
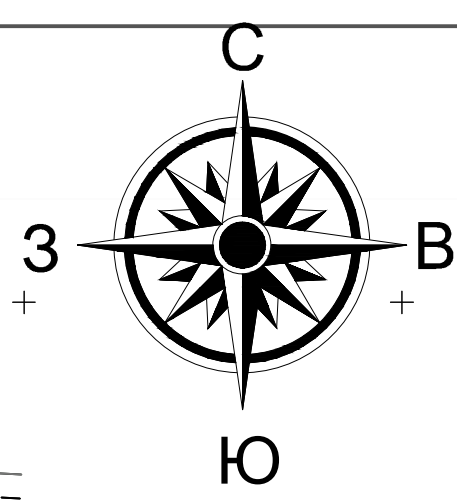


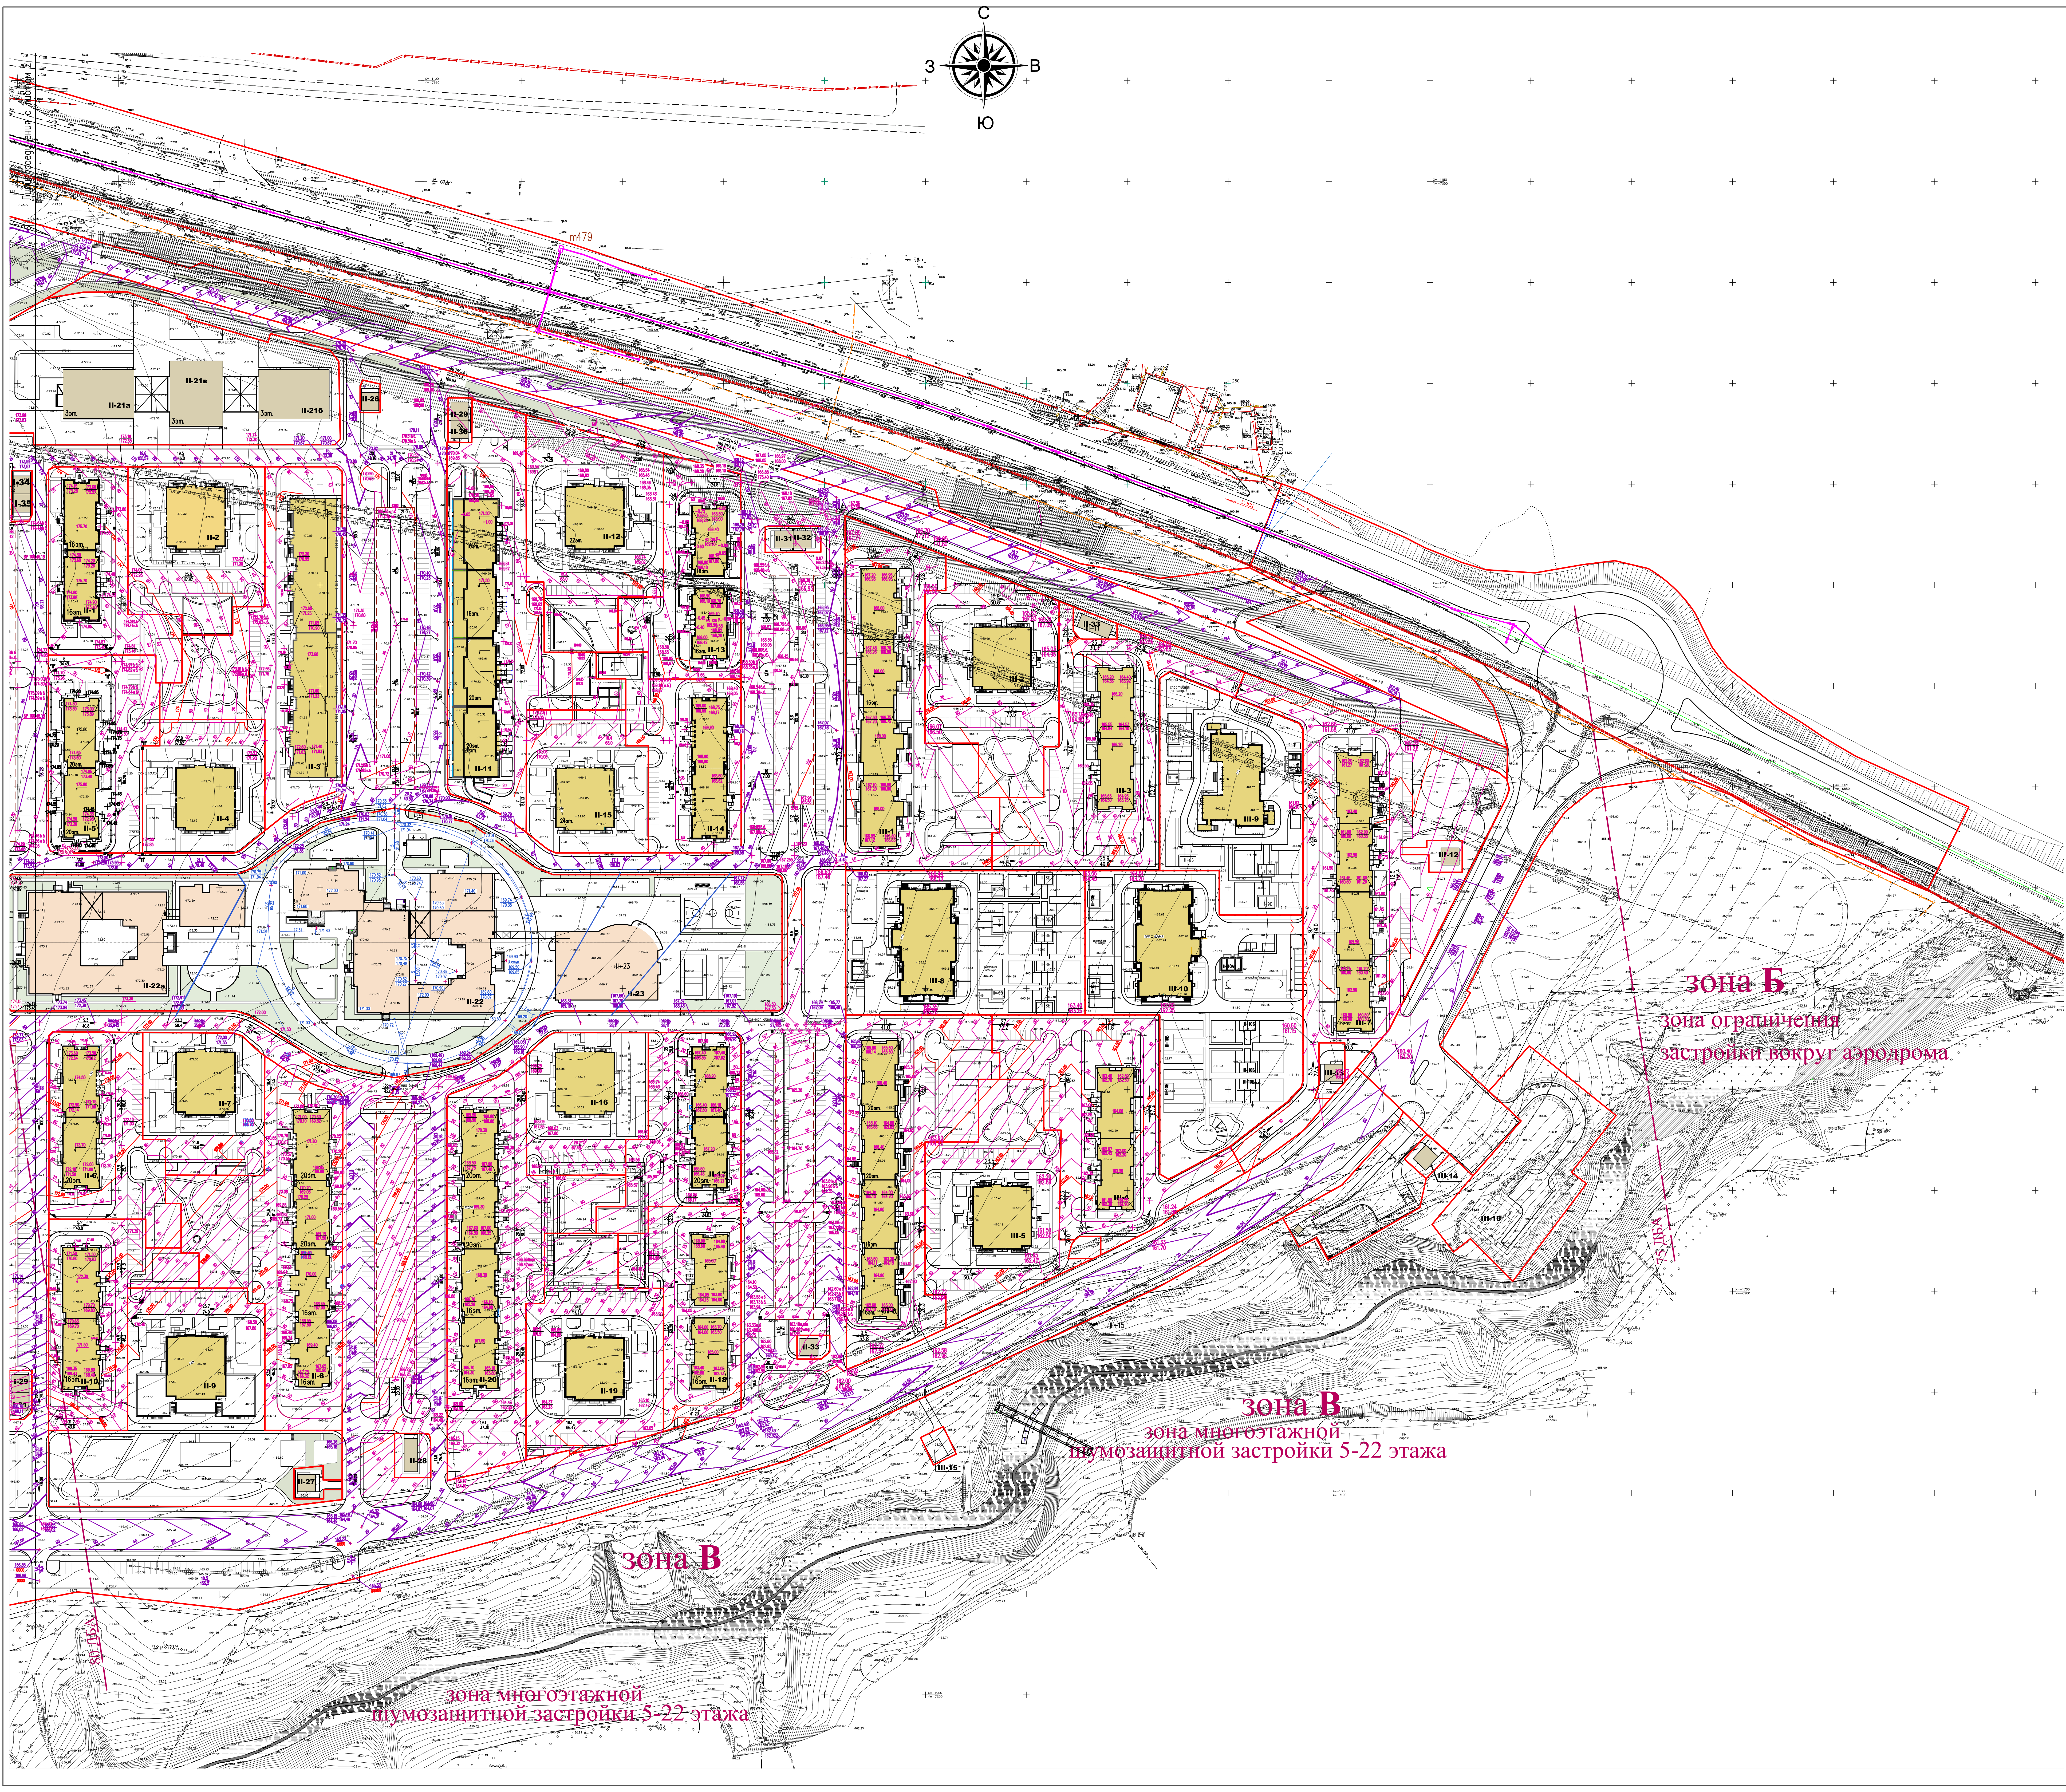


зона Б  
зона ограничения  
застройки вокруг аэродрома.

зона В  
зона многоэтажной  
п/мозаичной застройки 5-22 этажа

зона В  
зона многоэтажной  
п/мозаичной застройки 5-22 этажа

- Условные обозначения
- Граница земельных участков
  - Проектные жилые здания
  - Перспективные общественные здания и объекты ОУБ
  - 172,40 — Красная (проектная) отметка земли
  - 171,90 — Черная (существующая) отметка земли

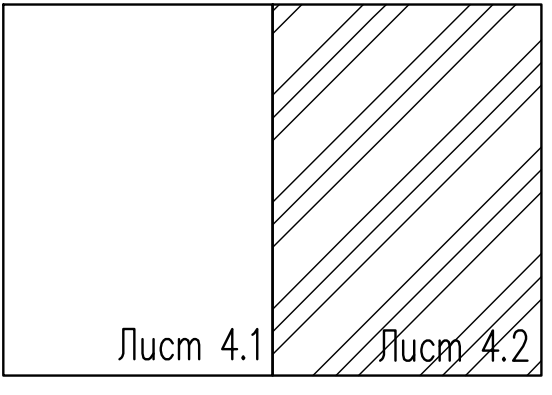

|               |               |       |      |       |   |      |      |       |  |
|---------------|---------------|-------|------|-------|---|------|------|-------|--|
|               |               |       |      |       | 12800   |      |      |       |  |
|               |               |       |      |       | Проект планировки и проект межевания территории микрорайона "Евклид" в городе Липецке (Внесение изменений) |      |      |       |  |
| Иж.           | Кол.          | Лист  | М.Ш. | Полн. | Дата   | Стр. | Лист | Полн. |  |
| Разработка    | Получено      | 12.21 |      |       |   | 11   | 4.2  |       |  |
| Проверка      | Внесено       | 12.21 |      |       |   |      |      |       |  |
| Нормоконтроль | Внесено       | 12.21 |      |       |   |      |      |       |  |
| М.П.          | Проектировщик | 12.21 |      |       |   |      |      |       |  |
|               |               |       |      |       | План организации рельефа М 1:1000                                                                          |      |      |       |  |
|               |               |       |      |       | ОАО "ЛИПЕЦКАЯПРОЕКТА"                                                                                      |      |      |       |  |