


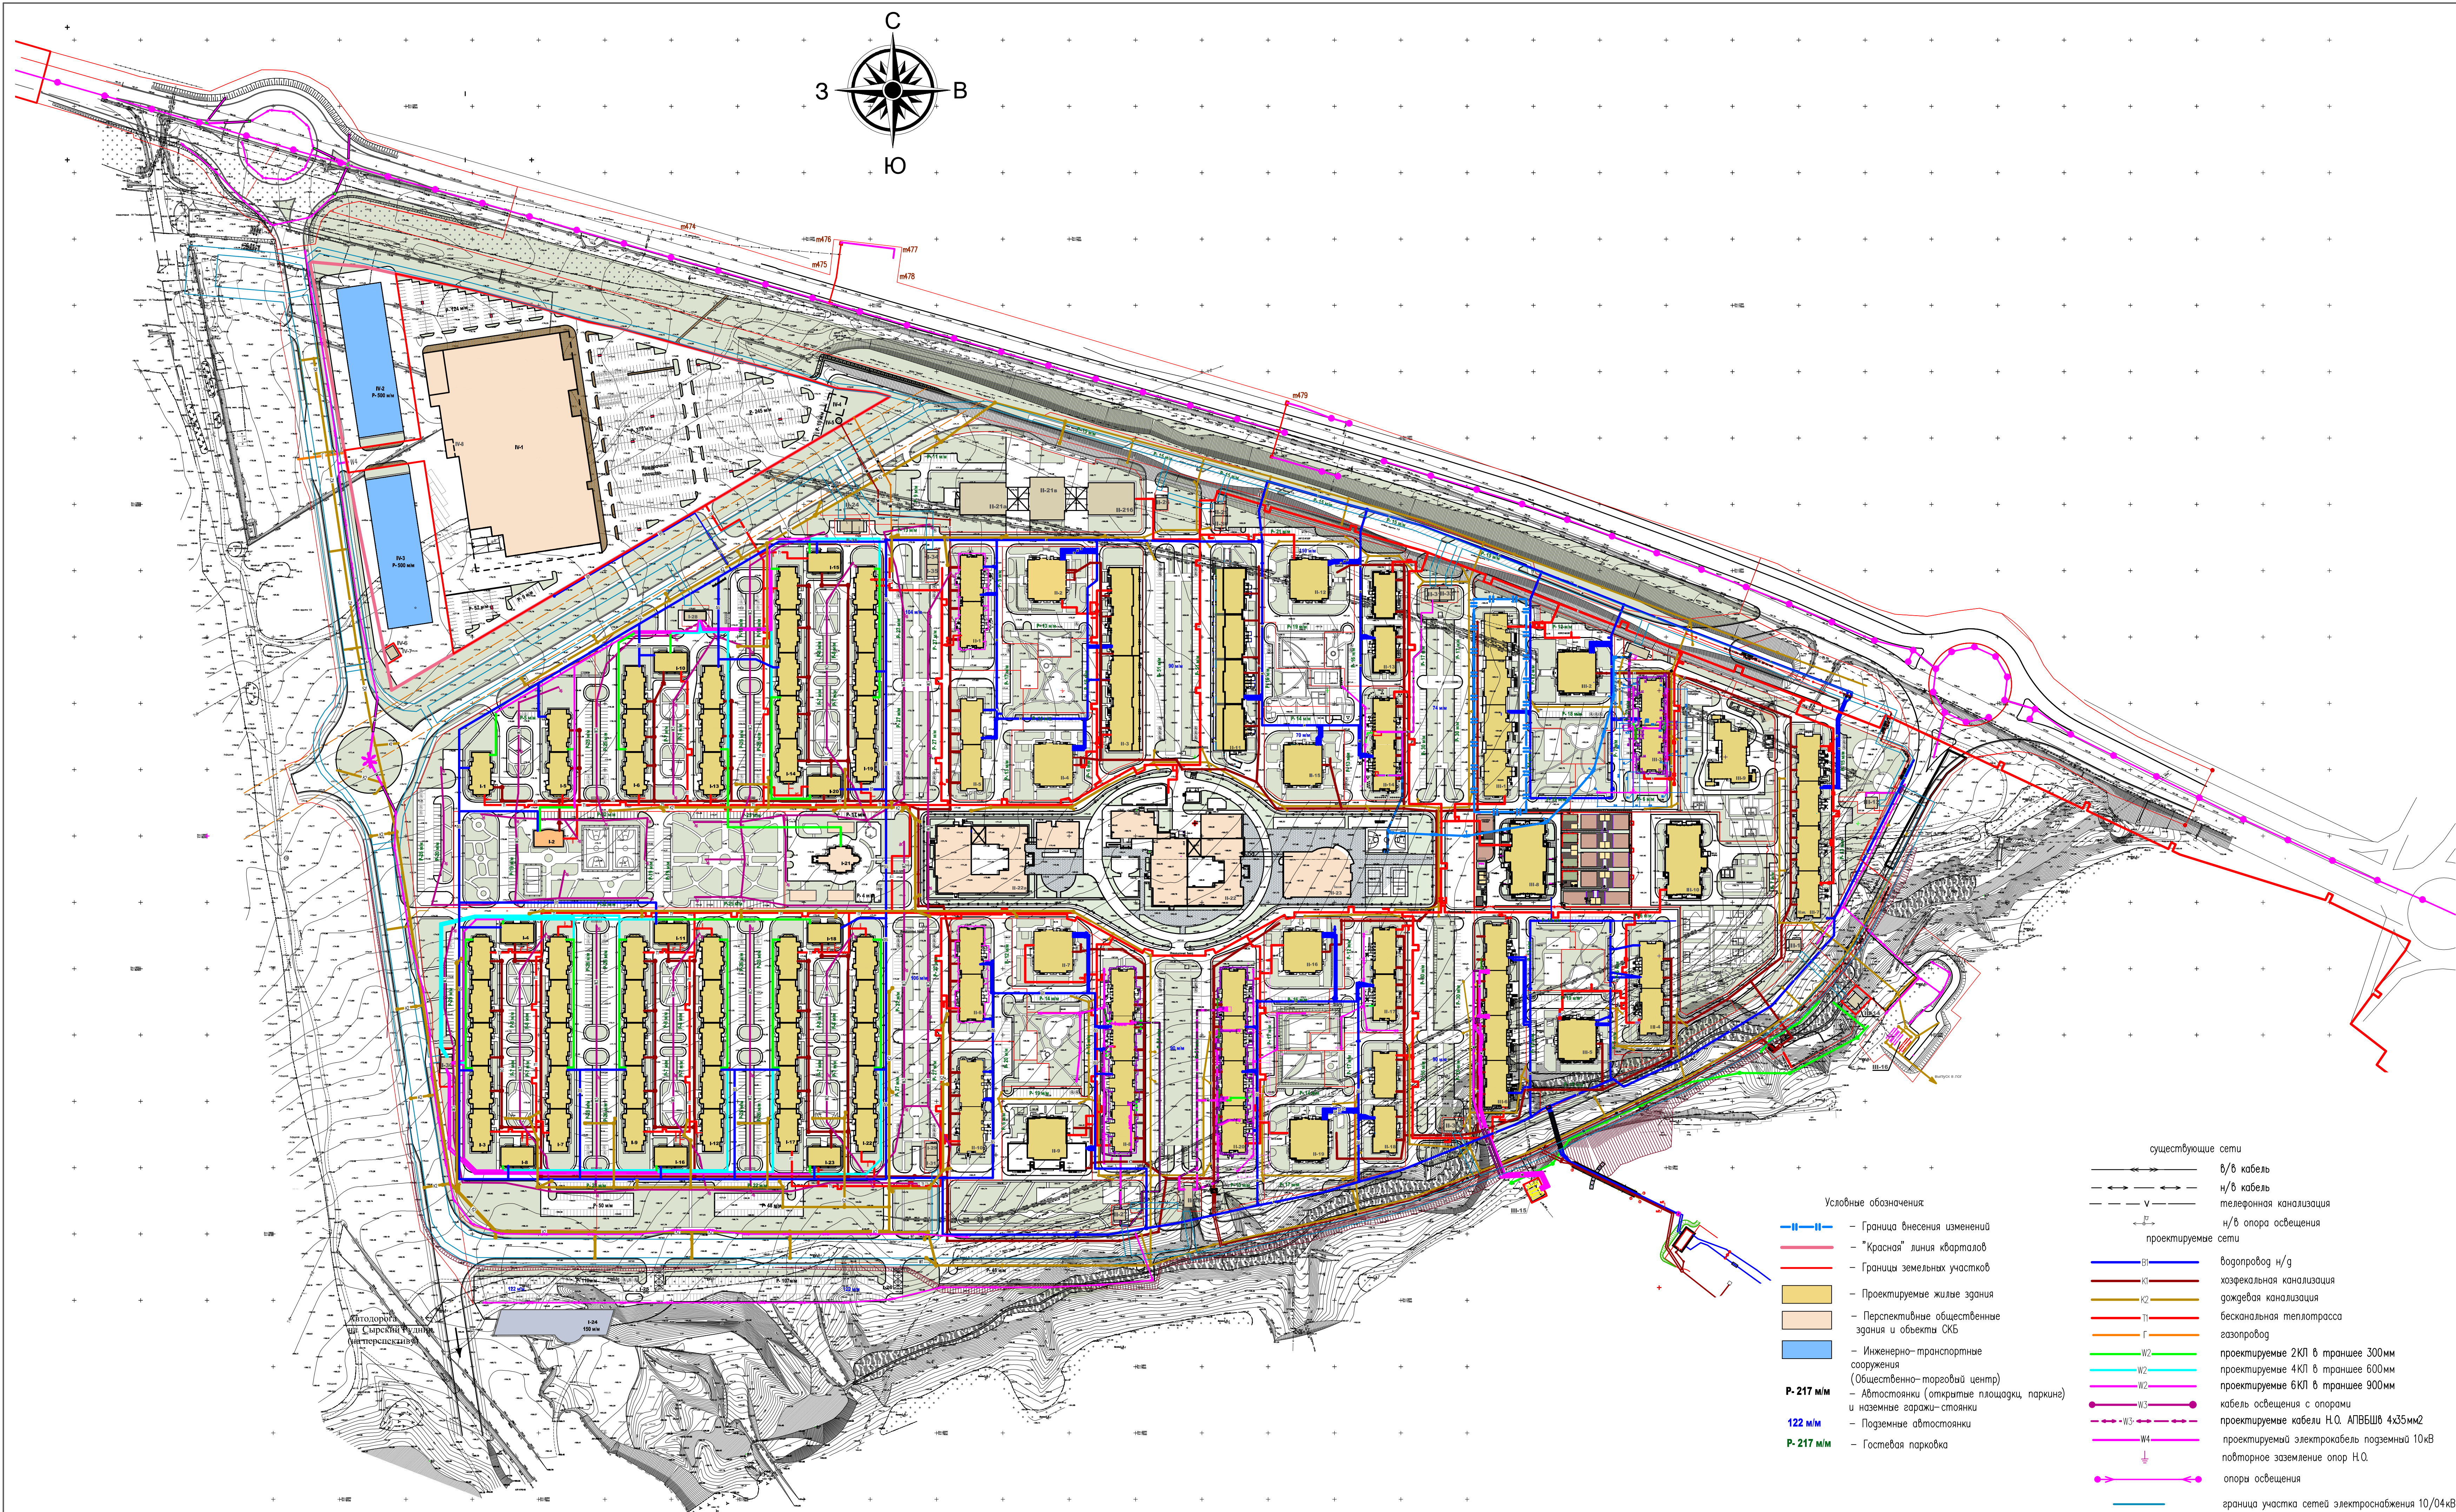

Ведомость жилых и общественных зданий и сооружений.									
№ п/п	Наименование	Этажность	Количество блочных секций	Кол-во квартир, шт.	Площадь, застроенная, кв.м.	Общая площадь зданий с учетом детских помещений, кв.м.	Площадь встроенных помещений, кв.м.	Средний объем, куб.м.	Средний объем на кв.м.
I-1	Среднеэтажный жилой дом	8	1	42	525,17	2313,50	—	11959,50	1407,0
I-2	Спортивный клуб с площадками для занятий спортом и физкультурой	2-3	—	—	771,3	1720,0	—	—	—
I-3	Среднеэтажный жилой дом	6-8	5	174	2586,77	9534,70	—	50463,90	6994,20
I-4	Среднеэтажный жилой дом	8	1	28	400,40	1503,60	—	8463,30	995,70
I-5	Среднеэтажный жилой дом	7-8	2	78	1040,33	4279,10	—	22311,70	2800,60
I-6	Среднеэтажный жилой дом	6-8	3	108	1555,97	5931,10	—	11959,50	1407,0
I-7	Среднеэтажный жилой дом	6-8	5	174	2586,77	9534,70	—	50463,90	6994,20
I-8	Среднеэтажный жилой дом	6	1	20	400,40	1074,0	—	6329,70	995,70
I-9	Среднеэтажный жилой дом	6-8	5	174	2586,77	9543,70	—	50463,90	6994,20
I-10	Среднеэтажный жилой дом	8	1	28	400,40	1503,60	—	8463,30	995,70
I-11	Среднеэтажный жилой дом	8	1	28	400,40	1503,60	—	8463,30	995,70
I-12	Среднеэтажный жилой дом	6-8	5	174	2586,77	9534,70	—	50463,90	6994,20
I-13	Среднеэтажный жилой дом	6-8	3	108	1555,97	5931,10	—	11959,50	1407,0
I-14	Среднеэтажный жилой дом	6-8	5	174	2586,77	9534,70	—	50463,90	6994,20
I-15	Среднеэтажный жилой дом	8	1	28	400,40	1503,60	—	8463,30	995,70
I-16	Среднеэтажный жилой дом	6	1	20	400,40	1074,0	—	6329,70	995,70
I-17	Среднеэтажный жилой дом	6-8	5	174	2586,77	9534,70	—	50463,90	6994,20
I-18	Среднеэтажный жилой дом	8	1	28	400,40	1503,60	—	8463,30	995,70
I-19	Среднеэтажный жилой дом	6-8	5	174	2586,77	9534,70	—	50463,90	6994,20
I-20	Среднеэтажный жилой дом	6	1	20	400,40	1074,0	—	6329,70	995,70
I-21	Комплекс храма "Иверской иконы Божией Матери" в г.Липецке	—	—	—	—	—	—	—	—
I-22	Среднеэтажный жилой дом	6-8	5	174	2586,77	9534,70	—	50463,90	6994,20
I-23	Среднеэтажный жилой дом	6	1	20	400,40	1074,00	—	6329,70	995,70
I-24	Наземный многофункциональный гаражный комплекс 4 эт.на 150 м/мест	—	—	—	1523	9015	—	18950	17350
I-25	Подземный гараж на 122 м/м	—	—	—	—	—	—	—	—
I-26	Подземный гараж на 122 м/м	—	—	—	—	—	—	—	—
I-28	РТП-1	—	—	—	—	—	—	—	—
I-29	Трансформаторная подстанция	—	—	—	—	—	—	—	—
I-30	Трансформаторная подстанция	—	—	—	—	—	—	—	—
I-31	Трансформаторная подстанция	—	—	—	—	—	—	—	—
I-34	Трансформаторная подстанция	—	—	—	—	—	—	—	—
I-35	Трансформаторная подстанция	—	—	—	—	—	—	—	—
II-1	Многоэтажный жилой дом с встроенными помещениями многофункционального назначения	17	2	232	1319,46	11720,44	1142,26	63917,56	4171,78
II-2	Многоэтажный жилой дом с встроенными помещениями многофункционального назначения	22	—	210	1091,54	12605,54	936,95	60403,17	3079,13
II-3	Многоэтажный жилой дом со встроенно-пристроенными помещениями многофункционального назначения	17-21	4	512	3527,60	25249,02	1851,16	134099,0	6432,0
II-4	Многоэтажный жилой дом	24	—	230	1091,54	13802,42	936,95	65563,34	3079,13
II-5	2-х секционный 19-этажный жилой дом	20	2	288	1378,34	14782,14	936,59	72309,15	3338,16
II-6	Многоэтажный жилой дом	20	2	288	1382,80	14480,64	948,69	71364,11	4053,48
II-7	Многоэтажный жилой дом	24	—	230	1091,54	13802,42	936,95	65563,34	3079,13
II-8	4-х секционный 15-19-этажный жилой дом	20	2	287	1382,94	14196,70	909,78	71594,35	3970,86
II-9	Многоэтажный жилой дом со встроенно-пристроенными помещениями многофункционального назначения	23	—	210	297,00	12605,54	3054,24	66850,9	4988,41
II-10	Многоэтажный жилой дом со встроенными помещениями многофункционального назначения	16*	2	226	1362,80	11435,80	883,64	59430,46	3338,56
II-11	Многоэтажный жилой дом со встроенно-пристроенными помещениями многофункционального назначения	17-21	4	512	2692,82	25160,80	1845,38	130451,08	6540,56
II-12	Многоэтажный жилой дом с встроенными помещениями многофункционального назначения	22	—	210	1091,54	12605,54	933,49	60403,17	3079,13
II-13	Многоэтажный жилой дом со встроенными помещениями многофункционального назначения	16*	2	366	1388,0	14008,30	496,50	63244,24	4365,44
II-14	2-х секционный 19-ти этажный жилой дом	20	2	286	1358,77	14358,75	941,98	69882,00	3335,64
II-15	Многоэтажный жилой дом	24	—	230	1091,54	13802,42	933,49	65563,34	3079,13
II-16	Многоэтажный жилой дом	24	—	230	1091,54	13802,42	933,49	65563,34	3079,13
II-17	2-х секционный 19-этажный жилой дом	20	2	286	1370,82	14095,14	954,59	69873,16	3312,58
II-18	Многоэтажный жилой дом с встроенными помещениями многофункционального назначения	16	2	224	1408,57	11160,52	861,11	58841,30	3325,67
II-19	Многоэтажный жилой дом с встроенными помещениями многофункционального назначения	23	—	210	1091,54	12605,54	936,95	60403,17	3079,13
II-20	4-х секционный 15-19-этажный жилой дом с пристроенным помещением многофункционального назначения	16-20	4	511	2714,34	25138,99	2110,83	130451,08	6540,56

Ведомость жилых и общественных зданий и сооружений.									
№ п/п	Наименование	Этажность	Количество блочных секций	Кол-во квартир, шт.	Площадь, застроенная, кв.м.	Общая площадь зданий с учетом детских помещений, кв.м.	Площадь встроенных помещений, кв.м.	Средний объем, куб.м.	Средний объем на кв.м.
II-21	Амбулаторно-поликлинический корпус	3	—	—	2590,0	7770	—	31339	6475
II-21а	Поликлиника для взрослых (на 600 посещений)	3	—	—	859,0	2577	—	10393,90	2147,50
II-21б	Поликлиника для детей (на 200 посещений)	3	—	—	859,00	2577	—	10393,90	2147,50
II-21б	Консультативно-диагностический центр	3	—	—	872,0	2616	—	10551,20	2180
II-22	Общеобразовательная школа (на 970 мест)	4	—	—	4474,28	15600,58	—	51396,56	14765,12
II-22а	Общеобразовательная школа (на 890 мест)	4	—	—	3074,92	14840,41	—	17223,61	10386,42
II-23	Бассейн	2	—	—	1521,214	2198,036	—	9092,089	4680,288
II-24	Трансформаторная подстанция	—	—	—	—	—	—	—	—
II-25	Трансформаторная подстанция	—	—	—	—	—	—	—	—
II-26	Трансформаторная подстанция	—	—	—	—	—	—	—	—
II-27	Трансформаторная подстанция	—	—	—	—	—	—	—	—
II-28	РТП-2	—	—	—	—	—	—	—	—
II-29	Трансформаторная подстанция	—	—	—	—	—	—	—	—
II-30	Трансформаторная подстанция	—	—	—	—	—	—	—	—
II-31	Трансформаторная подстанция	—	—	—	—	—	—	—	—
II-32	Трансформаторная подстанция	—	—	—	—	—	—	—	—
II-33	Трансформаторная подстанция	—	—	—	—	—	—	—	—
III-1	4-х секционный жилой дом	16-21	4	544	2675,00	27419,30	1477,55	121316,60	6346,00
III-2	Многоэтажный жилой дом	21	—	200	1091,38	11993,24	933,49	57823,08	3079,13
III-3	2-х секционный 15-этажный жилой дом	16	2	240	1314,90	11942,69	—	61406,84	3293,50
III-4	2-х секционный 15-этажный жилой дом	16	2	236	1382,69	12159,73	220,20	62310,12	3321,00
III-5	Многоэтажный жилой дом	21	—	200	1091,38	11993,24	933,49	57823,08	3079,13
III-6	4-х секционный 15-19-этажный жилой дом	16-21	4	544	2902,40	27419,30	—	121316,60	6346,00
III-7	4-х секционный 15-19-этажный жилой дом	16-21	4	537	1984,46	25967,82	435,79	122708,92	6219,59
III-8	Детское дошкольное учреждение на 350 мест	3	—	—	1690,70	—	—	17779,43	4143,80
III-9	Детское дошкольное учреждение на 170 мест	3	—	—	1197,24	—	—	13631,50	2699,30
III-10	Детское дошкольное учреждение на 260 мест	3	—	—	1690,70	—	—	17779,43	4143,80
III-11	РТП-3	—	—	—	—	—	—	—	—
III-12	Трансформаторная подстанция	—	—	—	—	—	—	—	—
III-13	Трансформаторная подстанция	—	—	—	—	—	—	—	—
III-14	Трансформаторная подстанция	—	—	—	—	—	—	—	—
III-15	Трансформаторная подстанция	—	—	—	—	—	—	—	—
III-16	Очистные сооружения линейных стоков микрорайона	—	—	—	—	—	—	—	—
IV-1	Торговый центр	2-3	—	—	16869,50	—	—	—	—
IV-2	Открытая 4-х этажная автостоянка на 500 м/мест	4	1	—	3865,0	14800,00	—	54110,00	11595,00
IV-3	Открытая 4-х этажная автостоянка на 500 м/мест	4	1	—	3865,00	14800,0	—	54110,00	11595,0
IV-4	Локальные очистные сооружения линейных стоков торгового центра	—	—	—	—	—	—	—	—
IV-5	Канализационная насосная станция хозяйственно-бытовых стоков	—	—	—	—	—	—	—	—
IV-6	Трансформаторная подстанция	—	—	—	—	—	—	—	—
IV-7	Трансформаторная подстанция	—	—	—	—	—	—	—	—
IV-8	Трансформаторная подстанция (встроенная)	—	—	—	—	—	—	—	—

* На техническом этапе предусмотрены квартиры.

1. Этажность в ведомости жилых и общественных зданий и сооружений указана с учетом технического этапа.

Имя	Кол-во	Лист	№ док.	Подпись	Дата
Разработка	10.21	10.21	10.21	10.21	10.21
Проверка	10.21	10.21	10.21	10.21	10.21
Проектирование	10.21	10.21	10.21	10.21	10.21
ГИП	10.21	10.21	10.21	10.21	10.21

Проект планировки и проект межевания территории микрорайона
"Елецкий" в городе Липецке (Внесение изменений)

Сводный план инженерных сетей

Лист 6

АО
"ЛИПЕЦКГРАДПРОЕКТ"