


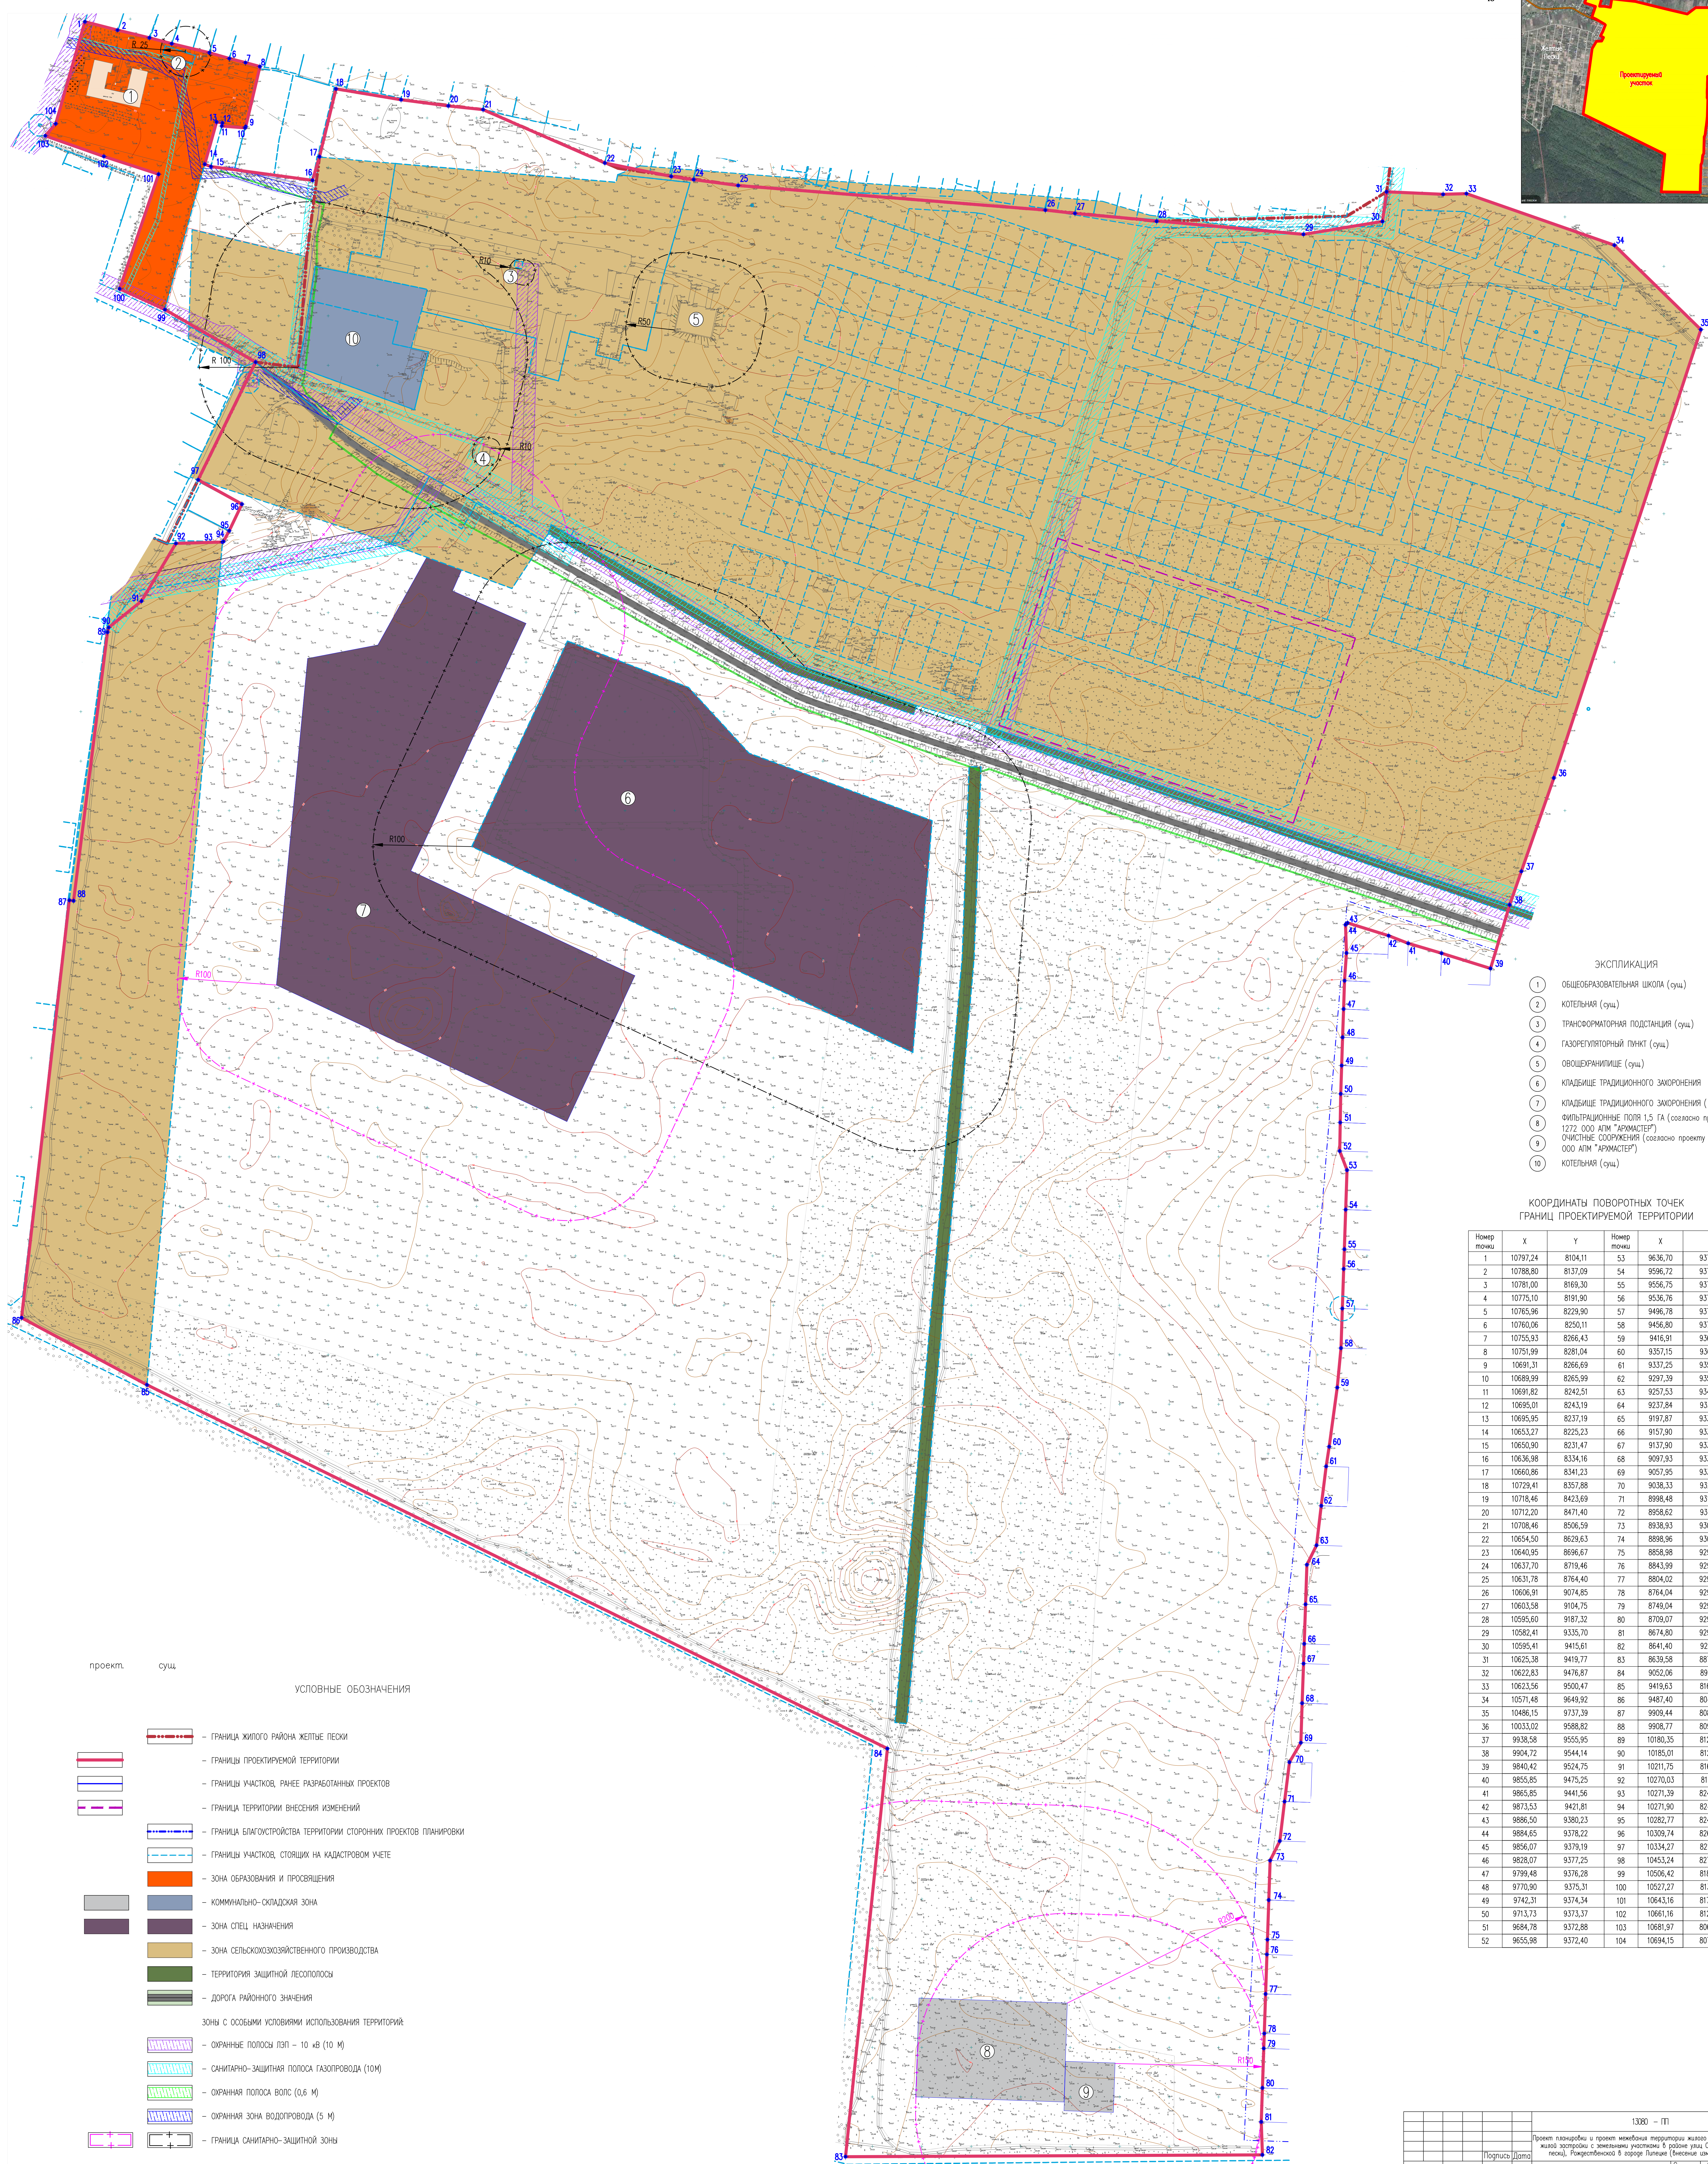

Изменения внесены по приказу Управления строительства
и архитектуры Липецкой области №252 от 24.09.2021 г.

[illegible]