


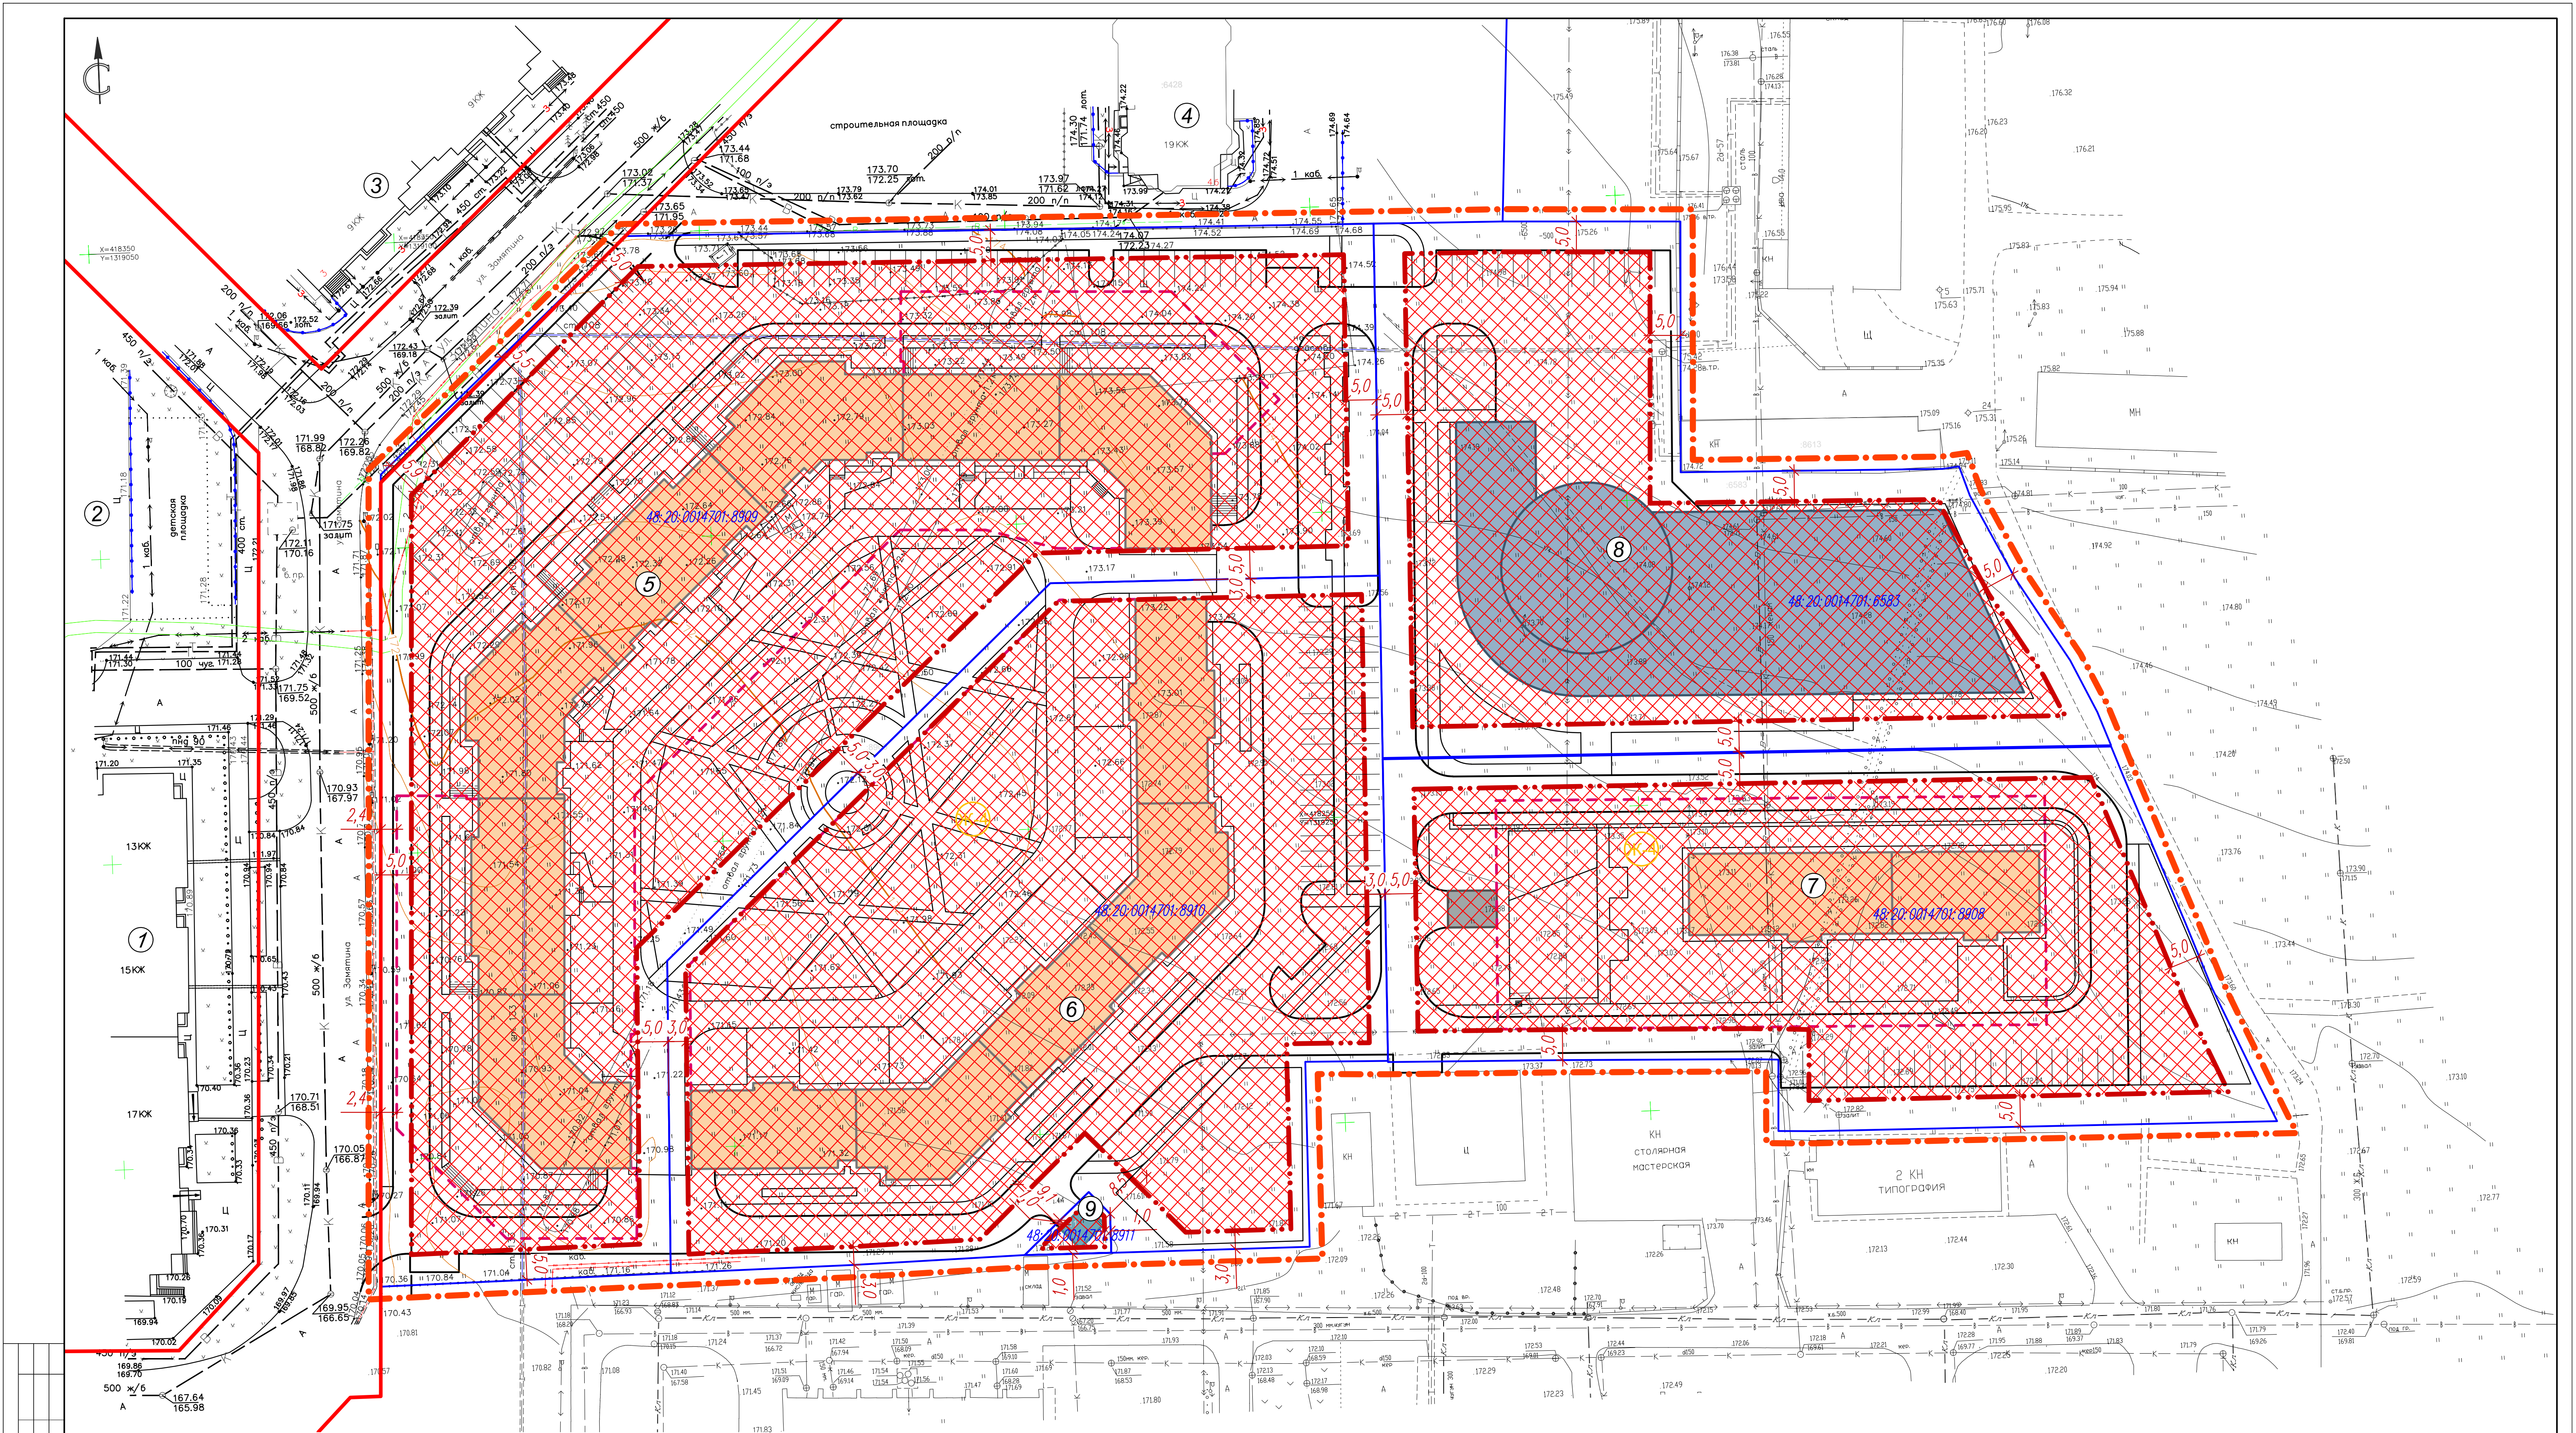

Сведения		Исходные данные		Исходные данные	
№ п/п	Наименование	Этажность	Примечание	№ п/п	Наименование
1	Многоквартирный жилой дом со встроенными нежилыми помещениями, ул. Замятina ЕИ, д.1	13-17	сущ.	1	Многоквартирный жилой дом со встроенными нежилыми помещениями, ул. Замятina ЕИ, д.1
2	Многоквартирный жилой дом со встроенными нежилыми помещениями, ул. Замятina ЕИ, д.2	15	сущ.	2	Многоквартирный жилой дом со встроенными нежилыми помещениями, ул. Замятina ЕИ, д.2
3	Многоквартирный жилой дом со встроенно-пристроенными нежилыми помещениями, ул. Замятina ЕИ, д.3	9	сущ.	3	Многоквартирный жилой дом со встроенно-пристроенными нежилыми помещениями, ул. Замятina ЕИ, д.3
4	Многоквартирный жилой дом, ул. Замятina ЕИ, д.4б	19	сущ.	4	Многоквартирный жилой дом, ул. Замятina ЕИ, д.4б
5	Многоквартирное жилое здание со встроенными нежилыми помещениями и подземной парковкой, ул. Замятina ЕИ	12-15-17	проект.	5	Многоквартирное жилое здание со встроенными нежилыми помещениями и подземной парковкой, ул. Замятina ЕИ
6	Многоквартирное жилое здание со встроенными нежилыми помещениями и подземной парковкой, ул. Замятina ЕИ	12-15	проект.	6	Многоквартирное жилое здание со встроенными нежилыми помещениями и подземной парковкой, ул. Замятina ЕИ
7	Многоквартирное жилое здание со встроенными нежилыми помещениями и подземной парковкой, ул. Замятina ЕИ	17	проект.	7	Многоквартирное жилое здание со встроенными нежилыми помещениями и подземной парковкой, ул. Замятina ЕИ
8	Комплексное здание, в том числе коммерческие помещения и паркинг на 470 м/мест, ул. Замятina ЕИ	3, в том числе 1 подземный	проект.	8	Комплексное здание, в том числе коммерческие помещения и паркинг на 470 м/мест, ул. Замятina ЕИ
9	Трансформаторная подстанция, ул. Замятina ЕИ		проект.	9	Трансформаторная подстанция, ул. Замятina ЕИ

Условные обозначения		Условные обозначения	
проект	сущ.	проект	сущ.
Граница разработки проекта изменений	Красные линии, утвержденные проектом планировки	Граница подземной парковки	Граница зон размещения объектов капитального строения
Линии рекультирования застройки	Границы существующих кадастровых участков	Границы зон размещения объектов капитального строения	
Кадастровые номера земельных участков	Зона застройки многоквартирными жилыми домами		
Многоквартирные жилые дома	Комплексное здание		
Инженерные сооружения	Хозяйственные сооружения		

75-22-ПППМ					
Проект внесения изменений в проект планировки и проект межевания территории микрорайона «Университетский» в городе Липецке					
Изм.	Колуч.	Лист	№ док.	Подпись	Дата
Разработал	Голубов	11.2022			
Проверил	Ледокин	11.2022			
Чертеж границ зон планируемого размещения объектов капитального строительства					
М:500					
000 СЗ "Стройтек"					
Формат А1					