


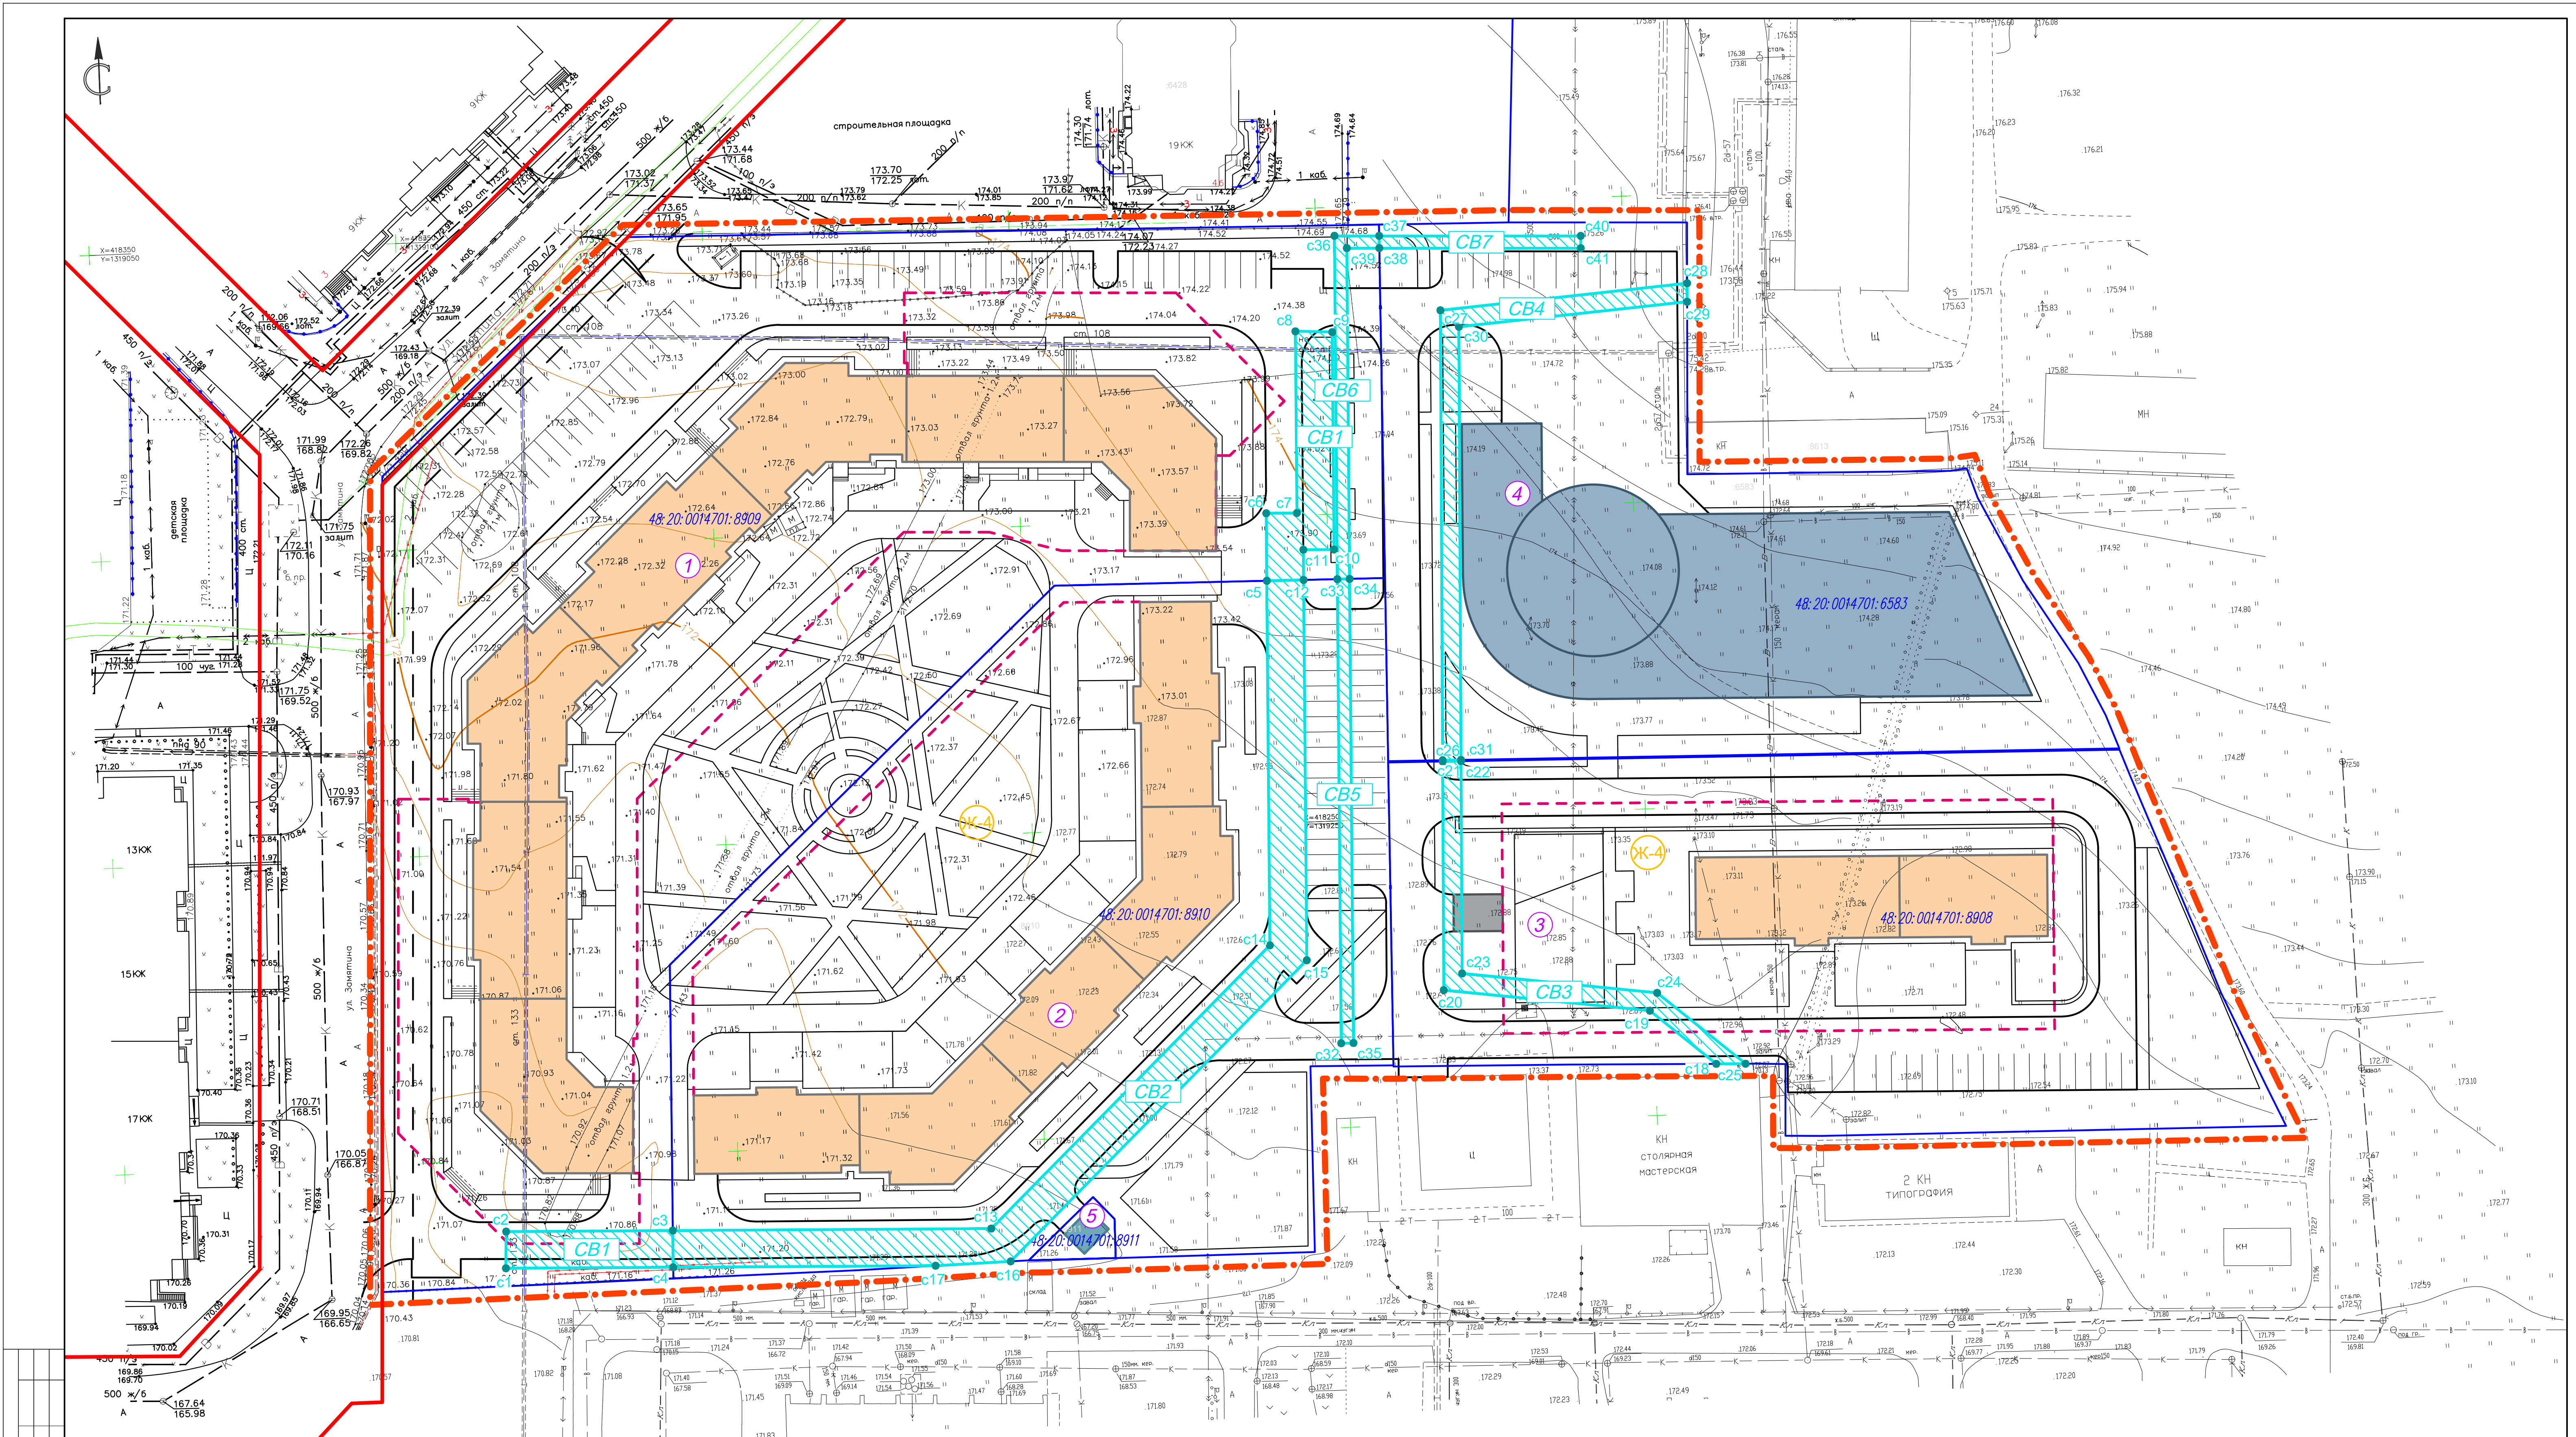

Экспликация сохраняемых земельных участков

Составитель		Ваше инт. №	Рабочий номер по схеме	Адрес земельного участка	Кадастровый номер исходного земельного участка	Правообладатель земельного участка	Категория земель	Вид разрешенного использования	Площадь земельного участка, кв.м
			1	Российская Федерация, Липецкая область, городской округ город Липецк, город Липецк	48:20:0014701:8909	Собственность публично-правовых образований	Земли населенных пунктов	Многоэтажная жилая застройка (высотная застройка)	15873
Инф. № подл.	Погр. и дата		2	Российская Федерация, Липецкая область, городской округ город Липецк, город Липецк	48:20:0014701:8910	Собственность публично-правовых образований		Многоэтажная жилая застройка (высотная застройка)	10567
			3	Российская Федерация, Липецкая область, городской округ город Липецк, город Липецк	48:20:0014701:8908	Собственность публично-правовых образований		Многоэтажная жилая застройка (высотная застройка)	7396
			4	Российская Федерация, Липецкая область, городской округ город Липецк, город Липецк	48:20:0014701:6583	Собственность публично-правовых образований		Обслуживание транспорта	6984
			5	Российская Федерация, Липецкая область, городской округ город Липецк, город Липецк	48:20:0014701:8911	Собственность публично-правовых образований		Предоставление коммунальных услуг	82

Примечание:
Таблицу "Экспликация образуемых публичных сервитутов" см. Лист 4.1.

УСЛОВНЫЕ ОБОЗНАЧЕНИЯ

проект сущ.

Граница разработки проекта изменений

Красные линии, утвержденные проектом планировки

Линии регулирования застройки

Границы существующих кадастровых участков

Кадастровые номера земельных участков

Зона застройки многоквартирными жилыми домами

Многоквартирные жилые дома

Комплексное здание

Инженерные сооружения

Хозяйственные сооружения

Граница поземной парковки

Рабочие номера публичных сервитутов

Зоны действия публичных сервитутов

Номера поворотных точек границы образующих публичных сервитутов

48-20-0014701:8910

ЖК-4

с1

CB1

						75-22-П/ПМ			
						Проект внесения изменений в проект планировки и проект межевания территории микрорайона «Университетский» в городе Пятицке			
Изм.	Кол.уч.	Лист	№ док.	Подпись	Дата				
Разработал	Голубов		11.2022			Основная часть проекта	Статус	Лист	Листов
Проверил	Дедюхин		11.2022				П	4	
ГИП	Старых		11.2022			Чертеж межевания территории М:500	000 СЗ "Строинвентер"		