


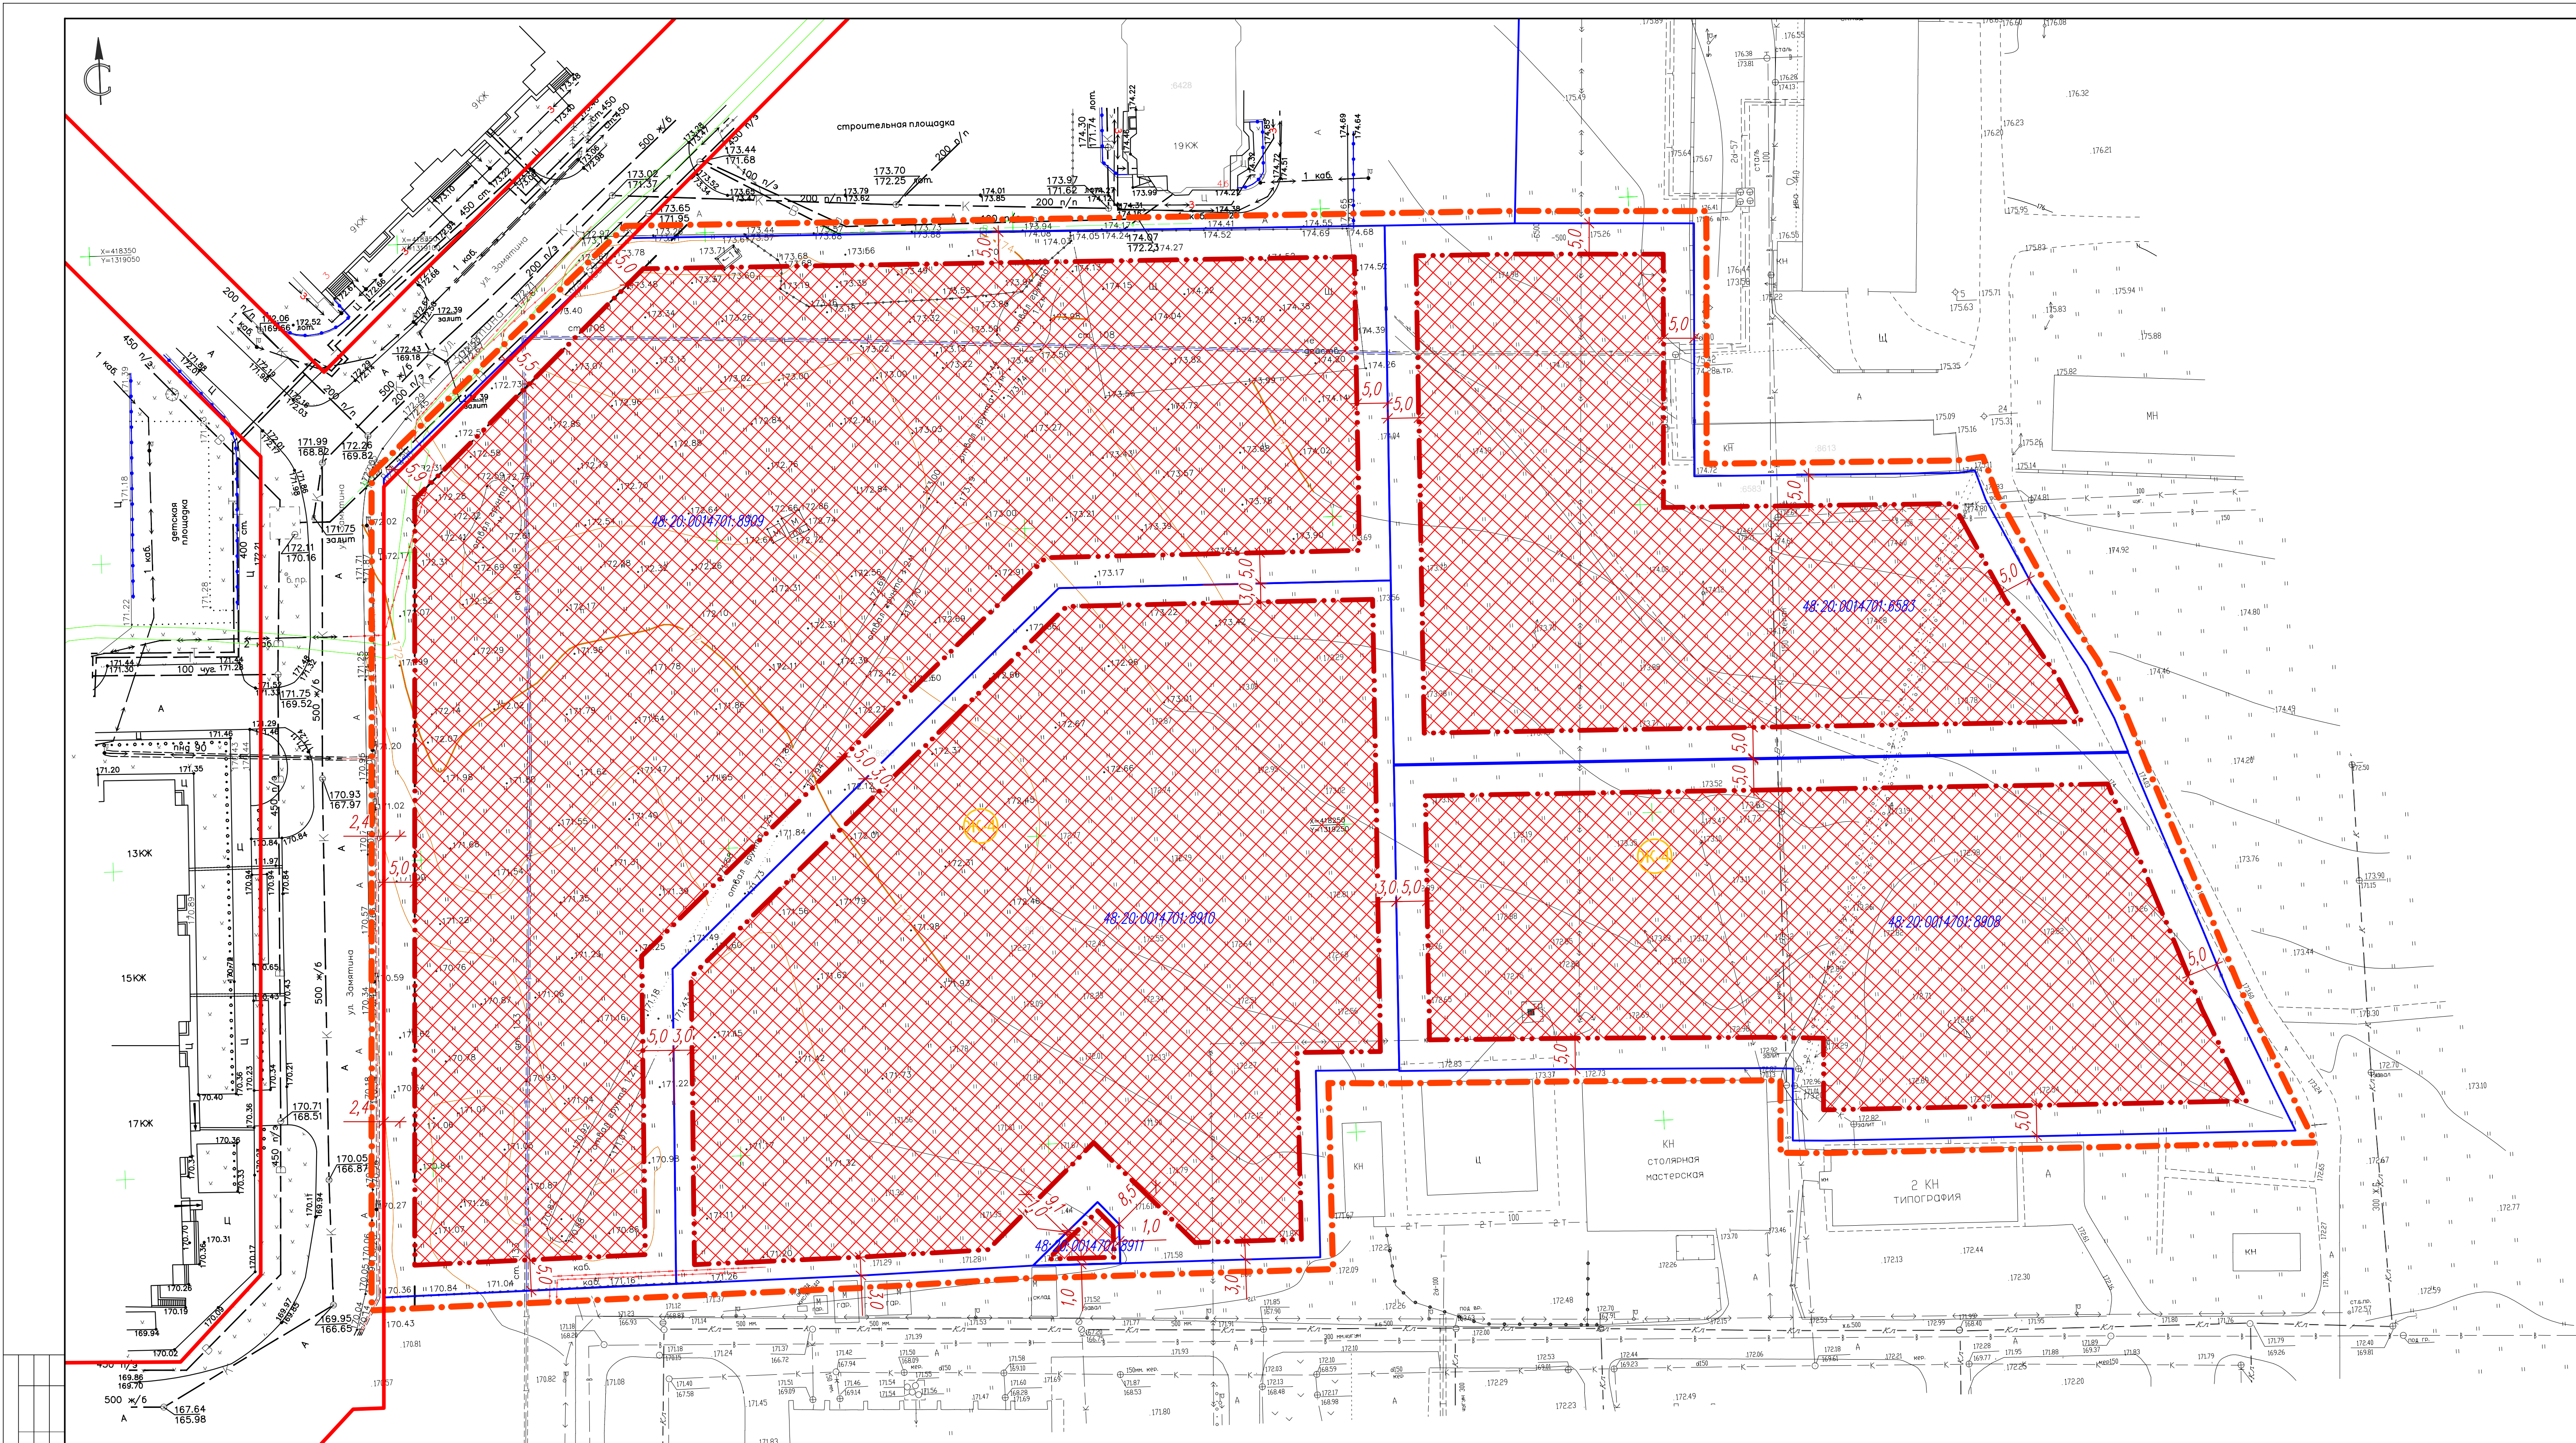

УСЛОВНЫЕ ОБОЗНАЧЕНИЯ

проект

суц

Граница разработки проекта изменений

Красные линии, утвержденные проектом планировки

Линии регулирования застройки

Границы существующих кадастровых участков

48:20:0014701:8910 Кадастровые номера земельных участков

Зона застройки многоэтажными жилыми домами

Границы зон размещения объектов
капитального строения

Проектные привязки зоны размещения объекта капитального строения

Примечание:
В границе проектируемой территории объекты культурного наследия и ООПТ отсутствуют.

[illegible]

						75-22-П/П/ПМ			
						Проект внесения изменений в проект планировки и проект межевания территории микрорайона «Университетский» в городе Липецке			
Изм.	Код.уч.	Лист	N° док.	Подпись	Дата	Материалы по обоснованию проекта	Страница	Лист	Листов
Разработал	Голубов				11.2022		п	3	
Проверил	Дедюхин				11.2022				
Чертеж границ зон планируемого размещения объектов капитального строительства. М: 500						000 СЗ "Строймастер"			
ГИП	Старых				11.2022				