


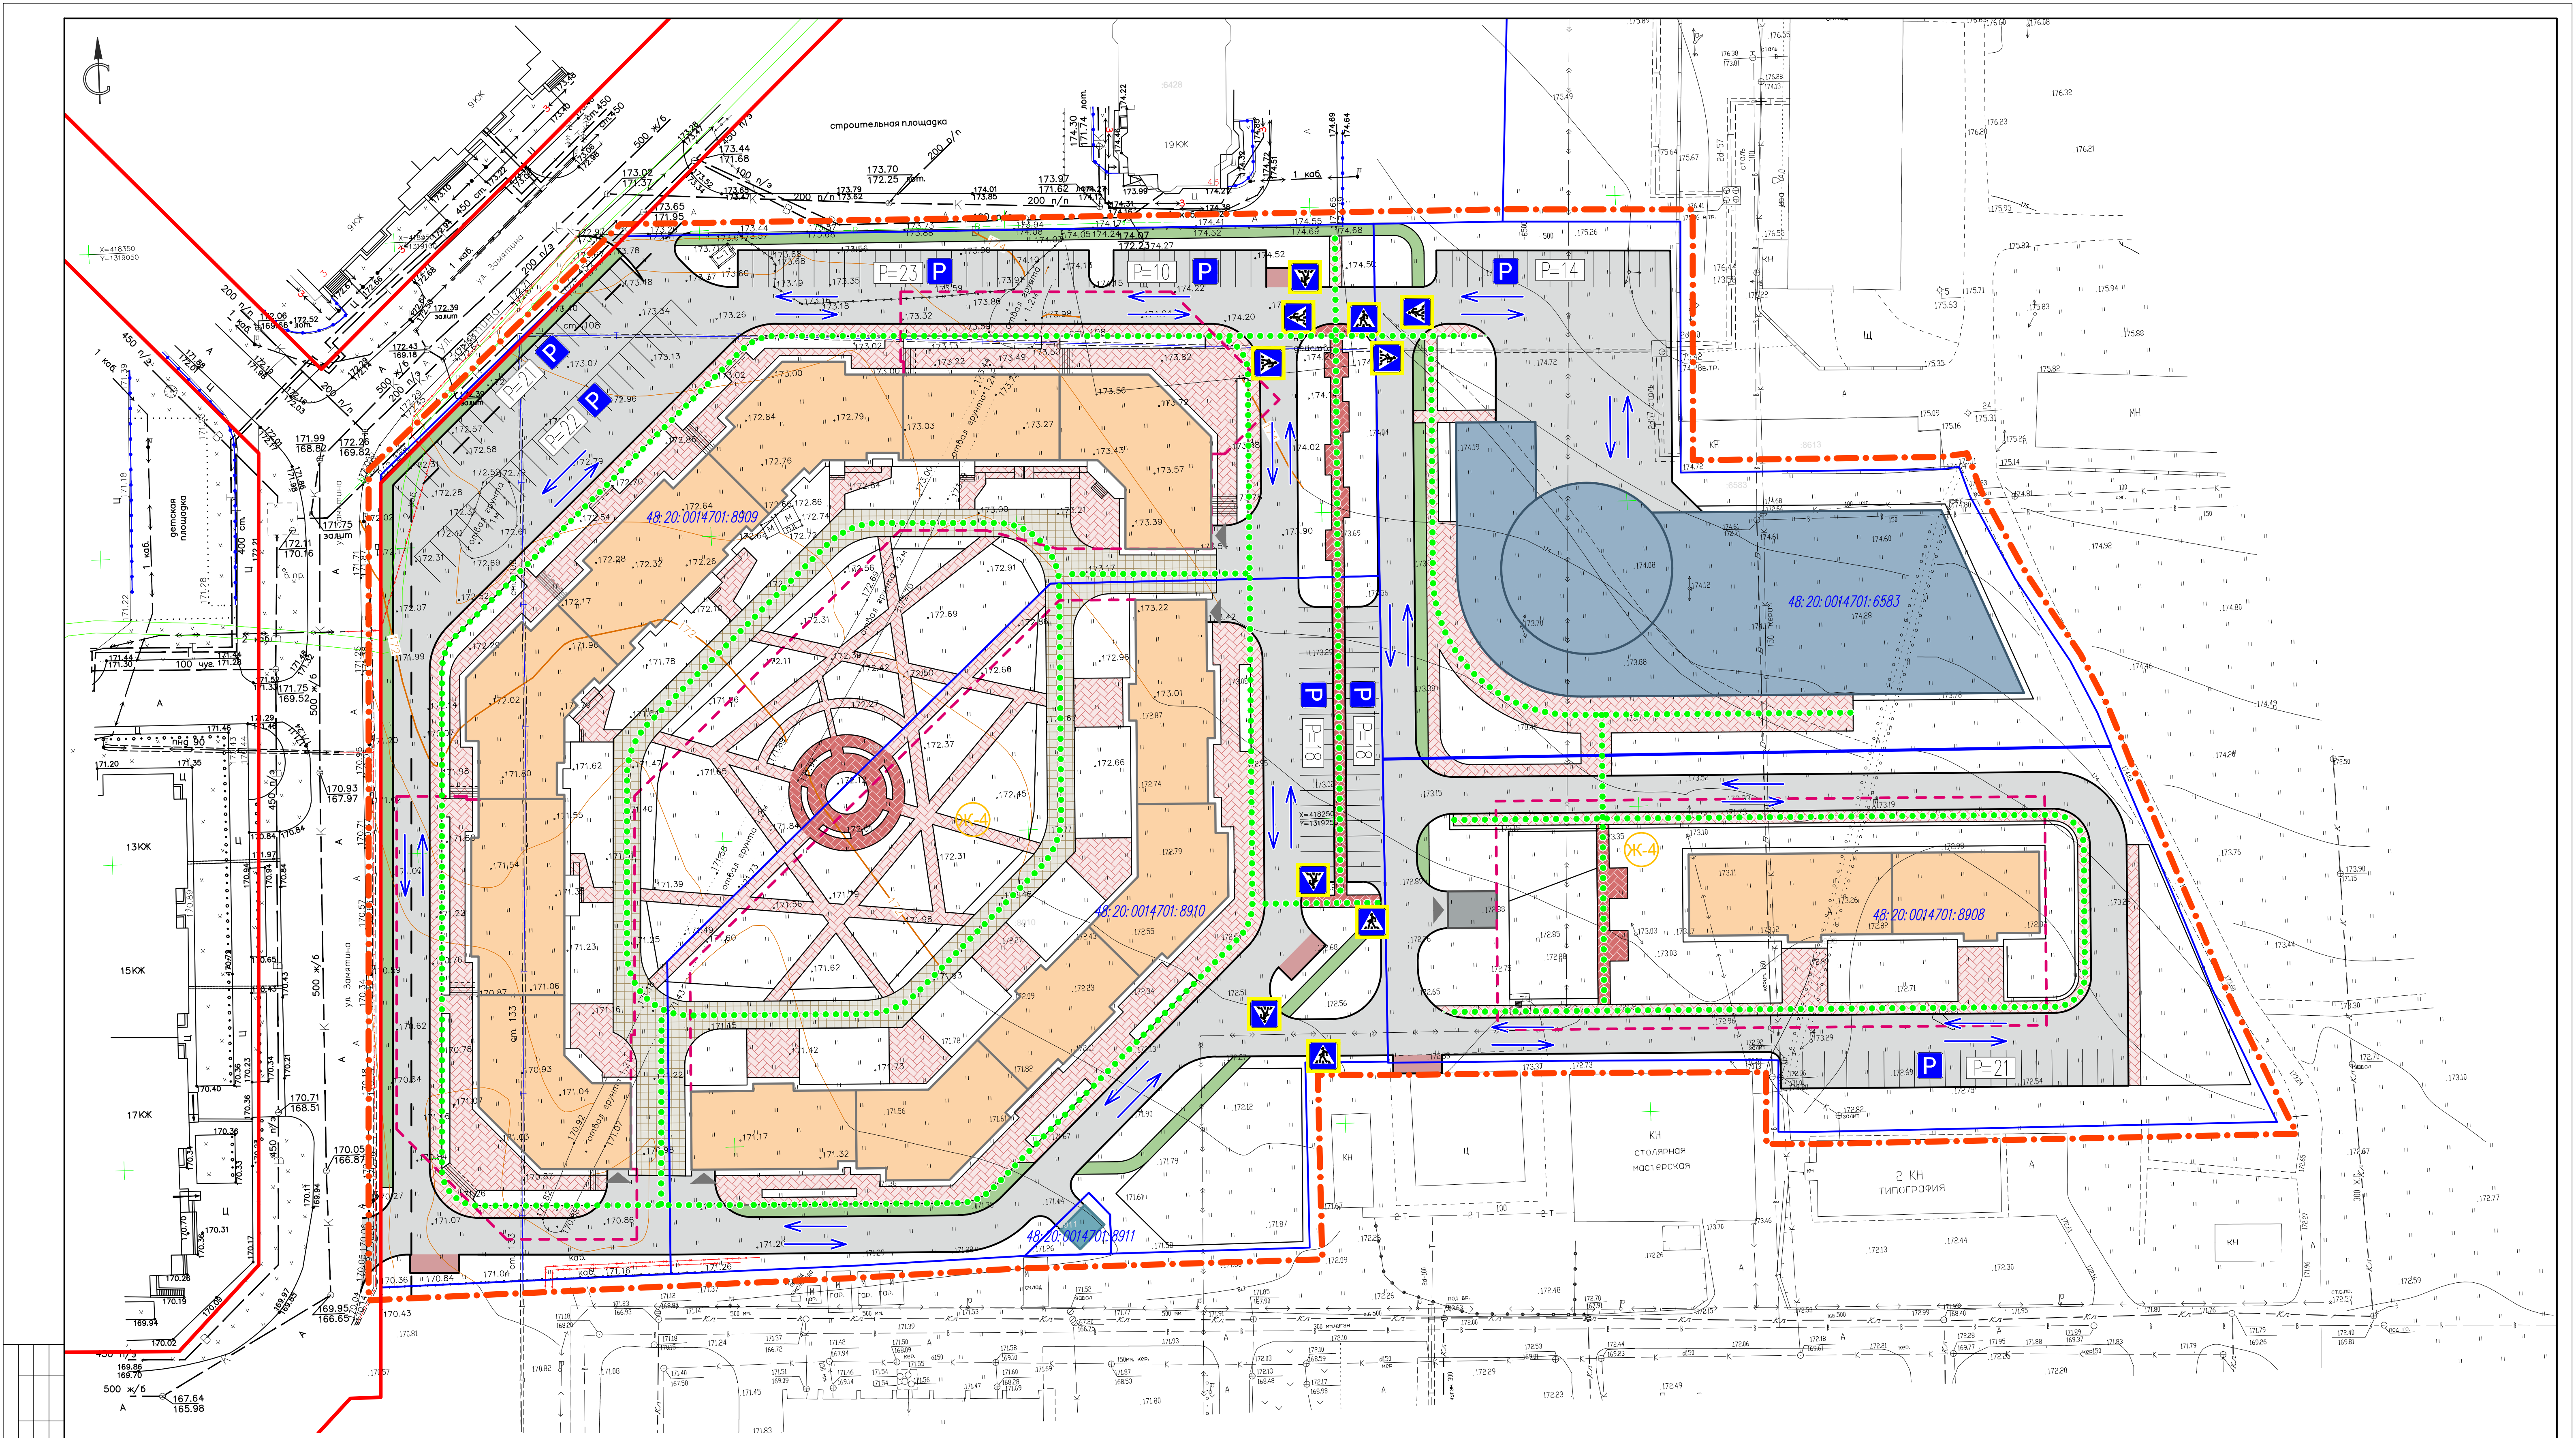

Составлена

Взам. инж. №

Подп. и дата

Инв. № подл.

Условные обозначения

проект

сущ

Граница разработки проекта изменений

Красные линии, утвержденные проектом планировки

Линии реулирования застройки

Граница существующих кадастровых участков

Кадастровые номера земельных участков

Зона застройки многоквартирными жилыми домами

Многоквартирные жилые дома

Комплексное здание

Асфальтовое покрытие

Плиточное покрытие – брусчатка по песчаному основанию

проект

сущ

Плиточное покрытие усиленное – по бетонному основанию

Площадка для отдыха взрослого населения

Беговая дорожка

Инженерные сооружения

Хозяйственные сооружения

Граница подземной парковки

Въезд/выезд на подземную парковку

Направление движения транспортных средств

Основные пути пешеходного движения

Парковки автотранспорта

проект

сущ

Пешеходный переход

75-22-ПППМ				
Проект внесения изменений в проект планировки и проект межевания территории микрорайона «Университетский» в городе Липецке				
Изм.	Колуч.	Лист	№ док.	Подпись
Разработал	Голубов	11.2022		
Проверил	Дедюкин	11.2022		
Материалы по обоснованию проекта				
Схема организации движения транспорта и пешеходов. М:500				
000 СЗ "Стройтек" 4				
Формат А1				