


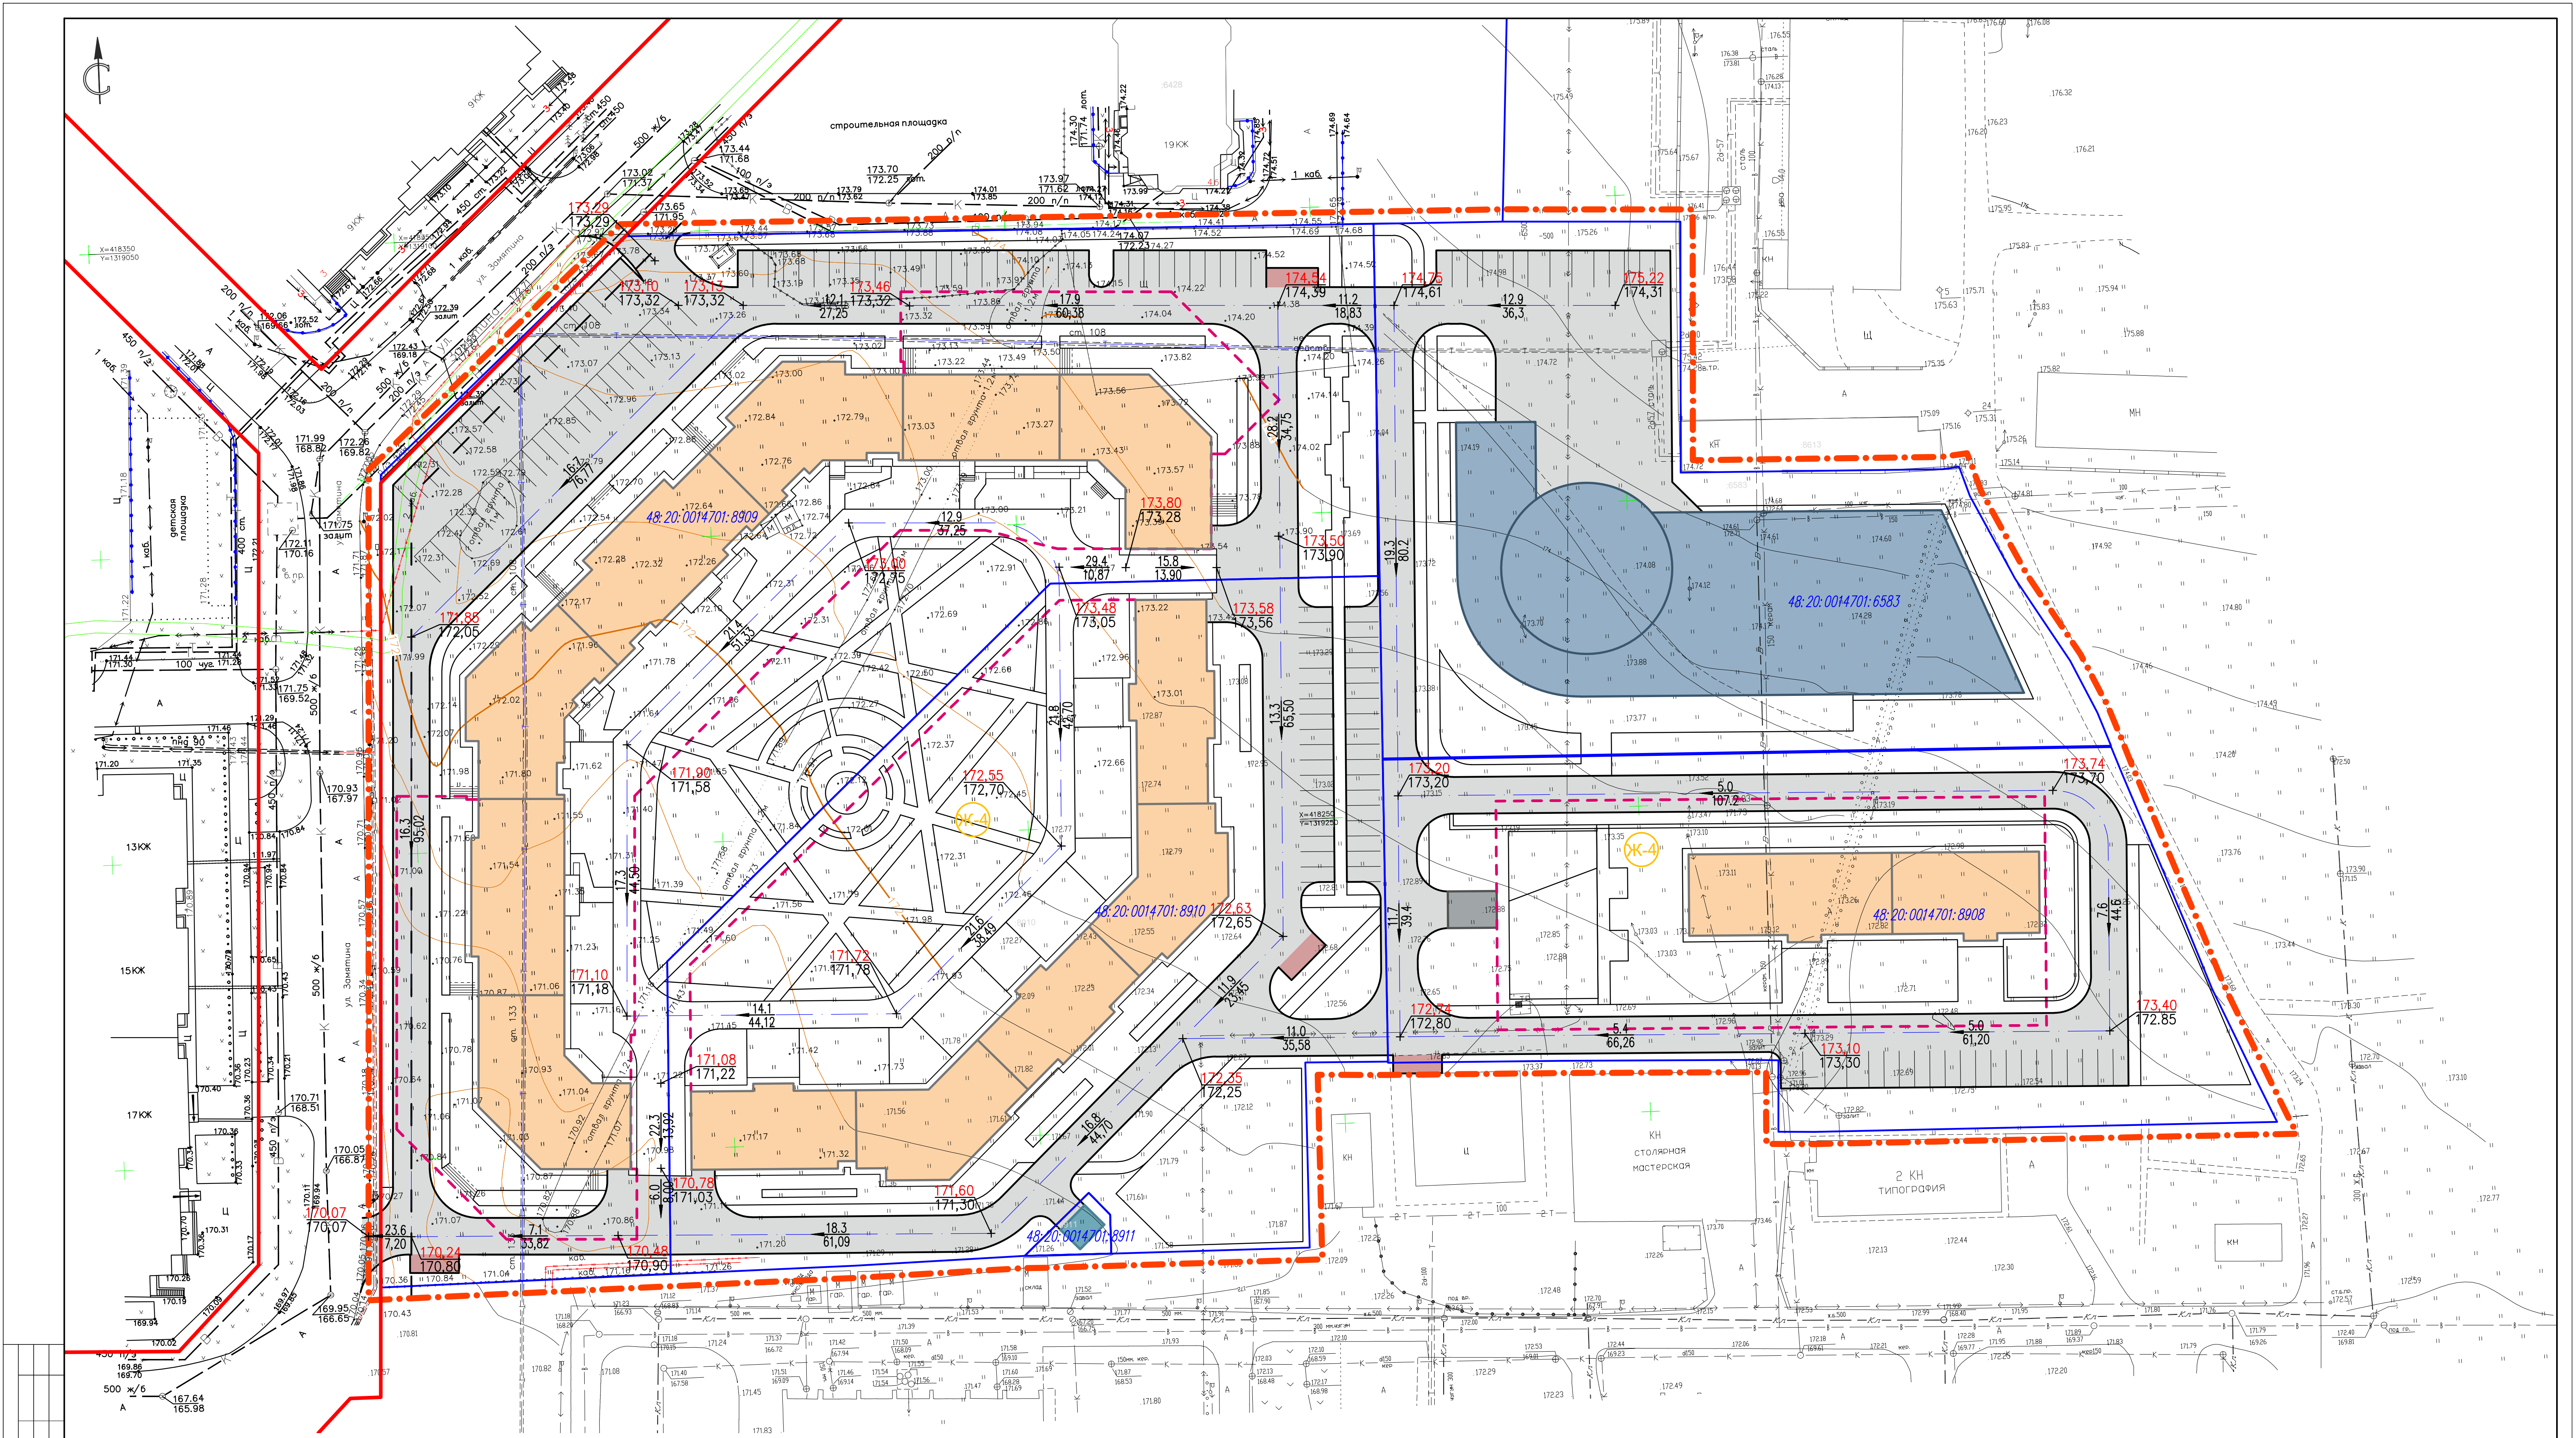

Составлена

Взам. инж. №

Полн. и дата

Инв. № подл.

проект

сущ

проект

сущ

Граница разработки проекта изменений

Красные линии, утвержденные проектом планировки

Линии реулирования застройки

Граница существующих кадастровых участков

Кадастровые номера земельных участков

Зона застройки многоквартирными жилыми домами

Многоквартирные жилые дома

Комплексное здание

Асфальтовое покрытие

Инженерные сооружения

7.3
29.96

171.60
171.30

ЖК-4

Хозяйственные сооружения

Граница подземной парковки

–уклон в тысячных

–направление стока вод

–расстояние в метрах

–проектная отметка

–отметка существующего рельефа

75–22–ПППМ

Проект внесения изменений в проект планировки и проект межевания территории микрорайона «Университетский» в городе Липецке

Изм.

Колуч.

Лист

№ док.

Подпись

Дата

Разработал

Голубов

11.2022

Проверил

Ледюхин

11.2022

ГИП

Старух

11.2022

Материалы по обоснованию проекта

Основа вертикальной планировки территории, инженерной подготовки и инженерной защиты территории. М:500

Стария

Лист

Листов

П

6

000 СЗ "Стройтемастер"

Формат А1