


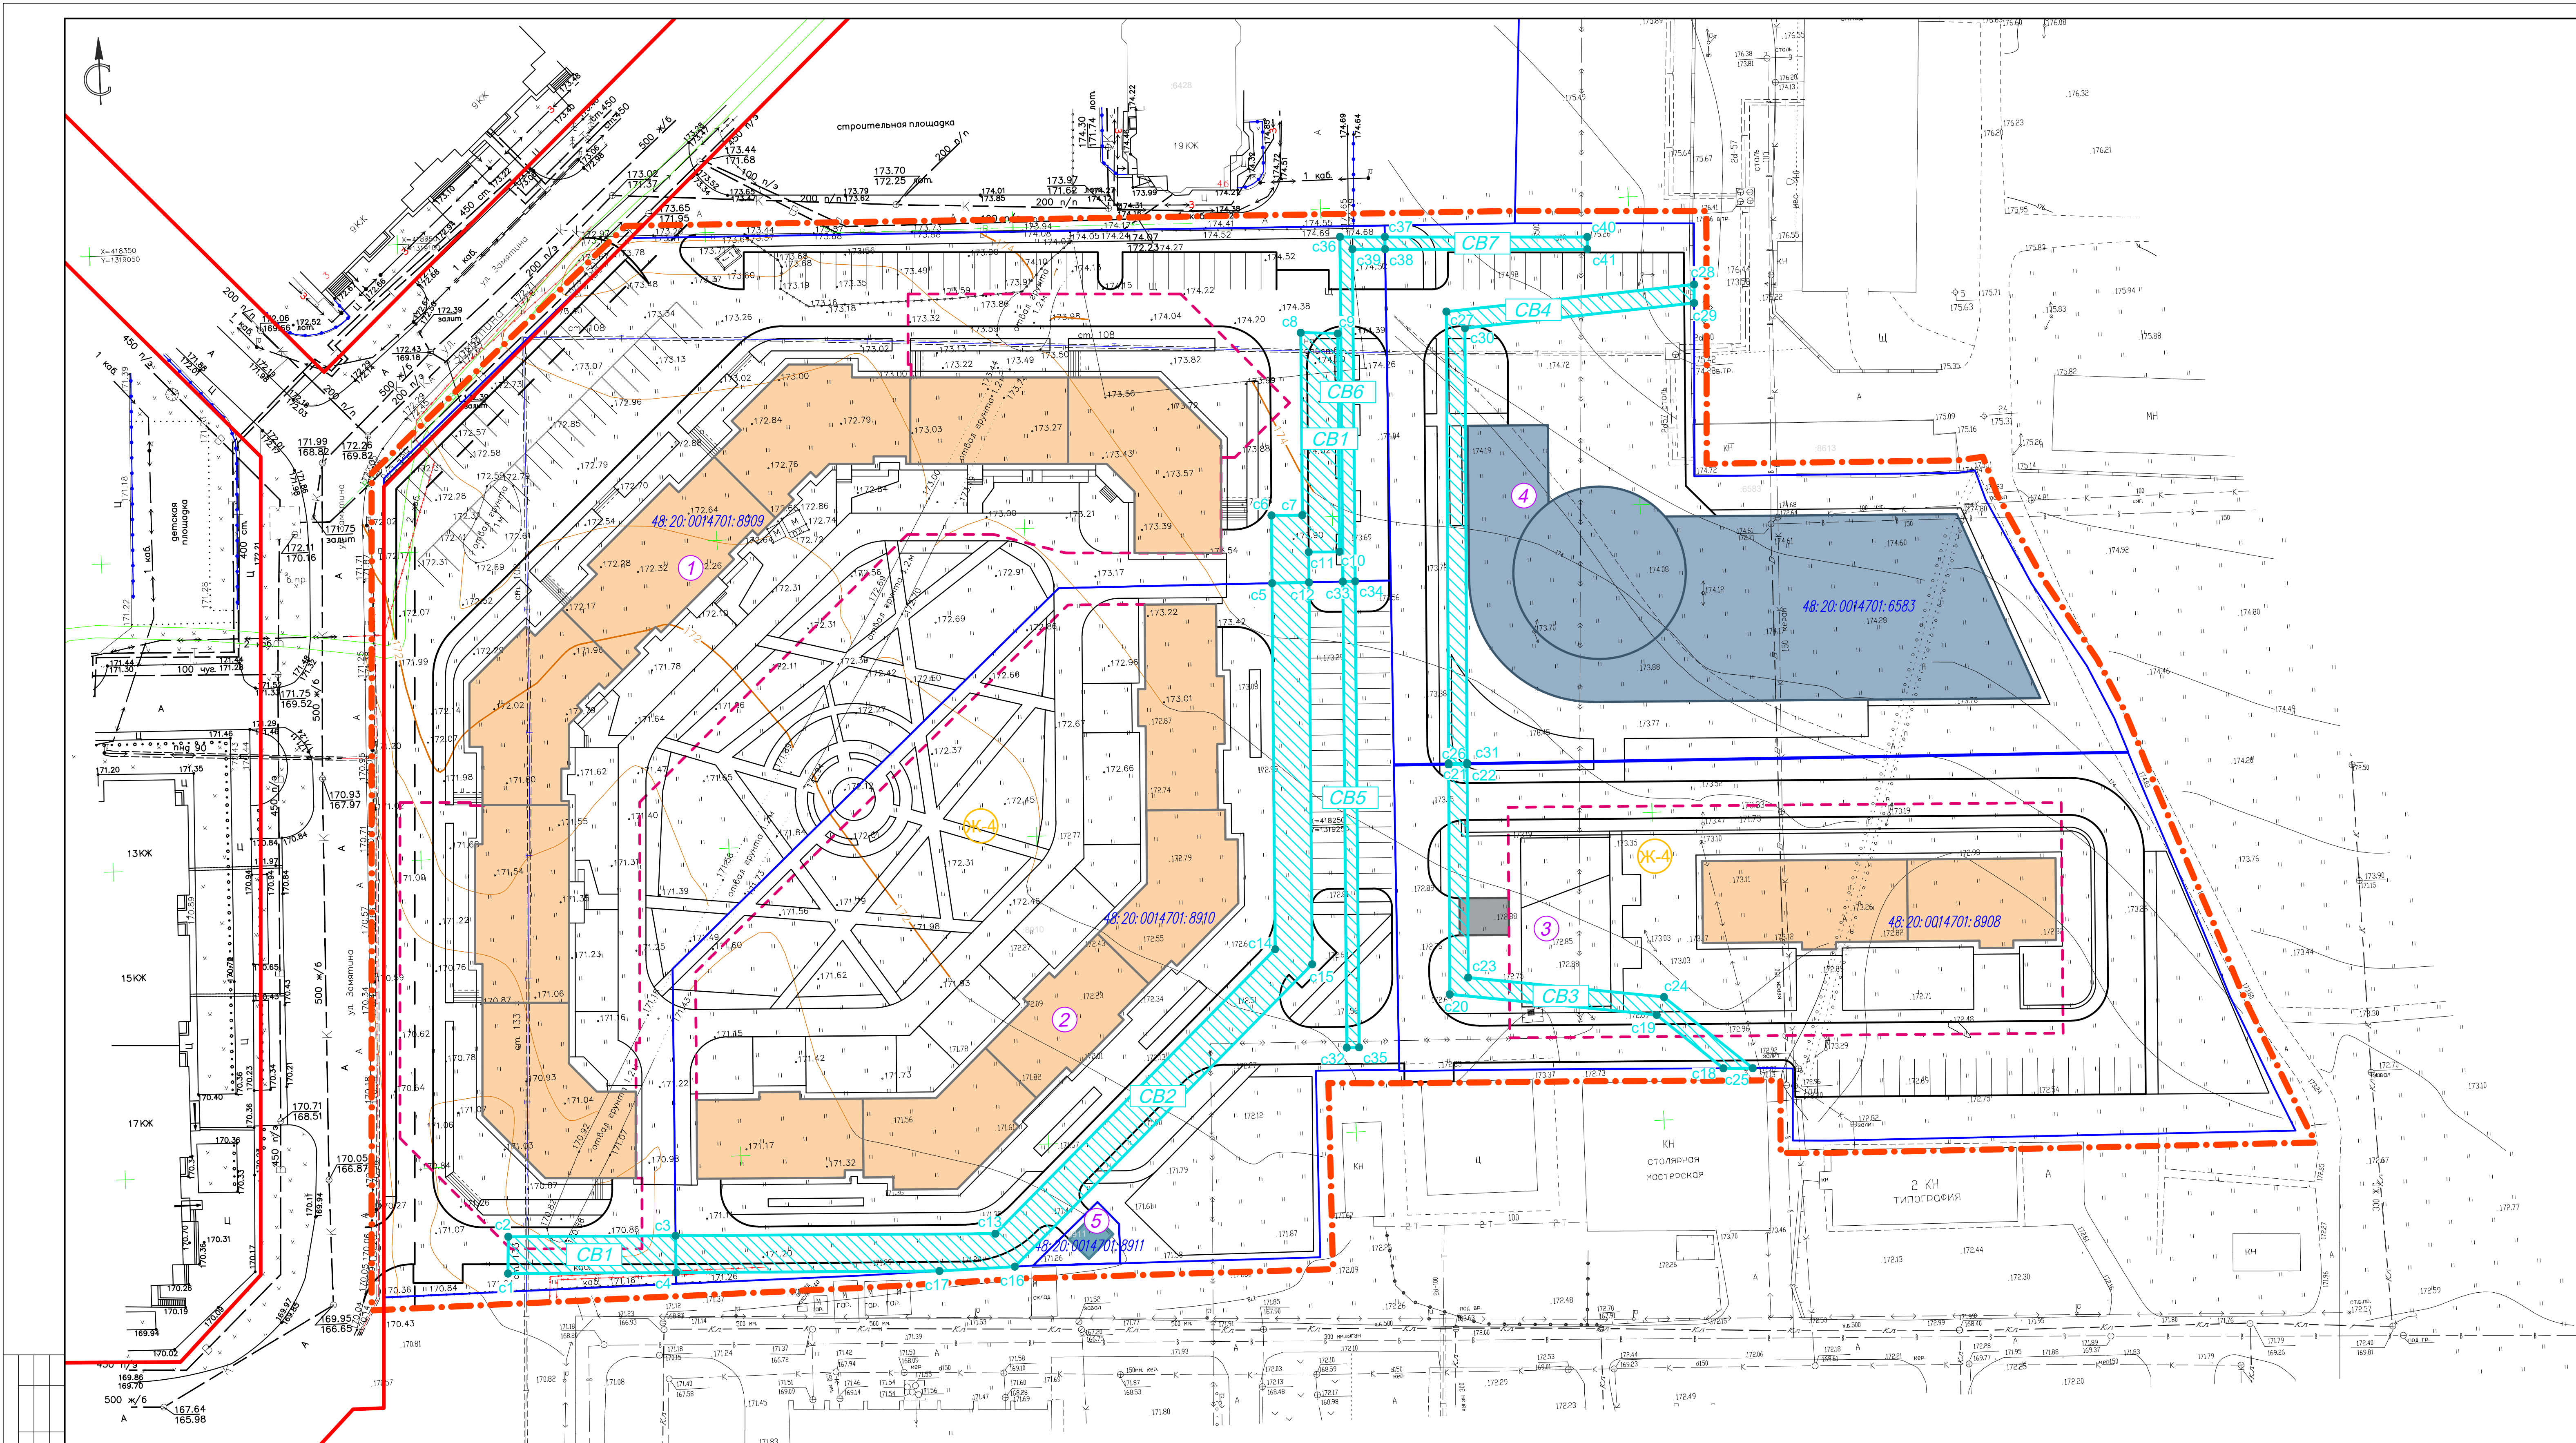

Экспликация сохраняемых земельных участков

Составитель		Ваше инт. №	Рабочий номер по схеме	Адрес земельного участка	Кадастровый номер исходного земельного участка	Правообладатель земельного участка	Категория земель	Вид разрешенного использования	Площадь земельного участка, кв.м
Инф. № подл.	Полн. и дата	Ваше инт. №	1	Российская Федерация, Липецкая область, городской округ город Липецк, город Липецк	48:20:0014701:8909	Собственность публично-правовых образований	Земли населенных пунктов	Многоэтажная жилая застройка (высотная застройка)	15873
			2	Российская Федерация, Липецкая область, городской округ город Липецк, город Липецк	48:20:0014701:8910	Собственность публично-правовых образований		Многоэтажная жилая застройка (высотная застройка)	10567
			3	Российская Федерация, Липецкая область, городской округ город Липецк, город Липецк	48:20:0014701:8908	Собственность публично-правовых образований		Многоэтажная жилая застройка (высотная застройка)	7396
			4	Российская Федерация, Липецкая область, городской округ город Липецк, город Липецк	48:20:0014701:6583	Собственность публично-правовых образований		Обслуживание транспорта	6984
			5	Российская Федерация, Липецкая область, городской округ город Липецк, город Липецк	48:20:0014701:8911	Собственность публично-правовых образований		Предоставление коммунальных услуг	82

Примечание:
Таблицу "Экспликация образуемых публичных сервитутов" см. Лист 8.1.

УСЛОВНЫЕ ОБОЗНАЧЕНИЯ

проект сущ

Граница разработки проекта изменений

Красные линии, утвержденные проектом планировки

Линии регулирования застройки

Границы существующих кадастровых участков

Кадастровые номера земельных участков

48:20:0014701:8910

ЖК-4

Многоквартирные жилые дома

Комплексное здание

Инженерные сооружения

Хозяйственные сооружения

проект сущ

Граница подземной парковки

Рабочие номера публичных сертификатов

Зона действия публичных сертификатов

Номера поворотных точек границ образуемых публичных сертификатов

с1

						75–22 – ПП\ГМ	
						Проект внесения изменений в проект планировки территории микрорайона «Университетский»	
Изм.	Кол.уч.	Лист	№ док.	Подпись	Дата	Материалы по обоснованию проекта	
Разработал	Голубов				11.2022		
Проверил	Дедюхин				11.2022		
ГИП	Старых				11.2022	Чертеж межевания территории М: 500	

						75-22-ПППМ			
						Проект внесения изменений в проект планировки и проект межевания территории микрорайона «Университетский» в городе Липецке			
Изм.	Код.уч.	Лист	№ док.	Полнств	Дата		Страница	Лист	Листов
Разработал		Голубов			11.2022	Материалы по обоснованию проекта	П	8	
Проверил		Дедюхин			11.2022				
ГИП		Старых			11.2022	Чертеж межевания территории. М: 500	000 СЗ "Строймастер"		