


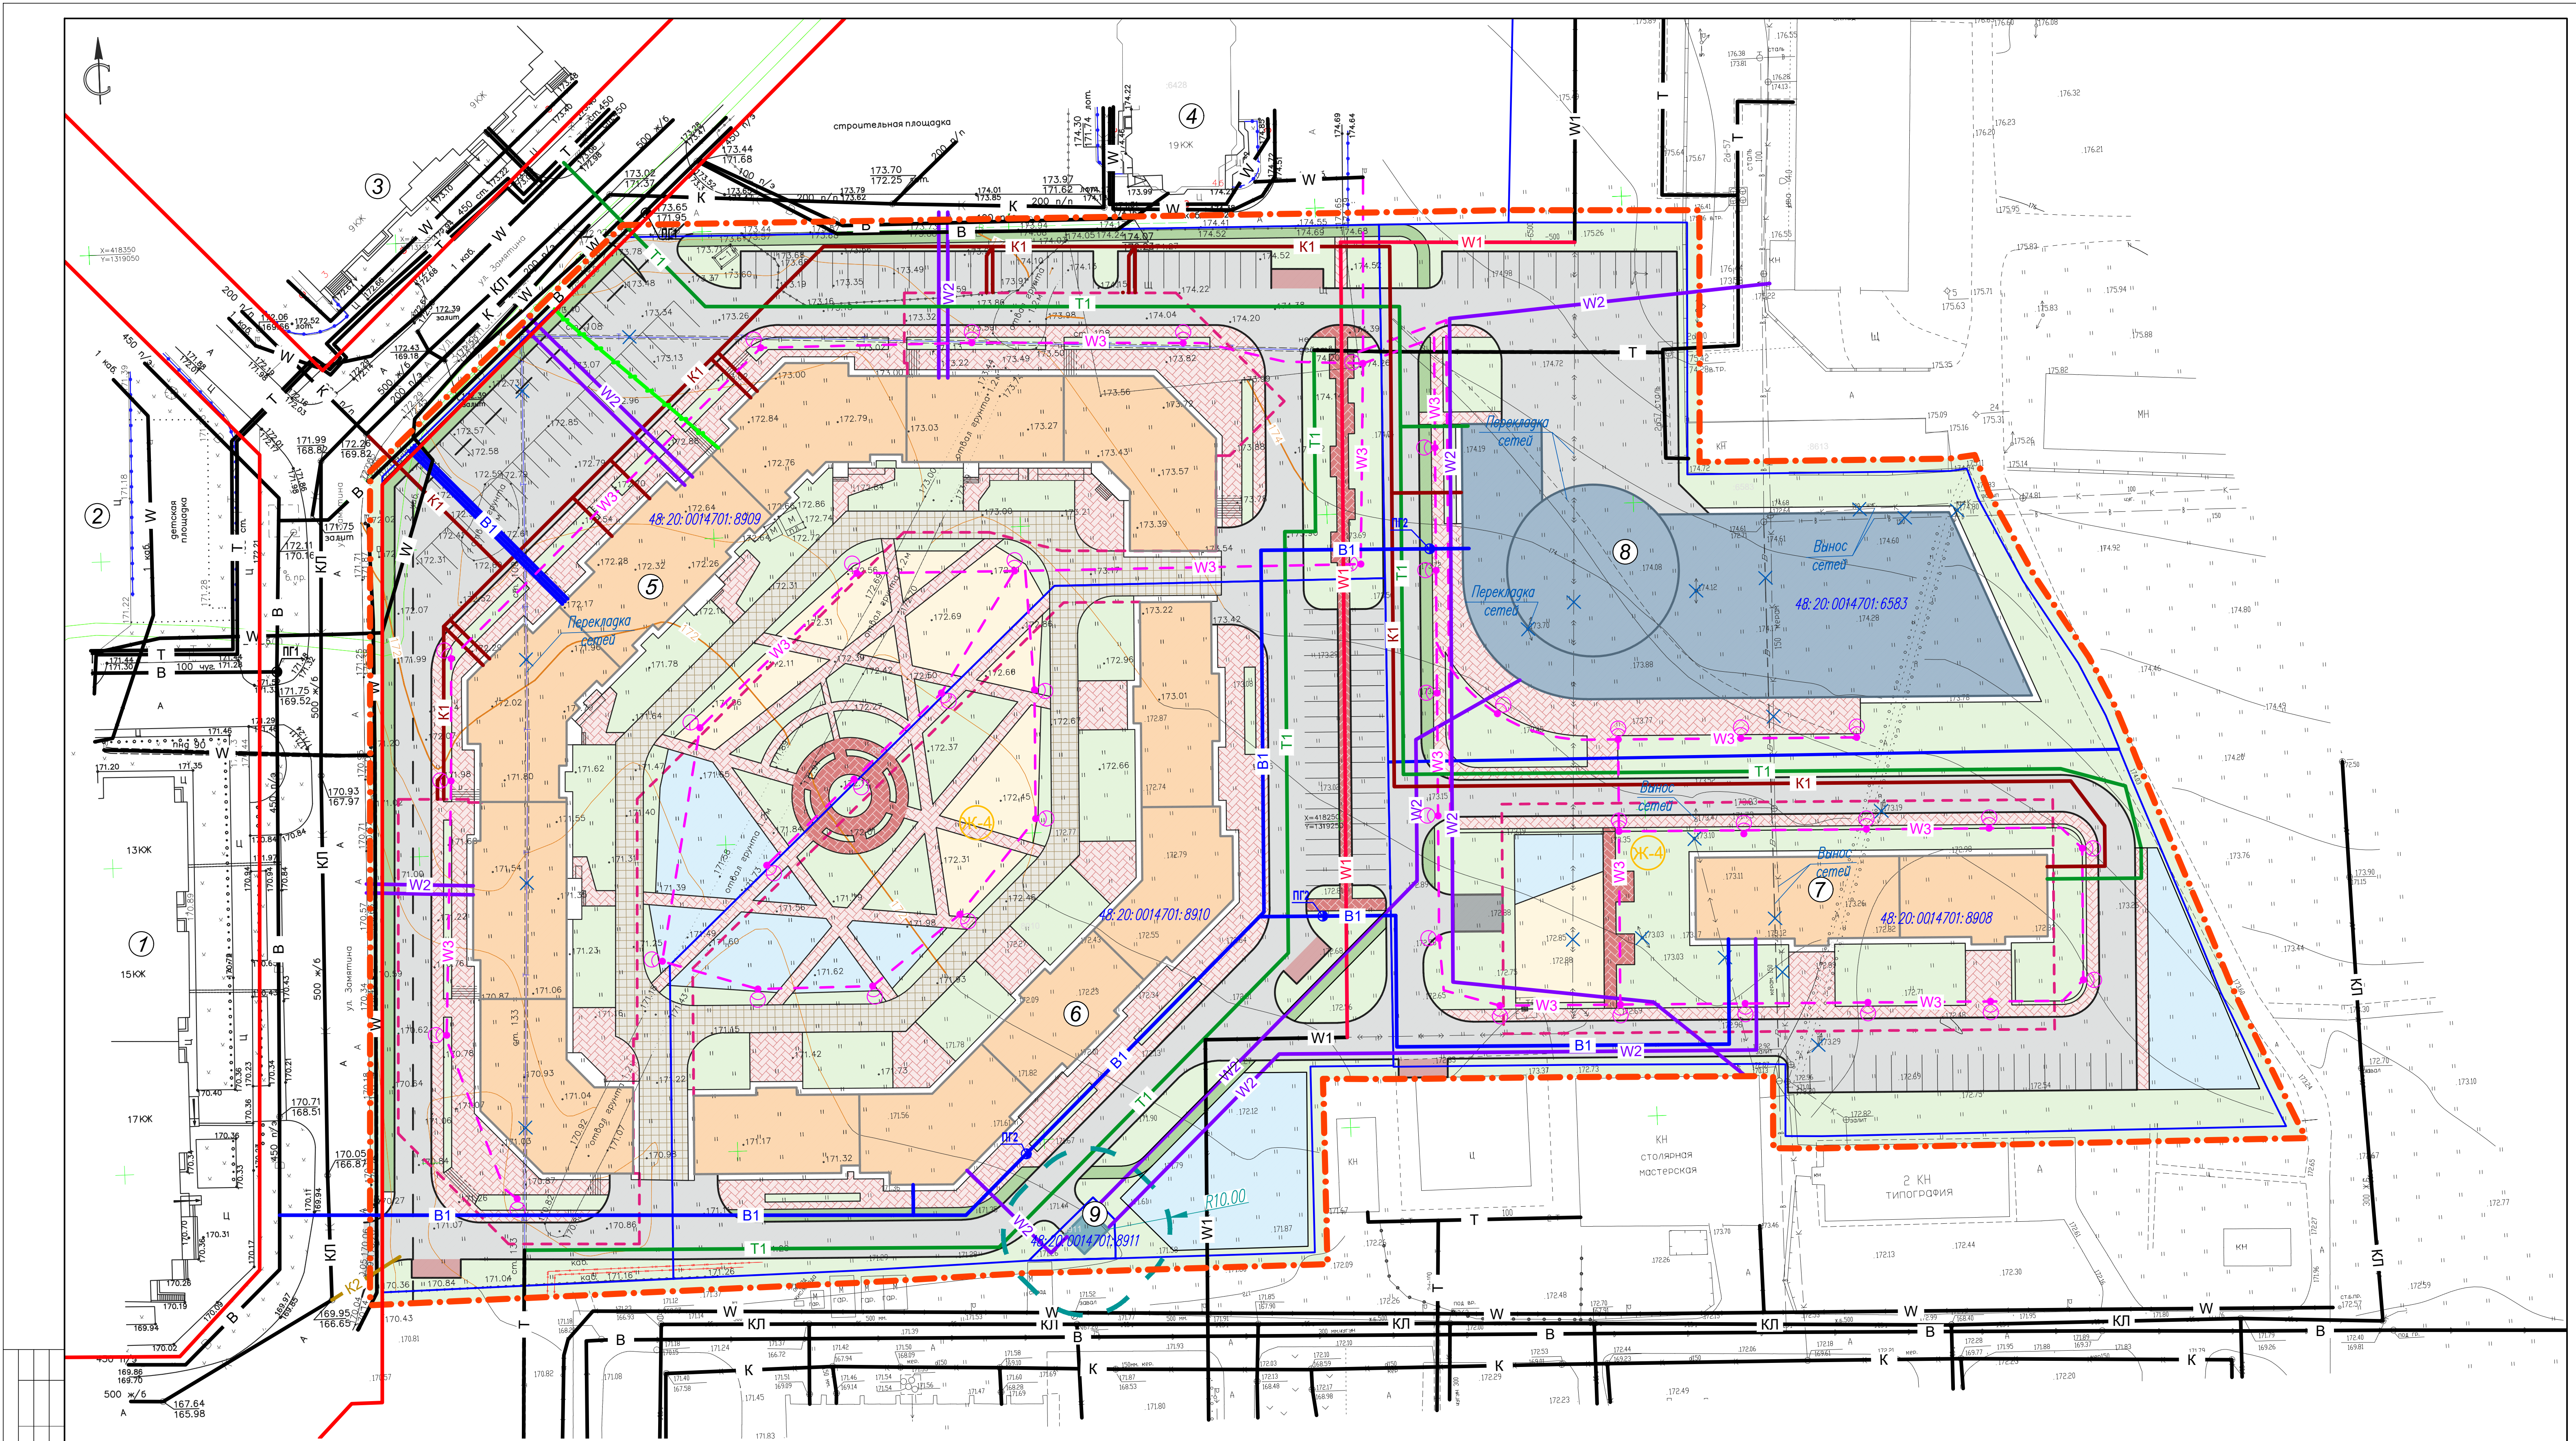

Экспликация зданий и сооружений

№ п/п	Наименование	Этажность	Примечание
1	Многоквартирный жилой дом со встроенными нежилыми помещениями, ул. Замятina ЕИ, д.1	13-17	сущ.
2	Многоквартирный жилой дом со встроенными нежилыми помещениями, ул. Замятina ЕИ, д.2	15	сущ.
3	Многоквартирный жилой дом со встроенно-пристроенными нежилыми помещениями, ул. Замятina ЕИ, д.3	9	сущ.
4	Многоквартирный жилой дом, ул. Замятina ЕИ, д.4б	19	сущ.
5	Многоквартирное жилое здание со встроенными нежилыми помещениями и подземной парковкой, ул. Замятina ЕИ	12-15-17	проект.
6	Многоквартирное жилое здание со встроенными нежилыми помещениями и подземной парковкой, ул. Замятina ЕИ	12-15	проект.
7	Многоквартирное жилое здание со встроенными нежилыми помещениями и подземной парковкой, ул. Замятina ЕИ	17	проект.
8	Комплексное здание, в том числе коммерческие помещения и паркинг на 470 м/мест, ул. Замятina ЕИ	3, в том числе 1 подземный	проект.
9	Трансформаторная подстанция, ул. Замятina ЕИ		проект.

УСЛОВНЫЕ ОБОЗНАЧЕНИЯ

проект	сущ.	проект	сущ.	проект	сущ.	проект	сущ.
Граница разработки проекта изменений	Красные линии, утвержденные проектом планировки	Линии регулирования застройки	Границы существующих кадастровых участков	Кадастровые номера земельных участков	Зона застройки многоквартирными жилыми домами	Многоквартирные жилые дома	Комплексное здание
Асфальтовое покрытие	Плиточное покрытие - брусчатка по песчаному основанию	Плиточное покрытие усиленное - по бетонному основанию	Детская площадка	Площадка для отдыха взрослого населения	Площадка для занятий физкультурой	Беговая дорожка	Спортивная площадка
Хозяйственная площадка	Газоны	Инженерные сооружения	Хозяйственные сооружения	Площадка ТКО	Граница подземной парковки	ЛЭП н/в	ЛЭП в/в подземный
В/в подземный кабель ЛЭП	н/в кабель ЛЭП	Линия наружного освещения	Светильники наружного освещения	Водопровод	Пожарный гидрант	Битовая канализация	Дождевая канализация
Теплосеть	ВОЛС						

						75-22-ПППМ			
						Проект внесения изменений в проект планировки и проект межевания территории микрорайона «Университетский» в городе Липецке			
Изм.	Кол.уч.	Лист	№ док.	Подпись	Дата		Страница	Лист	Листов
Разработал	Голубов				11.2022	Материалы по обоснованию проекта	П	5	
Проверил	Дедюкин				11.2022		Схема границ зон с особыми условиями использования территории и размещения инженерных сетей. М:500	000 СЗ "Строймастер"	
ГВП	Старух				11.2022				