

ООО
Архитектурно-проектная мастерская
"АРХМАСТЕР"

Проект внесения изменений в «Проект планировки и проект межевания территории жилого района , ограниченного улицами Речная, Механизаторов, проспектом Победы и Октябрьским мостом в городе Липецке», утвержденный постановлением администрации города Липецка от 13.10.2017г. №2037, в части межевания XI квартала

Проектная документация

Раздел 1 «Проект внесения изменений в части межевания территории. Графическая часть»

1665- 5 - ПМ

Том 1

2022 г

ООО
Архитектурно-проектная мастерская
"АРХМАСТЕР"

Проект внесения изменений в «Проект планировки и проект межевания территории жилого района , ограниченного улицами Речная, Механизаторов, проспектом Победы и Октябрьским мостом в городе Липецке», утвержденный постановлением администрации города Липецка от 13.10.2017г. №2037, в части межевания XI квартала

Проектная документация

Раздел 1 «Проект внесения изменений в части межевания территории. Графическая часть»

1665- 5 - ПМ

Том 1

Главный инженер проекта

Главный архитектор проекта



Чеботарев А.А.


Маркова Н. С.

2022 г

Состав проекта

№ Тома	Обозначение	Наименование	Примеч
Основная (утверждаемая) часть проекта внесения изменений в части межевания территории			
1	1665-5-ПМ	Раздел 1 «Проект внесения изменений в части межевания территории. Графическая часть»: 1. План красных линий (основной чертеж) М1:1000, фрагмент плана М1:500 2. План межевания территории М 1:1000, фрагмент плана М1:500;	
2	1665-5-ПМ	Раздел 2 «Проект внесения изменений в части межевания территории. Пояснительная записка»	
Материалы по обоснованию проекта внесения изменений в части межевания территории			
3	1665-5-ПМ	Раздел 3 «Материалы по обоснованию проекта внесения изменений в части межевания территории. Графическая часть»: 1. Карта (фрагмент карты) планировочной структуры территории городского округа б/м; 2. Схема использования территории в период подготовки проекта межевания территории (опорный план) М 1:1000, фрагмент схемы М1:500; 3. Схема границ территорий объектов культурного наследия б/м; 4. Схема границ зон с особыми условиями использования территории М 1:1000, фрагмент схемы М1:500; 5. План межевания территории М 1:1000, фрагмент плана М1:500;	
4	1665-5-ПМ	Раздел 4 «Материалы по обоснованию проекта внесения изменений в части межевания территории. Пояснительная записка»	
5		Диск CD-R	
6		Материалы инженерно – геодезических изысканий	

						1665 - 5 - СП			
Изм.	Кол.уч.	Лист	№док	Подпись	Дата				
Выполнил	Кулаченков					Проект внесения изменений в «Проект планировки и проект межевания территории жилого района , ограниченного улицами Речная, Механизаторов, проспектом Победы и Октябрьским мостом в городе Липецке», утвержденный постановлением администрации города Липецка от 13.10.2017г. №2037, в части межевания XI квартала	Стадия	Лист	Листов
Провер.	Маркова						П	1	1
Н.Контроль	Третьякова						ООО АПМ «Архмастер»		

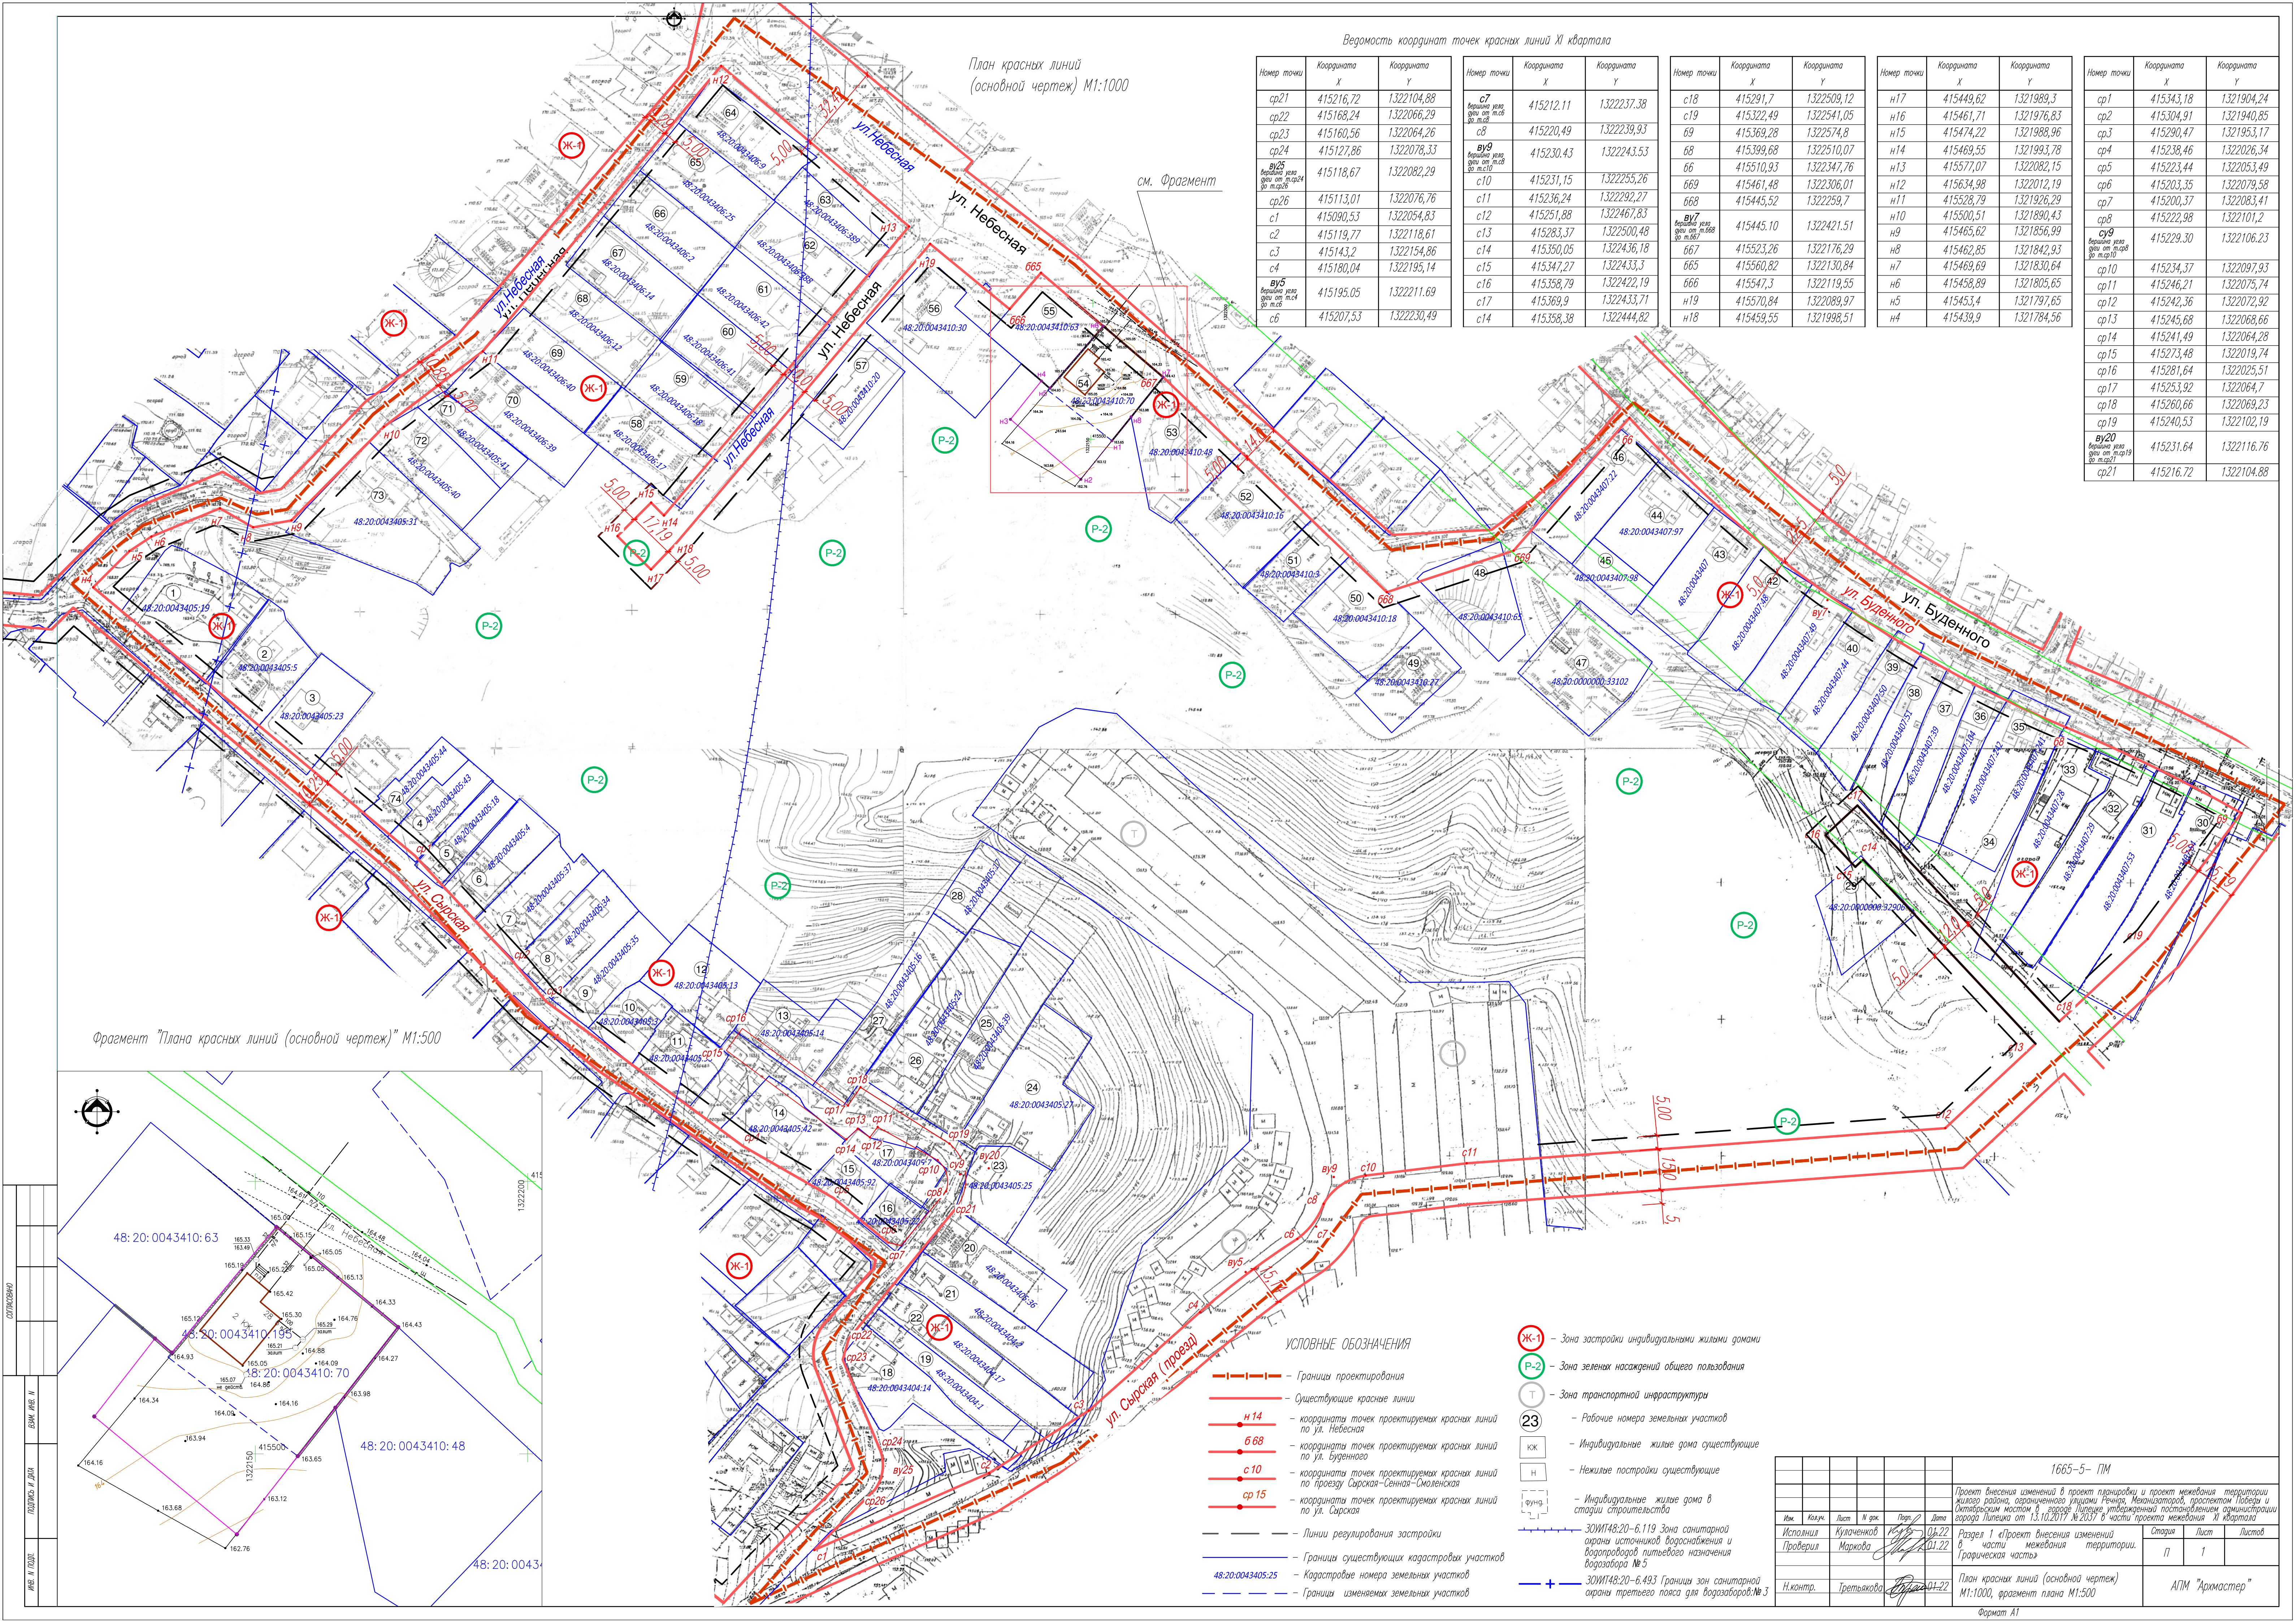

План красных линий
(основной чертеж) М1:1000

Ведомость координат точек красных линий XI квартала

Номер точки	Координата X	Координата Y
ср21	415216,72	1322104,88
ср22	415168,24	1322066,29
ср23	415160,56	1322064,26
ср24	415127,86	1322078,33
ср25	415118,67	1322082,29
ср26	415113,01	1322076,76
с1	415090,53	1322054,83
с2	415119,77	1322118,61
с3	415143,2	1322154,86
с4	415180,04	1322195,14
ср5	415195,05	1322211,69
с6	415207,53	1322230,49


Номер точки	Координата X	Координата Y
с7	415212,11	1322237,38
с8	415220,49	1322239,93
с9	415230,43	1322243,53
с10	415231,15	1322255,26
с11	415236,24	1322292,27
с12	415251,88	1322467,83
с13	415283,37	1322500,48
с14	415350,05	1322436,18
с15	415347,27	1322433,3
с16	415358,79	1322422,19
с17	415369,9	1322433,71
с14	415358,38	1322444,82

Номер точки	Координата X	Координата Y
с18	415291,7	1322509,12
с19	415322,49	1322541,05
с69	415369,28	1322574,8
с68	415399,68	1322510,07
с66	415510,93	1322347,76
с669	415461,48	1322306,01
с668	415445,52	1322259,7
с67	415445,10	1322421,51
с667	415523,26	1322176,29
с665	415560,82	1322130,84
с666	415547,3	1322119,55
с17	415570,84	1322089,97
с18	415459,55	1321998,51

Номер точки	Координата X	Координата Y
н17	415449,62	1321989,3
н16	415461,71	1321976,83
н15	415474,22	1321988,96
н14	415469,55	1321993,78
н13	415577,07	1322082,15
н12	415634,98	1322012,19
н11	415528,79	1321926,29
н10	415500,51	1321890,43
н9	415465,62	1321856,99
н8	415462,85	1321842,93
н7	415469,69	1321830,64
н6	415458,89	1321805,65
н5	415453,4	1321797,65
н4	415439,9	1321784,56

Номер точки	Координата X	Координата Y
ср1	415343,18	1321904,24
ср2	415304,91	1321940,85
ср3	415290,47	1321953,17
ср4	415238,46	1322026,34
ср5	415223,44	1322053,49
ср6	415203,35	1322079,58
ср7	415200,37	1322083,41
ср8	415222,98	1322101,2
ср9	415229,30	1322106,23
ср10	415234,37	1322097,93
ср11	415246,21	1322075,74
ср12	415242,36	1322072,92
ср13	415245,68	1322068,66
ср14	415241,49	1322064,28
ср15	415273,48	1322019,74
ср16	415281,64	1322025,51
ср17	415253,92	1322064,7
ср18	415260,66	1322069,23
ср19	415240,53	1322102,19
ср20	415231,64	1322116,76
ср21	415216,72	1322104,88

Фрагмент "Плана красных линий (основной чертеж)" М1:500

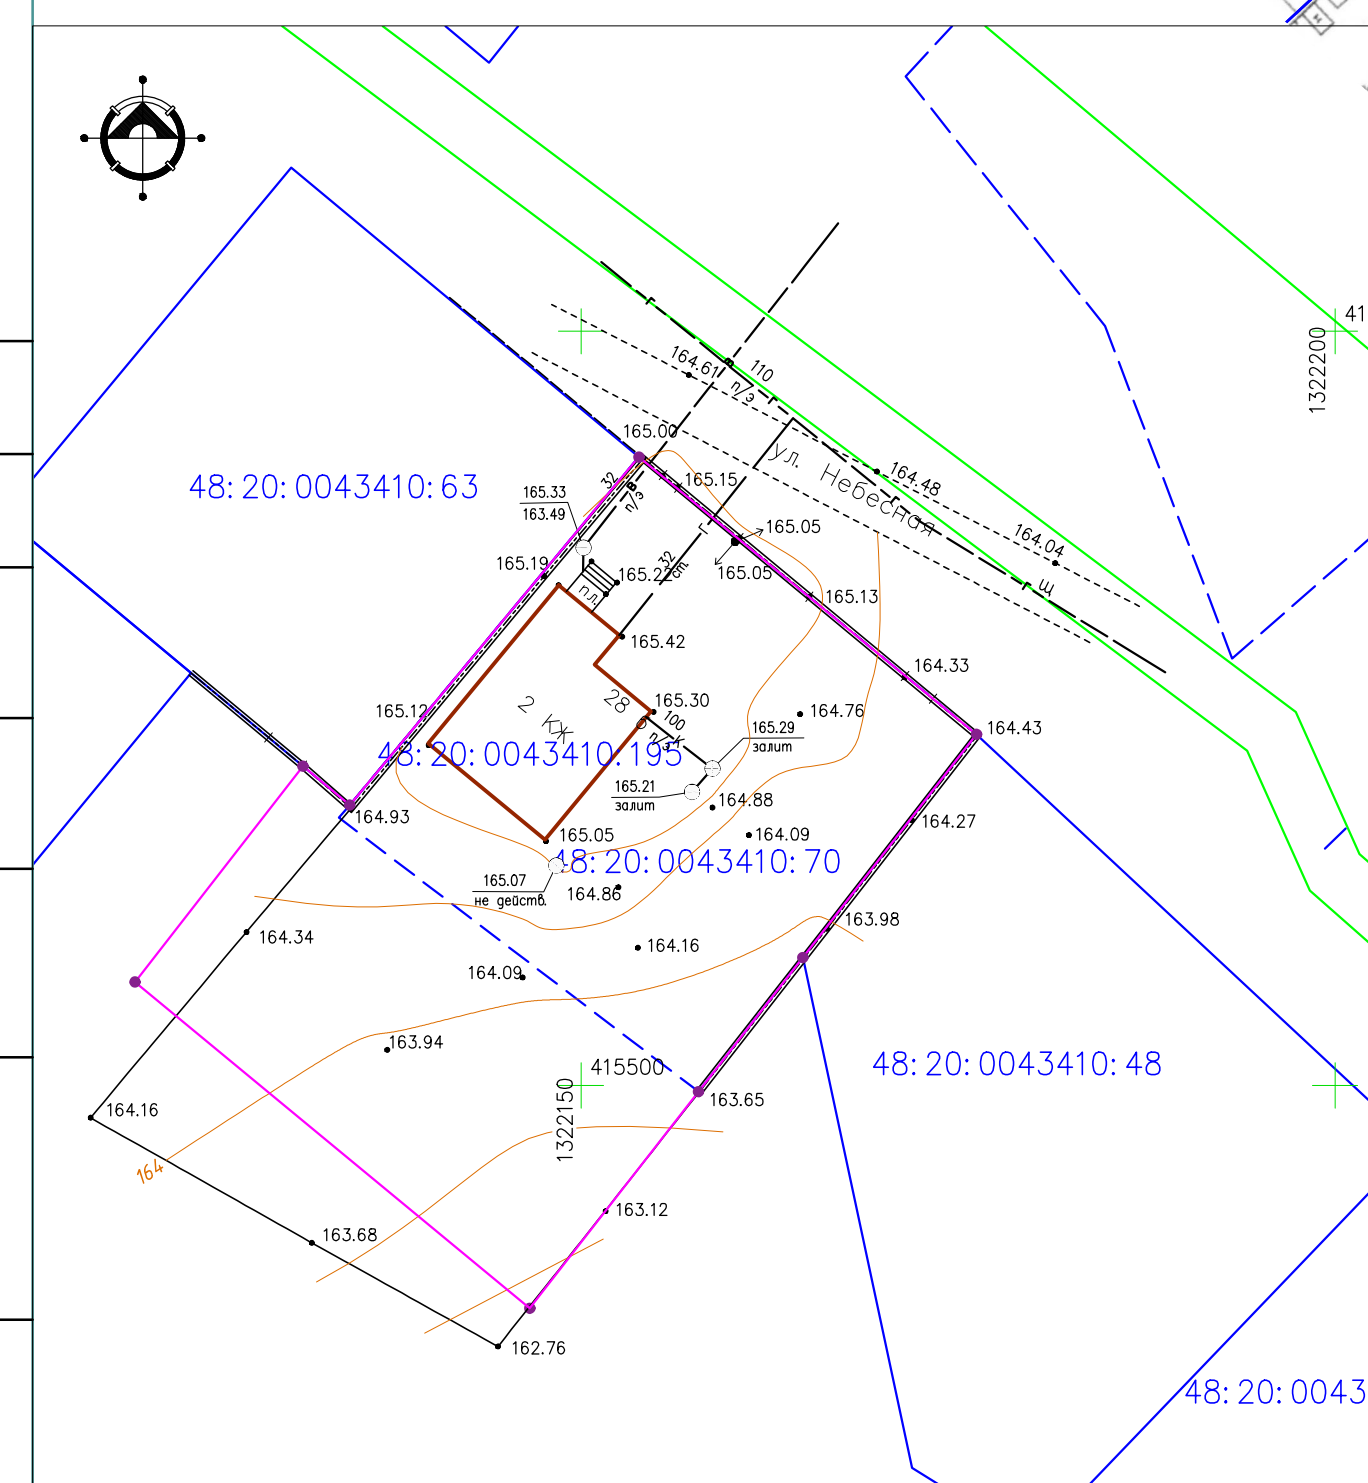

- УСЛОВНЫЕ ОБОЗНАЧЕНИЯ
- Границы проектирования
 - Существующие красные линии
 - Координаты точек проектируемых красных линий по ул. Небесная
 - Координаты точек проектируемых красных линий по ул. Буденного
 - Координаты точек проектируемых красных линий по проезду Сырская-Сенная-Смоленская
 - Координаты точек проектируемых красных линий по ул. Сырская
 - Линии регулирования застройки
 - Границы существующих кадастровых участков
 - Кадастровые номера земельных участков
 - Границы изменяемых земельных участков

- Ж-1 - Зона застройки индивидуальными жилыми домами
- П-2 - Зона зеленых насаждений общего пользования
- Т - Зона транспортной инфраструктуры
- 23 - Рабочие номера земельных участков
- Ж-1 - Индивидуальные жилые дома существующие
- Н - Нежилые постройки существующие
- Ж-1 - Индивидуальные жилые дома в стадии строительства
- ЗОНА 48:20-6.119 Зона санитарной охраны источников водоснабжения и водопроводов питьевого назначения водозабора № 5
- ЗОНА 48:20-6.493 Границы зон санитарной охраны третьего пояса для водозабора № 3

						1665-5- ПМ		
Проект внесения изменений в проект планировки и проект межевания территории жилого района, оздоровительного назначения Речной, Машиностроитель, проспектов Победы и Октябрьского мостом в городе Липецке утвержденных постановлением администрации городского Липецка от 15.10.2017 № 2037 в части проекта межевания № 4картала								
Изм.	Кол.	Лист	И. инж.	Подп.	Дата	Раздел 1 «Проект внесения изменений в части межевания территории. Гравическая часть»		
Исполнял	Кулочкин	06.22			01.21	Старый	Лист	Листов
Проверил	Маркова					П	1	
Н.контр.	Третьякова	04.22				План красных линий (основной чертеж) М1:1000, фрагмент плана М1:500		
						АПМ "Архмостер"		

