
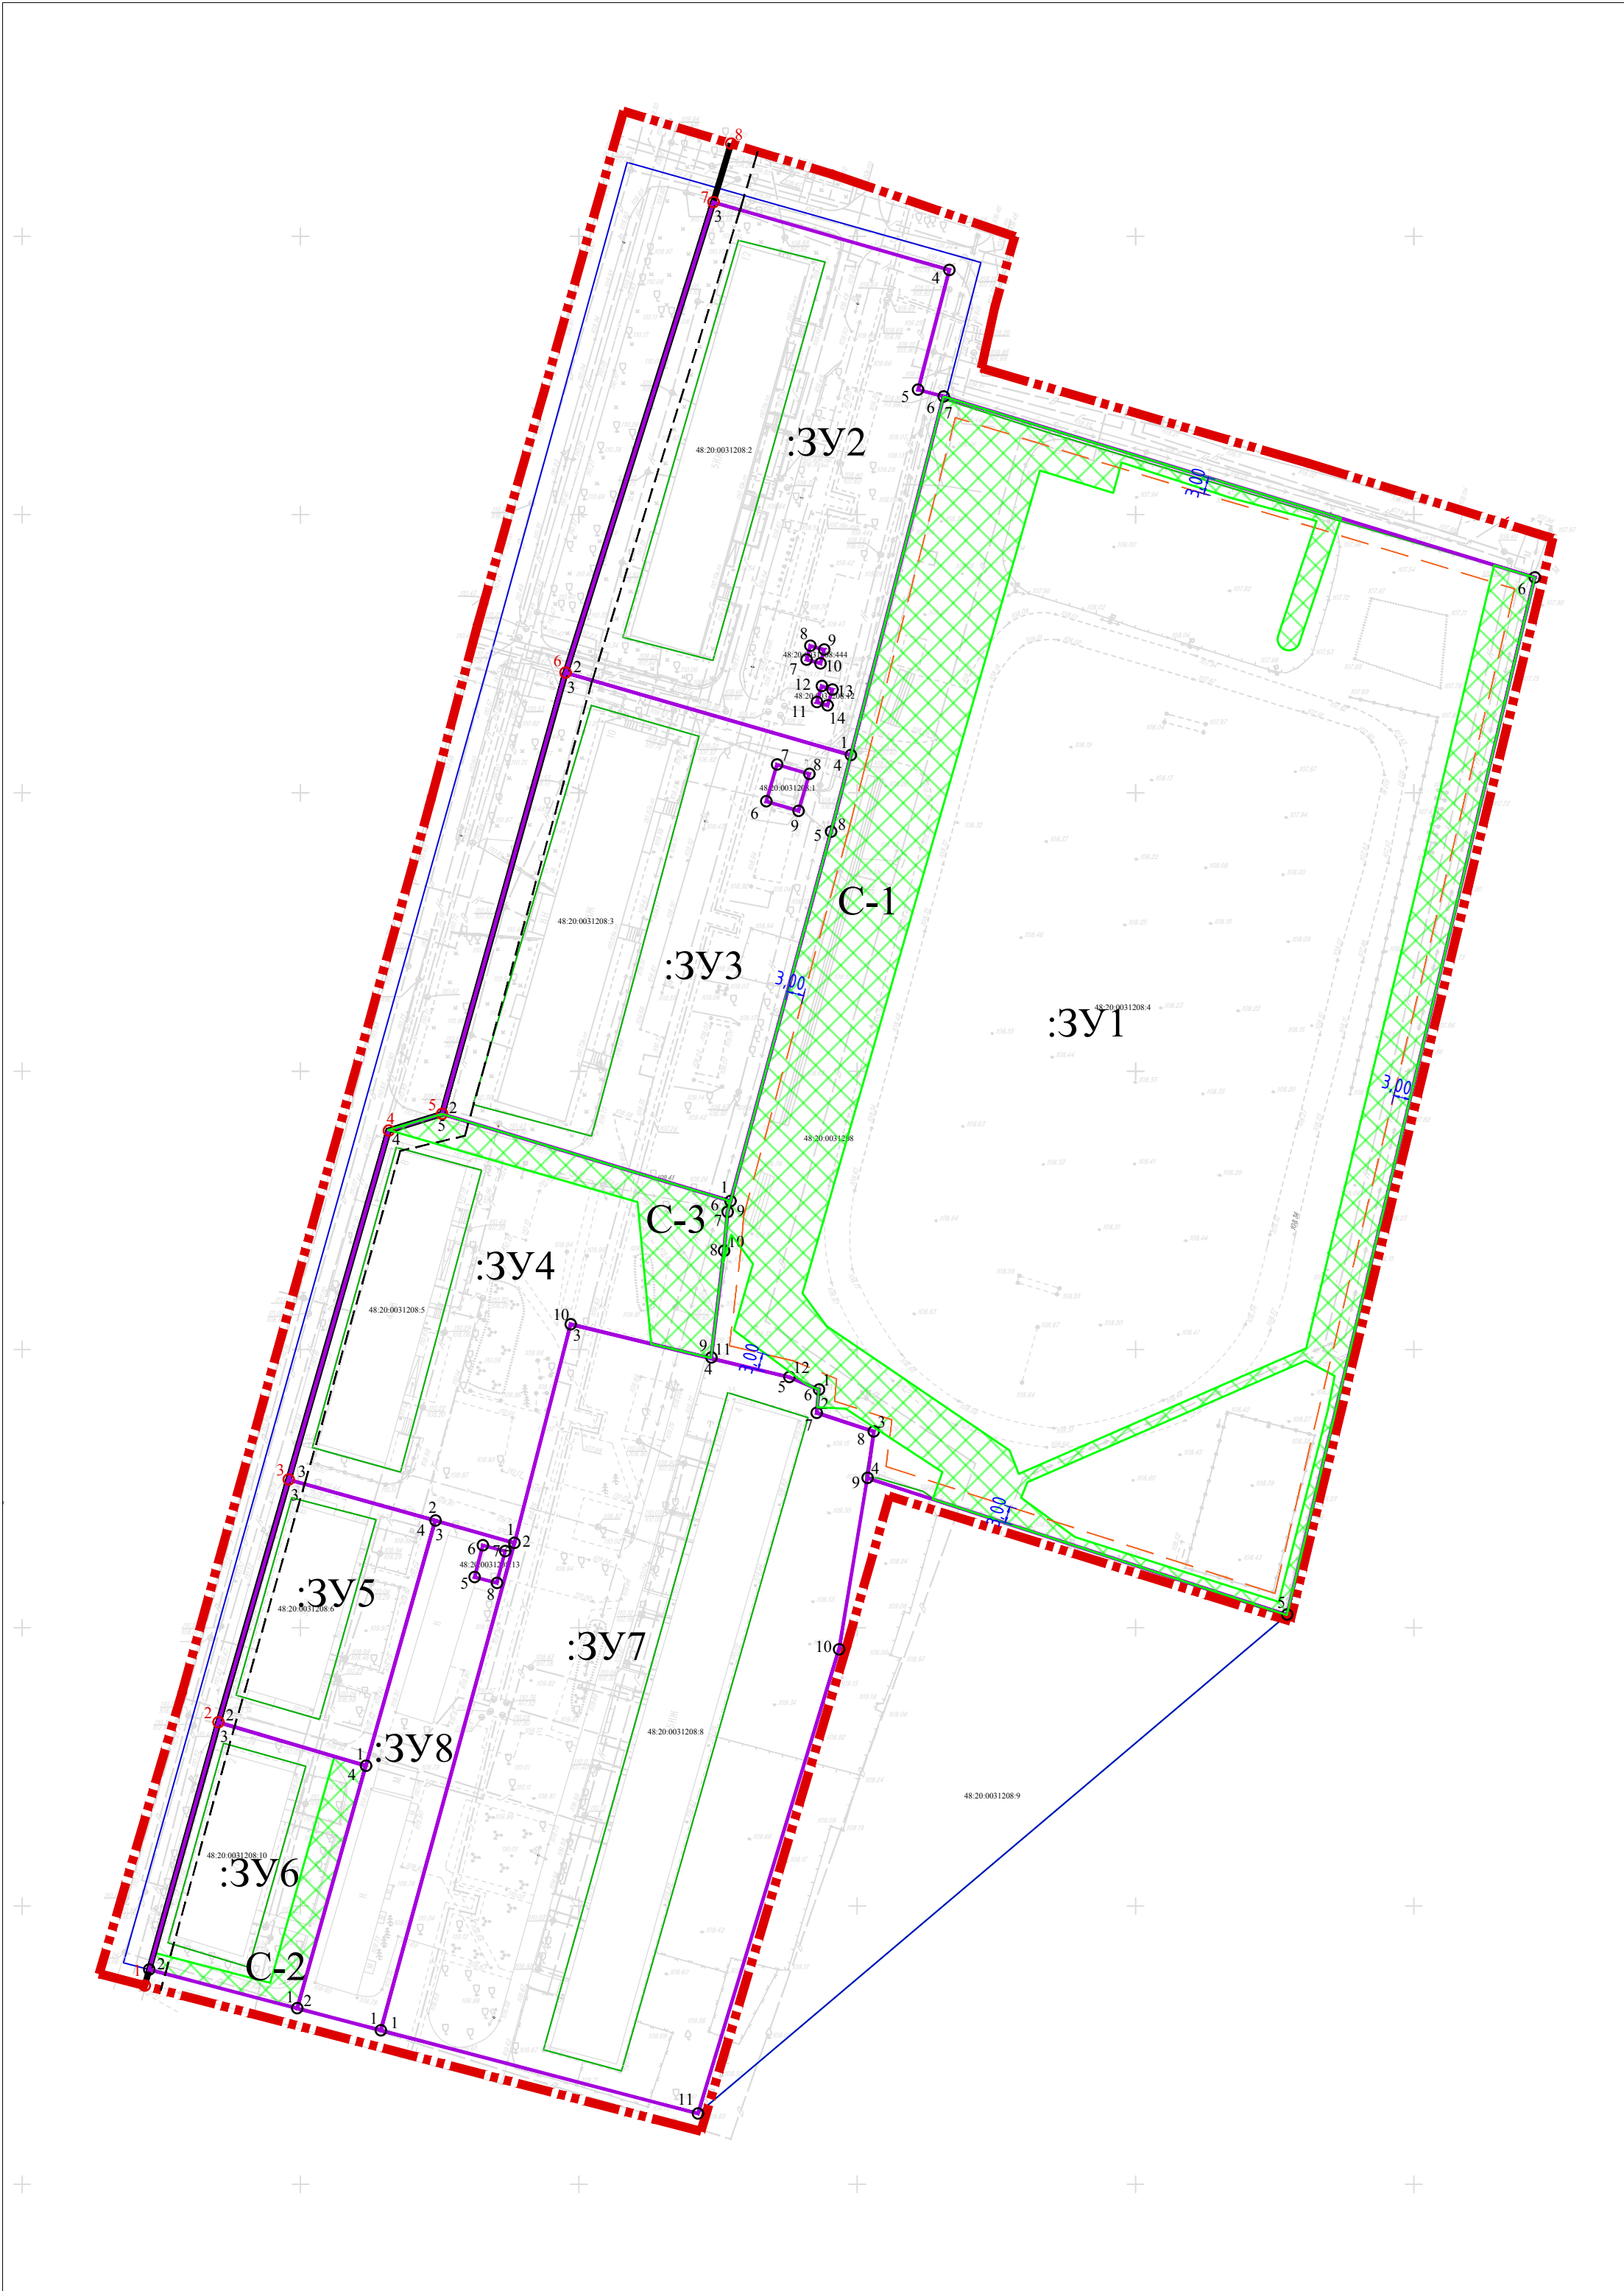


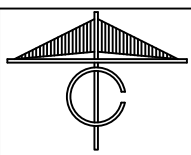

Условные обозначения:

- Граница проектирования
- Красные линии устанавливаемые / планируемые элементы планировочной структуры
- Линии отступа от красных линий в целях определения мест допустимого размещения зданий, строений, сооружений
- Минимальные отступы от границ земельного участка в целях определения места допустимого размещения объекта
- Границы существующих кадастровых кварталов, учтенных в ЕГРН
- Границы образуемых земельных участков
- Границы сервитутов
- Условный номер сервитута
- Номера поворотных точек образуемых участков

№ земельного участка	Вид разрешенного использования	Площадь участка, м ²
Существующие земельные участки		
48:20:0031208:4	для стадиона	21029
48:20:0031208:2	для государственного жилого фонда	1217
48:20:0031208:3	для государственного жилого фонда	1570
48:20:0031208:5	для государственного жилого фонда	905
48:20:0031208:6	для государственного жилого фонда	580
48:20:0031208:8	для государственного жилого фонда	1814
48:20:0031208:10	для государственного жилого фонда	570
Сохраняемые земельные участки		
48:20:0031208:9	для государственного лесного фонда	4501
48:20:0031208:444	для kiosка К-2648	7
48:20:0031208:12	для kiosка К-0270	6
48:20:0031208:1	для комплектной трансформаторной подстанции КТП 569	42
48:20:0031208:13	для капитального гаража	24

№ земельного участка	Вид разрешенного использования	Возможные способы образования ЗУ	Площадь участка, м ²
Образуемые земельные участки			
:ЗУ1	Спорт (КВРИ 5.1)	Образование земельного участка путем перераспределения земельного участка с кадастровым номером 48:20:0031208:4 и земель, государственная собственность на которые не разграничена	21082
:ЗУ2	Среднеэтажная жилая застройка (КВРИ 2.5)	Образование земельного участка путем перераспределения земельного участка с кадастровым номером 48:20:0031208:2 и земель, государственная собственность на которые не разграничена	4422
:ЗУ3	Среднеэтажная жилая застройка (КВРИ 2.5)	Образование земельного участка путем перераспределения земельного участка с кадастровым номером 48:20:0031208:3 и земель, государственная собственность на которые не разграничена (Возможно после образования земельного участка с условными номером ЗУ1)	4446
:ЗУ4	Среднеэтажная жилая застройка (КВРИ 2.5)	Образование земельного участка путем перераспределения земельного участка с кадастровым номером 48:20:0031208:5 и земель, государственная собственность на которые не разграничена (Возможно после образования земельного участка с условными номером ЗУ1)	3571
:ЗУ5	Малоэтажная многоквартирная жилая застройка (КВРИ 2.1.1)	Образование земельного участка путем перераспределения земельного участка с кадастровым номером 48:20:0031208:6 и земель, государственная собственность на которые не разграничена	1253
:ЗУ6	Малоэтажная многоквартирная жилая застройка (КВРИ 2.1.1)	Образование земельного участка путем перераспределения земельного участка с кадастровым номером 48:20:0031208:10 и земель, государственная собственность на которые не разграничена	1259
:ЗУ7	Среднеэтажная жилая застройка (КВРИ 2.5)	Образование земельного участка путем перераспределения земельного участка с кадастровым номером 48:20:0031208:8 и земель, государственная собственность на которые не разграничена (Возможно после образования земельного участка с условными номером ЗУ1)	7827
:ЗУ8	Хранение автотранспорта (КВРИ 2.7.1)	Образование земельного участка из земель, государственная собственность на которые не разграничена	1378

Изм.	№уч.	Лист	№док.	Подпись	Дата	Проект планировки территории и проект межевания территории в районе улицы Архангельская в городе Липецке			
Разработал	Мисник В.А.					Основная часть	Стадия	Лист	Листов
Проверил	Кузнецова М.И.						ПМТ	1	1
						Чертеж межевания территории М1:1000	ООО «Азимут»		