
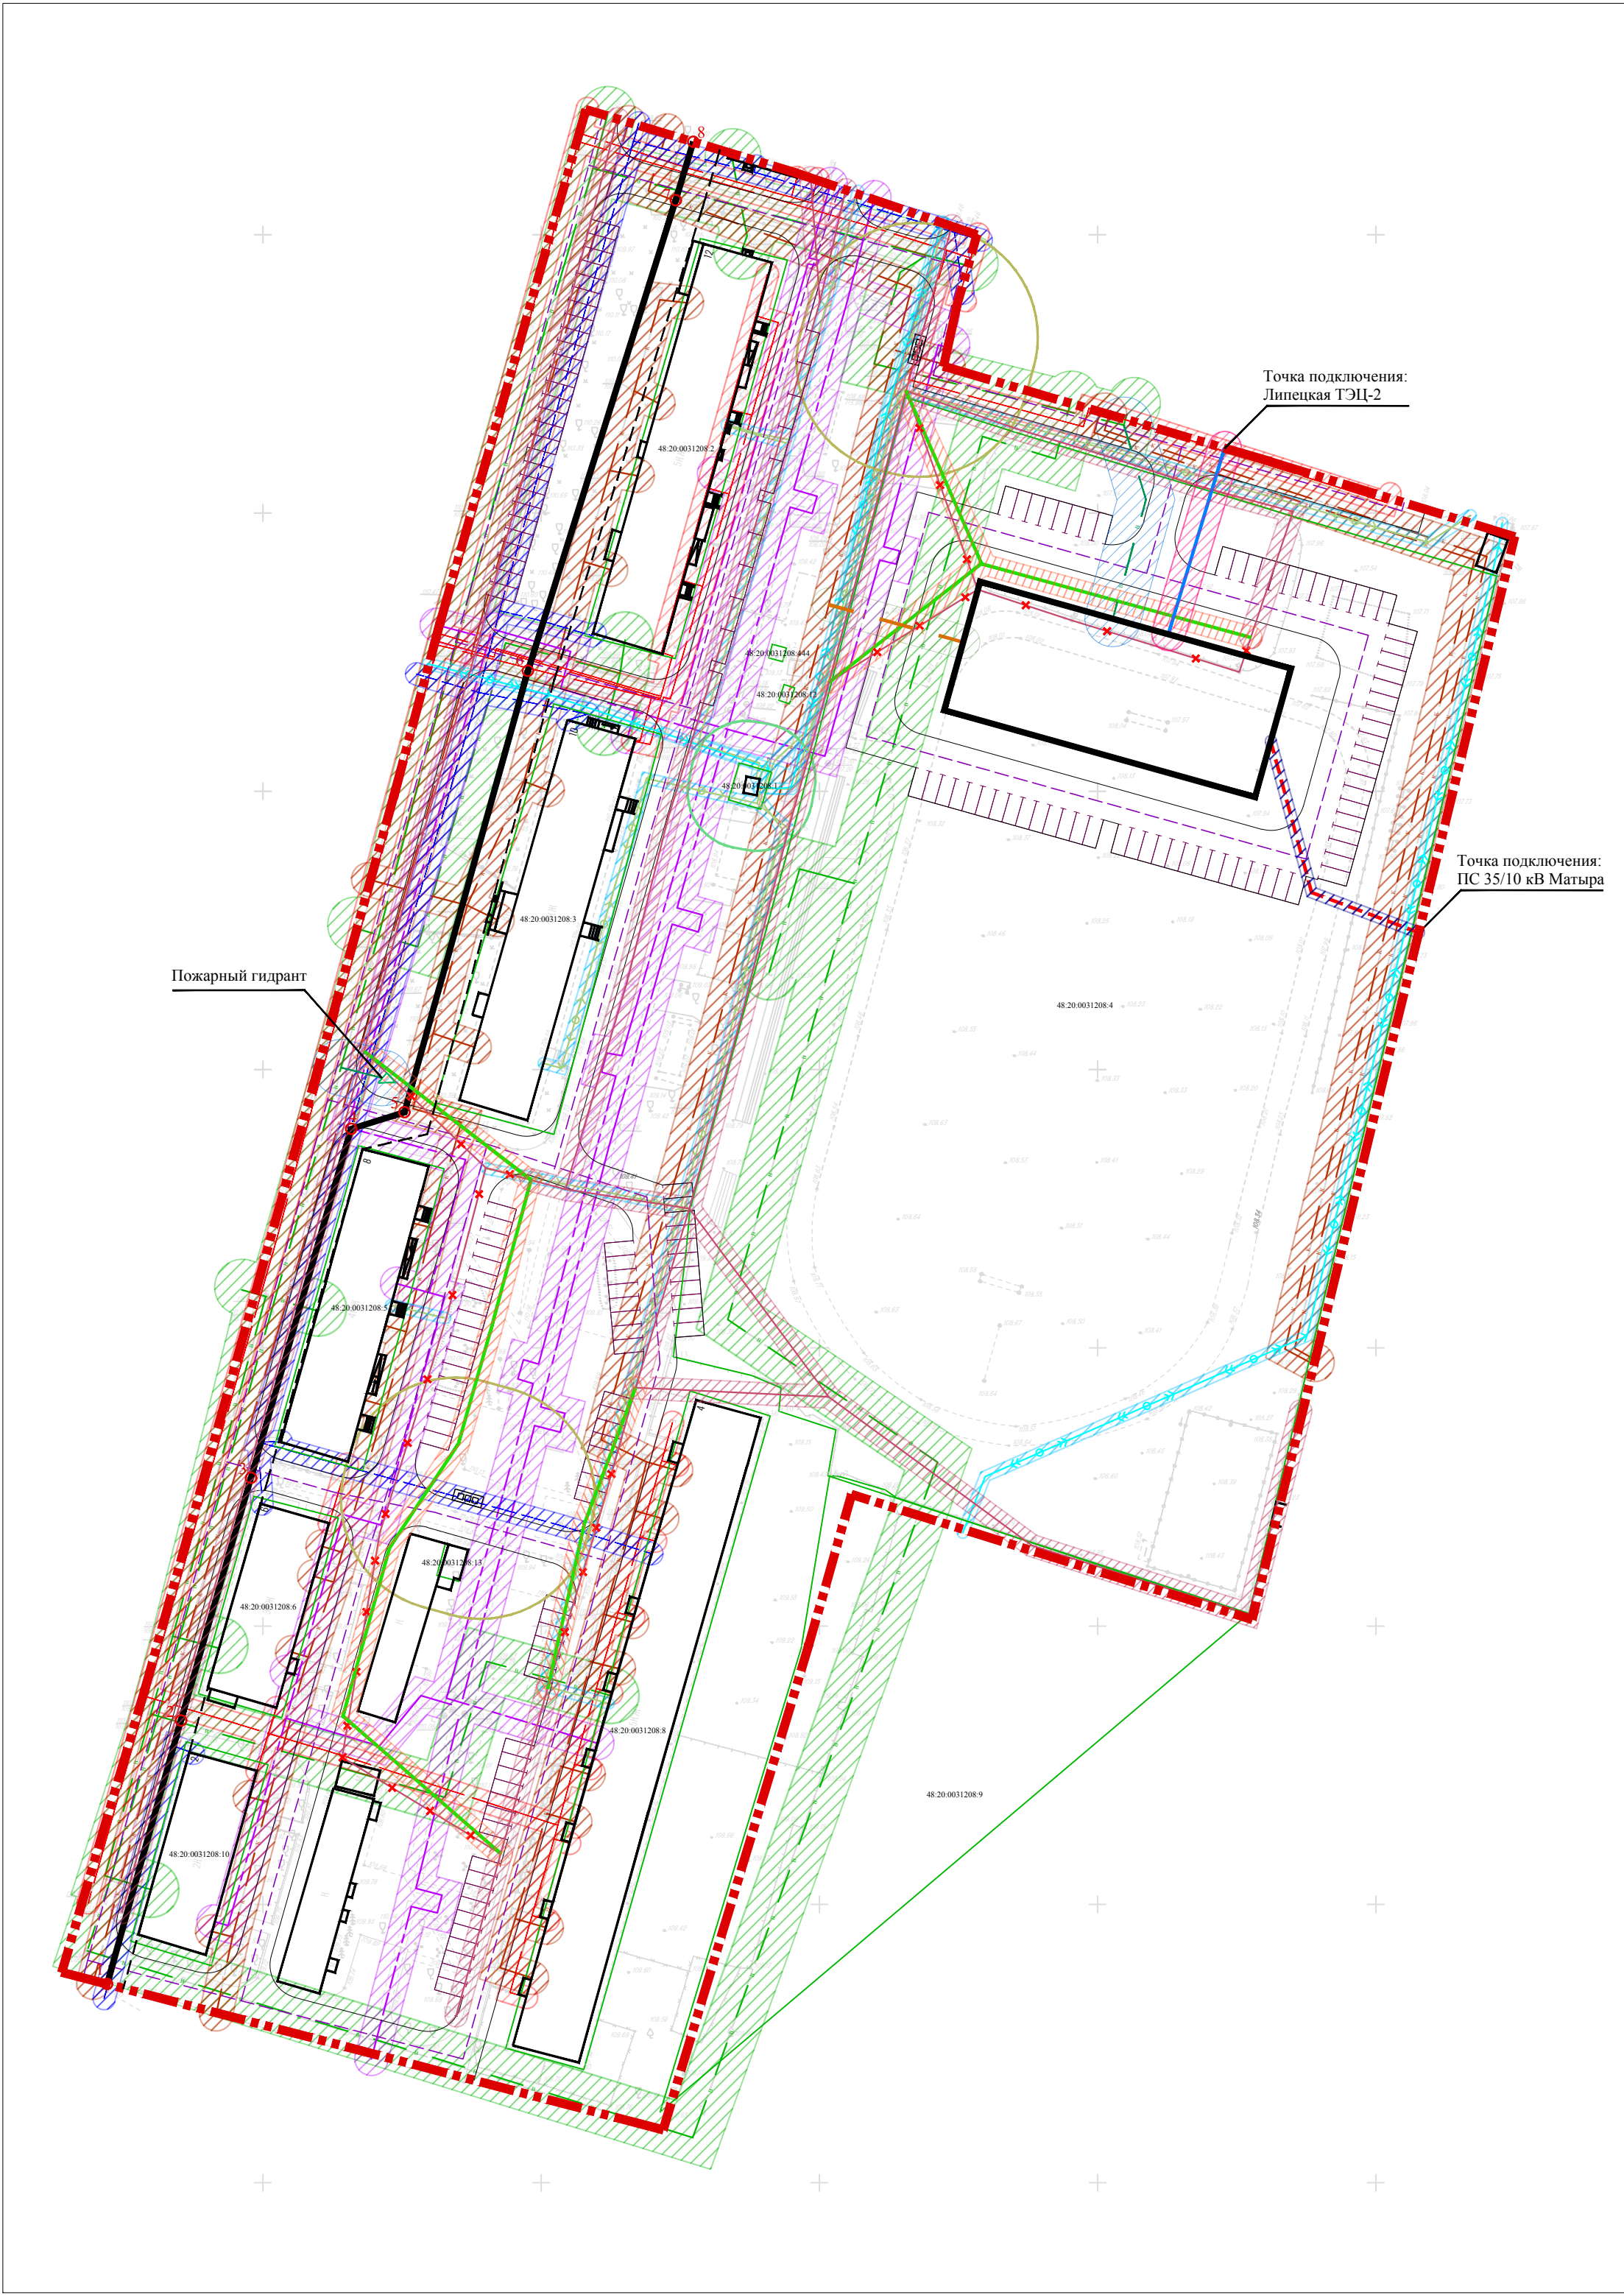


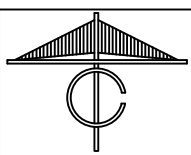

- Условные обозначения:**
- Граница проектирования
 - Красные линии устанавливаемые
 - Границы существующих земельных участков, учтенных в ЕГРН
 - Существующие здания и сооружения
 - Проектируемые здания
 - Улично-дорожная сеть (в т.ч. проезды, парковки)
- Существующие объекты инженерной инфраструктуры:
- Кабель низкого напряжения
 - Кабель высокого напряжения
 - Хозяйственно-бытовая канализация
 - Сети теплоснабжения
 - Сети газоснабжения
 - Сети водоснабжения
 - Сети связи
 - Сети ЛЭП
 - Сети ЛЭП, подлежащие демонтажу
- Проектируемые объекты инженерной инфраструктуры:
- Сети водоснабжения
 - Сети теплоснабжения
 - Сети хозяйственно-бытовой канализации
 - Сети электроснабжения
 - Сети ЛЭП
 - Пожарный гидрант
- Зоны с особыми условиями использования территории:
- Зоны с особыми условиями использования территории, учтенных в ЕГРН
 - Охранная зона объектов электросетевого хозяйства
 - Охранная зона проектируемых объектов электросетевого хозяйства
 - Охранная зона хозяйственно-бытовой канализации
 - Охранная зона проектируемой хозяйственно-бытовой канализации
 - Охранная зона сетей теплоснабжения
 - Охранная зона сетей проектируемых теплоснабжения
 - Охранная зона водопровода
 - Охранная зона проектируемого водопровода
 - Охранная зона кабеля связи
 - Охранная зона газопровода
 - Охранная зона ЛЭП
 - Охранная зона проектируемых ЛЭП
 - Охранная зона трансформаторной подстанции
 - Санитарно-защитная зона от площадок для сбора мусора

Примечание:
В границах проекта планировки территории отсутствуют объекты культурного наследия.
В границах проекта планировки территории отсутствуют особо охраняемые природные территории.

							Проект планировки территории и проект межевания территории в районе улицы Архангельская в городе Липецке			
Изм.	№уч.	Лист	№док.	Подпись	Дата		Материалы по обоснованию	Стадия	Лист	Листов
Разработал	Мисник В.А.							ППТ	3	1
Проверил	Кузнецова М.И.						Схема границ зон с особыми условиями использования территорий, границ территорий объектов культурного наследия М1:1000	ООО «Азимут»		