
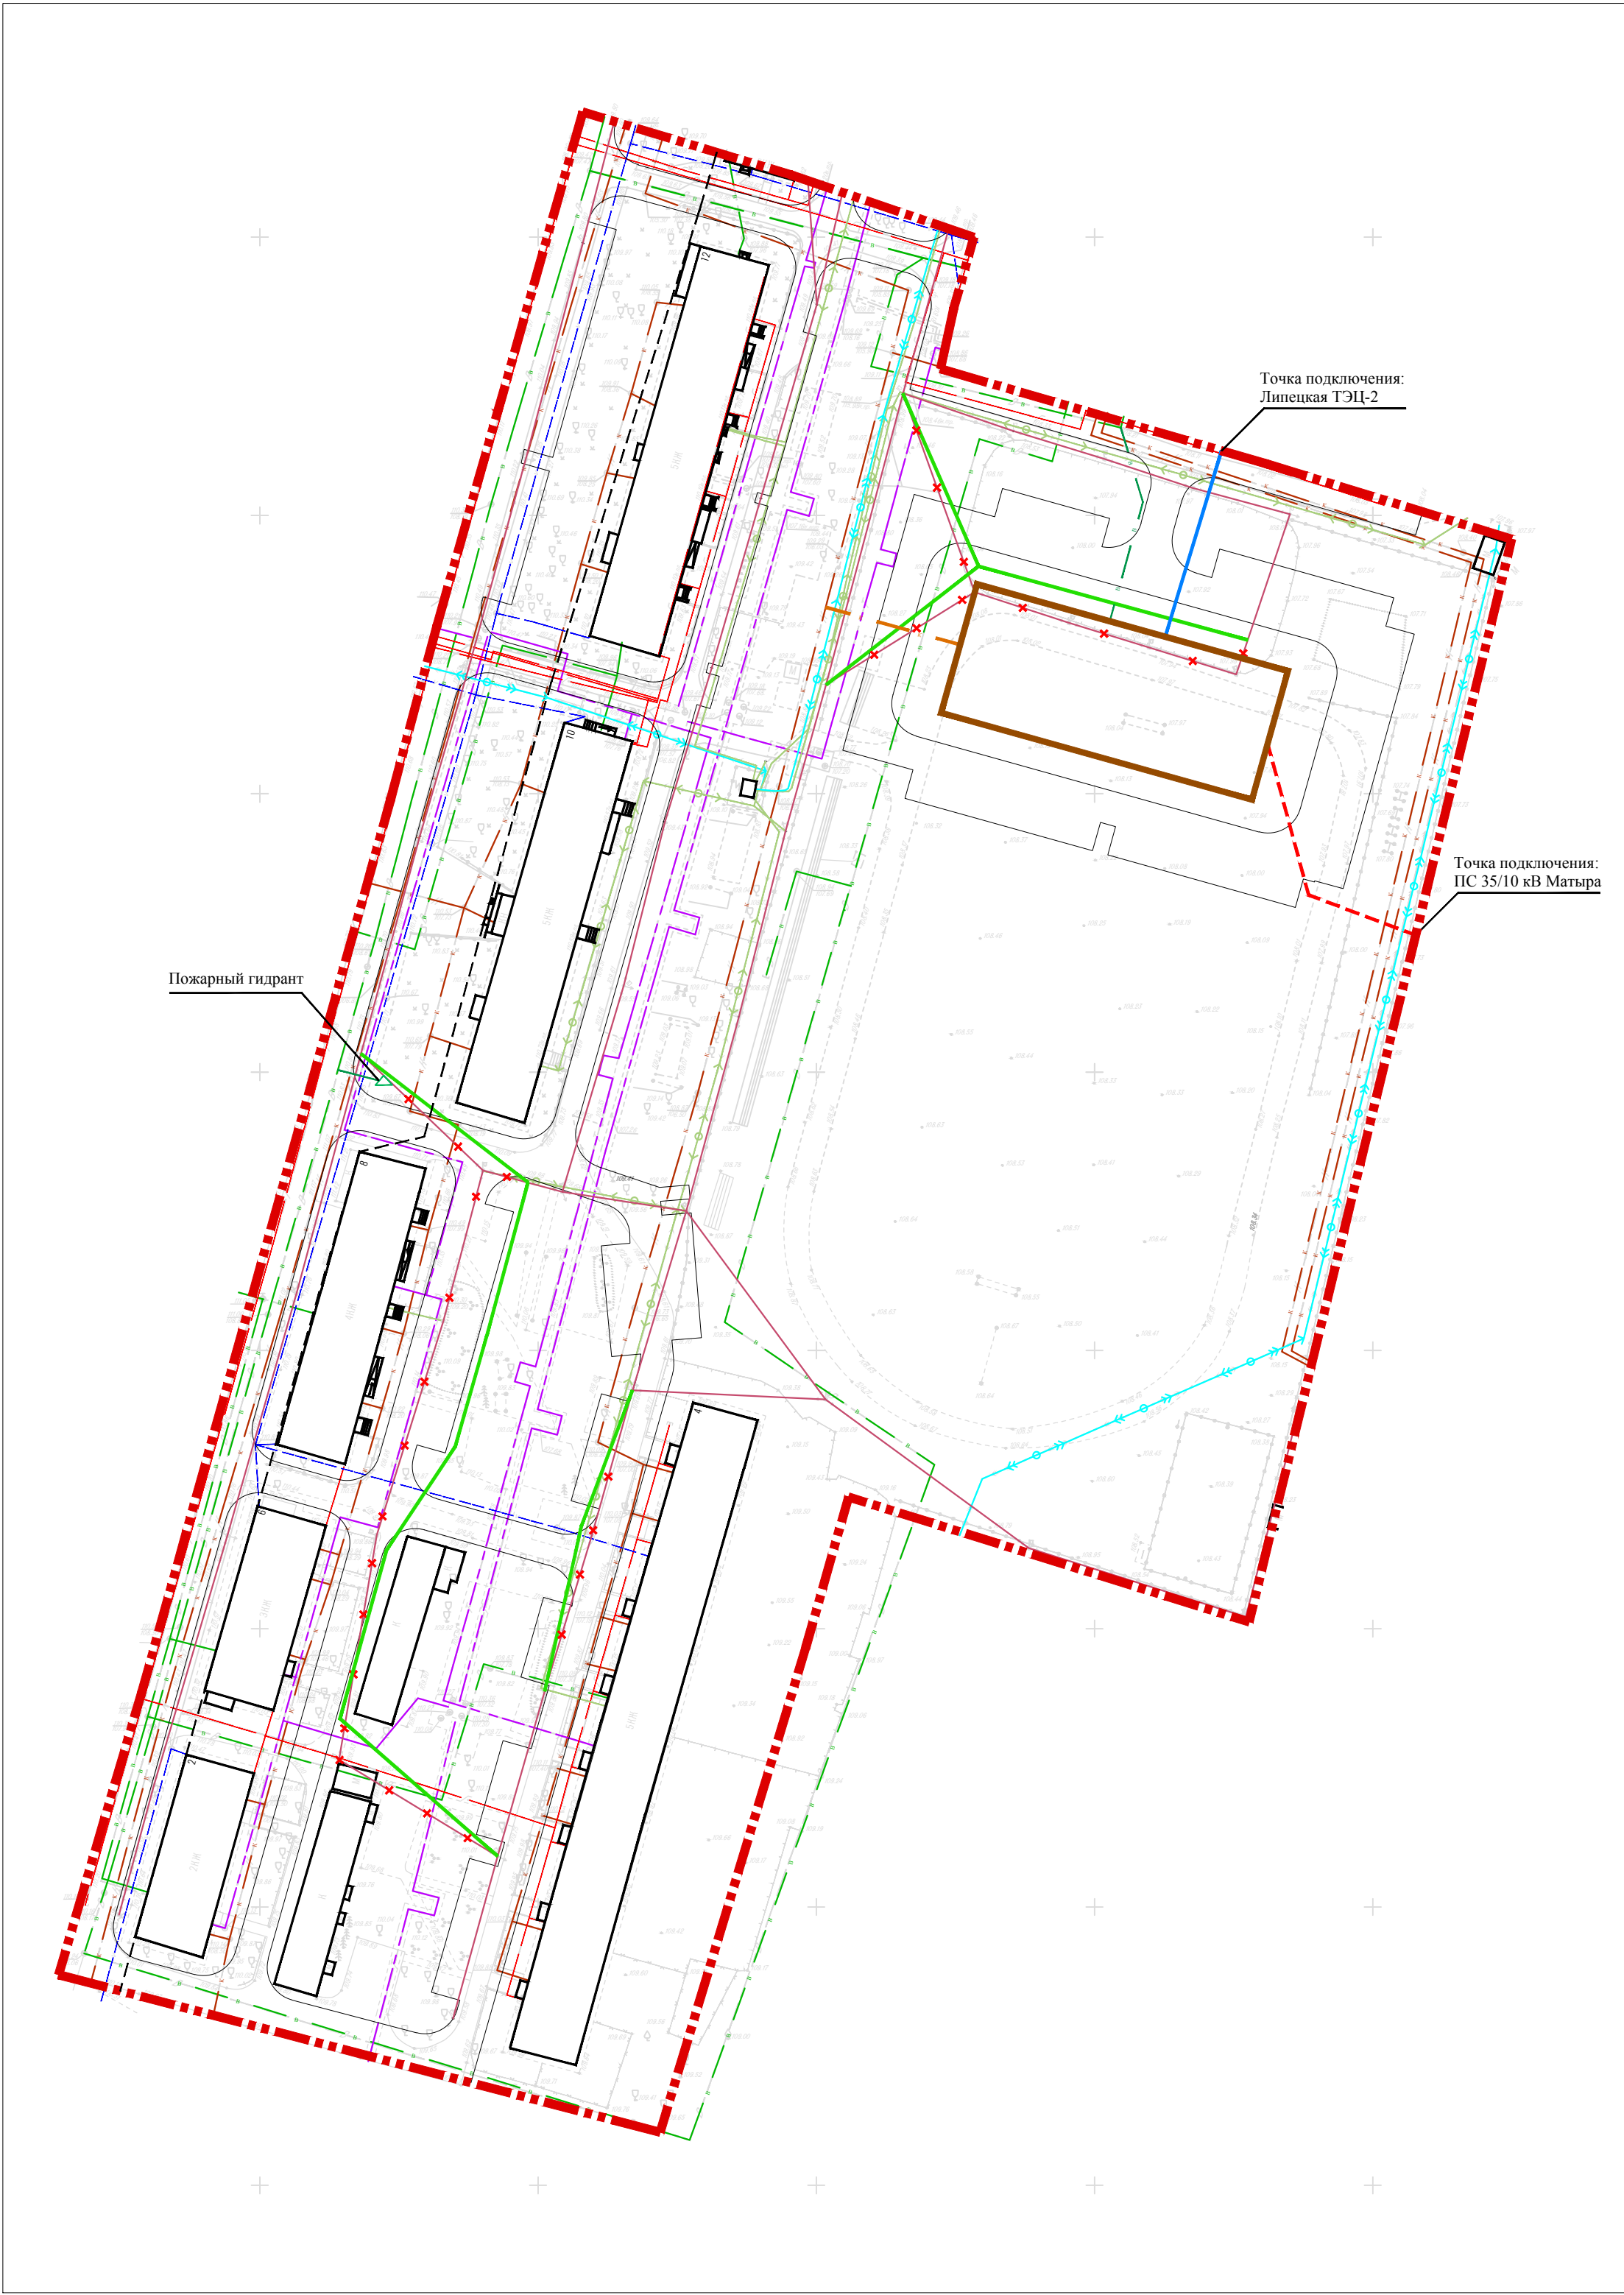


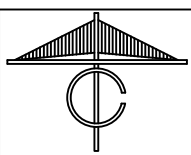

- Условные обозначения:**
- Граница проектирования
- Существующие объекты капитального строительства:
- Здания и сооружения
 - Объекты, подлежащие сносу
 - Улично-дорожная сеть
- Существующие объекты инженерной инфраструктуры:
- Кабель низкого напряжения
 - Кабель высокого напряжения
 - Хозяйственно-бытовая канализация
 - Сети теплоснабжения
 - Сети газоснабжения
 - Сети водоснабжения
 - Сети связи
 - Сети ЛЭП
 - Сети ЛЭП, подлежащие демонтажу
- Проектируемые объекты инженерной инфраструктуры:
- Сети водоснабжения
 - Сети теплоснабжения
 - Сети хозяйственно-бытовой канализации
 - Сети электроснабжения
 - Сети ЛЭП
- Пожарный гидрант

							Проект планировки территории и проект межевания территории в районе улицы Архангельская в городе Липецке			
Изм.	№уч.	Лист	№док.	Подпись	Дата					
Ген. директ.	Пасынкова В.Л.						Материалы по обоснованию	Стадия	Лист	Листов
Разработал	Мисник В.А.							ППТ	5	7
Проверил	Кузнецова М.И.						Схема размещения инженерных сетей и сооружений М1:1000	ООО «Азимут»		