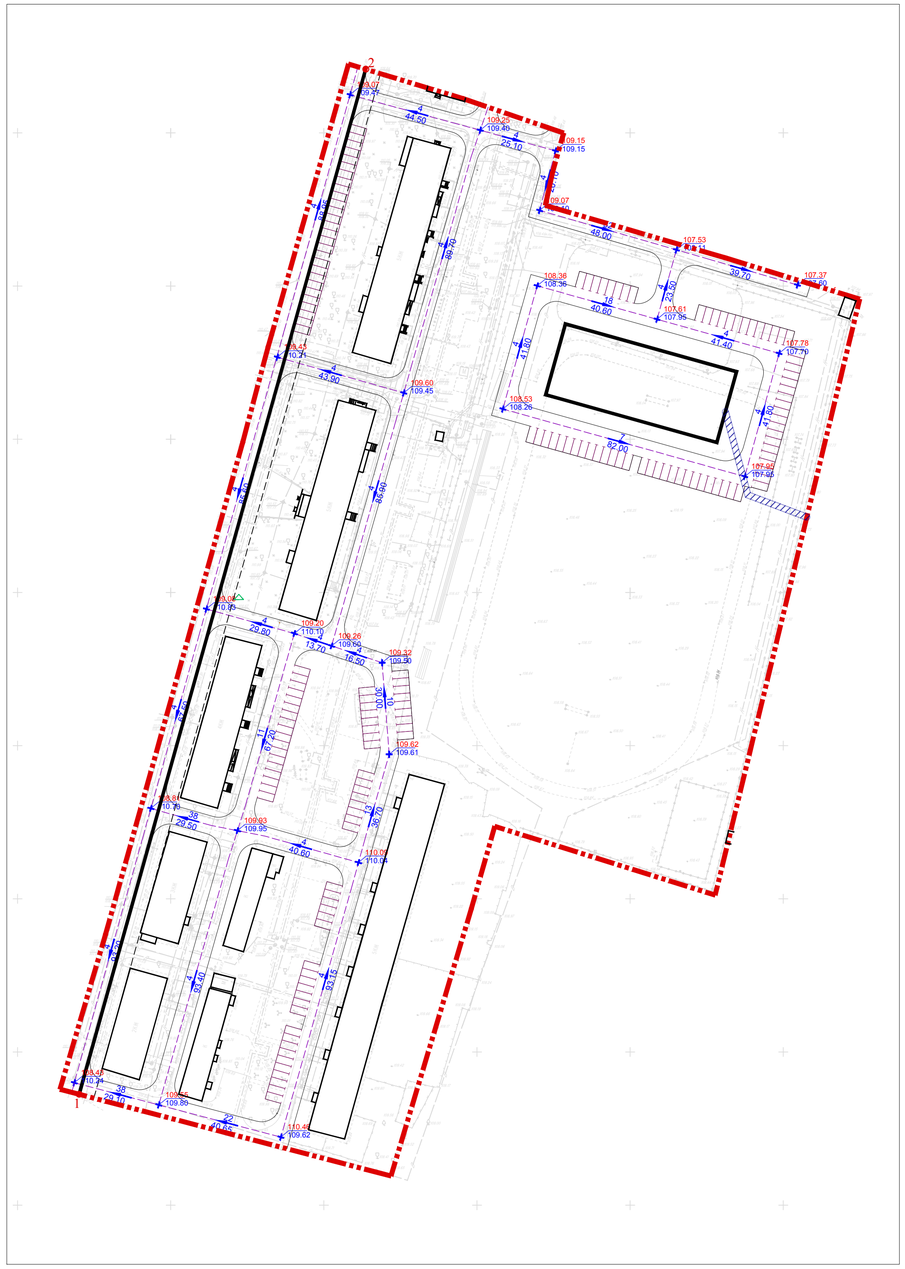

**Условные обозначения:**

Граница проектирования

Красные линии устанавливаемые

50.68 / 50.63 — проектная отметка, м / существующая отметка земли, м

4 / 32.80 — уклон по дорожному покрытию, ‰ / расстояние между переломными точками, м

Объекты транспортной инфраструктуры:

Улично-дорожная сеть (в т.ч. проезды, парковки)

| | | | | | | |
|---|---|---|---|---|---|---|
| Изм. | №уч. | Лист | №док. | Подпись | Дата | Проект планировки территории и проект межевания территории в районе улицы Архангельская в городе Липецке |
| Ген. директ | | Пасынкова В.Л | | | | Материалы по обоснованию — Стадия: ППТ; Лист: 6; Листов: 7 |
| Разработал | | Мисник В.А | | | | |
| Проверил | | Кувшинова М.И | | | | |
| | | | | | | Схема вертикальной планировки территории и инженерной подготовки территории М1:1000 — ООО «Азимут» |