ПРОЕКТ ПЛАНИРОВКИ И ПРОЕКТ МЕЖЕВАНИЯ ТЕРРИТОРИИ ЖИЛОГО РАЙОНА МАЛОЭТАЖНОЙ ЗАСТРОЙКИ С ЗЕМЕЛЬНЫМИ УЧАСТКАМИ В РАЙОНЕ УЛИЦ СОВЕТСКОЙ (ЖЕЛТЫЕ ПЕСКИ), РОЖДЕСТВЕНСКОЙ В ГОРОДЕ ЛИПЕЦКЕ. (ВНЕСЕНИЕ ИЗМЕНЕНИЙ 2021 г.)

С, СЗ, СВ, З, В, ЮЗ, ЮВ, Ю

РАЗБИВОЧНЫЙ ЧЕРТЕЖ КРАСНЫХ ЛИНИЙ.
МАСШТАБ 1:2000

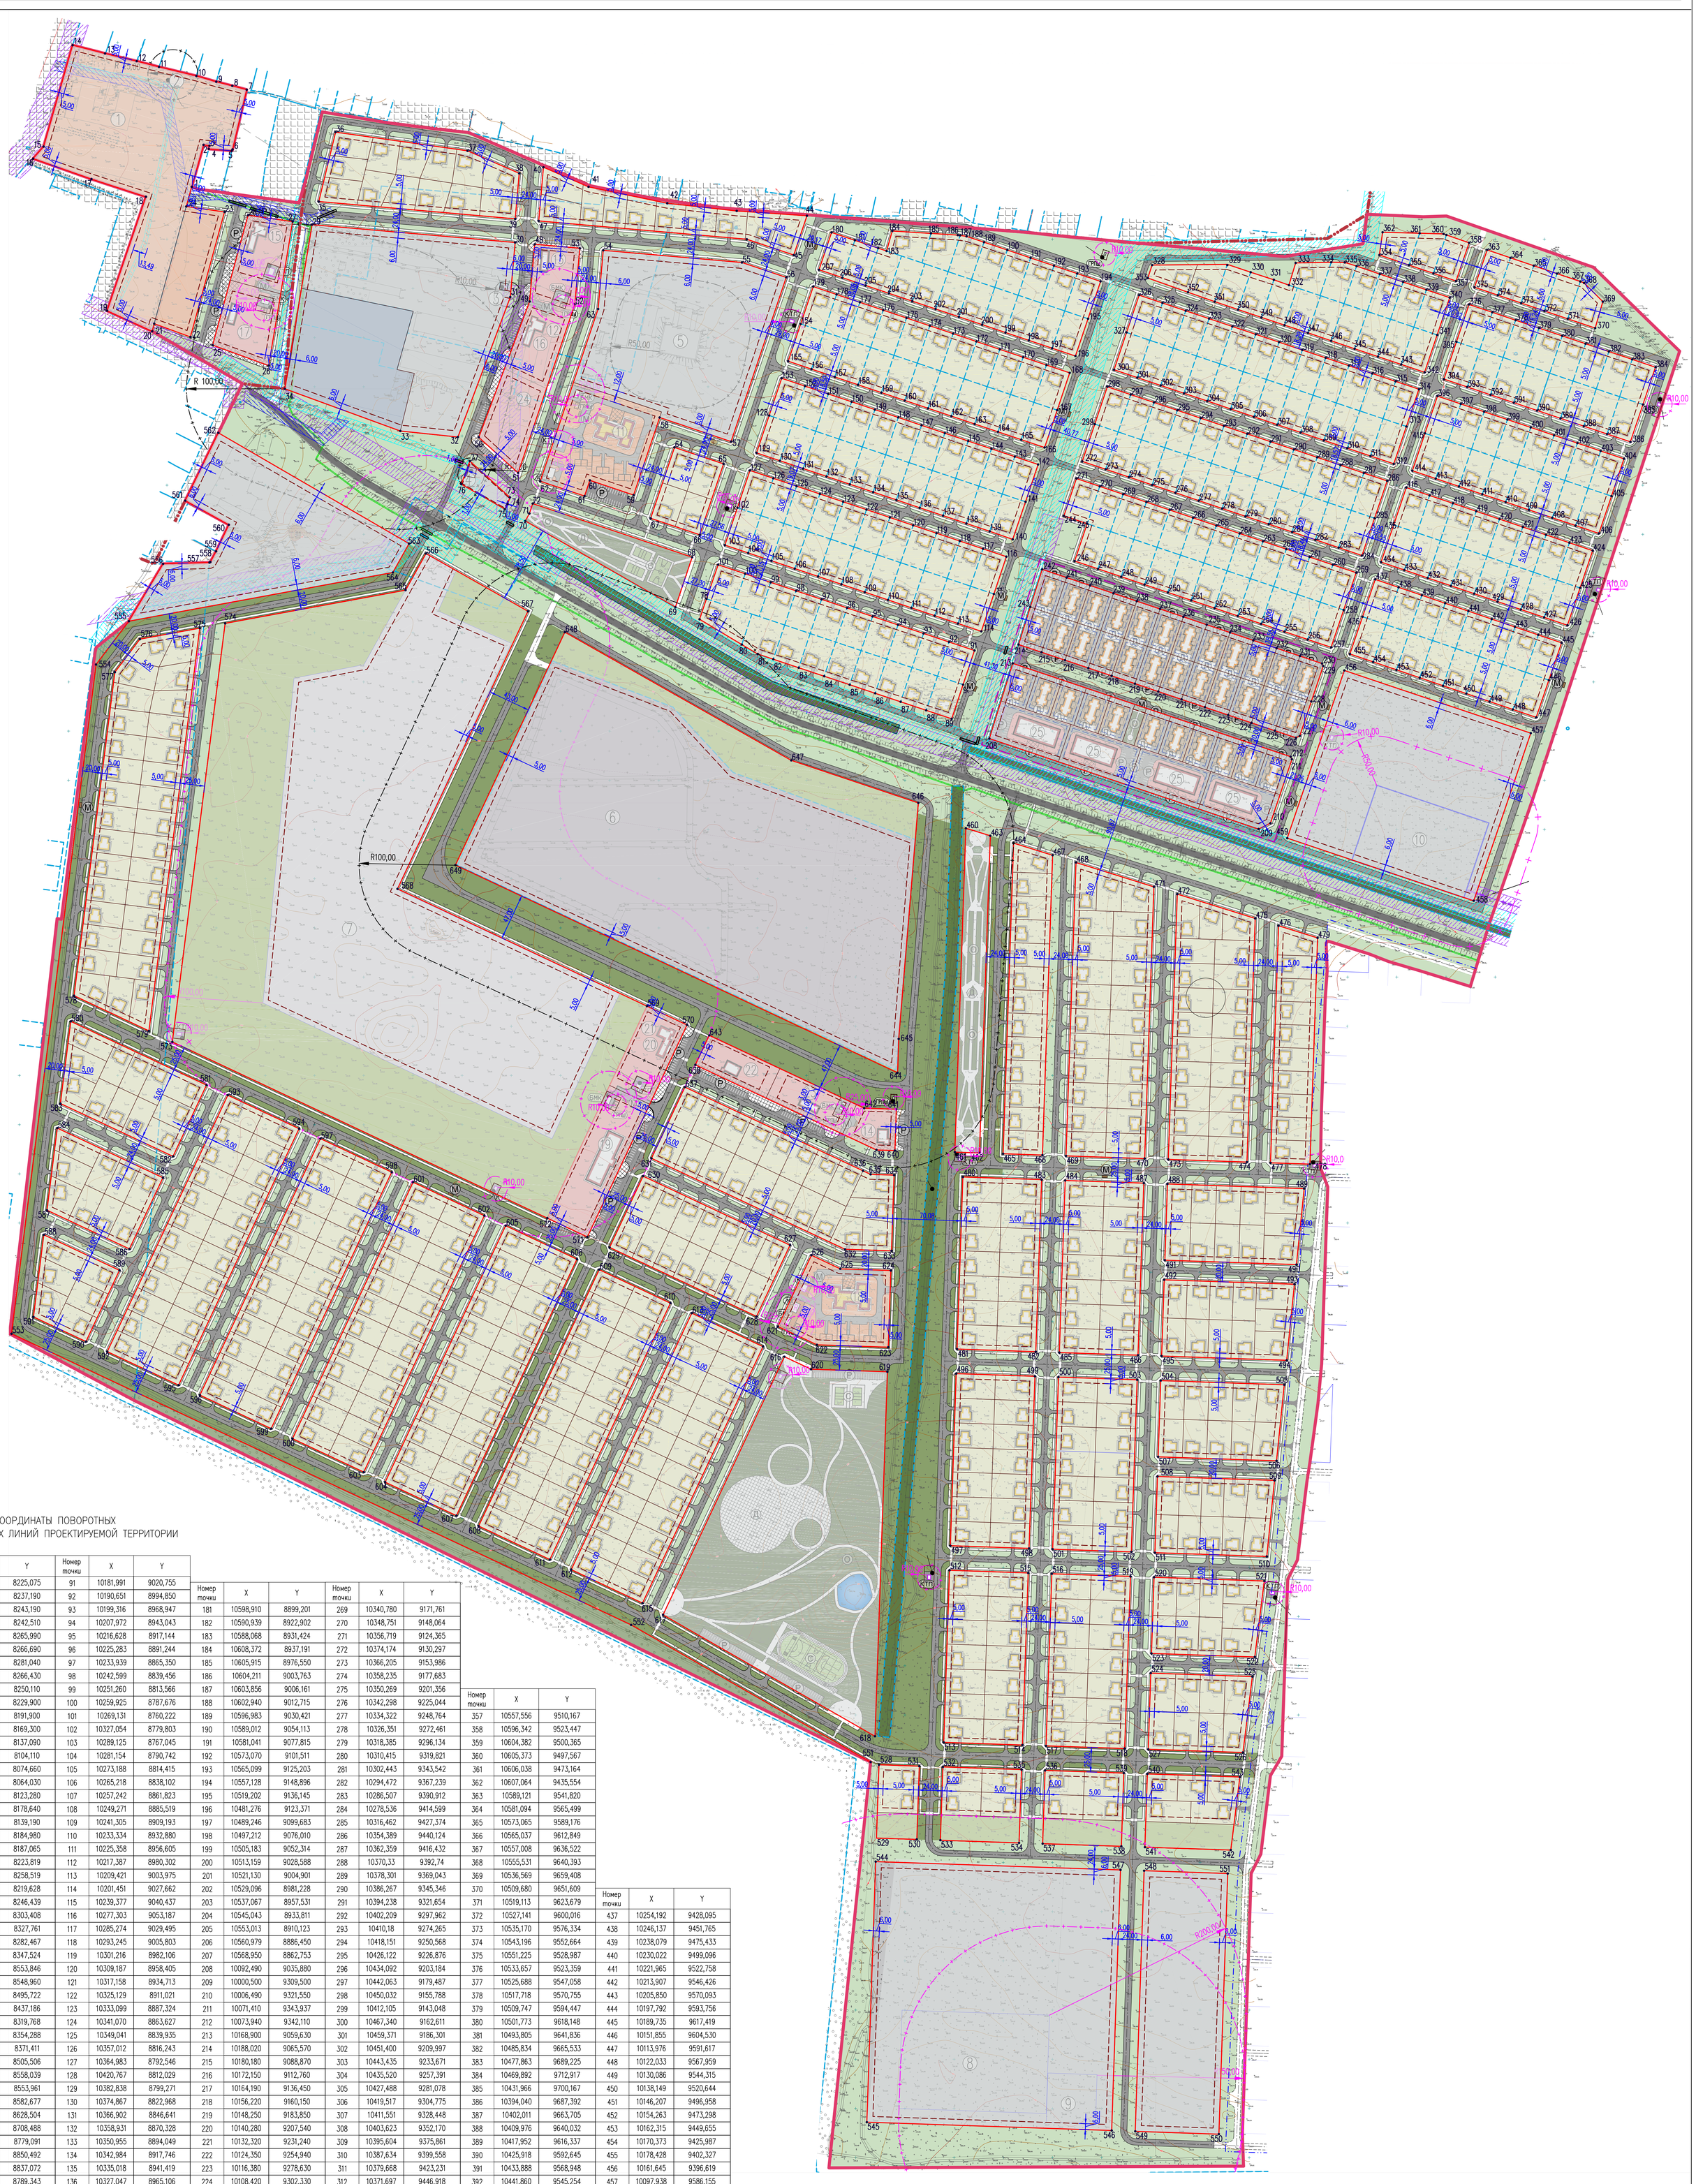

КООРДИНАТЫ ПОВОРОТНЫХ
ТОЧЕК КРАСНЫХ ЛИНИЙ ПРОЕКТИРУЕМОЙ ТЕРРИТОРИИ

Номер точки	X	Y	Номер точки	X	Y
1	10652,718	8225,075	91	10181,991	9020,755
2	10695,950	8237,190	92	10190,651	8994,850
3	10695,010	8243,190	93	10199,316	8968,947
4	10691,820	8242,510	94	10207,972	8943,043
5	10689,990	8265,990	95	10216,628	8917,144
6	10691,310	8266,690	96	10225,283	8891,244
7	10751,990	8281,040	97	10233,939	8865,350
8	10755,930	8266,430	98	10242,599	8839,456
9	10760,060	8250,110	99	10251,260	8813,566
10	10765,960	8229,900	100	10259,925	8787,676
11	10775,100	8191,900	101	10269,131	8760,222
12	10781,000	8169,300	102	10327,054	8779,803
13	10788,800	8137,090	103	10289,125	8767,045
14	10797,240	8104,110	104	10281,154	8790,742
15	10694,150	8074,660	105	10273,188	8814,415
16	10681,970	8064,030	106	10265,218	8838,102
17	10661,160	8123,280	107	10257,242	8861,823
18	10643,160	8178,640	108	10249,271	8885,519
19	10527,270	8139,190	109	10241,305	8909,193
20	10506,420	8184,980	110	10233,334	8932,880
21	10514,109	8187,065	111	10225,358	8956,605
22	10500,653	8223,819	112	10217,387	8980,302
23	10627,756	8258,519	113	10209,421	9003,975
24	10633,292	8219,628	114	10201,451	9027,662
25	10492,378	8246,439	115	10239,377	9040,437
26	10471,533	8303,408	116	10277,303	9053,187
27	10617,898	8327,761	117	10285,274	9029,495
28	10624,347	8282,467	118	10293,245	9005,803
29	10614,821	8347,524	119	10301,216	8982,106
30	10596,637	8553,846	120	10309,187	8958,405
31	10541,201	8548,960	121	10317,158	8934,713
32	10399,000	8495,722	122	10325,129	8911,021
33	10405,040	8437,186	123	10333,099	8887,324
34	10448,003	8319,768	124	10341,070	8863,627
35	10638,317	8354,288	125	10349,041	8839,935
36	10708,873	8371,411	126	10357,012	8816,243
37	10689,848	8505,506	127	10364,983	8792,546
38	10666,995	8558,039	128	10420,767	8812,029
39	10620,720	8553,961	129	10382,838	8799,271
40	10673,179	8582,677	130	10374,867	8822,968
41	10653,243	8628,504	131	10366,902	8846,641
42	10636,563	8708,488	132	10358,931	8870,328
43	10628,779	8779,091	133	10350,955	8894,049
44	10623,852	8850,492	134	10342,984	8917,746
45	10583,931	8837,072	135	10335,018	8941,419
46	10599,975	8789,343	136	10327,047	8965,106
47	10618,613	8577,868	137	10319,071	8988,831
48	10594,881	8573,769	138	10311,100	9012,528
49	10536,736	8568,644	139	10303,135	9036,201
50	10398,650	8516,946	140	10294,933	9059,621
51	10362,456	8556,900	141	10333,090	9072,663
52	10534,009	8614,568	142	10371,017	9085,413
53	10590,844	8619,577	143	10378,987	9061,721
54	10588,737	8643,485	144	10386,958	9038,029
55	10576,318	8784,398	145	10394,929	9014,332
56	10561,182	8829,425	146	10402,900	8990,631
57	10394,356	8773,346	147	10410,871	8966,939
58	10418,763	8700,738	148	10418,842	8943,247
59	10339,994	8674,260	149	10426,813	8919,550
60	10354,938	8629,805	150	10434,783	8895,853
61	10338,919	8624,420	151	10442,754	8872,161
62	10354,054	8579,396	152	10450,725	8848,469
63	10529,063	8638,225	153	10458,696	8824,772
64	10388,366	8715,840	154	10513,912	8844,152
65	10371,606	8765,699	155	10475,983	8831,393
66	10299,568	8741,483	156	10468,012	8855,090
67	10316,328	8691,624	157	10460,047	8878,763
68	10276,819	8733,836	158	10452,076	8902,451
69	10226,038	8716,766	159	10444,100	8926,171
70	10313,679	8564,176	160	10436,129	8949,868
71	10321,120	8568,325	161	10428,163	8973,541
72	10331,305	8571,748	162	10420,192	8997,228
73	10337,632	8548,556	163	10412,216	9020,954
74	10330,872	8546,283	164	10404,245	9044,650
75	10325,633	8543,362	165	10396,280	9068,324
76	10351,043	8499,122	166	10388,309	9092,011
77	10374,468	8507,893	167	10426,235	9104,785
78	10234,497	8748,400	168	10464,161	9117,536
79	10213,711	8741,320	169	10472,132	9093,844
80	10188,032	8784,286	170	10480,103	9070,152
81	10178,432	8800,333	171	10488,074	9046,455
82	10173,118	8816,223	172	10496,045	9022,753
83	10164,471	8842,127	173	10504,016	8999,061
84	10155,816	8868,026	174	10511,987	8975,369
85	10147,162	8893,925	175	10519,958	8951,672
86	10138,506	8919,824	176	10527,928	8927,975
87	10129,850	8945,728	177	10535,899	8904,283
88	10121,194	8971,629	178	10543,870	8880,591
89	10112,600	8997,583	179	10551,841	8856,895
90	10147,267	9009,146	180	10606,879	8875,512

Номер точки	X	Y	Номер точки	X	Y
181	10598,910	8899,201	269	10340,780	9171,761
182	10590,939	8922,902	270	10348,751	9148,064
183	10588,068	8931,424	271	10356,719	9124,365
184	10608,372	8937,191	272	10374,174	9130,297
185	10605,915	8976,550	273	10366,205	9153,986
186	10604,211	9003,763	274	10358,235	9177,683
187	10603,856	9006,161	275	10350,269	9201,356
188	10602,940	9012,715	276	10342,298	9225,044
189	10596,983	9030,421	277	10334,322	9248,764
190	10589,012	9054,113	278	10326,351	9272,461
191	10581,041	9077,815	279	10318,385	9296,134
192	10573,070	9101,511	280	10310,415	9319,821
193	10565,099	9125,203	281	10302,443	9343,542
194	10557,128	9148,896	282	10294,472	9367,239
195	10519,202	9136,145	283	10286,507	9390,912
196	10481,276	9123,371	284	10278,536	9414,599
197	10489,246	9099,683	285	10316,462	9427,374
198	10497,212	9076,010	286	10354,389	9440,124
199	10505,183	9052,314	287	10362,359	9416,432
200	10513,159	9028,588	288	10370,33	9392,74
201	10521,130	9004,901	289	10378,301	9369,043
202	10529,096	8981,228	290	10386,267	9345,346
203	10537,067	8957,531	291	10394,238	9321,654
204	10545,043	8933,811	292	10402,209	9297,962
205	10553,013	8910,123	293	10410,18	9274,265
206	10560,979	8886,450	294	10418,151	9250,568
207	10568,950	8862,753	295	10426,122	9226,876
208	10092,490	9035,880	296	10434,092	9203,184
209	10000,500	9309,500	297	10442,063	9179,487
210	10006,490	9321,550	298	10450,032	9155,788
211	10071,410	9343,937	299	10412,105	9143,048
212	10073,940	9342,110	300	10467,340	9162,611
213	10168,900	9059,630	301	10459,371	9186,301
214	10188,020	9065,570	302	10451,400	9209,997
215	10180,180	9088,870	303	10443,435	9233,671
216	10172,150	9112,760	304	10435,520	9257,391
217	10164,190	9136,450	305	10427,488	9281,078
218	10156,220	9160,150	306	10419,517	9304,775
219	10148,250	9183,850	307	10411,551	9328,448
220	10140,280	9207,540	308	10403,623	9352,170
221	10132,320	9231,240	309	10395,604	9375,861
222	10124,350	9254,940	310	10387,634	9399,558
223	10116,380	9278,630	311	10379,668	9423,231
224	10108,420	9302,330	312	10371,697	9446,918
225	10100,450	9326,030	313	10409,623	9459,693
226	10093,220	9347,530	314	10447,550	9472,443
227	10095,120	9351,340	315	10455,520	9448,751
228	10130,170	9363,130	316	10463,491	9425,059
229	10166,210	9375,240	317	10471,462	9401,362
230	10168,730	9373,990	318	10479,433	9377,660
231	10176,290	9351,530	319	10487,404	9353,968
232	10184,270	9327,830	320	10495,375	9330,276
233	10192,240	9304,140	321	10503,346	9306,579
234	10200,210	9280,440	322	10511,317	9282,883
235	10208,180	9256,750	323	10519,287	9259,191
236	10216,160	9233,060	324	10527,258	9235,499
237	10224,130	9209,360	325	10535,229	9211,802
238	10232,100	9185,670	326	10543,198	9188,103
239	10240,080	9161,970	327	10505,271	9175,362
240	10248,050	9138,280	328	10573,705	9201,343
241	10256,080	9114,390	329	10574,440	9277,748
242	10264,430	9089,580	330	10566,454	9301,452
243	10226,210	9077,450	331	10558,727	9325,049
244	10318,793	9111,624	332	10553,349	9340,360
245	10310,822	9135,321	333	10575,903	9347,209
246	10272,893	9122,563	334	10576,565	9383,346
247	10264,922	9146,259	335	10576,434	9397,095
248	10256,956	9169,933	336	10572,707	9409,087
249	10248,985	9193,620	337	10564,544	9432,667
250	10241,009	9217,340	338	10556,573	9456,363
251	10233,039	9241,037	339	10548,602	9480,056
252	10225,073	9264,710	340	10540,653	9503,740
253	10217,102	9288,398	341	10502,705	9490,997
254	10209,126	9312,123	342	10464,779	9478,223
255	10201,155	9335,820	343	10472,749	9454,535
256	10193,189	9359,493	344	10480,716	9430,829
257	10185,218	9383,180	345	10488,677	9407,170
258	10223,144	9395,955	346	10496,802	9383,337
259	10261,071	9408,705	347	10504,853	9359,671
260	10269,042	9385,013	348	10512,683	9335,834
261	10277,013	9361,321	349	10520,570	9312,383
262	10284,984	9337,624	350	10528,546	9288,663
263	10292,955	9313,922	351	10536,516	9264,975
264	10300,925	9290,230	352	10546,127	9237,771
265	10308,896	9266,538	353	10560,564	9196,910
266	10316,867	9242,842	354	10583,939	9432,298
267	10324,838	9219,145	355	10573,759	9462,350
268	10332,809	9195,453	356	10565,339	9487,208

Номер точки	X	Y
357	10557,556	9510,167
358	10596,342	9523,447
359	10604,382	9500,365
360	10605,373	9497,567
361	10606,038	9473,164
362	10607,064	9435,554
363	10589,121	9541,820
364	10581,094	9565,499
365	10573,065	9589,176
366	10565,037	9612,849
367	10557,008	9636,522
368	10555,531	9640,393
369	10536,569	9659,408
370	10509,680	9651,609
371	10519,113	9623,679
372	10527,141	9600,016
373	10535,170	9576,334
374	10543,196	9552,664
375	10551,225	9528,987
376	10533,657	9523,359
377	10525,688	9547,058
378	10517,718	9570,755
379	10509,747	9594,447
380	10501,773	9618,148
381	10493,805	9641,836
382	10485,834	9665,533
383	10477,863	9689,225
384	10469,892	9712,917
385	10431,966	9700,167
386	10394,040	9687,392
387	10402,011	9663,705
388	10409,976	9640,032
389	10417,952	9616,337
390	10425,918	9592,645
391	10433,888	9568,948
392	10441,860	9545,254
393	10449,831	9521,557
394	10457,799	9497,868
395	10495,730	9510,619
396	10440,587	9491,333
397	10432,618	9515,032
398	10424,647	9538,729
399	10416,676	9562,421
400	10408,705	9586,113
401	10400,711	9609,805
402	10392,764	9633,507
403	10384,793	9657,199
404	10376,822	9680,891
405	10338,895	9668,141
406	10300,969	9655,366
407	10308,940	9631,679
408	10316,906	9608,006
409	10324,877	9584,309
410	10332,943	9560,613
411	10340,838	9536,858
412	10348,804	9513,185
413	10356,765	9489,517
414	10364,729	9465,842
415	10402,660	9478,593
416	10347,596	9459,635
417	10339,580	9483,318
418	10331,561	9506,999
419	10323,543	9530,675
420	10315,525	9554,351
421	10307,507	9578,032
422	10299,489	9601,713
423	10291,471	9625,389
424	10283,453	9649,065
425	10245,552	9636,239
426	10207,651	9623,389
427	10215,669	9599,717
428	10223,682	9576,060
429	10231,700	9552,379
430	10239,724	9528,675
431	10247,742	9505,003
432	10255,755	9481,346
433	10263,773	9457,665
434	10271,789	9433,992
435	10309,694	9446,819
436	10216,312	9415,217

Номер точки	X	Y
437	10254,192	9428,095
438	10246,137	9451,765
439	10238,079	9475,433
440	10230,022	9499,096
441	10221,965	9522,758
442	10213,907	9546,426
443	10205,850	9570,093
444	10197,792	9593,756
445	10189,735	9617,419
446	10151,855	9604,530
447	10113,976	9591,617
448	10122,033	9567,959
449	10130,086	9544,315
450	10138,149	9520,644
451	10146,207	9496,958
452	10154,263	9473,298
453	10162,315	9449,655
454	10170,373	9425,987
455	10178,428	9402,327
456	10161,645	9396,619
457	10097,938	9586,155
458	9927,515	9528,112
459	9991,211	9338,653
460	10001,321	9012,029
461	9672,083	9000,847
462	9671,235	9025,833
463	9993,602	9036,781
464	9986,191	9060,544
465	9670,420	9049,819
466	9669,062	9089,796
467	9973,839	9100,147
468	9966,429	9123,909
469	9668,248	9113,782
470	9665,532	9193,736
471	9941,726	9203,116
472	9934,315	9226,879
473	9664,718	9217,722
474	9662,002	9297,676
475	9909,612	9306,086
476	9902,201	9329,848
477	9661,188	9321,662
478	9659,830	9361,639
479	9889,850	9369,452
480	9646,792	9008,994
481	9471,893	9003,054
482	9469,178	9083,008
483	9644,077	9088,948
484	9643,262	9112,934
485	9468,363	9106,994
486	9465,648	9186,948
487	9640,547	9192,888
488	9639,732	9216,874
489	9635,013	9355,811
490	9557,735	9347,966
491	9562,277	9214,243
492	9542,288	9213,564
493	9537,792	9345,942
494	9460,514	9338,097
495	9464,833	9210,934
496	9446,908	9002,205
497	9272,008	8996,265
498	9269,293	9076,219
499	9444,192	9082,159
500	9443,377	9106,145
501	9268,478	9100,205

Номер точки	X	Y	Номер точки	X	Y	Номер точки	X	Y	Номер точки	X	Y
502	9265,763	9180,159	539	9040,892	9172,522	576	10193,49	8172,559	613	9508,381	8733,418
503	9440,662	9186,099	540	9040,078	9196,508	577	10159,852	8147,071	614	9474,356	8805,822
504	9439,847	9210,085	541	8965,621	9193,979	578	9831,058	8105,558	615	9213,703	8683,332
505	9435,586	9335,567	542	8962,657	9281,242	579	9795,287	8181,677	616	9464,149	8827,543
506	9358,307	9327,722	543	9036,887	9290,472	580	9804,982	8102,265	617	9201,732	8704,224
507	9362,392	9207,455	544	8950,901	8920,322	581	9740,177	8240,168	618	9078,306	8919,638
508	9342,404	9206,776	545	8686,054	8911,327	582	9667,773	8206,143	619	9448,792	8932,221
509	9338,365	9325,698	546	8677,602	9160,183	583	9721,540	8091,730	620	9451,428	8854,613
510	9261,086	9317,854	547	8942,449	9169,178	584	9696,507	8088,569	621	9494,856	8820,980
511	9264,948	9204,145	548	8941,635	9193,165	585	9646,052	8195,935	622	9476,239	8860,596
512	9247,023	8995,416	549	8676,787	9184,170	586	9573,649	8161,910	623	9473,778	8933,070
513	9072,124	8989,476	550	8673,902	9269,121	587	9613,065	8078,034	624	9551,726	8935,717
514	9069,408	9069,430	551	9052,1484	8915,004	588	9588,032	8074,873	625	9553,471	8884,346
515	9244,307	9075,370	552	9191,508	8671,782	589	9551,928	8151,703	626	9567,260	8855,005
516	9243,493	9099,356	553	9487,457	8042,016	590	9479,524	8117,678	627	9577,467	8833,284
517	9068,594	9093,416	554	10167,665	8127,899	591	9504,590	8064,338	628	9505,064	8799,259
518	9065,878	9173,370	555	10211,750	8161,302	592	9469,316	8139,399	629	9575,240	8649,926
519	9240,777	9179,310	556	10270,033	8196,105	593	9729,970	8261,889	630	9647,644	8683,951
520	9239,963	9203,297	557	10271,385	8243,198	594	9695,945	8334,293	631	9665,752	8692,442
521	9236,160	9315,250	558	10271,900	8244,146	595	9435,291	8211,803	632	9573,320	8889,132
522	9158,942	9305,649	559	10282,772	8249,945	596	9425,084	8233,524	633	9571,716	8936,396
523	9162,507	9200,666	560	10309,734	8262,855	597	9685,737	8356,014	634	9648,677	8939,010
524	9142,519	9199,987	561	10334,273	8218,589	598	9651,712	8428,418	635	9649,487	8915,150
525	9139,014	9303,171	562	10403,187	8252,237	599	9391,059	8305,927	636	9653,093	8907,477
526	9061,796	9293,569	563	10290,592	8445,979	600	9380,851	8327,648	637	9738,156	8726,467
527	9065,063	9197,357	564	10261,276	8429,631	601	9641,505	8450,139	638	9760,775	8737,115
528	9049,344	8923,665	565	10243,317	8442,516	602	9607,479	8522,542	639	9674,298	8921,133
529	8974,887	8921,136	566	10280,541	8463,274	603	9346,826	8400,052	640	9673,662	8939,858
530	8973,496	8962,113	567	10221,834	8566,936	604	9336,619	8421,773	641	9715,638	8941,284
531	9047,953	8964,642	568	9939,640	8434,323	605	9597,272	8544,263	642	9716,747	8908,629
532	9047,138	8988,628	569	9820,504	8687,840	606	9563,247	8616,667	643	9790,732	8751,193
533	8972,681	8986,099	570	9801,365	8728,567	607	9302,594	8494,177	644	9752,740	8942,544
534	8969,965	9066,053	571	9585,873	8627,300	608	9291,961	8516,803	645	9787,174	8943,713
535	9044,423	9068,582	572	9605,012	8586,573	609	9552,614	8639,293	646	10027,027	8963,673
536	9043,608	9092,568	573	9784,109	8205,464	610	9518,589	8711,697	647	10070,309	8834,490
537	8969,151	9090,039	574	10209,476	8259,171	611	9257,936	8589,207	648	10200,583	8604,461
538	8966,435	9169,993	575	10204,714	8233,371	612	9247,728	8610,928	649	9963,899	8493,230

УСЛОВНЫЕ ОБОЗНАЧЕНИЯ

проект. сущ.

- ГРАНИЦА ЖИЛОГО РАЙОНА ЖЕЛТЫЕ ПЕСКИ
- ГРАНИЦЫ ПРОЕКТИРУЕМОЙ ТЕРРИТОРИИ
- ГРАНИЦА ТЕРРИТОРИИ ВНЕСЕНИЯ ИЗМЕНЕНИЙ
- ГРАНИЦЫ УЧАСТКОВ, РАНЕЕ РАЗРАБОТАННЫХ ПРОЕКТОВ
- ГРАНИЦА БЛАГОУСТРОЙСТВА ТЕРРИТОРИИ СТОРОННИХ ПРОЕКТОВ ПЛАНИРОВКИ
- ГРАНИЦЫ УЧАСТКОВ. СТОЯЩИХ НА КАДАСТРОВОМ УЧЕТЕ
- ГРАНИЦЫ ЗЕМЛЕВЛАДЕНИЙ
- КРАСНЫЕ ЛИНИИ
- ЛИНИИ РЕГУЛИРОВАНИЯ ЗАСТРОЙКИ
- ГРАНИЦЫ ЗОН ПЛАНИРУЕМОГО РАЗМЕЩЕНИЯ ОБЬЕКТОВ КАПИТАЛЬНОГО СТРОИТЕЛЬСТВА
- 5 НОМЕР ТОЧКИ КРАСНОЙ ЛИНИИ

ЗОНЫ С ОСОБЫМИ УСЛОВИЯМИ ИСПОЛЬЗОВАНИЯ ТЕРРИТОРИЙ:

- ОХРАННЫЕ ПОЛОСЫ ЛЭП – 10 кВ (10 М)
- САНИТАРНО–ЗАЩИТНАЯ ПОЛОСА ГАЗОПРОВОДА (10М)
- ОХРАННАЯ ПОЛОСА ВОЛС (0,6 М)
- ОХРАННАЯ ЗОНА ВОДОПРОВОДА (5 М)
- ГРАНИЦА САНИТАРНО–ЗАЩИТНОЙ ЗОНЫ (СУЩ)

Изменения внесены по приказу Управления строительства и архитектуры Липецкой области №292 от 24.09.2021 г.

					13080 – ГП
					Проект планировки и проект межевания территории жилого района малоэтажной жилой застройки с земельными участками в районе улиц Советской(Желтые пески), Рождественской в городе Липецке (внесение изменений 2021г.)
		Подпись	Дата		Стадия: ПП; Лист: 1.2.2; Листов:
Разработал	Кузнецова		11.21	Разбивочный чертеж красных линий М 1:2000	АО "Липецкгражданпроект"
Проверил	Виноградов		11.21		
Нормоконтр.	Виноградов		11.21		
ГИП	Покидова		11.21		