


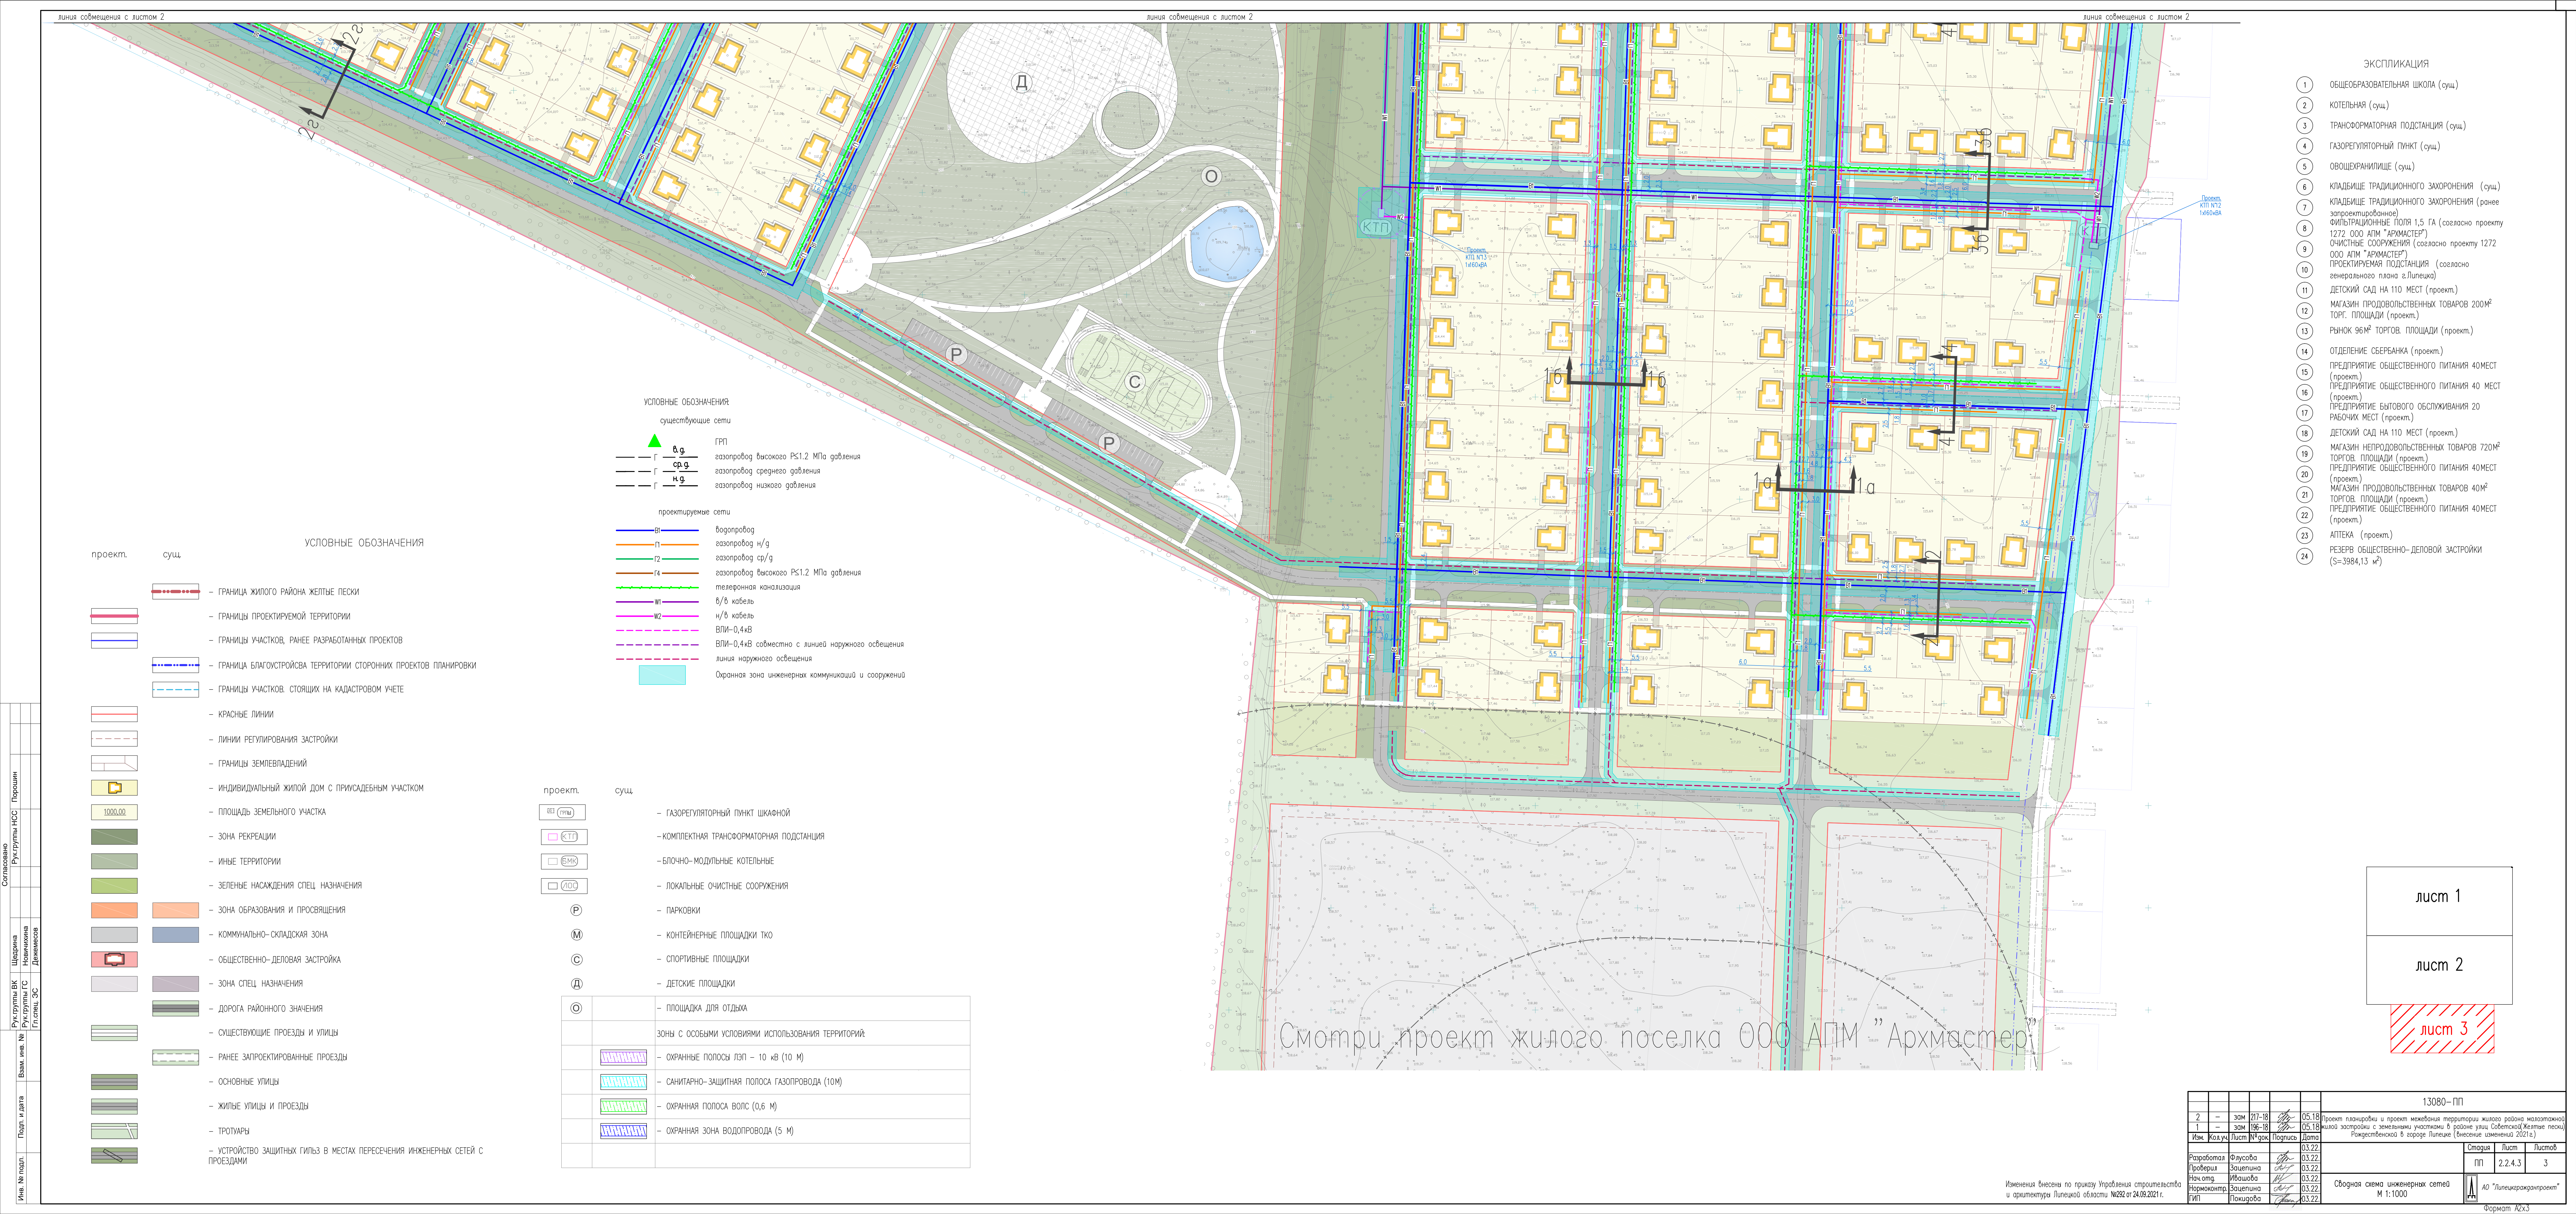

- ЭКСПЛИКАЦИЯ
- 1 ОБЩЕОБРАЗОВАТЕЛЬНАЯ ШКОЛА (сущ.)
 - 2 КОТЕЛЬНАЯ (сущ.)
 - 3 ТРАНСФОРМАТОРНАЯ ПОДСТАНЦИЯ (сущ.)
 - 4 ГАЗОРЕГУЛЯТОРНЫЙ ПУНКТ (сущ.)
 - 5 ОВОЩЕХРАНИЛИЩЕ (сущ.)
 - 6 КЛАДБИЩЕ ТРАДИЦИОННОГО ЗАХОРОНЕНИЯ (сущ.)
 - 7 КЛАДБИЩЕ ТРАДИЦИОННОГО ЗАХОРОНЕНИЯ (ранее запроектированное)
 - 8 ФИЛЬТРАЦИОННЫЕ ПОЛЯ 1,5 ГА (согласно проекту 1272.000 АПМ "АРХМАСТЕР")
 - 9 ОЧИСТНЫЕ СООРУЖЕНИЯ (согласно проекту 1272.000 АПМ "АРХМАСТЕР")
 - 10 ПРОЕКТИРУЕМАЯ ПОДСТАНЦИЯ (согласно генерального плана г.Липецка)
 - 11 ДЕТСКИЙ САД НА 110 МЕСТ (проект.)
 - 12 МАГАЗИН ПРОДОВОЛЬСТВЕННЫХ ТОВАРОВ 200М² ТОРГ. ПЛОЩАДИ (проект.)
 - 13 РЫНОК 96М² ТОРГОВ. ПЛОЩАДИ (проект.)
 - 14 ОТДЕЛЕНИЕ СБЕРБАНКА (проект.)
 - 15 ПРЕДПРИЯТИЕ ОБЩЕСТВЕННОГО ПИТАНИЯ 40МЕСТ (проект.)
 - 16 ПРЕДПРИЯТИЕ ОБЩЕСТВЕННОГО ПИТАНИЯ 40 МЕСТ (проект.)
 - 17 ПРЕДПРИЯТИЕ БЫТОВОГО ОБСЛУЖИВАНИЯ 20 РАБОЧИХ МЕСТ (проект.)
 - 18 ДЕТСКИЙ САД НА 110 МЕСТ (проект.)
 - 19 МАГАЗИН ПРОДОВОЛЬСТВЕННЫХ ТОВАРОВ 720М² ТОРГОВ. ПЛОЩАДИ (проект.)
 - 20 ПРЕДПРИЯТИЕ ОБЩЕСТВЕННОГО ПИТАНИЯ 40МЕСТ (проект.)
 - 21 МАГАЗИН ПРОДОВОЛЬСТВЕННЫХ ТОВАРОВ 40М² ТОРГОВ. ПЛОЩАДИ (проект.)
 - 22 ПРЕДПРИЯТИЕ ОБЩЕСТВЕННОГО ПИТАНИЯ 40МЕСТ (проект.)
 - 23 АПТЕКА (проект.)
 - 24 РЕЗЕРВ ОБЩЕСТВЕННО-ДЕЛОВОЙ ЗАСТРОЙКИ (S=3984,13 м²)

						13080-ПП			
2	—	зам	217-18	05.18	Проект планировки и проект межевания территории жилого района малозаточной жилой застройки с земельными участками в районе улиц Советской (Желтые пески) Рождественской в городе Липецке (высвещен изменен 2021г.)				
1	—	зам	196-18	05.18					
Изм.	Код	Лист	№ док.	Подпись	Дата				
					03.22				
Разработан			Фурсова		03.22	Статус	Листов	Листов	
Проверен			Защепина		03.22	ПП	2.2.4.3	3	
Нач.отд.			Ивашова		03.22	Свободная схема инженерных сетей М 1:1000			
Нормоконтр.			Защепина		03.22				
ГИП			Покушова		03.22				
						АО "Липецкгражданпроект"			
						Формат: А2х3			