



ПОПЕРЕЧНЫЕ ПРОФИЛИ УЛИЦ И ДОРОГ


1 - 1

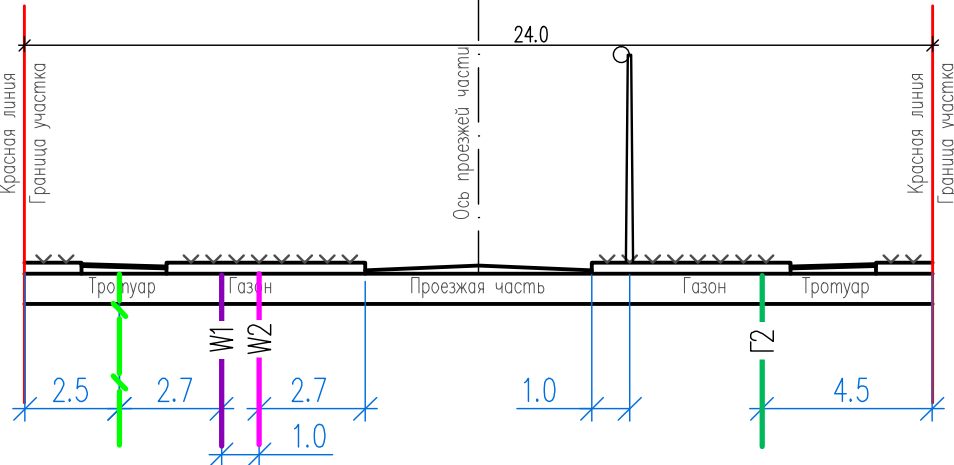


1a - 1a

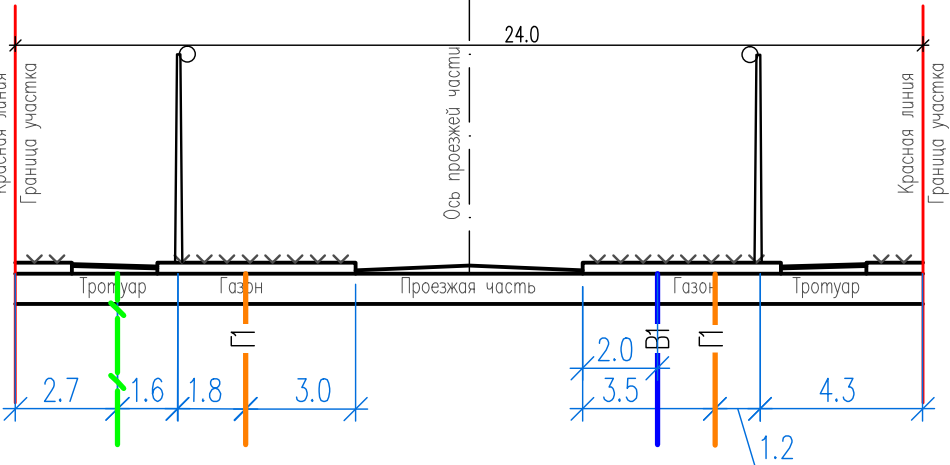


16 - 16

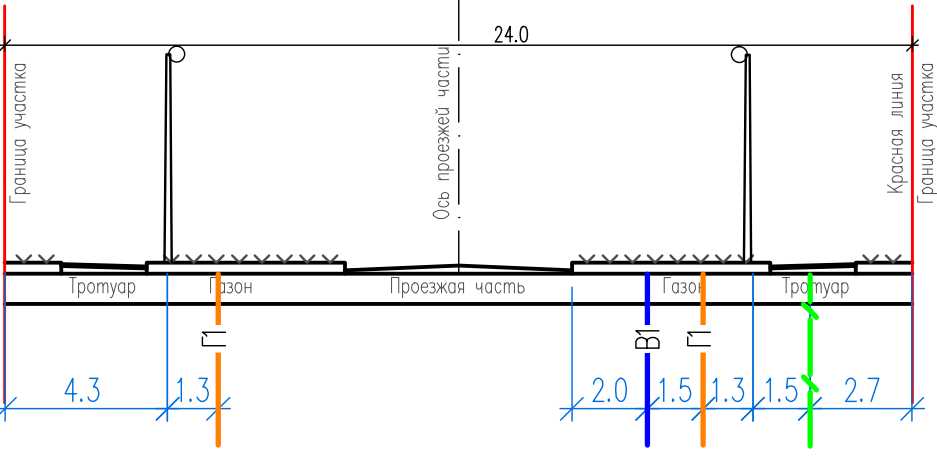


1в - 1в

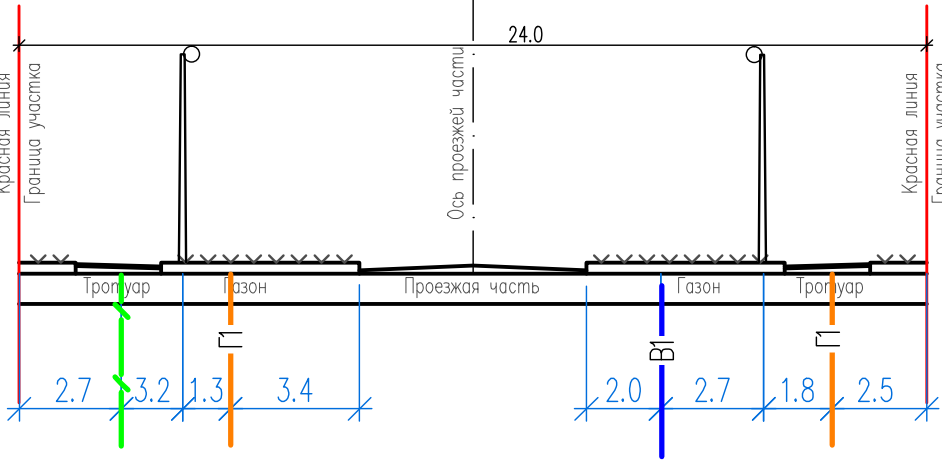


1г - 1г

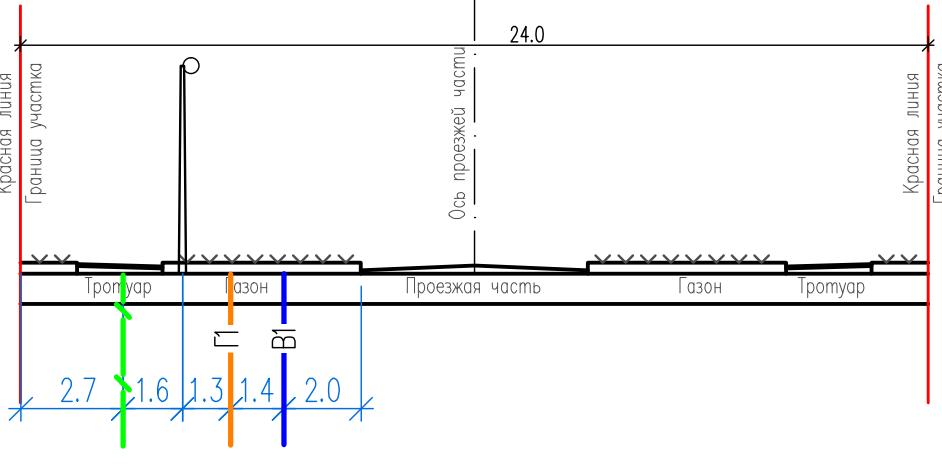


1д - 1д

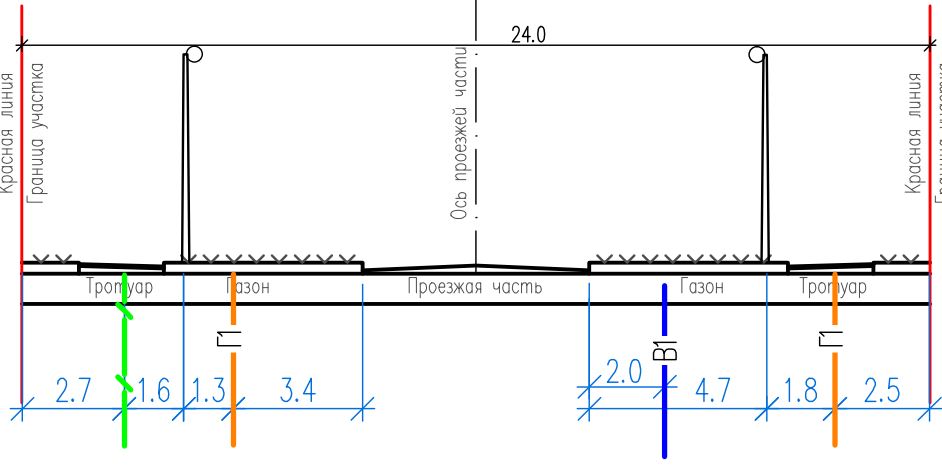


2 - 2

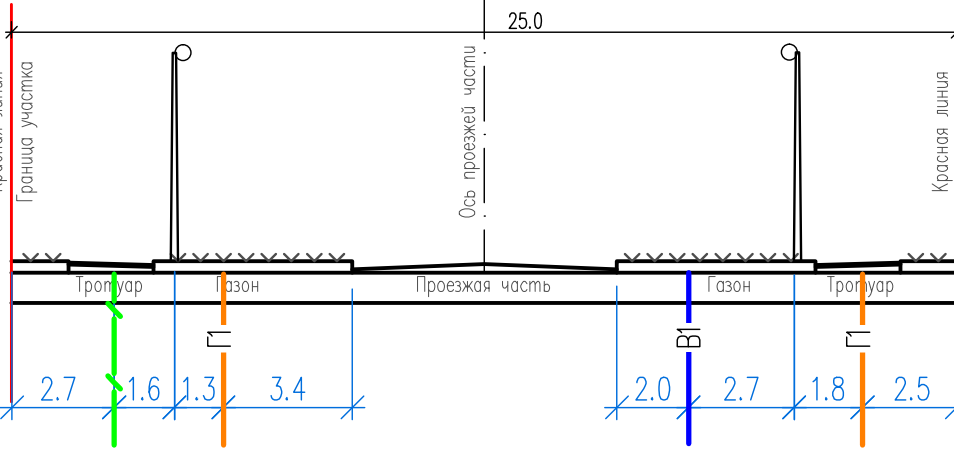


2a - 2a

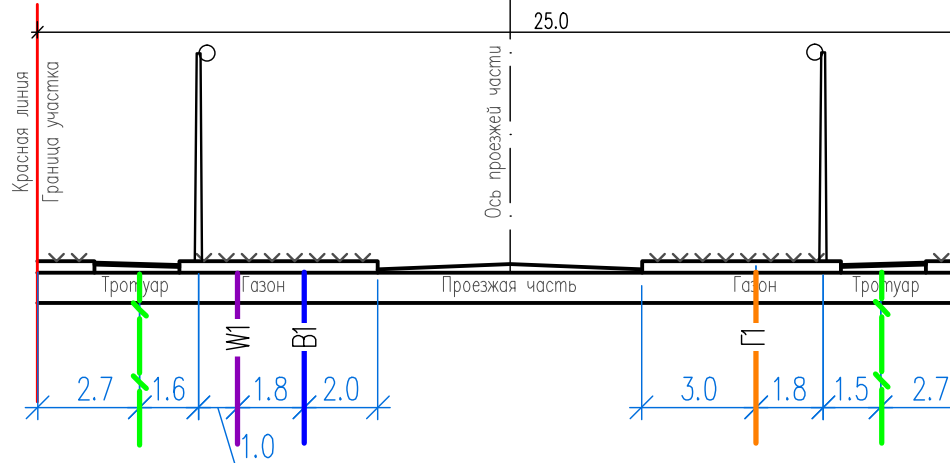


26 - 26

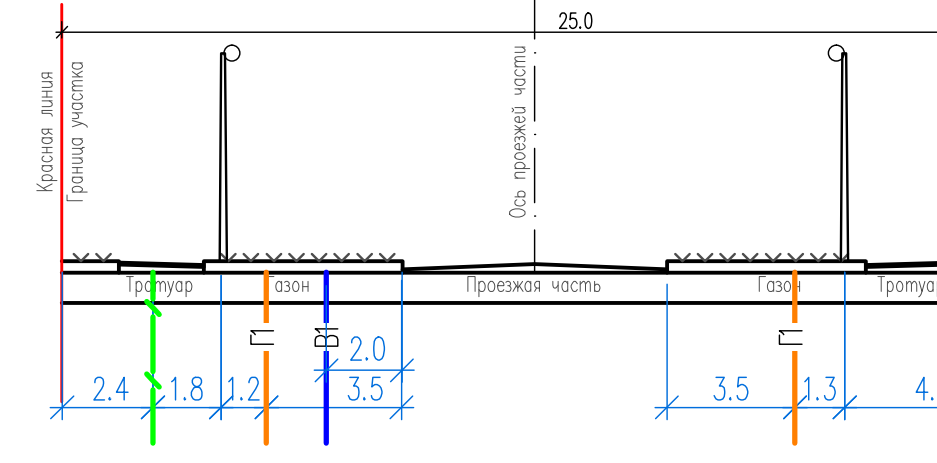


2в - 2в

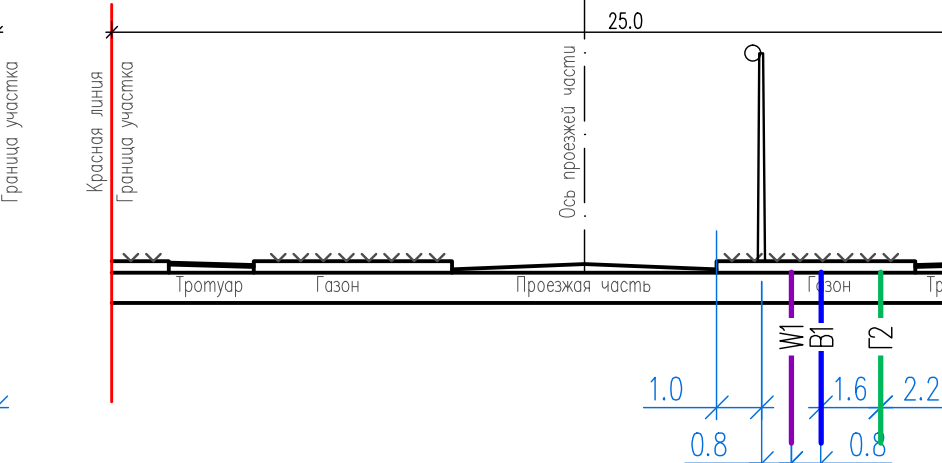


2г - 2г

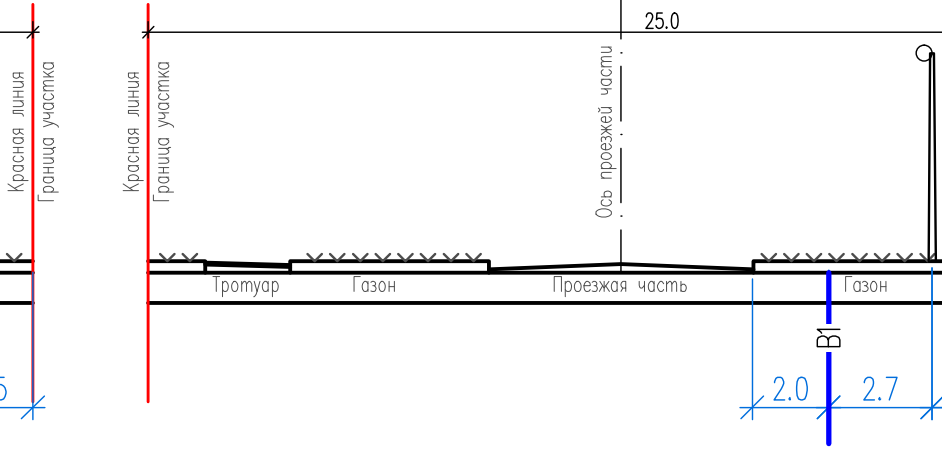


3 - 3

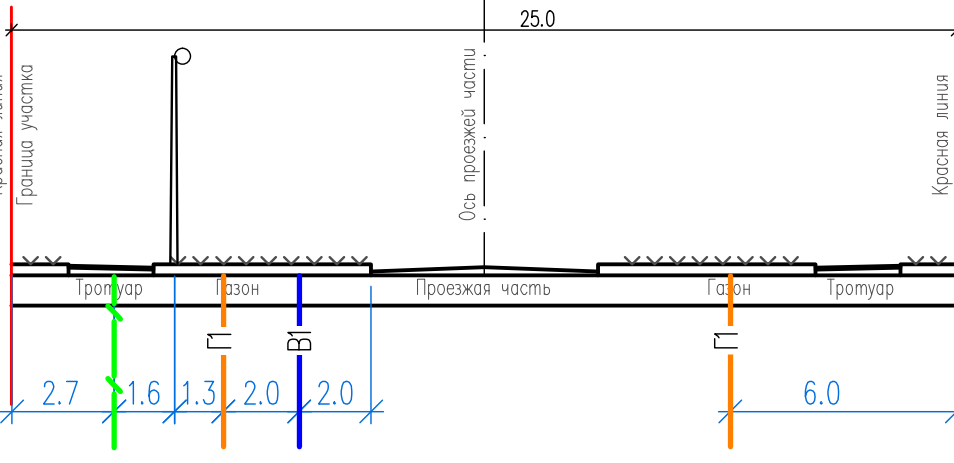


3a - 3a

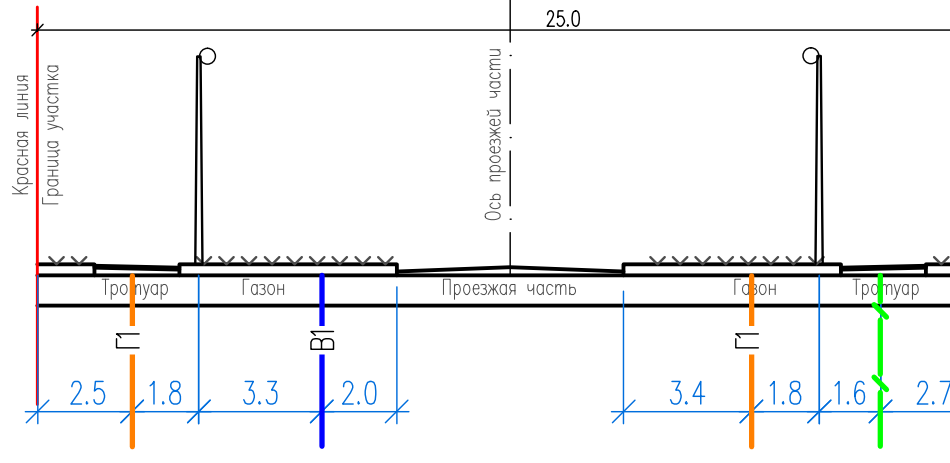


36 - 36

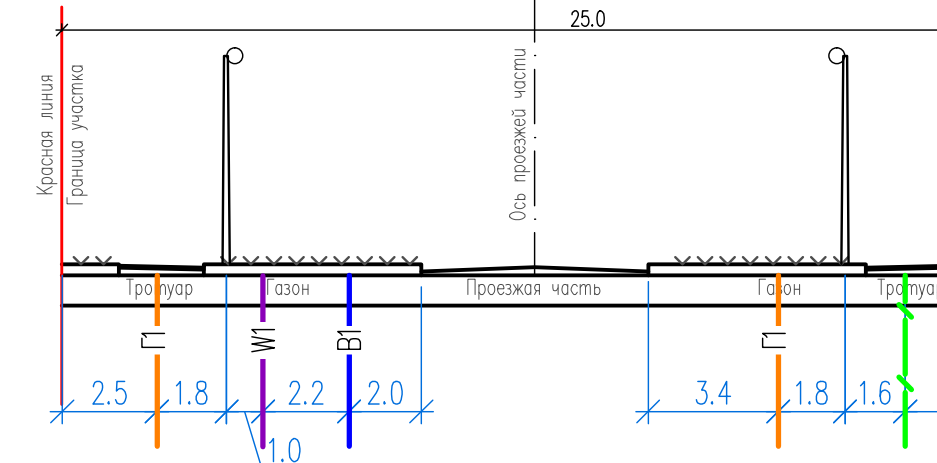


3в - 3в

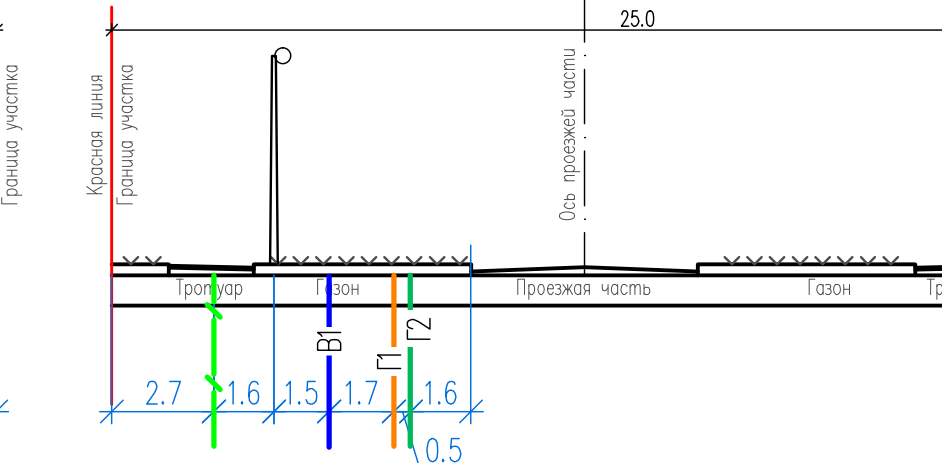


4 - 4

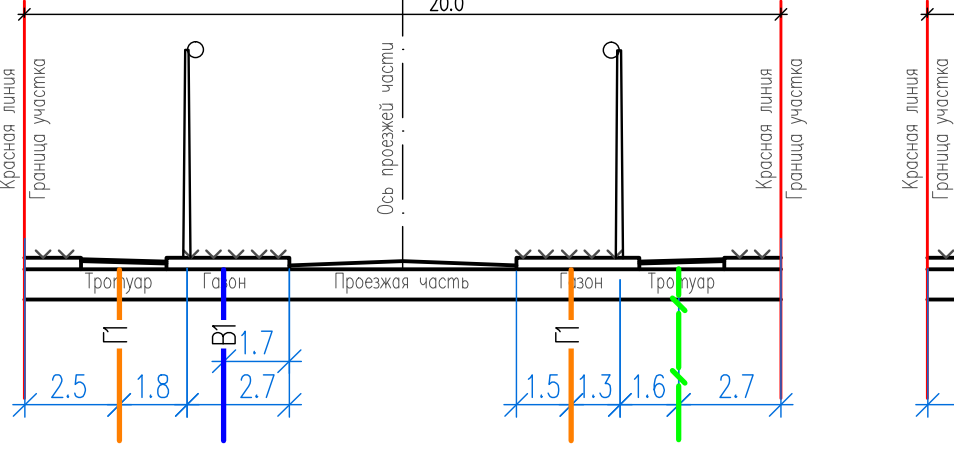


4a - 4a

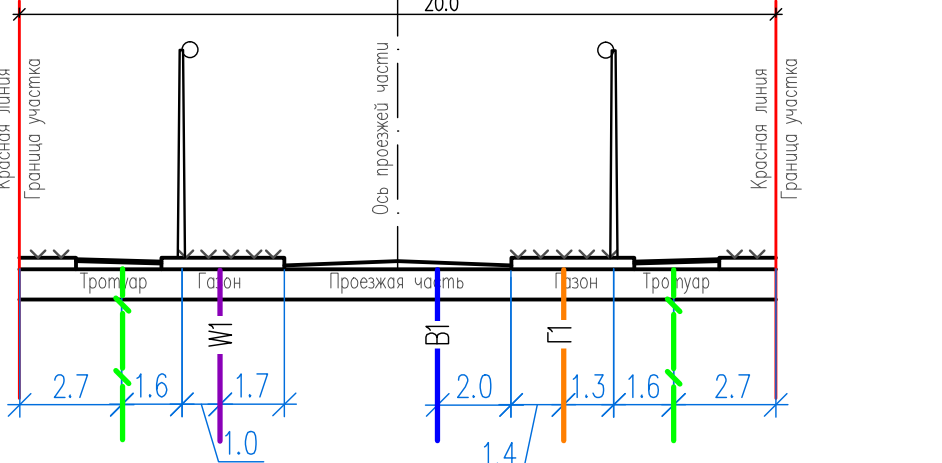


5 - 5

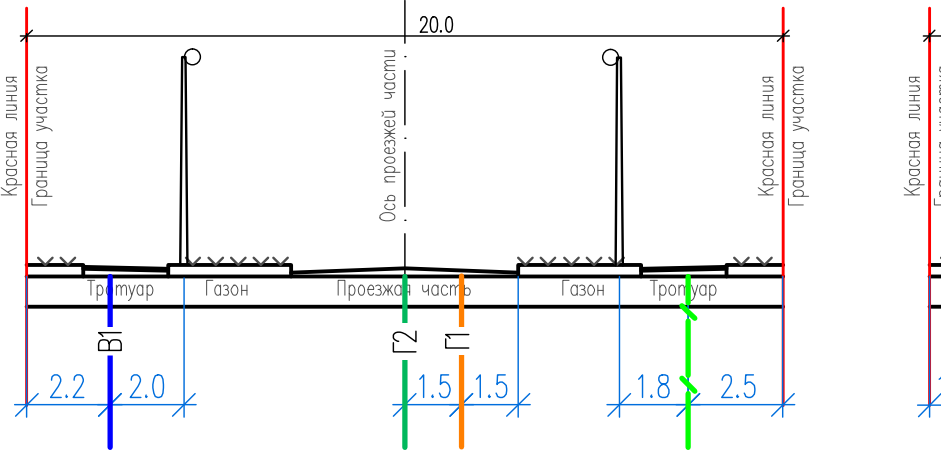


5a - 5a

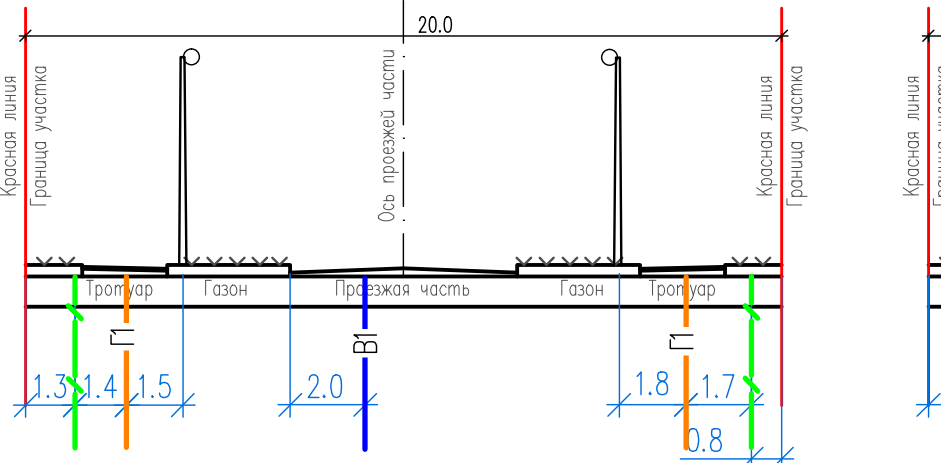


56 - 56

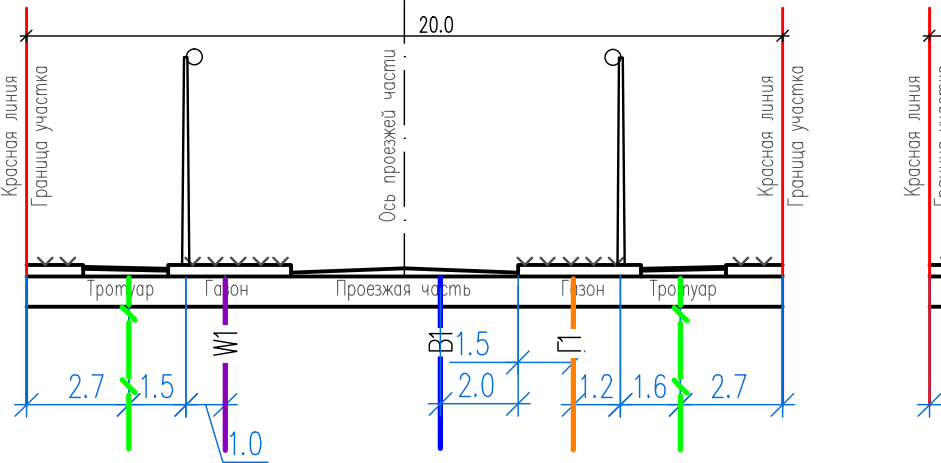


5в - 5в

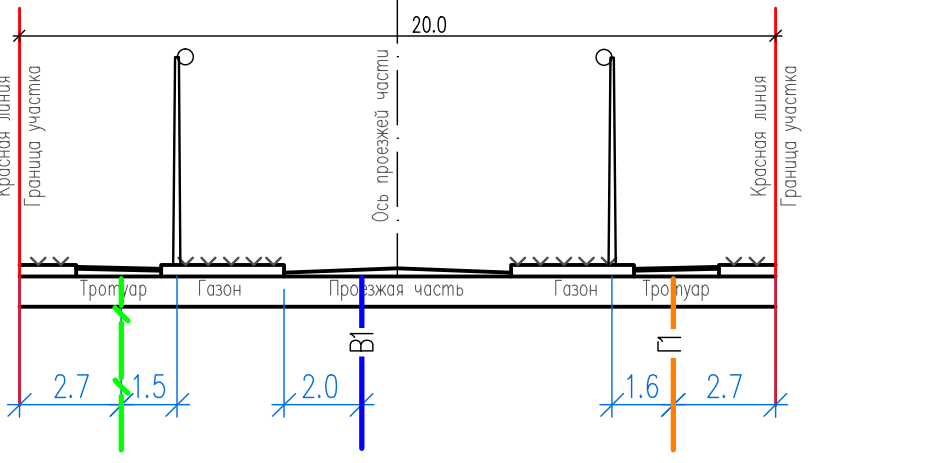


6 - 6

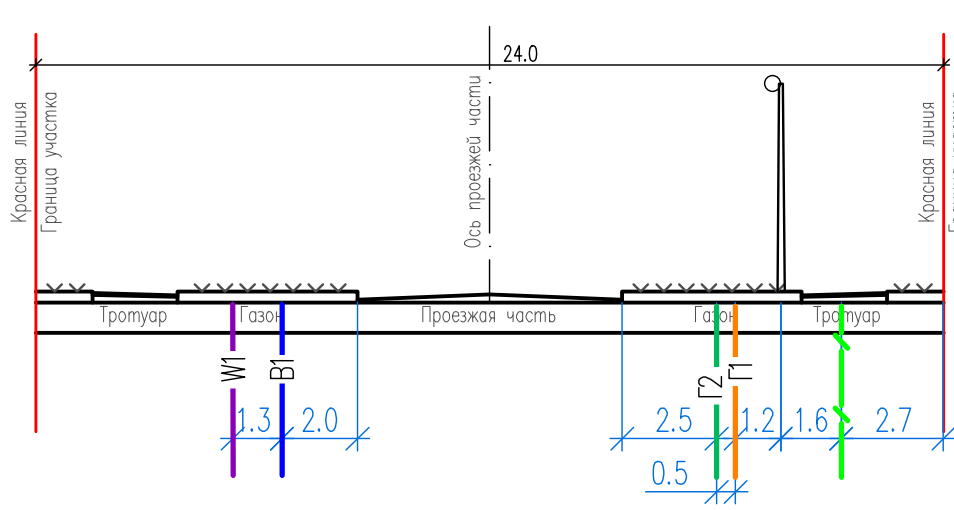


7 - 7

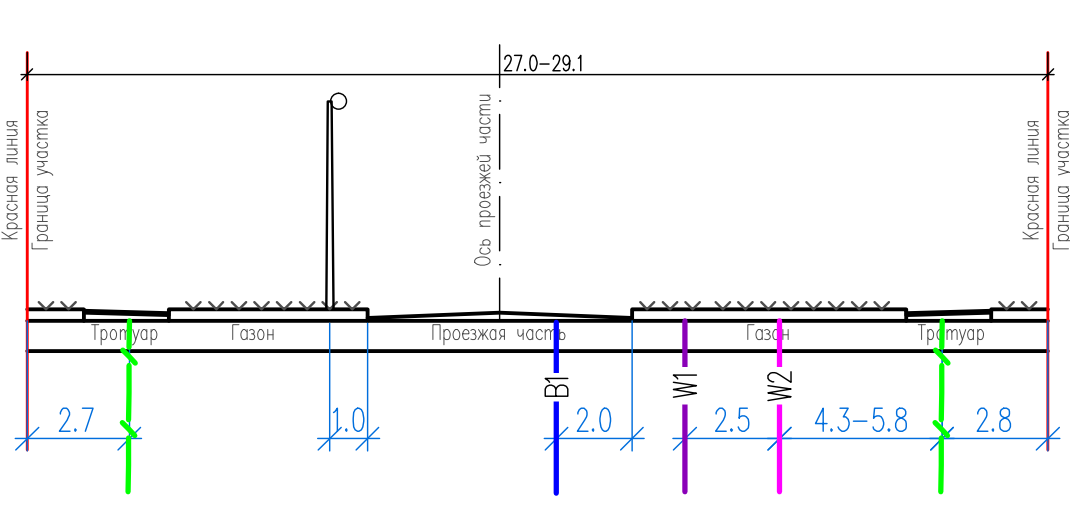


8 - 8

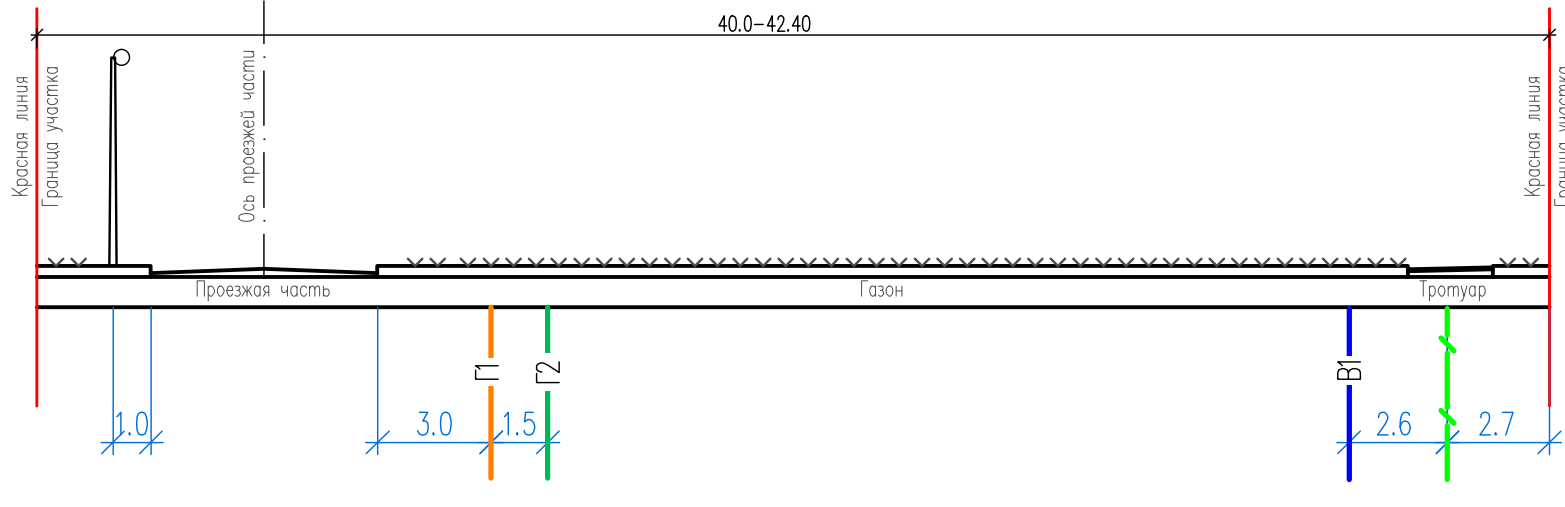

9 - 9

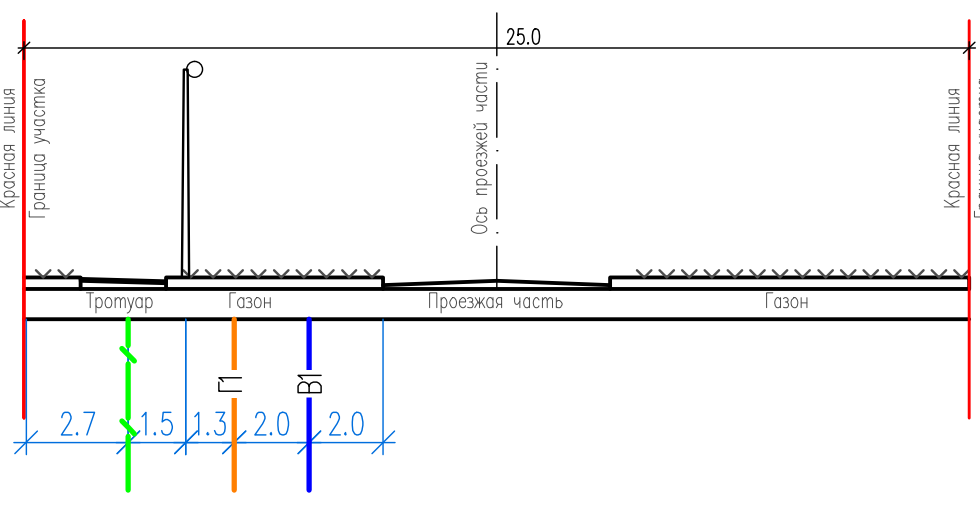

10 - 10

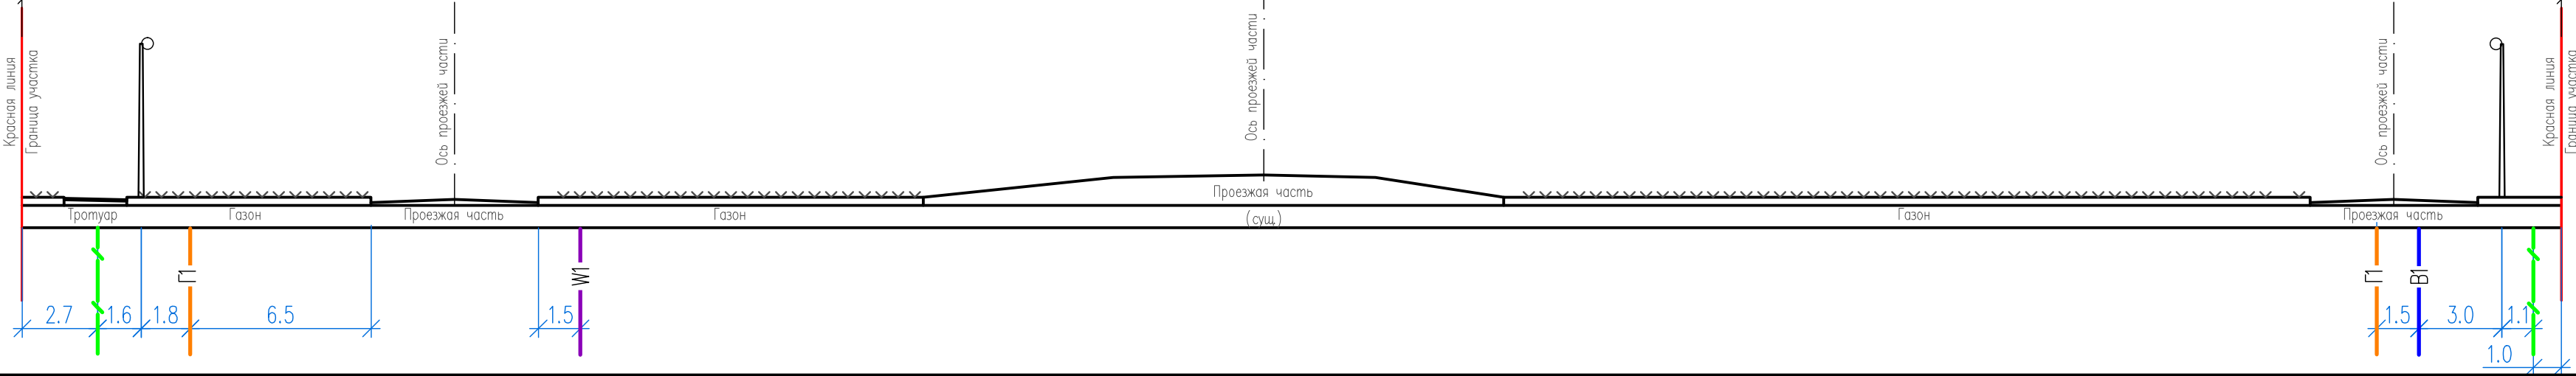

УСЛОВНЫЕ ОБОЗНАЧЕНИЯ:

- В1 водопровод
- П газопровод н/г
- П2 газопровод ср/г
- П4 газопровод высокого Р51.2 МПа давления
- телефонная канализация
- В1 в/в кабель
- В2 н/в кабель
- опора освещения и электроснабжения

Расстояния между коммуникациями уточнить в рабочей стадии проекта.

						13080-ПП		
1	-	зам	196-18	05.18	03.22	Проект планировки и проект межевания территории жилого района малоэтажной жилой застройки с земельными участками в районе улиц Советской(Желтые пески) Рождественской в городе Липецке (внесение изменения 2021г.)		
Изм.	Код.уч	Лист	№ док	Подпись	Дата			
Разработал	Флусова				03.22			
Проверил	Зацепина				03.22			
Нач.отд.	Ивашова				03.22			
Нормоконтр.	Зацепина				03.22			
ГИП	Покидуба				03.22	Разрезы 1-1/10-10		
						Стадия	Лист	Листов
						ПП	2.2.5	1
						АО "Липецкгражданпроект"		
						Формат А1		

Изменения внесены по приказу Управления строительства и архитектуры Липецкой области №292 от 24.09.2021 г.