

АО «ЛИПЕЦКСТРОЙ»

ЗАКАЗЧИК: ОАО трест "Липецкстрой"

ИСПОЛНИТЕЛЬ: АО "Липецкстрой"

**НАИМЕНОВАНИЕ
ПРОЕКТА: Проект внесения изменений в проект планировки
и проект межевания территории
жилых микрорайонов 30-31 в г. Липецке.**

ПРОЕКТНАЯ ДОКУМЕНТАЦИЯ

**Проект планировки и межевания территории.
Графическая часть.**

29536.2 – ПП1

Раздел 1

Главный инженер проекта



О.П. Исковских

Начальник отдела



М.М. Головкин

Состав проекта

Обозначение	Наименование	Примечание
29536.2-ПП1	Проект планировки и межевания территории. Графическая часть	Раздел 1
29536.2-ПП2	Положение о характеристиках планируемого развития территории и о межевании территории. Пояснительная записка	Раздел 2
29536.2-ПП3	Материалы по обоснованию проекта планировки и межеванию территории. Графическая часть.	Раздел 3
29536.2-ПП4	Материалы по обоснованию проекта планировки территории для размещения объектов капитального строительства. Пояснительная записка	Раздел 4

Проект разработан коллективом в составе:

Начальник проектного отдела: Головкин М.М.

Главный инженер проекта: Исковских О.П.

Главный архитектор проекта: Давыдова О.Н.



Архитектор: Жаворонкова М.А.

Ведущий инженер ОВ: Дроздова Е.А.

Ведущий инженер ВК: Быкова Е.С.





Ведущий инженер ЭЛ, СС: Ануфриев М.М.

Ведущий архитектор: Ходова Е.С.

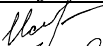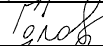
						29536.2-ПП1-С			
Изм.	К.уч.	Лист	№ док.	Подпись.	Дата				
Разработал	Ходова					Проект внесения изменений в проект планировки и проект межевания территории жилых микрорайонов 30-31 в г. Липецке	Стадия	Лист	Листов
ГИП	Исковских						П	1	1
Нормоконтр.	Головкин						АО «Липецкстрой»		
Нач.отдела	Головкин								

Содержание раздела 1

Обозначение	Наименование	Примечание
29536.2-ПП1	Лист 1.1 Чертеж красных линий (Основной чертеж). М 1:1000	4
	лист 1.2 Чертеж красных линий (Основной чертеж). М 1:1000	5
	лист 2 Разбивочный чертеж красных линий. М 1:2000	6
	лист 3 Чертеж границ зон планируемого размещения объектов капитального строительства. М 1:2000	7
	лист 4.1 Чертеж межевания территории. М1:500	8
	лист 4.2 Чертеж межевания территории. М1:500	9
	лист 4.3 Чертеж межевания территории. М1:500	10
	лист 4.4 Чертеж межевания территории. М1:500	11
	лист 4.5 Чертеж межевания территории. М1:500	12
	лист 5 Ведомость координат точек границ межевания территории	13

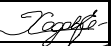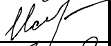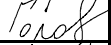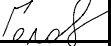						29536.2-ПП1-С			
Изм.	К.уч.	Лист	№ док.	Подпись.	Дата				
Разработал	Ходова					Проект внесения изменений в проект планировки и проект межевания территории жилых микрорайонов 30-31 в г. Липецке	Стадия	Лист	Листов
ГИП	Исковских						П	1	1
Нормоконтр.	Головкин						АО «Липецкстрой»		
Нач.отдела	Головкин								

						29536.2-ПЗ	Лист
							4
Изм.	К.уч.	Лист	№ док.	Подпись.	Дата		

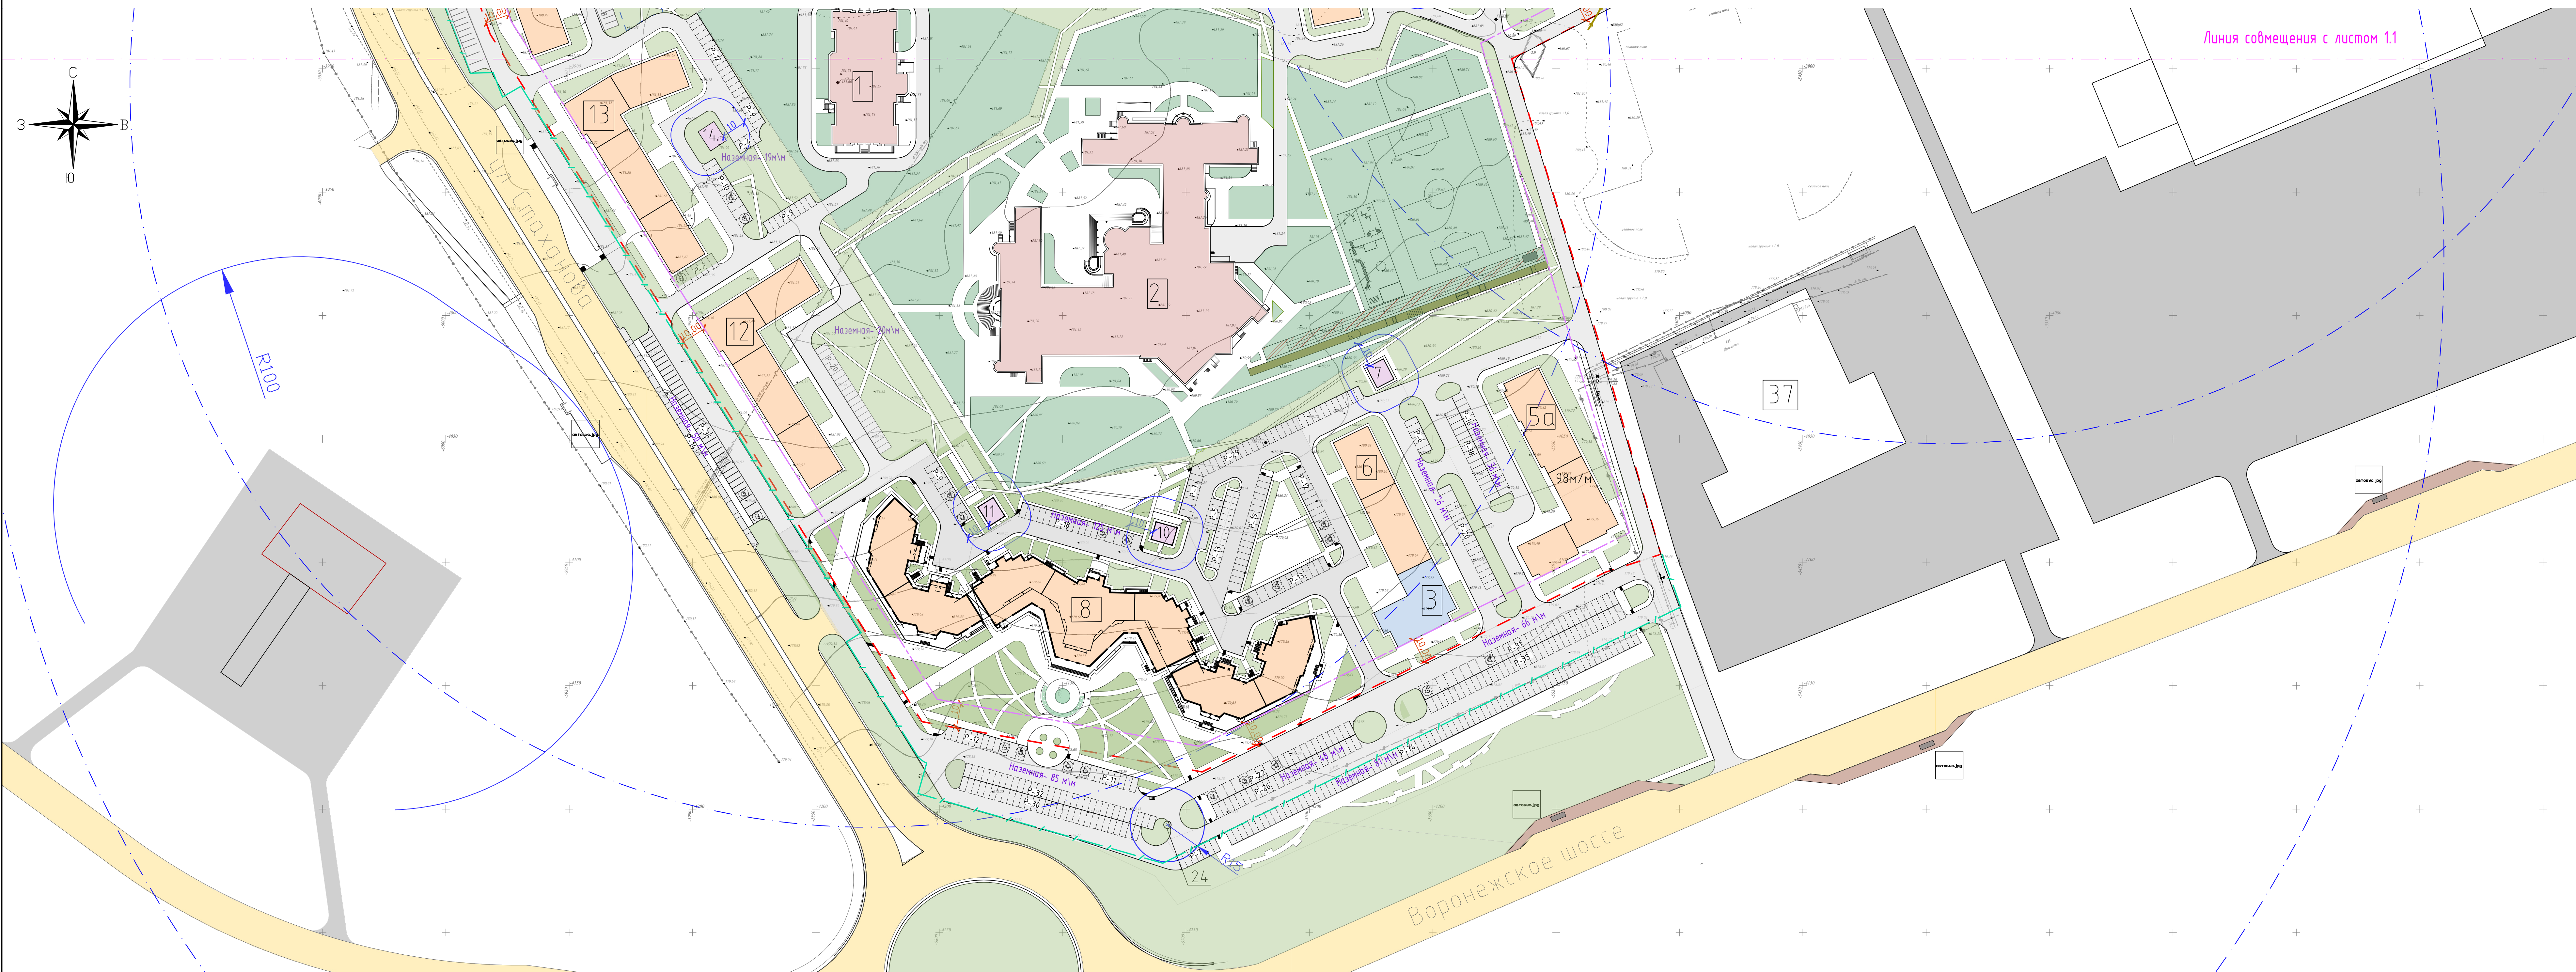

Экспликация зданий и сооружений				
№ поз.	Наименование	К-во зданий	Площ. застройки	Примечание
1	Дошкольное образовательное учреждение (ДОУ) на 260 мест	1	1722	
2	Общеобразовательная школа на 1050 мест	1	6269	
3	Политехника на 700 посетителей 6 смену	1	583	
4	Дошкольное образовательное учреждение (ДОУ) на 330 мест	1	1722	
5	Многоквартирное жилое здание строительно №5 с нежилыми помещениями и парковкой	1	1443	Высотой до 75м
5а	Многоквартирное жилое здание строительно №5а с нежилыми помещениями и парковкой	1	1443	Высотой до 75м
6	Многоквартирное жилое здание строительно №6	1	969	Высотой до 55м
7	Трансформаторная подстанция	1	25	
10	Трансформаторная подстанция	1	25	
11	Трансформаторная подстанция	1	25	
12	Многоквартирное жилое здание строительно №12	1	2157	Высотой 40-55м
13	Многоквартирное жилое здание строительно №13 с нежилыми помещениями	1	2157	Высотой до 55м
14	Трансформаторная подстанция	1	25	
15	Многоквартирное жилое здание строительно №15 с нежилыми помещениями и отдельностоящей подземно - наземной парковкой	1	2157	Высотой 40-55м
17	Трансформаторная подстанция	1	25	
21	Трансформаторная подстанция	1	25	
22	Многоквартирное жилое здание строительно №22 с нежилыми помещениями	1	1286	Высотой до 55м
24	Канализационная насосная станция дождевых стоков	1	7	
26	Многоквартирное жилое здание строительно №26 с нежилыми помещениями	1	636	Высотой до 55м
27	Многоквартирное жилое здание строительно №27 с нежилыми помещениями	1	1607	Высотой до 55м
28	Многоквартирное жилое здание строительно №28	1	636	Высотой до 55м
29	Многоквартирное жилое здание строительно №29	1	636	Высотой до 55м
30	Многоквартирное жилое здание строительно №30 с нежилыми помещениями	1	1260	Высотой до 55м
31	Многоквартирное жилое здание строительно №31 с нежилыми помещениями	1	2848	Высотой до 65м
32	Аннулирован			
33	Аннулирован			
34	Трансформаторная подстанция	1	25	
35	Трансформаторная подстанция	1	25	
36	Трансформаторная подстанция	1	25	
37	Атмосолон	1	-	Существующее здание
38	Торговый центр	1	-	Существующее здание
Жилая группа I с отдельно стоящей подземно-наземной парковкой				
16	Многоквартирные жилые здания с нежилыми помещениями,	1	1922	Высотой 55-65м
18	строительный №16,18 и отдельно стоящей подземно - наземной парковкой			
Жилая группа II с отдельностоящими наземными парковками				
19	Многоквартирное жилое здание строительно №19 с нежилыми помещениями	1	1714	Высотой до 55м
20	Многоквартирное жилое здание строительно №20 с нежилыми помещениями	1	2060	Высотой до 55м
23	Многоквартирное жилое здание строительно №23 с нежилыми помещениями	1	2385	Высотой до 55м
25	Многоквартирное жилое здание строительно №25 с нежилыми помещениями	1	1990	Высотой до 55м
39	Аннулирован			
40	Аннулирован			
8	Многоквартирные жилые здания строительно №8 с нежилыми помещениями.	1	5970	Высотой 55-75м
			-	
Итого			45804	


* Высота здания определяется высотой расположения верхнего этажа, не считая верхнего технического этажа, а высота расположения этажа определяется разностью отметок поверхности проезда для пожарных машин и нижней границы открывающегося проема (окон) в наружной стене. Без учета технического этажа. Согласно Федеральному закону № 123-ФЗ от 22.07.2008 «Технический регламент о требованиях пожарной безопасности».

Общее количество жителей – 9260 чел.
Плотность населения жилого района – 420 чел/га
Площадь застройки – 45804 м²
Количество жилых блоков секций – 55шт
Общая площадь квартир – 313363 м²
Общее количество квартир – 5258, в том числе:
1-комнатных – 3207шт. – 61%
2-комнатных – 946шт. – 18%
3-комнатных – 1105шт. – 21%
Расчетная жилищная обеспеченность – 33,8 м²/чел. общей площади квартир
Общая площадь встроеной помещений – 13870 м²
Общее количество спальных мест – 1790 н/м, в том числе временного хранения – 485 н/м
Учебно – воспитательная функция:
– дошкольное образовательное учреждение (ДОУ) – 1 учреждение на 260 мест, и учреждение на 330 мест;
– общеобразовательная школа – 1 учреждение на 1050 мест

№ поз.	Наименование	Ед. изм.	Количество	
			По уч-ку	За пред. уч-ка
1	Площадь участка благоустройства	га	21,94	1,35
2	Площадь застройки	м²	45804	-
3	Коэффициент застройки	%	21,20	-
4	Площадь озеленения	м²	86310	1390
5	Процент озеленения	%	39,3	-
6	Площадь твердых покрытий	м²	86443	12110
	в том числе: проезды	м²	33078	4980
	стопяки	м²	10555	6638
	протурмы	м²	42810	492


Условные обозначения

	Красная линия (граница участка)		Озеленение
	Граница благоустройства		Территория учреждений учебно-бюджетной функции
	Линия регулирования застройки		Жилые здания
	Радиус обслуживания ДОУ - 300м		Образовательные учреждения
	Граница санитарно-защитной зоны		Поликлиника
	Граница подземной парковки		Площадка для мусорных контейнеров
	Объекты транспортной инфраструктуры		
	Объекты инженерной инфраструктуры		
	Остановки общественного транспорта		

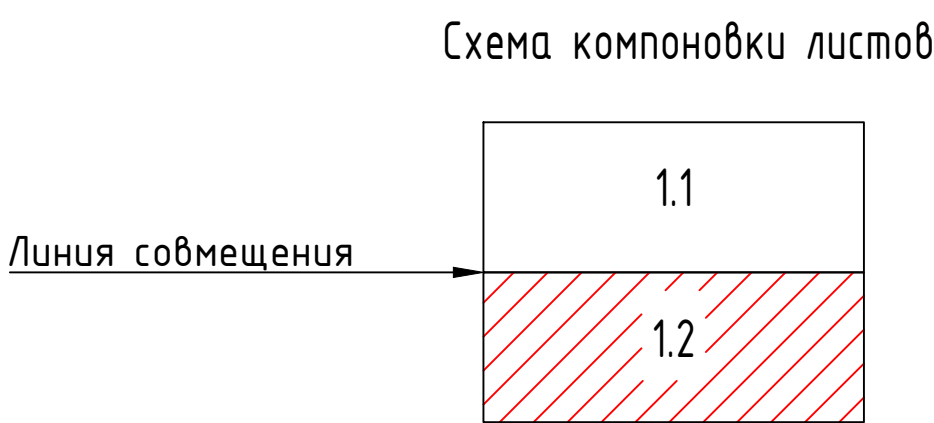

						29536.2-ППП					
						Проект внесения изменений в проект планировки и проект межевания территории жилых микрорайонов 30, 31 в г. Липецке					
Изм.	Кач.	Лист	№ док.	Подпись	Дата						
Разработана		Хойда		<i>Хойда</i>		Стадия		Лист	Листов		
Проверил		Исавских		<i>Исавских</i>				П	1.2		
ГАП		Исавских		<i>Исавских</i>				А0 "Липецкстрой" проектный отдел			
Нач.отдела		Головкин		<i>Головкин</i>							
						Чертеж красных линий (основной чертеж) М 1:1000					
						Формат А2хЗ3					

Согласовано					
Изм.	Кол. уч.	Лист	№ док.	Подпись	Дата
Разработал	Ходова				
Проверил	Исковских				
Г.АП	Исковских				
Нач. отдела	Головкин				
Изм.	№ подл.	Подп.	и дата	Взам. инб.	№

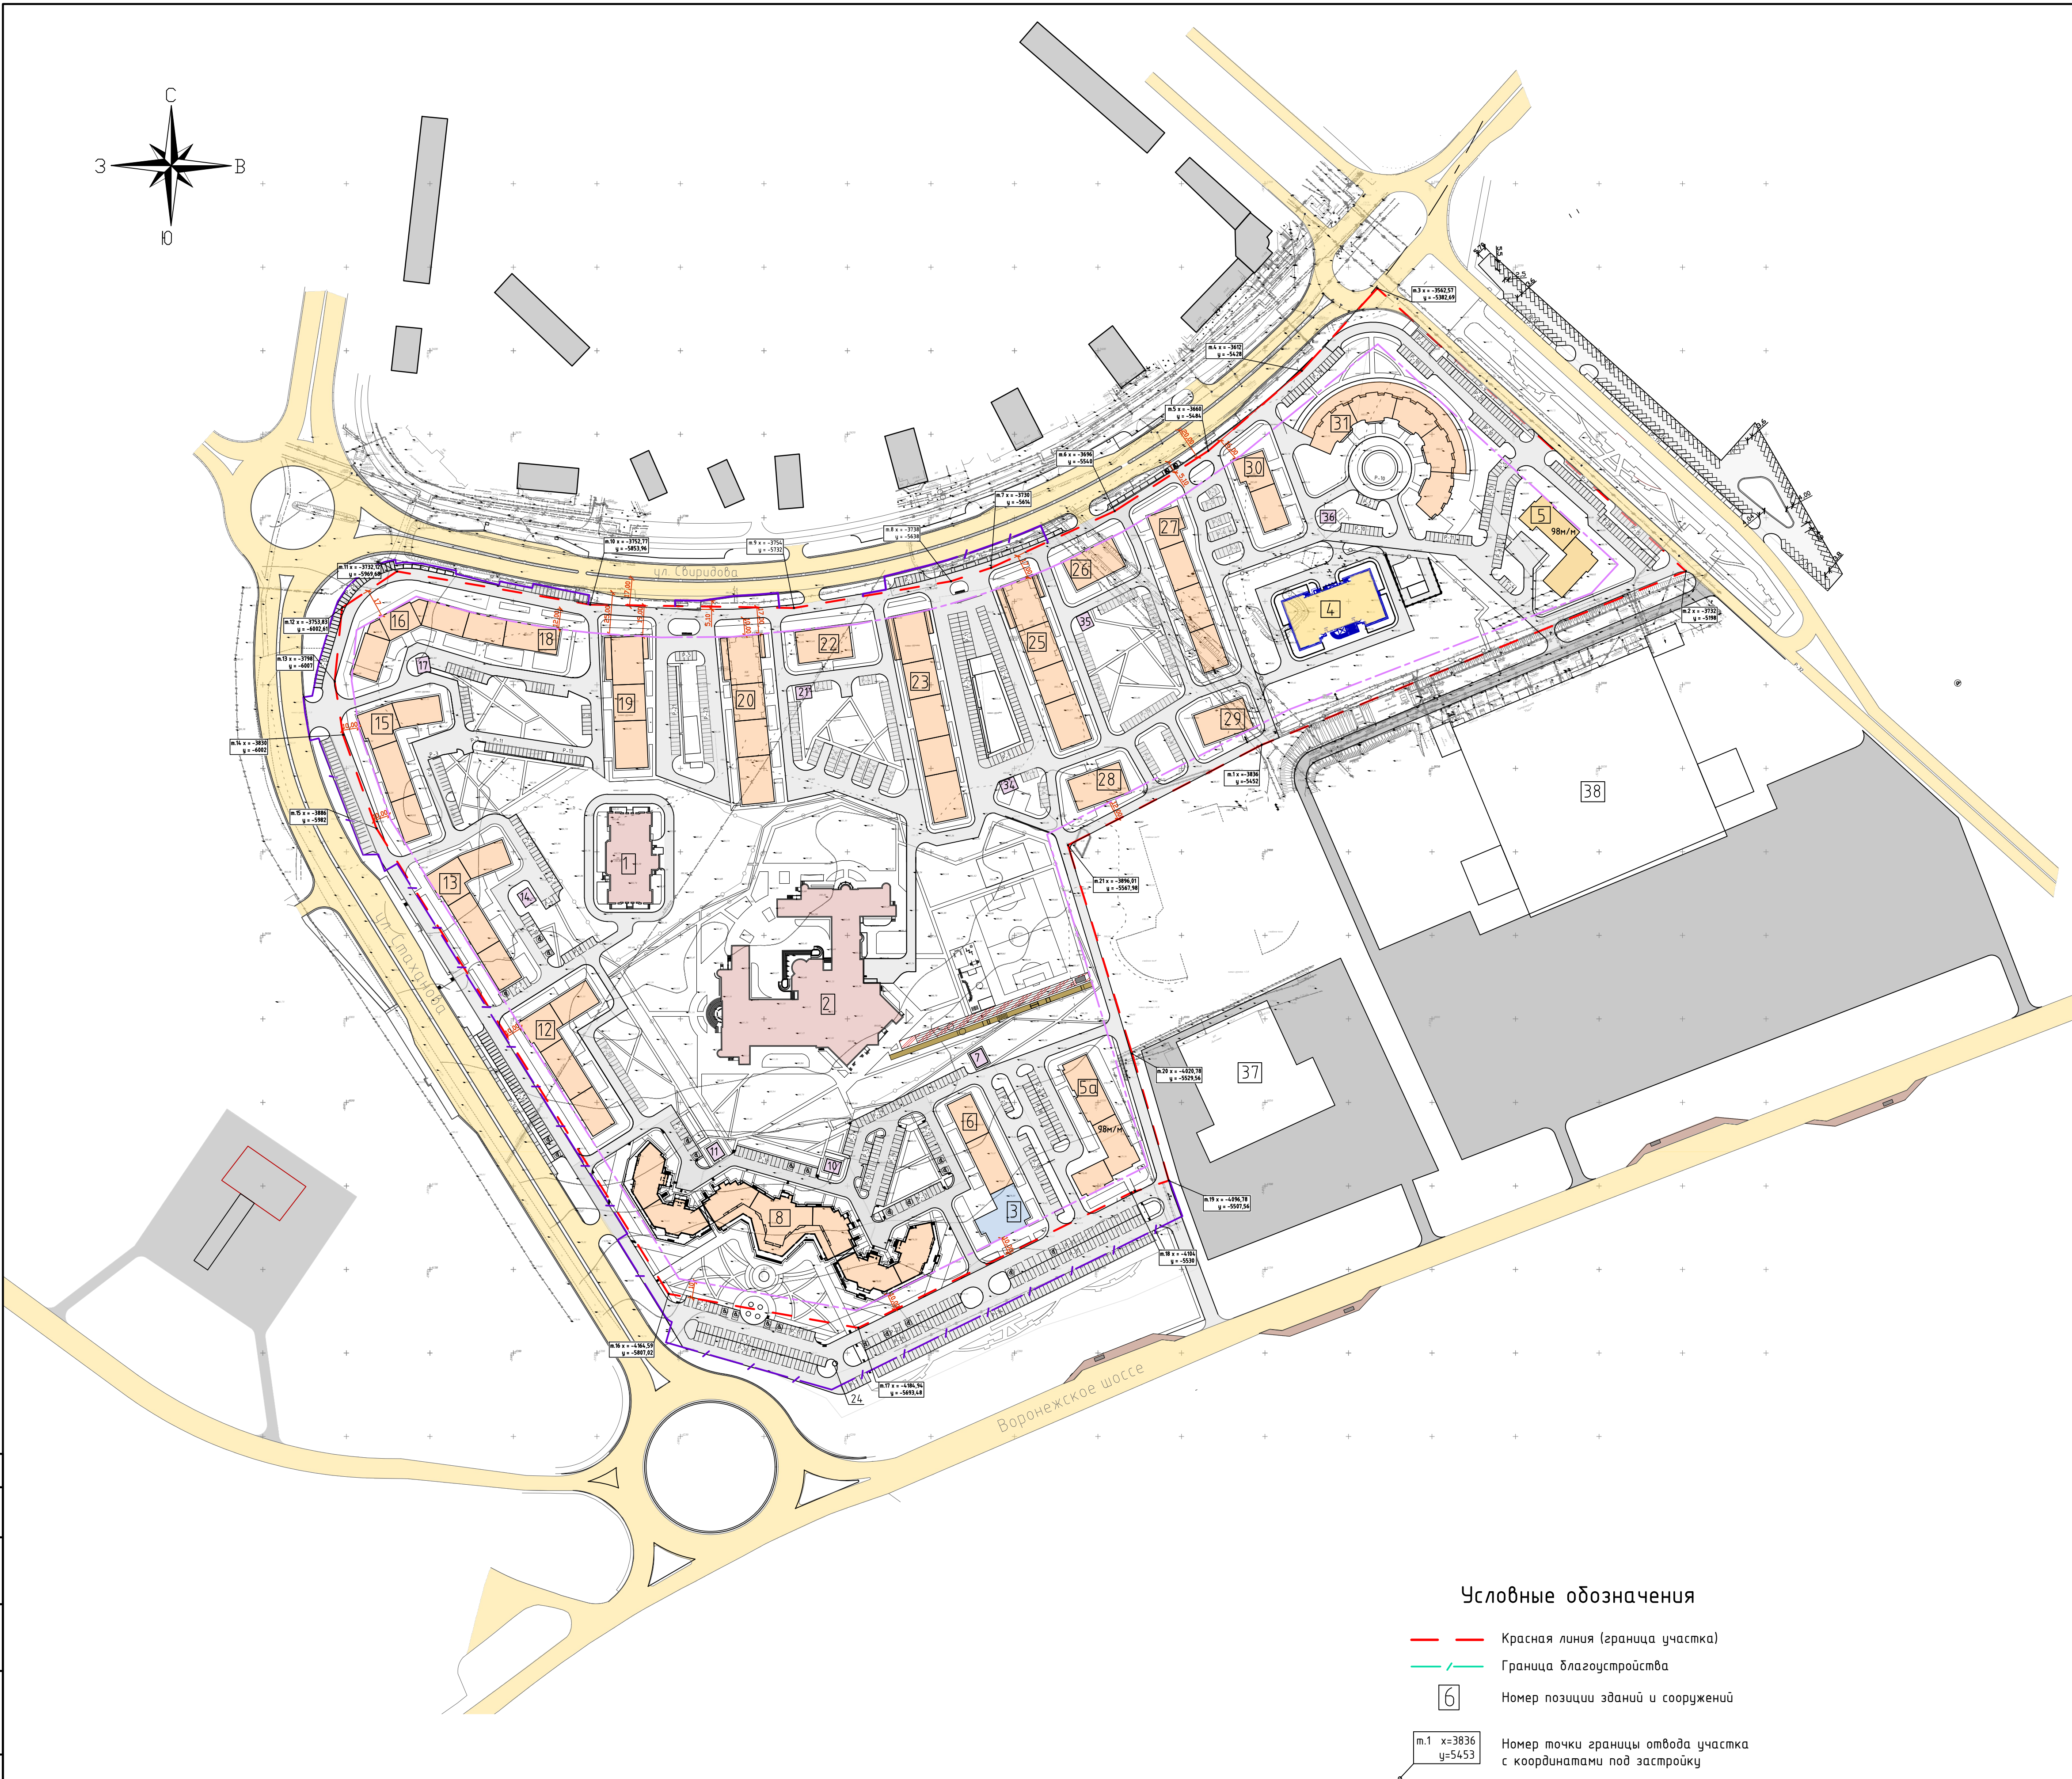

Условные обозначения



- Красная линия (граница участка)
- Граница благоустройства
- Номер позиции зданий и сооружений
- Номер точки границы отвода участка с координатами под застройку

Экспликация зданий и сооружений

№ поз.	Наименование	К-во зданий	Площ. застройки	Примечание
1	Дошкольное образовательное учреждение (ДОУ) на 260 мест	1	1722	
2	Общеобразовательная школа на 1050 мест	1	6269	
3	Поликлиника на 700 посещений в смену	1	583	
4	Дошкольное образовательное учреждение (ДОУ) на 330 мест	1	1722	
5	Многоквартирное жилое здание строительный №5 с нежилыми помещениями и парковкой	1	14.43	Высотой до 75м*
5a	Многоквартирное жилое здание строительный №5a с нежилыми помещениями и парковкой	1	14.43	Высотой до 75м*
6	Многоквартирное жилое здание строительный №6	1	969	Высотой до 55м*
7	Трансформаторная подстанция	1	25	
10	Трансформаторная подстанция	1	25	
11	Трансформаторная подстанция	1	25	
12	Многоквартирное жилое здание строительный №12	1	2157	Высотой 40-55м*
13	Многоквартирное жилое здание строительный №13 с нежилыми помещениями	1	2157	Высотой до 55м*
14	Трансформаторная подстанция	1	25	
15	Многоквартирное жилое здание строительный №15 с нежилыми помещениями и отдельностью подземно - наземной парковкой	1	2157	Высотой 40-55м*
17	Трансформаторная подстанция	1	25	
21	Трансформаторная подстанция	1	25	
22	Многоквартирное жилое здание строительный №22 с нежилыми помещениями	1	1286	Высотой до 55м*
24	Канализационная насосная станция дождевых стоков	1	7	
26	Многоквартирное жилое здание строительный №26 с нежилыми помещениями	1	636	Высотой до 55м*
27	Многоквартирное жилое здание строительный №27 с нежилыми помещениями	1	1607	Высотой до 55м*
28	Многоквартирное жилое здание строительный №28	1	636	Высотой до 55м*
29	Многоквартирное жилое здание строительный №29	1	636	Высотой до 55м*
30	Многоквартирное жилое здание строительный №30 с нежилыми помещениями	1	1260	Высотой до 55м*
31	Многоквартирное жилое здание строительный №31 с нежилыми помещениями	1	2848	Высотой до 65м*
32	Аннулирован			
33	Аннулирован			
34	Трансформаторная подстанция	1	25	
35	Трансформаторная подстанция	1	25	
36	Трансформаторная подстанция	1	25	
37	Автосалон	1	-	Существующее здание
38	Торговый центр	1	-	Существующее здание
Жилая группа I с отдельно стоящей подземно-наземной парковкой				
16	Многоквартирные жилые здания с нежилыми помещениями, строительный №16,18 и отдельно стоящей подземно - наземной парковкой	1	1922	Высотой 55-65м*
18	строительный №16,18 и отдельно стоящей подземно - наземной парковкой			
Жилая группа II с отдельностоящими наземными парковками				
19	Многоквартирное жилое здание строительный №19 с нежилыми помещениями	1	1714	Высотой до 55м*
20	Многоквартирное жилое здание строительный №20 с нежилыми помещениями	1	2060	Высотой до 55м*
23	Многоквартирное жилое здание строительный №23 с нежилыми помещениями	1	2385	Высотой до 55м*
25	Многоквартирное жилое здание строительный №25 с нежилыми помещениями	1	1990	Высотой до 55м*
39	Аннулирован			
40	Аннулирован			
8	Многоквартирное жилое здание строительный №8 с нежилыми помещениями	1	5970	Высотой 55-75м*
Итого			45804	

* Высота здания определяется высотой расположения верхнего этажа, не считая верхнего технического этажа, а высота расположения этажа определяется разностью отметок поверхности проездов для пожарных машин и нижней границы открывающегося проема (окна) в наружной стене. Без учета технического этажа. Согласно Федеральному закону № 123-ФЗ от 22.07.2008 «Технический регламент о требованиях пожарной безопасности».

						29536.2-ПП1			
						Проект внесения изменений в проект планировки и проект межевания территории жилых микрорайонов 30, 31 в г. Липецке			
Изм.	Кол. уч.	Лист	№ док.	Подпись	Дата		Стадия	Лист	Листов
Разработал	Ходова			<i>Ходова</i>			П	2	
Проверил	Исковских			<i>Исковских</i>					
ГАП	Исковских			<i>Исковских</i>					
Нач.отдела	Головкин			<i>Головкин</i>		Разбивочный чертеж красных линий М 1:2000			АО "Липецкстрой" проектный отдел

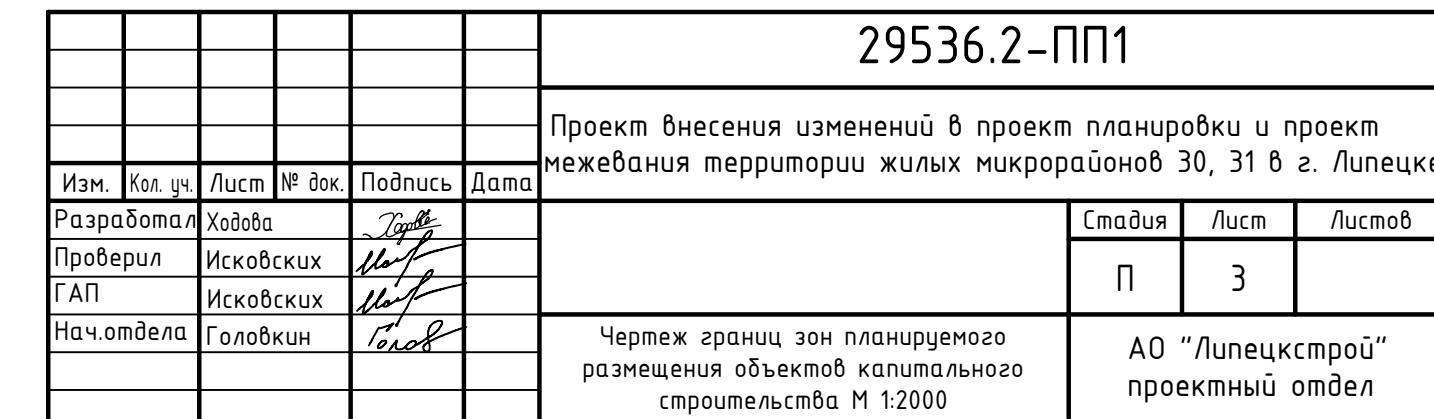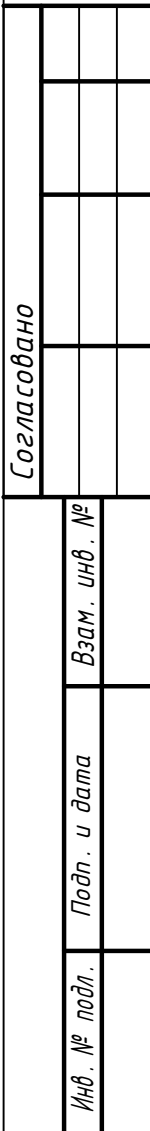


№ поз.	Наименование	К-во зданий	Площ. застройки	Примечание
1	Дошкольное образовательное учреждение (ДОУ) на 260 мест	1	1722	
2	Общеобразовательная школа на 1050 мест	1	6269	
3	Поликлиника на 700 посещений в смену	1	583	
4	Дошкольное образовательное учреждение (ДОУ) на 330 мест	1	1722	
5	Многоквартирное жилое здание строительный №5 с нежилыми помещениями и парковкой	1	14,43	Высотой до 75м*
5а	Многоквартирное жилое здание строительный №5а с нежилыми помещениями и парковкой	1	14,43	Высотой до 75м*
6	Многоквартирное жилое здание строительный №6	1	969	Высотой до 55м*
7	Трансформаторная подстанция	1	25	
10	Трансформаторная подстанция	1	25	
11	Трансформаторная подстанция	1	25	
12	Многоквартирное жилое здание строительный №12	1	2157	Высотой 40-55м*
13	Многоквартирное жилое здание строительный №13 с нежилыми помещениями	1	2157	Высотой до 55м*
14	Трансформаторная подстанция	1	25	
15	Многоквартирное жилое здание строительный №15 с нежилыми помещениями и отдельнойстоящей подземно – наземной парковкой	1	2157	Высотой 40-55м*
17	Трансформаторная подстанция	1	25	
21	Трансформаторная подстанция	1	25	
22	Многоквартирное жилое здание строительный №22 с нежилыми помещениями	1	1286	Высотой до 55м*
24	Канализационная насосная станция дождевых стоков	1	7	
26	Многоквартирное жилое здание строительный №26 с нежилыми помещениями	1	636	Высотой до 55м*
27	Многоквартирное жилое здание строительный №27 с нежилыми помещениями	1	1607	Высотой до 55м*
28	Многоквартирное жилое здание строительный №28	1	636	Высотой до 55м*
29	Многоквартирное жилое здание строительный №29	1	636	Высотой до 55м*
30	Многоквартирное жилое здание строительный №30 с нежилыми помещениями	1	1260	Высотой до 55м*
31	Многоквартирное жилое здание строительный №31 с нежилыми помещениями	1	2848	Высотой до 65м*
32	Аннулирован			
33	Аннулирован			
34	Трансформаторная подстанция	1	25	
35	Трансформаторная подстанция	1	25	
36	Трансформаторная подстанция	1	25	
37	Автозаполн	1	-	Существующее здание
38	Торговый центр	1	-	Существующее здание

16	Множokвартирные жилые здания с нежилыми помещениями, строительный №16,18 и отдельно стоящей подземно - наземной парковкой	1	1922	Высотой 55-65м*
18				

19	Многоквартирное жилое здание строительноый №19 с нежилыми помещениями	1	1714	Высотой до 55м*
20	Многоквартирное жилое здание строительноый №20 с нежилыми помещениями	1	2060	Высотой до 55м*
23	Многоквартирное жилое здание строительноый №23 с нежилыми помещениями	1	2385	Высотой до 55м*
25	Многоквартирное жилое здание строительноый №25 с нежилыми помещениями	1	1990	Высотой до 55м*
39	Аннулирован			
40	Аннулирован			

8	Многобатрирное жилое здание строительный №8 с нежилыми помещениями.	1	5970	Высотой 55-75м*
		Итого	45804	

* Высота здания определяется высотой расположения верхнего этажа, не считая верхнего технического этажа, а высота расположения этажа определяется разностью отметок поверхности проезда для пожарных машин и нижней границы открывающегося проема [окна] в наружной стене. Без учета технического этажа. Согласно Федеральному закону № 123-ФЗ от 22.07.2008 «Технический регламент о требованиях пожарной безопасности».

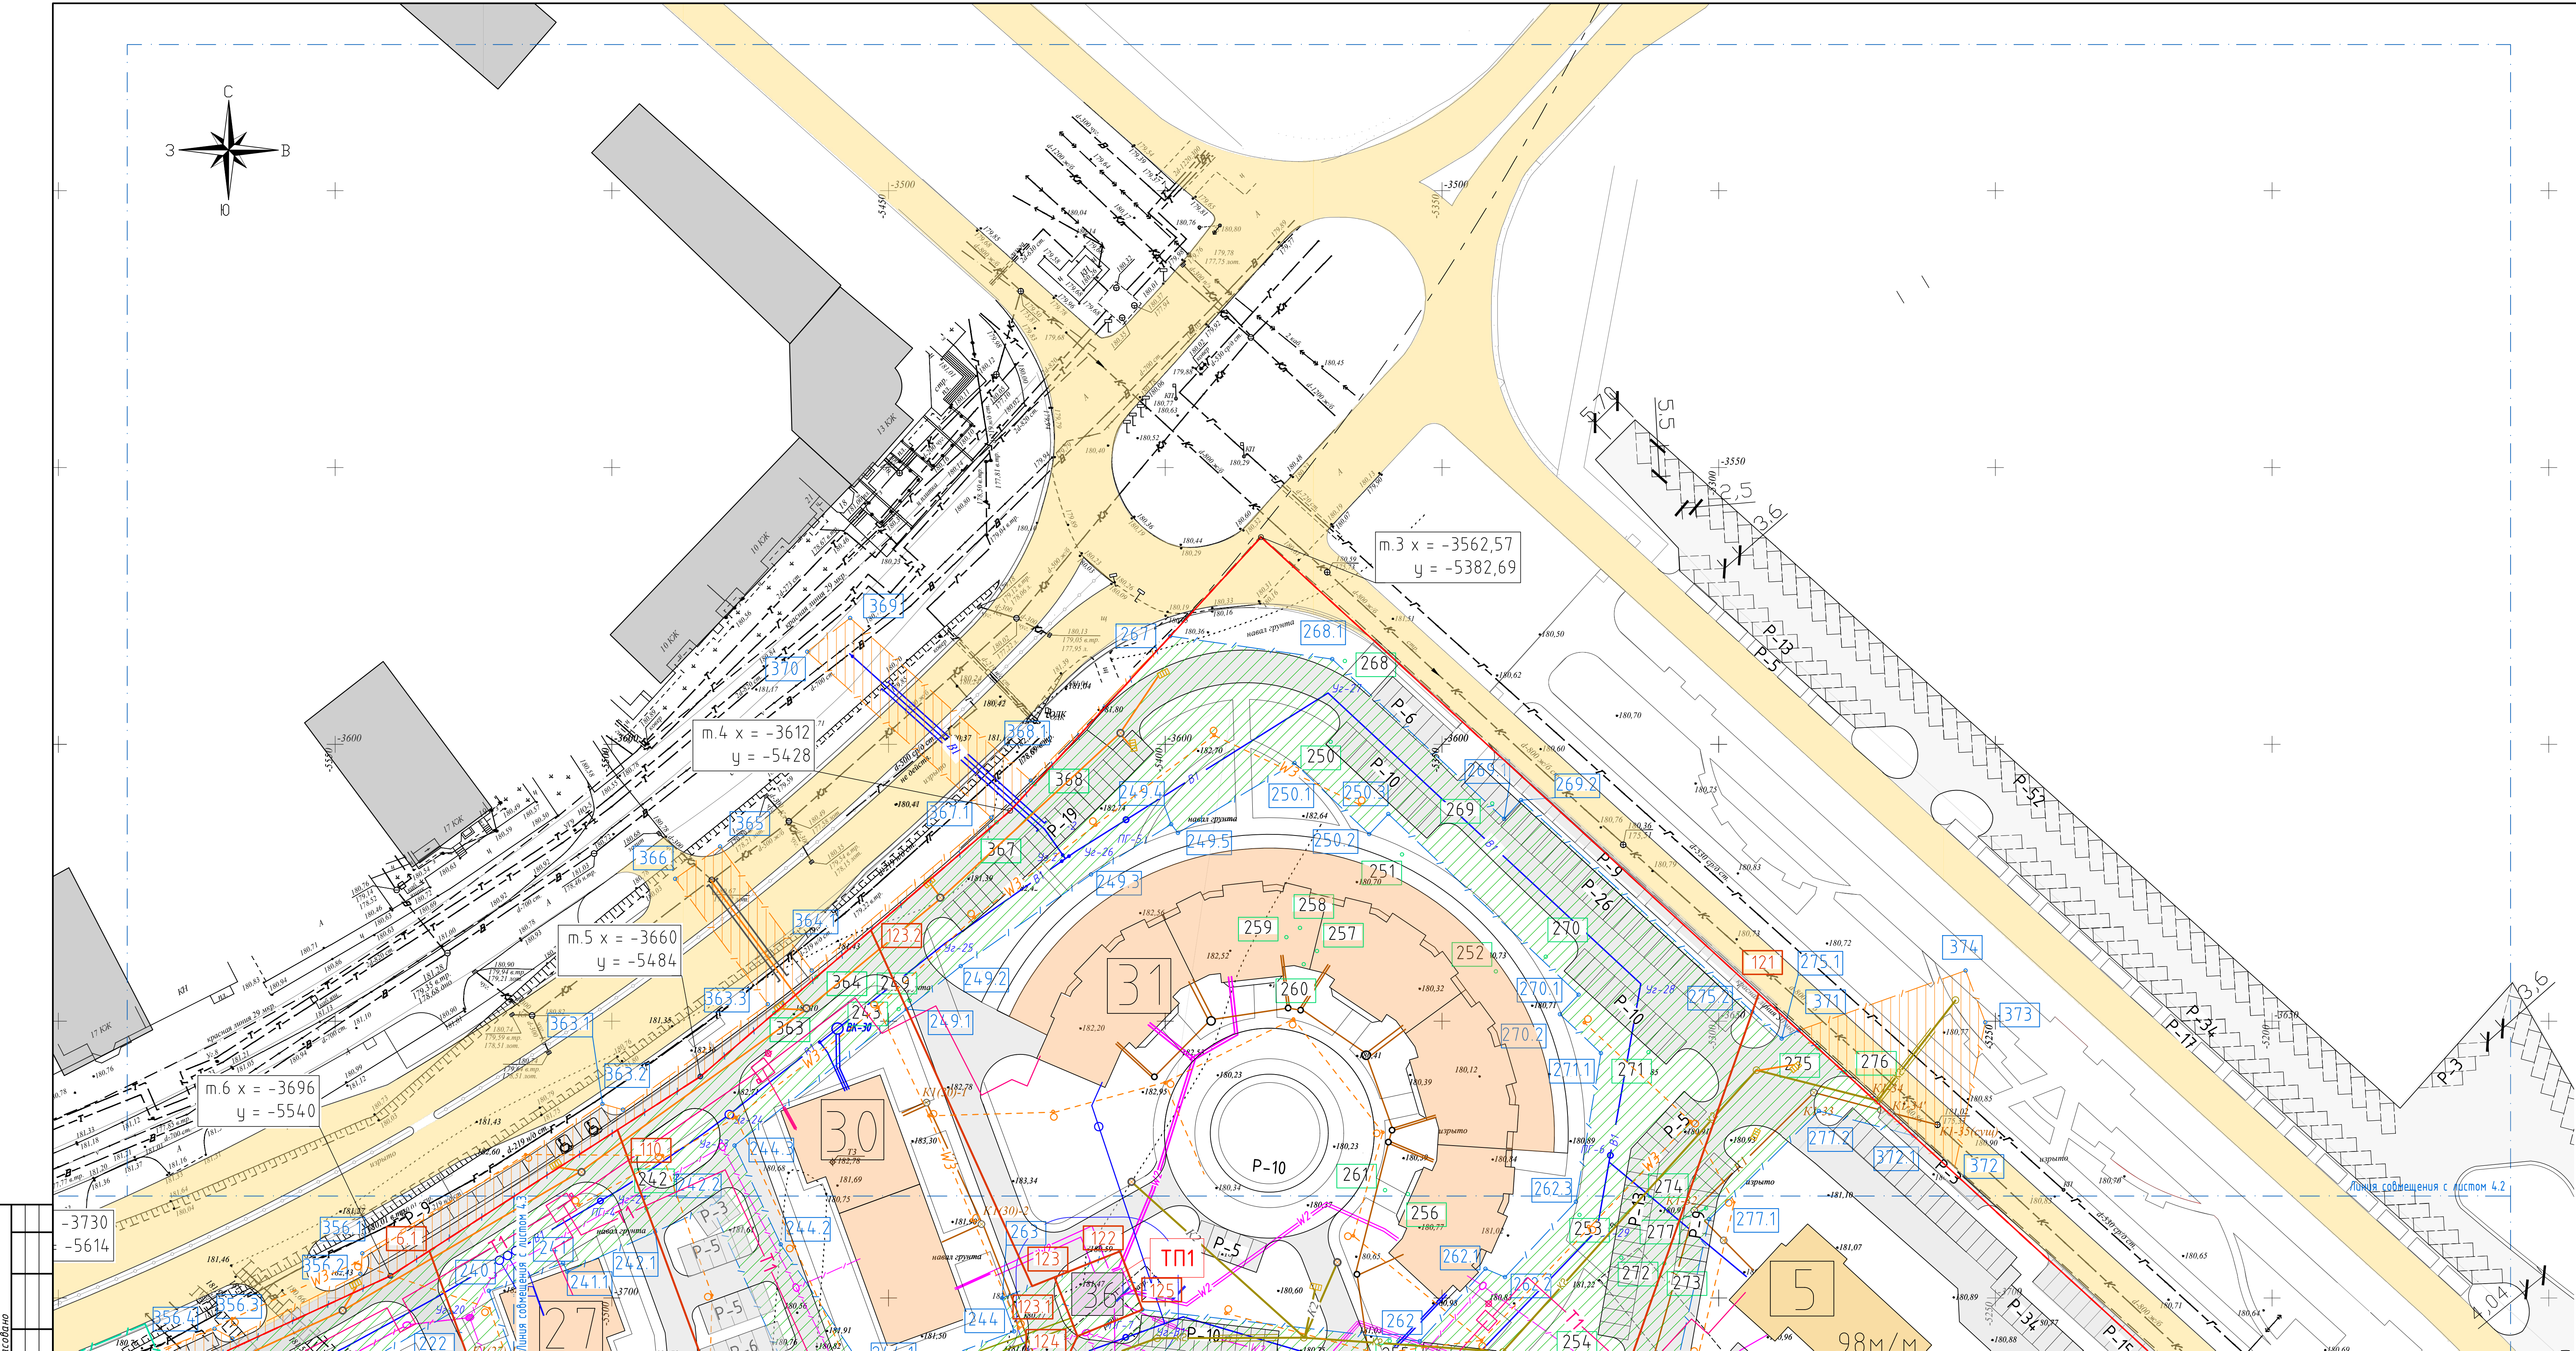


Условные обозначения

- Граница участка межевания
- Красная линия (граница участка)
- Граница подземной парковки
- Граница сервитутного пользования в пределах участка
- Граница сервитутного пользования за пределами участка
- Жилые здания
- Образовательные учреждения
- Поликлиника
- Номер позиции зданий и сооружений
- Номер точки границы межевания
- Номер точки границы отвода участка под сервитутное пользование согласно 29536.2-ППП
- Номер точки границы отвода участка под сервитутное пользование согласно 29536-ГП
- Водопровод
- Канализация хоз.фекальная самотечная
- Канализация ливневая
- Теплотель
- Телефонная канализация
- Кабельная линия 0,4 кВ
- Кабельная линия 10 кВ
- Линия наружного освещения
- Трансформаторная подстанция
- Номер точки границы отвода участка с координатами под застройку

Экспликация зданий и сооружений

№ поз.	Наименование	К. вв. зданий	Площ. застройки	Примечание
1	Дошкольное образовательное учреждение (ДОУ) на 260 мест	1	1722	
2	Общеобразовательная школа на 1050 мест	1	6269	
3	Поликлиника на 700 посещений в смену	1	583	
4	Дошкольное образовательное учреждение (ДОУ) на 330 мест	1	1722	
5	Многоквартирное жилое здание строителный №5 с нежилыми помещениями и парковкой	1	1443	Высотой до 75м
5а	Многоквартирное жилое здание строителный №5а с нежилыми помещениями и парковкой	1	1443	Высотой до 75м
6	Многоквартирное жилое здание строителный №6	1	969	Высотой до 55м
7	Трансформаторная подстанция	1	25	
10	Трансформаторная подстанция	1	25	
11	Трансформаторная подстанция	1	25	
12	Многоквартирное жилое здание строителный №12	1	2157	Высотой 40-55м
13	Многоквартирное жилое здание строителный №13 с нежилыми помещениями	1	2157	Высотой до 55м
14	Трансформаторная подстанция	1	25	
15	Многоквартирное жилое здание строителный №15 с нежилыми помещениями и отдельной стоящей подземно - наземной парковкой	1	2157	Высотой 40-55м
17	Трансформаторная подстанция	1	25	
21	Трансформаторная подстанция	1	25	
22	Многоквартирное жилое здание строителный №22 с нежилыми помещениями	1	1286	Высотой до 55м
24	Канализационная насосная станция дождевых стоков	1	7	
26	Многоквартирное жилое здание строителный №26 с нежилыми помещениями	1	636	Высотой до 55м
27	Многоквартирное жилое здание строителный №27 с нежилыми помещениями	1	1607	Высотой до 55м
28	Многоквартирное жилое здание строителный №28	1	636	Высотой до 55м
29	Многоквартирное жилое здание строителный №29	1	636	Высотой до 55м
30	Многоквартирное жилое здание строителный №30 с нежилыми помещениями	1	1260	Высотой до 55м
31	Многоквартирное жилое здание строителный №31 с нежилыми помещениями	1	2848	Высотой до 65м
32	Аннуляриум			
33	Аннуляриум			
34	Трансформаторная подстанция	1	25	
35	Трансформаторная подстанция	1	25	
36	Трансформаторная подстанция	1	25	
37	Административное здание	1	-	Существующее здание
38	Торговый центр	1	-	Существующее здание
Жилая группа I с отдельно стоящей подземно-наземной парковкой				
16	Многоквартирное жилое здание с нежилыми помещениями, строителный №16,18 и отдельно стоящей подземно - наземной парковкой	1	1922	Высотой 55-65м
18				
Жилая группа II с отдельной стоящей наземной парковкой				
19	Многоквартирное жилое здание строителный №19 с нежилыми помещениями	1	1714	Высотой до 55м
20	Многоквартирное жилое здание строителный №20 с нежилыми помещениями	1	2060	Высотой до 55м
23	Многоквартирное жилое здание строителный №23 с нежилыми помещениями	1	2385	Высотой до 55м
25	Многоквартирное жилое здание строителный №25 с нежилыми помещениями	1	1990	Высотой до 55м
39	Аннуляриум			
40	Аннуляриум			
Итого				
8	Многоквартирное жилое здание строителный №8 с нежилыми помещениями,	1	5970	Высотой 55-75м
			Итого	45804

* Высота здания определяется высотой расположения верхнего этажа, не считая верхнего технического этажа, а высота расположения этажа определяется разностью отметок поверхности проезда для пожарных машин и нижней границы открывающегося проема (окна) в наружной стене. Без учета технического этажа. Согласно Федеральному закону № 123-ФЗ от 22.07.2008 «Технический регламент о требованиях пожарной безопасности».

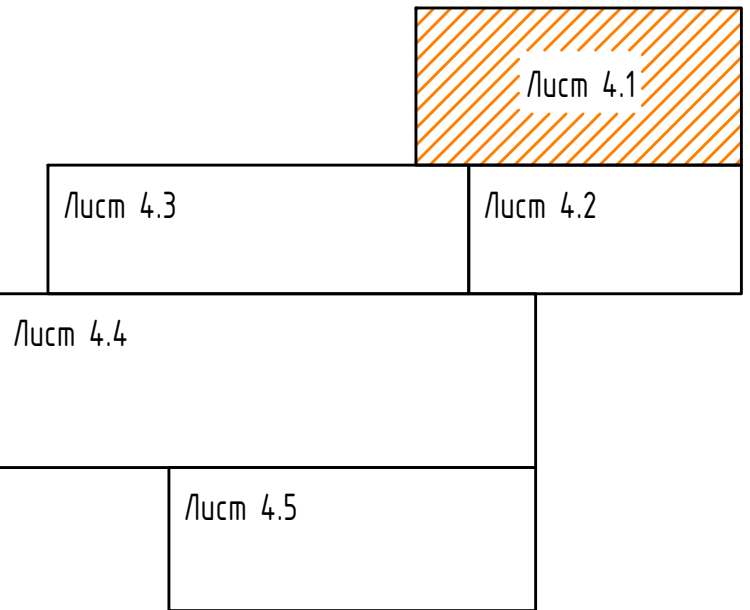

БАЛАНС ТЕРРИТОРИИ

НАИМЕНОВАНИЕ	КОЛИЧЕСТВО, м²																														Всего			
	Детсад №1	Школа №2	Поликлик. №3	Детсад №4	Парк №5	Парк №5а	Жил.зд. №6	ТП. поз.№7	Жил.зд. №8	ТП. поз.№10	ТП. поз.№11	Жил.зд. №12	Жил.зд. №13	ТП. поз.№14	Жил.зд. №15	Жил.зд. №16, №18	ТП. поз.№17	ТП. поз.№21	Жил.зд. №22	Жил.зд. №19, №20, №23, №25)	Аннуляриум №16/18/19/21/23	Жил.зд. №26	Жил.зд. №27	Жил.зд. №28	Жил.зд. №29	Жил.зд. №30	Жил.зд. №31	Аннуляриум №26/30/31	Аннуляриум №16/18/19/21/23	ТП. поз.№34		ТП. поз.№35	ТП. поз.№36	
В границах красных линий																																		
Площадь участка, в т.ч.	9752	34378	2259	11592	7464	8557	3673.5	199	2264.25	145	145	9362	7277	145	7200	12427	145	145	3143	37073	186	3141	6956	4312	3845	4731	17673	-	456	146	133	144	21944.7	-/+164
территория сервитутного пользования	-	-	1126	1304	2225	3437	1856	199	5668	145	145	3140	1983	145	1415	3715	145	145	693	10542	186	651	2685	2631	1943	2214	8056	-	456	146	133	144	57273	

За пределами границ красных линий
площадь территории сервитутного пользования составляет 16 716 м²

29536.2-ППП

Проект внесения изменений в проект планировки и проект межевания территории жилых микрорайонов 30, 31 в г. Липецке

Изм. № 1

Разработчик: Ходова

Проверил: Исаевских

ГАП: Исаевских

Нач.отдела: Головкин

Лист № 4.1

Лист 4.3

Лист 4.2

Лист 4.4

Лист 4.5

Страница: П


Лист: 4.1

Листов: 1

Чертеж: Чертеж межевания территории (М1:500)

АО "Липецкстрой" проектный отдел

Формат: А2х3

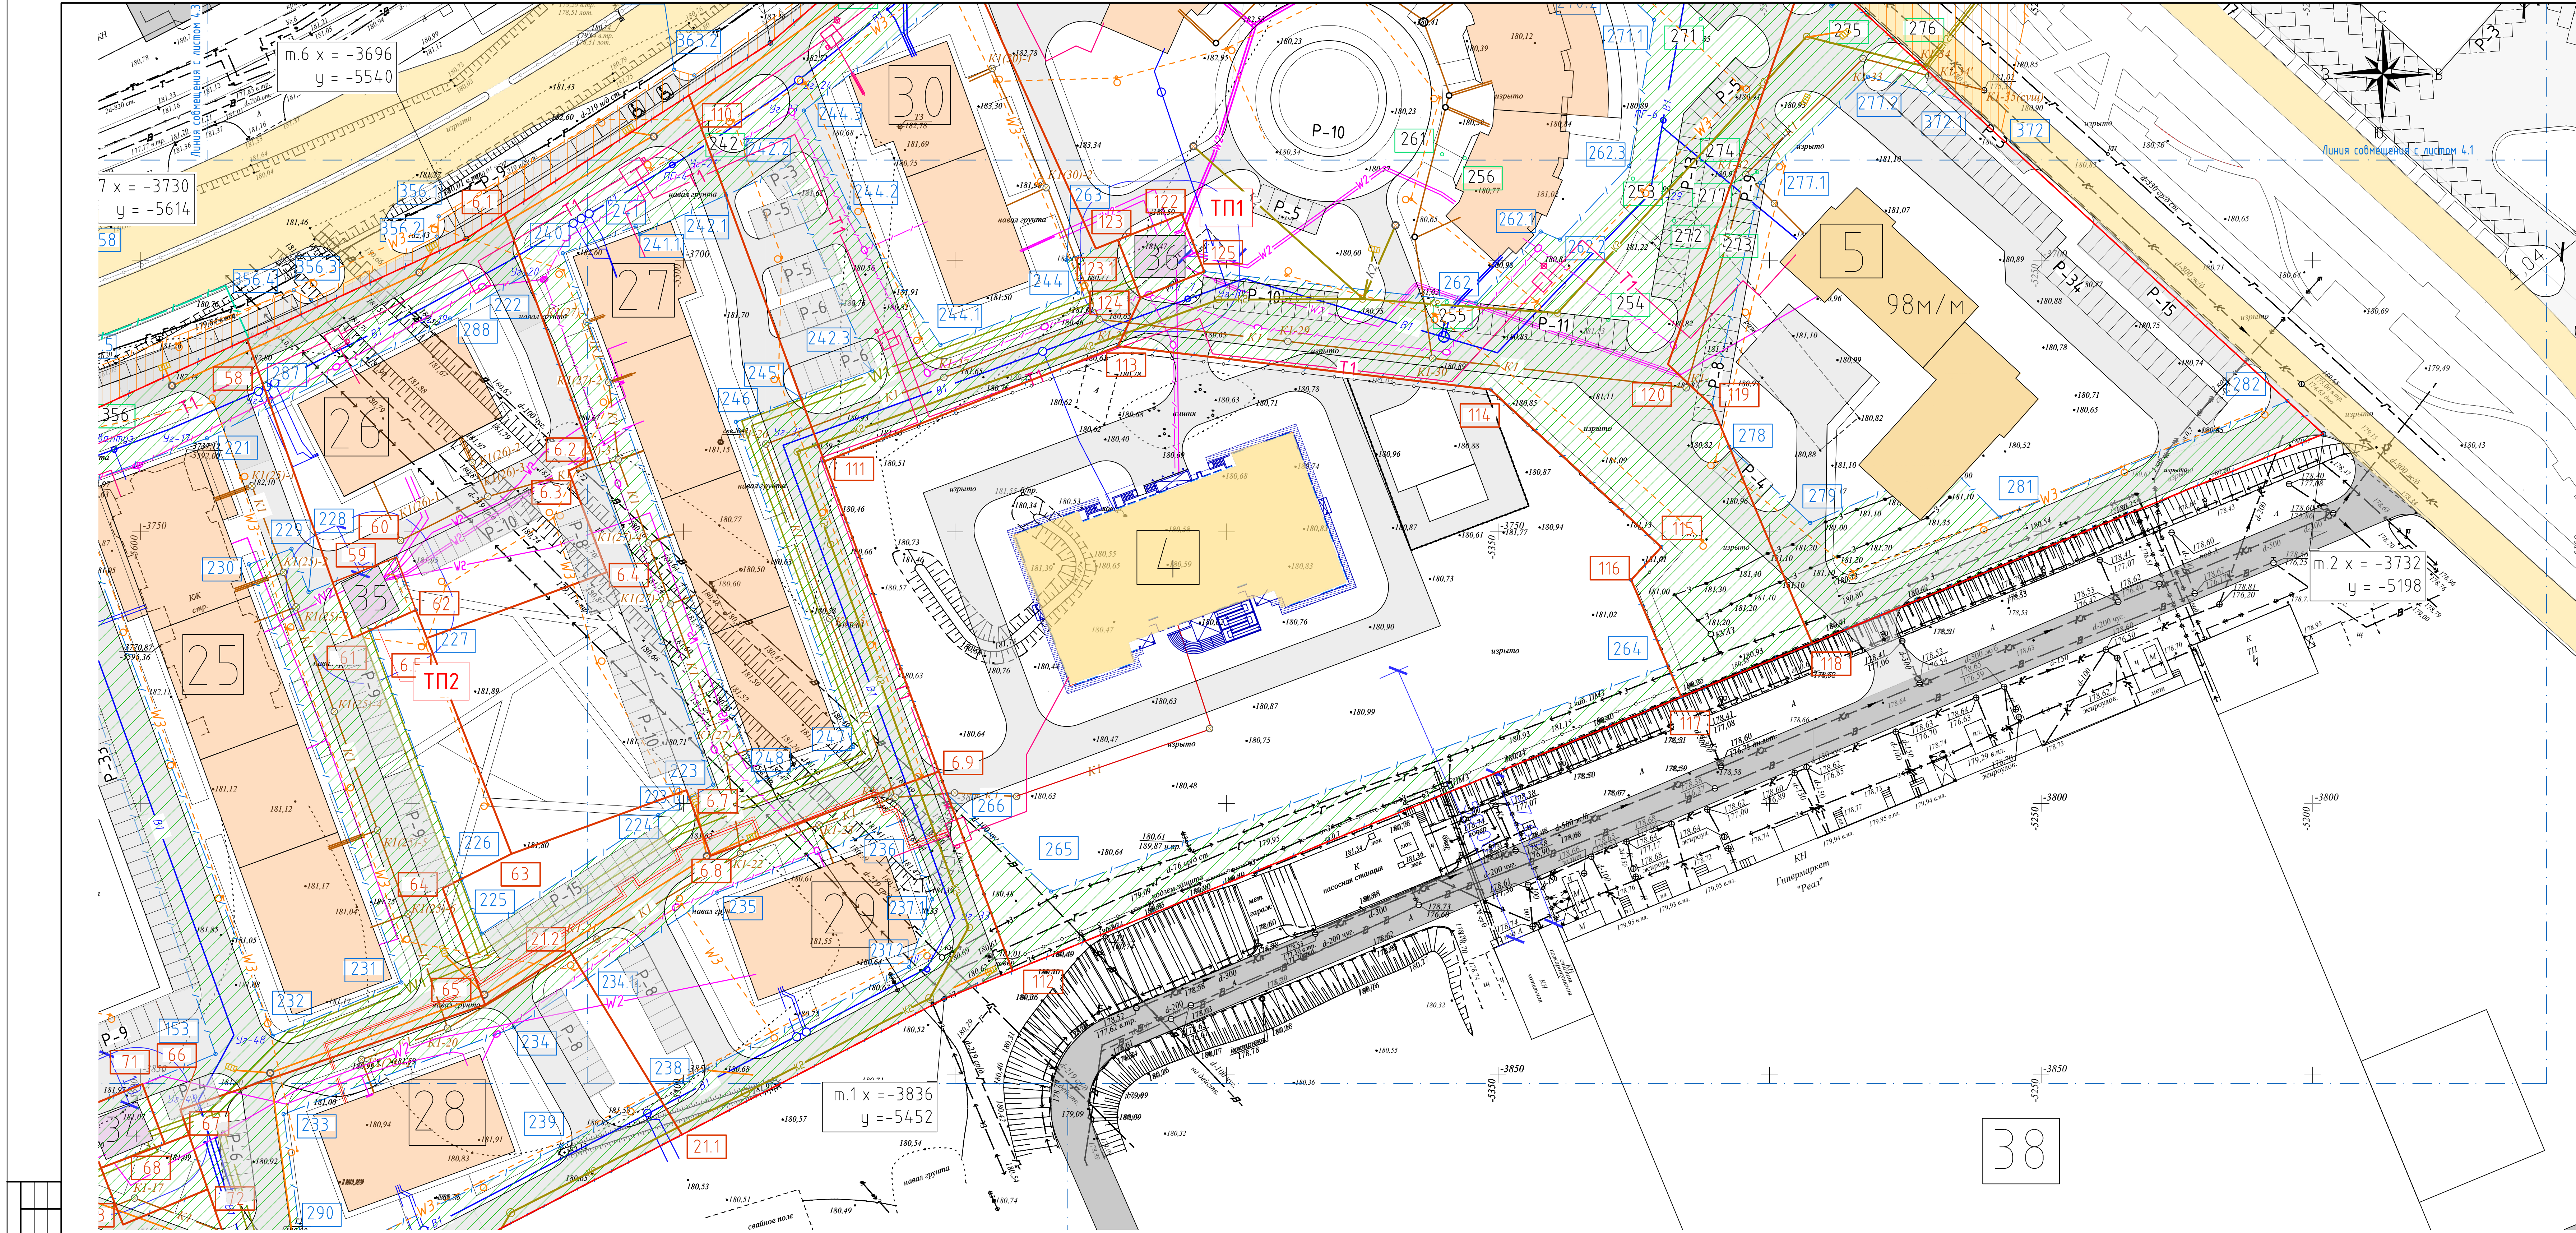


Условные обозначения

- Граница участка межевания
- Красная линия (граница участка)
- Граница подземной парковки
- Граница сервитутного пользования в пределах участка
- Граница сервитутного пользования за пределами участка
- Жилые здания
- Образовательные учреждения
- Поликлиника
- Номер позиции зданий и сооружений
- Номер точки границы межевания
- Номер точки границы отвода участка под сервитутное пользование согласно 29536.2-ППП
- Номер точки границы отвода участка под сервитутное пользование согласно 29536-ГП
- Водопровод
- Канализация хоз.фекальная самотечная
- Канализация ливневая
- Теплосеть
- Телефонная канализация
- Кабельная линия 0,4 кВ
- Кабельная линия 10 кВ
- Линия наружного освещения
- Трансформаторная подстанция
- Номер точки границы отвода участка с координатами под застройку


Экспликация зданий и сооружений

№ поз.	Наименование	К-во зданий	Площ. застройки	Примечание
1	Дошкольное образовательное учреждение (ДОУ) на 260 мест	1	1722	
2	Общеобразовательная школа на 1050 мест	1	6269	
3	Поликлиника на 700 посещений в смену	1	583	
4	Дошкольное образовательное учреждение (ДОУ) на 330 мест	1	1722	
5	Многоквартирное жилое здание строительно №5 с нежилыми помещениями и парковкой	1	14,43	Высотой до 75м
5а	Многоквартирное жилое здание строительно №5а с нежилыми помещениями и парковкой	1	14,43	Высотой до 75м
6	Многоквартирное жилое здание строительно №6	1	969	Высотой до 55м
7	Трансформаторная подстанция	1	25	
10	Трансформаторная подстанция	1	25	
11	Трансформаторная подстанция	1	25	
12	Многоквартирное жилое здание строительно №12	1	2157	Высотой 40-55м
13	Многоквартирное жилое здание строительно №13 с нежилыми помещениями	1	2157	Высотой до 55м
14	Трансформаторная подстанция	1	25	
15	Многоквартирное жилое здание строительно №15 с нежилыми помещениями и отдельной стоящей подземно - наземной парковкой	1	2157	Высотой 40-55м
17	Трансформаторная подстанция	1	25	
21	Трансформаторная подстанция	1	25	
22	Многоквартирное жилое здание строительно №22 с нежилыми помещениями	1	1286	Высотой до 55м
24	Канализационная насосная станция дождевых стоков	1	7	
26	Многоквартирное жилое здание строительно №26 с нежилыми помещениями	1	636	Высотой до 55м
27	Многоквартирное жилое здание строительно №27 с нежилыми помещениями	1	1607	Высотой до 55м
28	Многоквартирное жилое здание строительно №28	1	636	Высотой до 55м
29	Многоквартирное жилое здание строительно №29	1	636	Высотой до 55м
30	Многоквартирное жилое здание строительно №30 с нежилыми помещениями	1	1260	Высотой до 55м
31	Многоквартирное жилое здание строительно №31 с нежилыми помещениями	1	2848	Высотой до 65м
32	Аннулирован			
33	Аннулирован			
34	Трансформаторная подстанция	1	25	
35	Трансформаторная подстанция	1	25	
36	Трансформаторная подстанция	1	25	
37	Автоматизм	1	-	Существующее здание
38	Городской центр	1	-	Существующее здание
Жилая группа I с отдельно стоящей подземно-наземной парковкой				
16	Многоквартирные жилые здания с нежилыми помещениями, строительно №16,18 и отдельно стоящей подземно - наземной парковкой	1	1922	Высотой 55-65м
18				
Жилая группа II с отдельными стоящими наземными парковками				
19	Многоквартирное жилое здание строительно №19 с нежилыми помещениями	1	1714	Высотой до 55м
20	Многоквартирное жилое здание строительно №20 с нежилыми помещениями	1	2060	Высотой до 55м
23	Многоквартирное жилое здание строительно №23 с нежилыми помещениями	1	2385	Высотой до 55м
25	Многоквартирное жилое здание строительно №25 с нежилыми помещениями	1	1990	Высотой до 55м
39	Аннулирован			
40	Аннулирован			
Итого				
8	Многоквартирное жилое здание строительно №8 с нежилыми помещениями	1	5970	Высотой 55-75м

* Высота здания определяется высотой расположения верхнего этажа, не считая верхнего технического этажа, а высота расположения этажа определяется разностью отметок поверхности проезда для пожарных машин и нижней границы открывающегося проема (окна) в наружной стене. Без учета технического этажа. Согласно Федеральному закону № 123-ФЗ от 22.07.2008 «Технический регламент о требованиях пожарной безопасности».

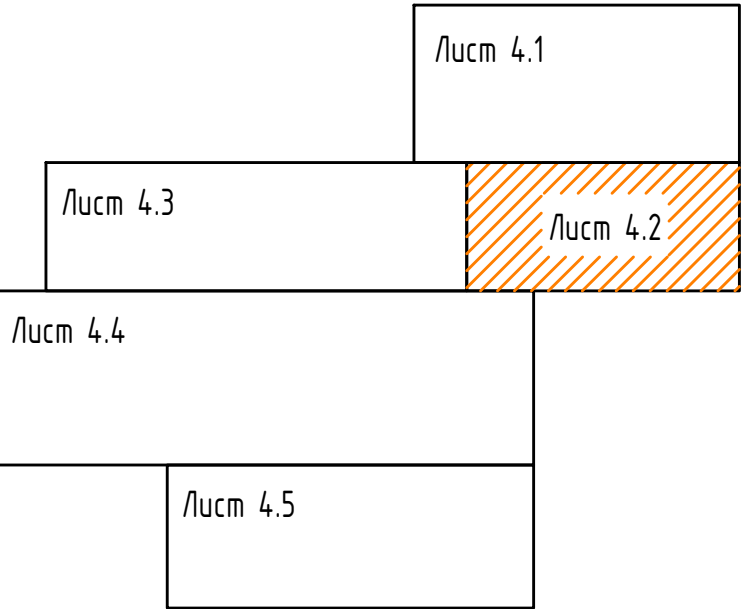


					29536.2-ПП1		
					Проект внесения изменений в проект планировки и проект межевания территории жилых микрорайонов 30, 31 в г. Липецке		
Изм.	Кол. изм.	Лист	№ док.	Подпись			
Разработчик		Хорова		<i>Хорова</i>			
Проверил		Исходников		<i>Исходников</i>	Статус	Лист	Листов
Г.АП		Исходников		<i>Исходников</i>	П	4.2	
Нач. отдела		Головкин		<i>Головкин</i>			
					АО "Липецкстрой" проектный отдел		
					Чертеж межевания территории (М1500)		

 


- Условные обозначения**
- Граница участка межевания
 - Красная линия (граница участка)
 - Граница подземной парковки
 - Граница сервитутного пользования в пределах участка
 - Граница сервитутного пользования за пределами участка
 - Жилые здания
 - Образовательные учреждения
 - Поликлиника
 - Номер позиции зданий и сооружений
 - Номер точки границы межевания
 - Номер точки границы отвода участка под сервитутное пользование согласно 25536.2-ПП1
 - Номер точки границы отвода участка под сервитутное пользование согласно 25536-П1
 - Водопровод
 - Канализация хозяйственно-самочетная
 - Канализация ливневая
 - Теплосеть
 - Телефонная канализация
 - Кабельная линия 0,4 кВ
 - Кабельная линия 10 кВ
 - Линия наружного освещения
 - Трансформаторная подстанция
 - Номер точки границы отвода участка с координатами под застройку

Экспликация зданий и сооружений				
№ поз.	Наименование	К-во зданий	Площадь, застройки	Примечание
1	Дошкольное образовательное учреждение (ДОУ) на 260 мест	1	1722	
2	Общеобразовательная школа на 1550 мест	1	6269	
3	Поликлиника на 100 посещений в смену	1	583	
4	Дошкольное образовательное учреждение (ДОУ) на 330 мест	1	1722	
5	Многоквартирные жилые здания строительно №5 с нежилыми помещениями и парковкой	1	1443	Высотой до 75м
5а	Многоквартирные жилые здания строительно №5а с нежилыми помещениями и парковкой	1	1443	Высотой до 75м
6	Многоквартирные жилые здания строительно №6	1	969	Высотой до 55м
7	Трансформаторная подстанция	1	25	
10	Трансформаторная подстанция	1	25	
11	Трансформаторная подстанция	1	25	
12	Многоквартирные жилые здания строительно №12	1	2157	Высотой до 55м
13	Многоквартирные жилые здания строительно №13 с нежилыми помещениями	1	2157	Высотой до 55м
14	Трансформаторная подстанция	1	25	
15	Многоквартирные жилые здания строительно №15 с нежилыми помещениями и отдельной стоящей подземно - наземной парковкой	1	2157	Высотой до 55м
17	Трансформаторная подстанция	1	25	
21	Трансформаторная подстанция	1	25	
22	Многоквартирные жилые здания строительно №22 с нежилыми помещениями	1	1286	Высотой до 55м
24	Канализационная насосная станция дождевых стоков	1	7	
26	Многоквартирные жилые здания строительно №26 с нежилыми помещениями	1	636	Высотой до 55м
27	Многоквартирные жилые здания строительно №27 с нежилыми помещениями	1	1607	Высотой до 55м
28	Многоквартирные жилые здания строительно №28	1	636	Высотой до 55м
29	Многоквартирные жилые здания строительно №29	1	636	Высотой до 55м
30	Многоквартирные жилые здания строительно №30 с нежилыми помещениями	1	1260	Высотой до 55м
31	Многоквартирные жилые здания строительно №31 с нежилыми помещениями	1	2848	Высотой до 65м
32	Амбулатория			
33	Амбулатория			
34	Трансформаторная подстанция	1	25	
35	Трансформаторная подстанция	1	25	
36	Трансформаторная подстанция	1	25	
37	Амбулатория			Существующее здание
38	Городской центр	1	-	Существующее здание
Жилая группа I с отдельной стоящей подземно-наземной парковкой				
16	Многоквартирные жилые здания с нежилыми помещениями, строительно №16,8 и отдельной стоящей подземно - наземной парковкой	1	1922	Высотой 55-65м
Жилая группа II с отдельной стоящей наземными парковками				
19	Многоквартирные жилые здания строительно №19 с нежилыми помещениями	1	1714	Высотой до 55м
20	Многоквартирные жилые здания строительно №20 с нежилыми помещениями	1	2060	Высотой до 55м
23	Многоквартирные жилые здания строительно №23 с нежилыми помещениями	1	2385	Высотой до 55м
25	Многоквартирные жилые здания строительно №25 с нежилыми помещениями	1	1990	Высотой до 55м
39	Амбулатория			
40	Амбулатория			
8	Многоквартирные жилые здания строительно №8 с нежилыми помещениями	1	5970	Высотой 55-75м
			Место	45804

* Высота здания определяется высотой расположения верхнего этажа, не считая верхнего технического этажа, а высота расположения этажа определяется разностью отметок поверхности проезда для пожарных машин и нижней границы открывающегося проема (окна) в наружной стене. Без учета технического этажа. Согласно Федеральному закону № 123-ФЗ от 22.07.2008 «Технический регламент о требованиях пожарной безопасности».

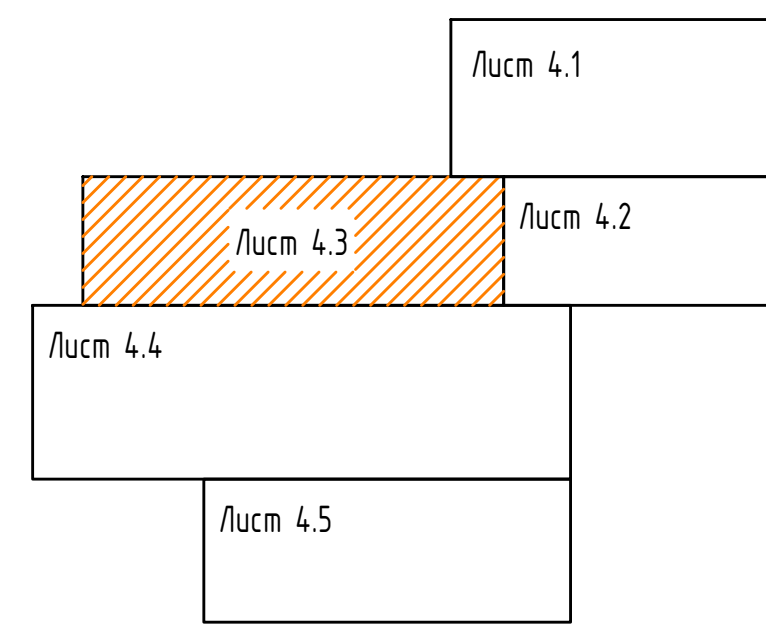


29536.2-ПП1				
Изм.	Кол. в лист	Лист	№ док.	Подпись
Разработчик	Исходник	Исходник	Исходник	Исходник
Проверка	Исходник	Исходник	Исходник	Исходник
ГАП	Исходник	Исходник	Исходник	Исходник
Начальник	Исходник	Исходник	Исходник	Исходник
Проект внесения изменений в проект планировки и проект межевания территории жилых микрорайонов 30, 31 в г. Липецке				
			Страница	Лист
			П	4,3
Чертеж межевания территории (М1500)			АО "Липецкстрой" проектный отдел	
			Формат А1х2	

 


Экспликация зданий и сооружений				
№ п.п.	Наименование	К-во зданий	Площадь застройки	Примечание
1	Дошкольное образовательное учреждение (ДОУ) на 260 мест	1	1722	
2	Общеобразовательная школа на 750 мест	1	6269	
3	Политехникум на 700 местной в смену	1	583	
4	Дошкольное образовательное учреждение (ДОУ) на 330 мест	1	1722	
5	Многоквартирные жилые здания строятельный №5 с нежилыми помещениями и парковкой	1	1443	Высотой до 75м
5а	Многоквартирные жилые здания строятельный №5а с нежилыми помещениями и парковкой	1	1443	Высотой до 75м
6	Многоквартирные жилые здания строятельный №6	1	969	Высотой до 55м
7	Трансформаторная подстанция	1	25	
10	Трансформаторная подстанция	1	25	
11	Трансформаторная подстанция	1	25	
12	Многоквартирные жилые здания строятельный №12	1	2157	Высотой до 55м
13	Многоквартирные жилые здания строятельный №13 с нежилыми помещениями	1	2157	Высотой до 55м
14	Трансформаторная подстанция	1	25	
15	Многоквартирные жилые здания строятельный №15 с нежилыми помещениями и автомобильной парковкой - наземной парковкой	1	2157	Высотой до 55м
17	Трансформаторная подстанция	1	25	
21	Трансформаторная подстанция	1	25	
22	Многоквартирные жилые здания строятельный №22 с нежилыми помещениями	1	1286	Высотой до 55м
24	Канализационная насосная станция дождевых стоков	1	7	
26	Многоквартирные жилые здания строятельный №26 с нежилыми помещениями	1	636	Высотой до 55м
27	Многоквартирные жилые здания строятельный №27 с нежилыми помещениями	1	1607	Высотой до 55м
28	Многоквартирные жилые здания строятельный №28	1	636	Высотой до 55м
29	Многоквартирные жилые здания строятельный №29	1	636	Высотой до 55м
30	Многоквартирные жилые здания строятельный №30 с нежилыми помещениями	1	1260	Высотой до 55м
31	Многоквартирные жилые здания строятельный №31 с нежилыми помещениями	1	2848	Высотой до 65м
32	Аннулярион			
33	Аннулярион			
34	Трансформаторная подстанция	1	25	
35	Трансформаторная подстанция	1	25	
36	Трансформаторная подстанция	1	25	
37	Автоматизация	1	-	Существующее здание
38	Торговый центр	1	-	Существующее здание
Жилая группа I с отдельной стоящей подземно-наземной парковкой				
16	Многоквартирные жилые здания с нежилыми помещениями, строятельный №16 с отдельной стоящей подземно - наземной парковкой	1	1922	Высотой 55-65м
Жилая группа II с отдельной стоящей наземными парковками				
19	Многоквартирные жилые здания строятельный №19 с нежилыми помещениями	1	1716	Высотой до 55м
20	Многоквартирные жилые здания строятельный №20 с нежилыми помещениями	1	2060	Высотой до 55м
23	Многоквартирные жилые здания строятельный №23 с нежилыми помещениями	1	2385	Высотой до 55м
25	Многоквартирные жилые здания строятельный №25 с нежилыми помещениями	1	1990	Высотой до 55м
39	Аннулярион			
40	Аннулярион			
Итого				
			45804	

* Высота здания определяется высотой расположения верхнего этажа, не считая верхнего технического этажа, а высота расположения этажа определяется разностью отметок поверхности проезда для пожарных машин и наименьшей отметки отступающегося строения (ограды) в наружной стене без учета технического этажа. Согласно Федеральному закону № 123-ФЗ от 22.07.2008 «Технический регламент о требованиях пожарной безопасности».

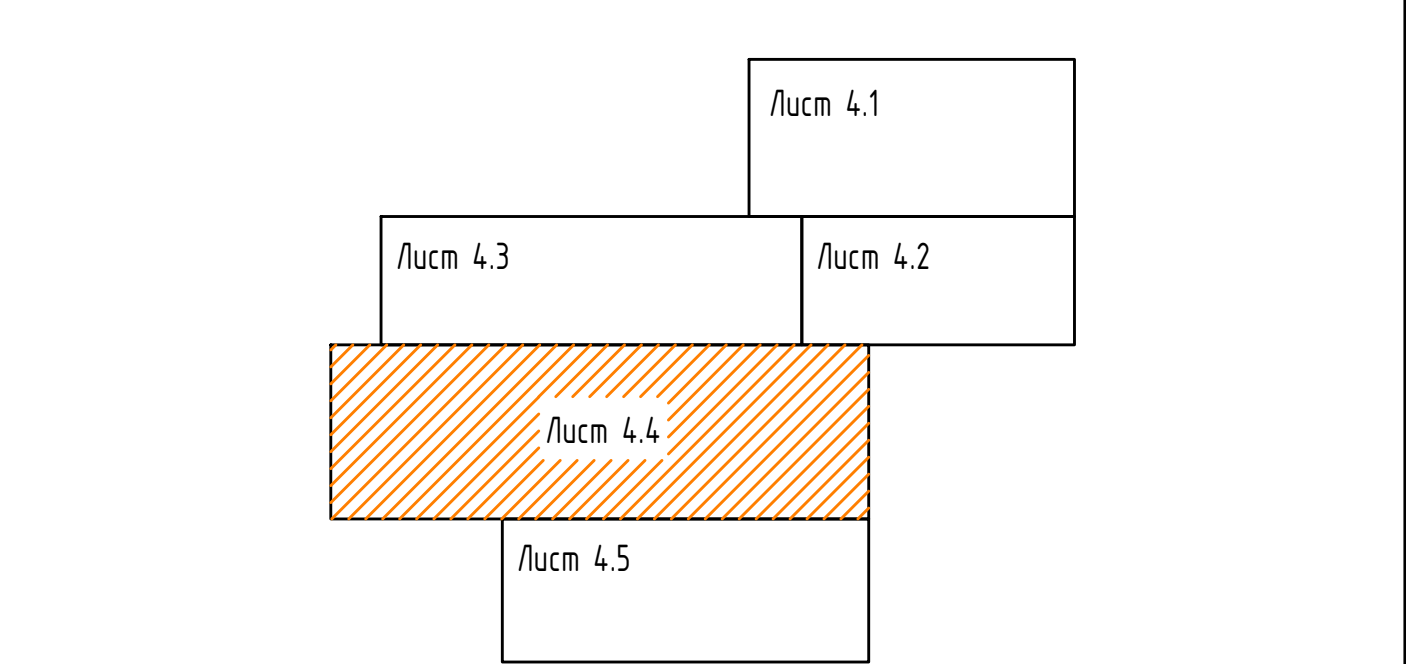

29536.2-ПП1				
Проект внесения изменений в проект планировки и проект межевания территории жилых микрорайонов 30, 31 в г. Липецке				
Имя, Фамилия, Инициалы	Результат	Дата	Сторона	Лист
Проверил	Исходный	10.07.2024	П	4.4
ГАП	Исходный	10.07.2024		
Нач. отдела	Головкин	10.07.2024		
Чертеж межевания территории (М1500)			АО "Липецкстрой" проектный отдел	
			Формат А1х2	

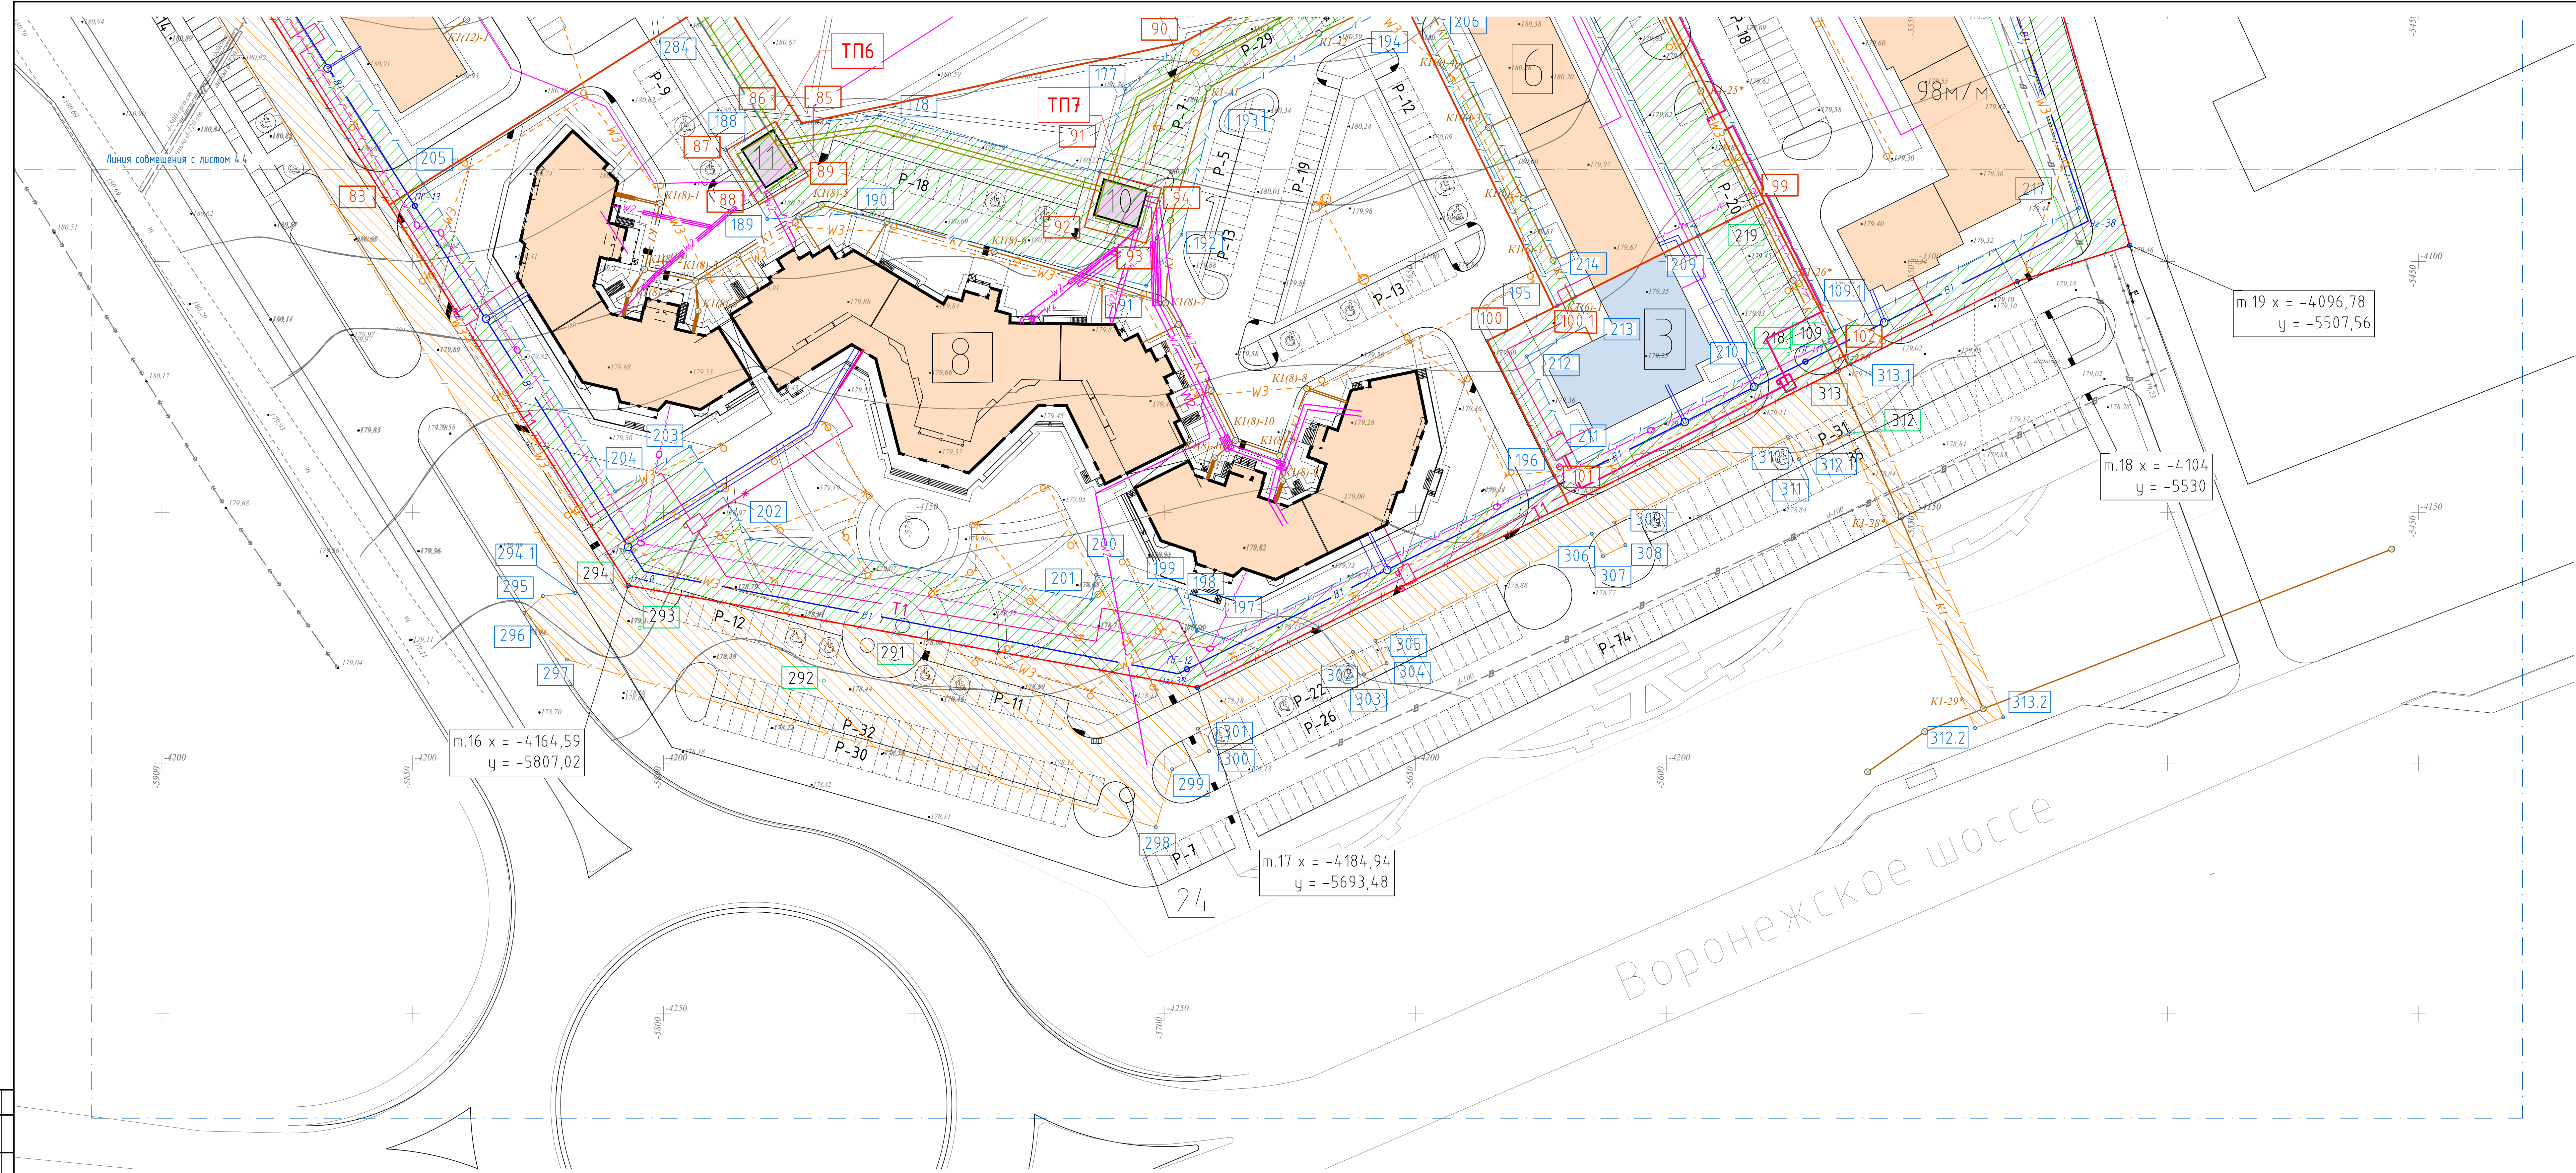

Условные обозначения

- | | |
|---|--|
|  | Граница участка межевания |
|  | Красная линия (граница участка) |
|  | Граница подземной парковки |
|  | Граница сервитутного пользования
в пределах участка |
|  | Граница сервитутного пользования
за пределами участка |
|  | Номер точки границы отвода участка
с координатами под застройку |

- | | |
|---|-----------------------------------|
|  | Жилые здания |
|  | Образовательные учреждения |
|  | Поликлиника |
|  | Номер позиции зданий и сооружений |

- | | |
|-----|---|
| 110 | Номер точки границы межевания |
| 268 | Номер точки границы отвода участка под сервитутное пользование согласно 29536.2-ПП1 |
| 250 | Номер точки границы отвода участка под сервитутное пользование согласно 29536-ГП |
| ТП3 | Трансформаторная подстанция |

- | | |
|---|--------------------------------------|
|  | Водопровод |
|  | Канализация хоз.фекальная самотечная |
|  | Канализация ливневая |
|  | Теплосеть |
|  | Телефонная канализация |
|  | Кабельная линия 0,4 кВ |
|  | Кабельная линия 10 кВ |
|  | Линия наружного освещения |

Экспликация зданий и сооружений				
№ поз.	Наименование	К-во зданий	Площ. застройки	Примечание
1	Дошкольное образовательное учреждение (ДОУ) на 260 мест	1	1722	
2	Общеобразовательная школа на 1050 мест	1	6269	
3	Политехника на 700 посетителей в смену	1	583	
4	Дошкольное образовательное учреждение (ДОУ) на 330 мест	1	1722	
5	Многоквартирное жилое здание строителный №5 с нежилыми помещениями и парковкой	1	144,3	Высотой до 75м*
5а	Многоквартирное жилое здание строителный №5а с нежилыми помещениями и парковкой	1	144,3	Высотой до 75м*
6	Многоквартирное жилое здание строителный №6	1	969	Высотой до 55м*
7	Трансформаторная подстанция	1	25	
10	Трансформаторная подстанция	1	25	
11	Трансформаторная подстанция	1	25	
12	Многоквартирное жилое здание строителный №12	1	2157	Высотой 40-55м*
13	Многоквартирное жилое здание строителный №13 с нежилыми помещениями	1	2157	Высотой до 55м*
14	Трансформаторная подстанция	1	25	
15	Многоквартирное жилое здание (строителный №15 с нежилыми помещениями и отдельной стоящей подземн - наземной парковкой)	1	2157	Высотой 40-55м*
17	Трансформаторная подстанция	1	25	
21	Трансформаторная подстанция	1	25	
22	Многоквартирное жилое здание строителный №22 с нежилыми помещениями	1	1286	Высотой до 55м*
24	Канализационная насосная станция дождевых стоков	1	7	
26	Многоквартирное жилое здание строителный №26 с нежилыми помещениями	1	636	Высотой до 55м*
27	Многоквартирное жилое здание строителный №27 с нежилыми помещениями	1	1607	Высотой до 55м*
28	Многоквартирное жилое здание строителный №28	1	636	Высотой до 55м*
29	Многоквартирное жилое здание строителный №29	1	636	Высотой до 55м*
30	Многоквартирное жилое здание строителный №30 с нежилыми помещениями	1	1260	Высотой до 55м*
31	Многоквартирное жилое здание строителный №31 с нежилыми помещениями	1	2848	Высотой до 65м*
32	Аннулирован			
33	Аннулирован			
34	Трансформаторная подстанция	1	25	
35	Трансформаторная подстанция	1	25	
36	Трансформаторная подстанция	1	25	
37	Атмосалон	1	-	Существующее здание
38	Торговый центр	1	-	Существующее здание
Жилая группа I с отдельно стоящей подземн-наземной парковкой				
16	Многоквартирное жилое здания с нежилыми помещениями, строителный №16,18 и отдельно стоящей подземн - наземной парковкой	1	1922	Высотой 55-65м*
18				
Жилая группа II с отдельностоящими наземными парковками				
19	Многоквартирное жилое здание строителный №19 с нежилыми помещениями	1	1714	Высотой до 55м*
20	Многоквартирное жилое здание строителный №20 с нежилыми помещениями	1	2060	Высотой до 55м*
23	Многоквартирное жилое здание строителный №23 с нежилыми помещениями	1	2385	Высотой до 55м*
25	Многоквартирное жилое здание строителный №25 с нежилыми помещениями	1	1990	Высотой до 55м*
39	Аннулирован			
40	Аннулирован			
8	Многоквартирное жилое здание строителный №8 с нежилыми помещениями	1	5970	Высотой 55-75м*
Итого			45804	

* Высота здания определяется высотой расположения верхнего этажа, не считая верхнего технического этажа, а высота расположения этажа определяется разностью отметок поверхности проезда для пожарных машин и нижней границы открывающегося проема (окна) в наружной стене. Без учета технического этажа. Согласно Федеральному закону № 123-ФЗ от 22.07.2008 «Технический регламент о требованиях пожарной безопасности».

Diagram illustrating the layout of sheets for the project:

- Sheet 4.1 (top center)
- Sheet 4.3 (middle left)
- Sheet 4.2 (middle right)
- Sheet 4.4 (bottom left)
- Sheet 4.5 (bottom center, shaded orange)

Согласовано

Взам. инб. №

Лист. и дата

Инб. № подл.

Номер здания	Номер точки	Координата X	Координата Y
1	32	-3877.22	-5898.31
	33	-3870.46	-5887.30
	34	-384.951	-5853.87
	35	-3857.96	-5842.63
	36	-3856.70	-5812.21
	37	-3868.25	-5781.46
	38	-3875.96	-5775.75
	39	-3884.36	-5751.25
	40	-3918.39	-5765.70
	41	-3966.11	-5839.59
	42	-3956.19	-5847.49
2	74	-3881.72	-5612.87
	75	-3899.89	-5619.48
	76	-3905.74	-5635.55
	77	-3893.35	-5669.54
	78	-3882.71	-5669.54
	79	-3870.18	-5703.83
	80	-3884.46	-5744.97
	81	-3922.37	-5758.77
	82	-3971.18	-5836.39
	84	-4046.98	-5788.48
3	99	-4088.25	-5580.30
	100	-4115.78	-5635.70
	101	-4148.32	-5619.52
	102	-4120.67	-5656.67
	100.1	-4109.19	-5622.45
	в т.ч. сервитутного пользования согласно 29536.1-ПП		
	195	-4100.84	-5621.73
	214	-4107.01	-5618.05
	213	-4112.60	-5615.35
	212	-4118.91	-5621.84
4	211	-4140.07	-5617.70
	210	-4121.32	-5580.81
	209	-4094.92	-5593.79
	99	-4088.25	-5580.30
	102	-4120.67	-5563.67
	101	-4148.32	-5619.52
	100.1	-4109.19	-5622.45
	в т.ч. сервитутного пользования согласно 29536-ПП		
	218	-4118.45	-5575.63
	111	-3737.04	-5474.08
5	112	-3830.85	-5439.42
	113	-3715.83	-5419.96
	114	-3722.82	-5351.36
	115	-3752.82	-5319.91
	116	-3758.88	-5325.49
	117	-3780.42	-5361.27
	в т.ч. сервитутного пользования		
	264	-3774.64	-5318.74
	265	-3816.23	-5432.28
	266	-3798.29	-5451.45
6	112	-3830.85	-5439.42
	117	-3780.42	-5361.27
	118	-3770.55	-5292.15
	119	-3726.78	-5310.61
	120	-3719.19	-5318.71
	121	-3645.05	-5292.78
	2	-3732	-5198
	в т.ч. сервитутного пользования согласно 29536.1-ПП		
	119	-3726.78	-5310.61
	120	-3719.19	-5318.71
7	275.2	-3648.29	-5293.91
	275.1	-3653.14	-5288.61
	371	-3651.68	-5285.55
	372.1	-3670.68	-5264.84
	277.2	-3666.23	-5281.89
	277.1	-3685.79	-5301.72
	278	-3744.06	-5303.32
	279	-3750.11	-5296.58
	280	-3737.56	-5267.17
	281	-3747.36	-5257.60
8	282	-3725.94	-5204.60
	2	-3732	-5198
	118	-3770.55	-5292.15
	в т.ч. сервитутного пользования согласно 29536-ПП		
	274	-3678.28	-5304.40
	275	-3654.92	-5282.02
	276	-3659.21	-5277.34
	277	-3683.81	-5302.28
	97	-4011.35	-5619.73
	103	-3999.63	-5601.80
9	175	-3988.47	-5571.36
	107	-4010.26	-5563.33
	106	-4003.33	-5544.89
	104	-3981.69	-5552.87
	105	-3977.98	-5542.74
	20	-4020.78	-5507.56
	19	-4096.78	-5507.56
	18	-4104	-5530
	99	-4088.25	-5580.30
	102	-4120.67	-5563.67
10	95	-4018.47	-5630.61
	96	-4031.50	-5623.82
	98	-4025.77	-5612.34
	97	-4011.35	-5619.73
	в т.ч. сервитутного пользования		
	95	-4018.47	-5630.61
	96	-4031.50	-5623.82
	98	-4025.77	-5612.34
	97	-4011.35	-5619.73
	в т.ч. сервитутного пользования		
11	86	-4072.08	-5777.59
	87	-4077.77	-5787.46
	88	-4088.66	-5780.92
	89	-4082.96	-5771.06
	в т.ч. сервитутного пользования		
	86	-4072.08	-5777.59
	87	-4077.77	-5787.46
	88	-4088.66	-5780.92
	89	-4082.96	-5771.06
	в т.ч. сервитутного пользования согласно 29536.1-ПП		
12	108	-4032.37	-5651.86
	95	-4018.47	-5630.61
	96	-4031.50	-5623.82
	98	-4025.77	-5612.34
	99	-4088.25	-5580.30
	100.1	-4109.19	-5622.45
	108.1	-4035.81	-5658.24
	в т.ч. сервитутного пользования		
	194	-4047.23	-5651.70
	195	-4108.84	-5621.73
13	214	-4107.01	-5618.05
	206	-4046.87	-5647.13
	207	-4038.55	-5626.32
	208	-4039.08	-5621.06
	209	-4094.92	-5593.79
	99	-4088.25	-5580.30
	98	-4025.77	-5612.34
	96	-4031.50	-5623.82
	95	-4018.47	-5630.61
	108	-4032.37	-5651.86
14	100.1	-4109.19	-5622.45
	194.1	-4047.65	-5652.46
	в т.ч. сервитутного пользования согласно 29536-ПП		
	215	-4025.92	-5616.35
	219	-4092.08	-5588.00
	83	-4088.71	-5854.68
	84	-4046.98	-5788.48
	85	-4070.77	-5773.45
	90	-4056.33	-5696.35
	86	-4072.08	-5777.59
15	87	-4077.77	-5787.46
	88	-4088.66	-5780.92
	89	-4082.96	-5771.06
	91	-4082.14	-5712.95
	92	-4093.11	-5716.02
	93	-4096.33	-5703.74
	94	-4085.36	-5700.66
	108.1	-4035.81	-5658.24
	100.1	-4109.19	-5622.45
	101	-4115.78	-5635.70
16	102	-4148.32	-5619.52
	17	-4184.94	-5693.48
	16	-4164.59	-5807.02
	в т.ч. сервитутного пользования согласно 29536.1-ПП		
	101	-4148.32	-5619.52
	196	-4142.66	-5622.33
	197	-4175.18	-5688.27
	198	-4173.68	-5693.64
	199	-4165.44	-5697.69
	200	-4162.51	-5713.72
17	201	-4167.38	-5716.64
	202	-4155.33	-5782.52
	203	-4136.92	-5794.73
	204	-4145.82	-5809.65
	205	-4084.43	-5847.94
	83	-4088.71	-5854.68
	16	-4164.59	-5807.02
	17	-4184.94	-5693.48
	284	-4050.40	-5793.91
	188	-4073.28	-5779.68
18	86	-4072.08	-5777.59
	89	-4082.96	-5771.06
	88	-4088.66	-5780.92
	189	-4091.53	-5779.26
	190	-4090.39	-5761.71
	191	-4104.81	-5703.72
	192	-4094.61	-5696.68
	193	-4068.20	-5689.97
	194	-4047.23	-5651.70
	100.1	-4109.19	-5622.45
19	194.1	-4047.65	-5652.46
	90	-4056.33	-5696.35
	177	-4065.58	-5707.84
	91	-4082.14	-5712.95
	94	-4085.36	-5700.66
	93	-4096.33	-5703.74
	92	-4093.11	-5716.02
	178	-4070.83	-5756.83
	85	-4070.77	-5773.45
	84	-4046.98	-5788.48
20	95	-4018.47	-5630.61
	96	-4031.50	-5623.82
	98	-4025.77	-5612.34
	97	-4011.35	-5619.73
	в т.ч. сервитутного пользования		
	95	-4018.47	-5630.61
	96	-4031.50	-5623.82
	98	-4025.77	-5612.34
	97	-4011.35	-5619.73
	в т.ч. сервитутного пользования		
21	86	-4072.08	-5777.59
	87	-4077.77	-5787.46
	88	-4088.66	-5780.92
	89	-4082.96	-5771.06
	в т.ч. сервитутного пользования		
	86	-4072.08	-5777.59
	87	-4077.77	-5787.46
	88	-4088.66	-5780.92
	89	-4082.96	-5771.06
	в т.ч. сервитутного пользования согласно 29536.1-ПП		
22	108	-4032.37	-5651.86
	95	-4018.47	-5630.61
	96	-4031.50	-5623.82
	98	-4025.77	-5612.34
	99	-4088.25	-5580.30
	100.1	-4109.19	-5622.45
	108.1	-4035.81	-5658.24
	в т.ч. сервитутного пользования		
	194	-4047.23	-5651.70
	195	-4108.84	-5621.73
23	214	-4107.01	-5618.05
	206	-4046.87	-5647.13
	207	-4038.55	-5626.32
	208	-4039.08	-5621.06
	209	-4094.92	-5593.79
	99	-4088.25	-5580.30
	98	-4025.77	-5612.34
	96	-4031.50	-5623.82
	95	-4018.47	-5630.61
	108	-4032.37	-5651.86
24	100.1	-4109.19	-5622.45
	194.1	-4047.65	-5652.46
	в т.ч. сервитутного пользования согласно 29536-ПП		
	215	-4025.92	-5616.35
	219	-4092.08	-5588.00
	83	-4088.71	-5854.68
	84	-4046.98	-5788.48
	85	-4070.77	-5773.45
	90	-4056.33	-5696.35
	86	-4072.08	-5777.59
25	87	-4077.77	-5787.46
	88	-4088.66	-5780.92
	89	-4082.96	-5771.06
	91	-4082.14	-5712.95
	92	-4093.11	-5716.02
	93	-4096.33	-5703.74
	94	-4085.36	-5700.66
	108.1	-4035.81	-5658.24
	100.1	-4109.19	-5622.45
	101	-4115.78	-5635.70
26	102	-4148.32	-5619.52
	17	-4184.94	-5693.48
	16	-4164.59	-5807.02
	в т.ч. сервитутного пользования согласно 29536.1-ПП		
	101	-4148.32	-5619.52
	196	-4142.66	-5622.33
	197	-4175.18	-5688.27
	198	-4173.68	-5693.64
	199	-4165.44	-5697.69
	200	-4162.51	-5713.72
27	201	-4167.38	-5716.64
	202	-4155.33	-5782.52
	203	-4136.92	-5794.73
	204	-4145.82	-5809.65
	205	-4084.43	-5847.94
	83	-4088.71	-5854.