


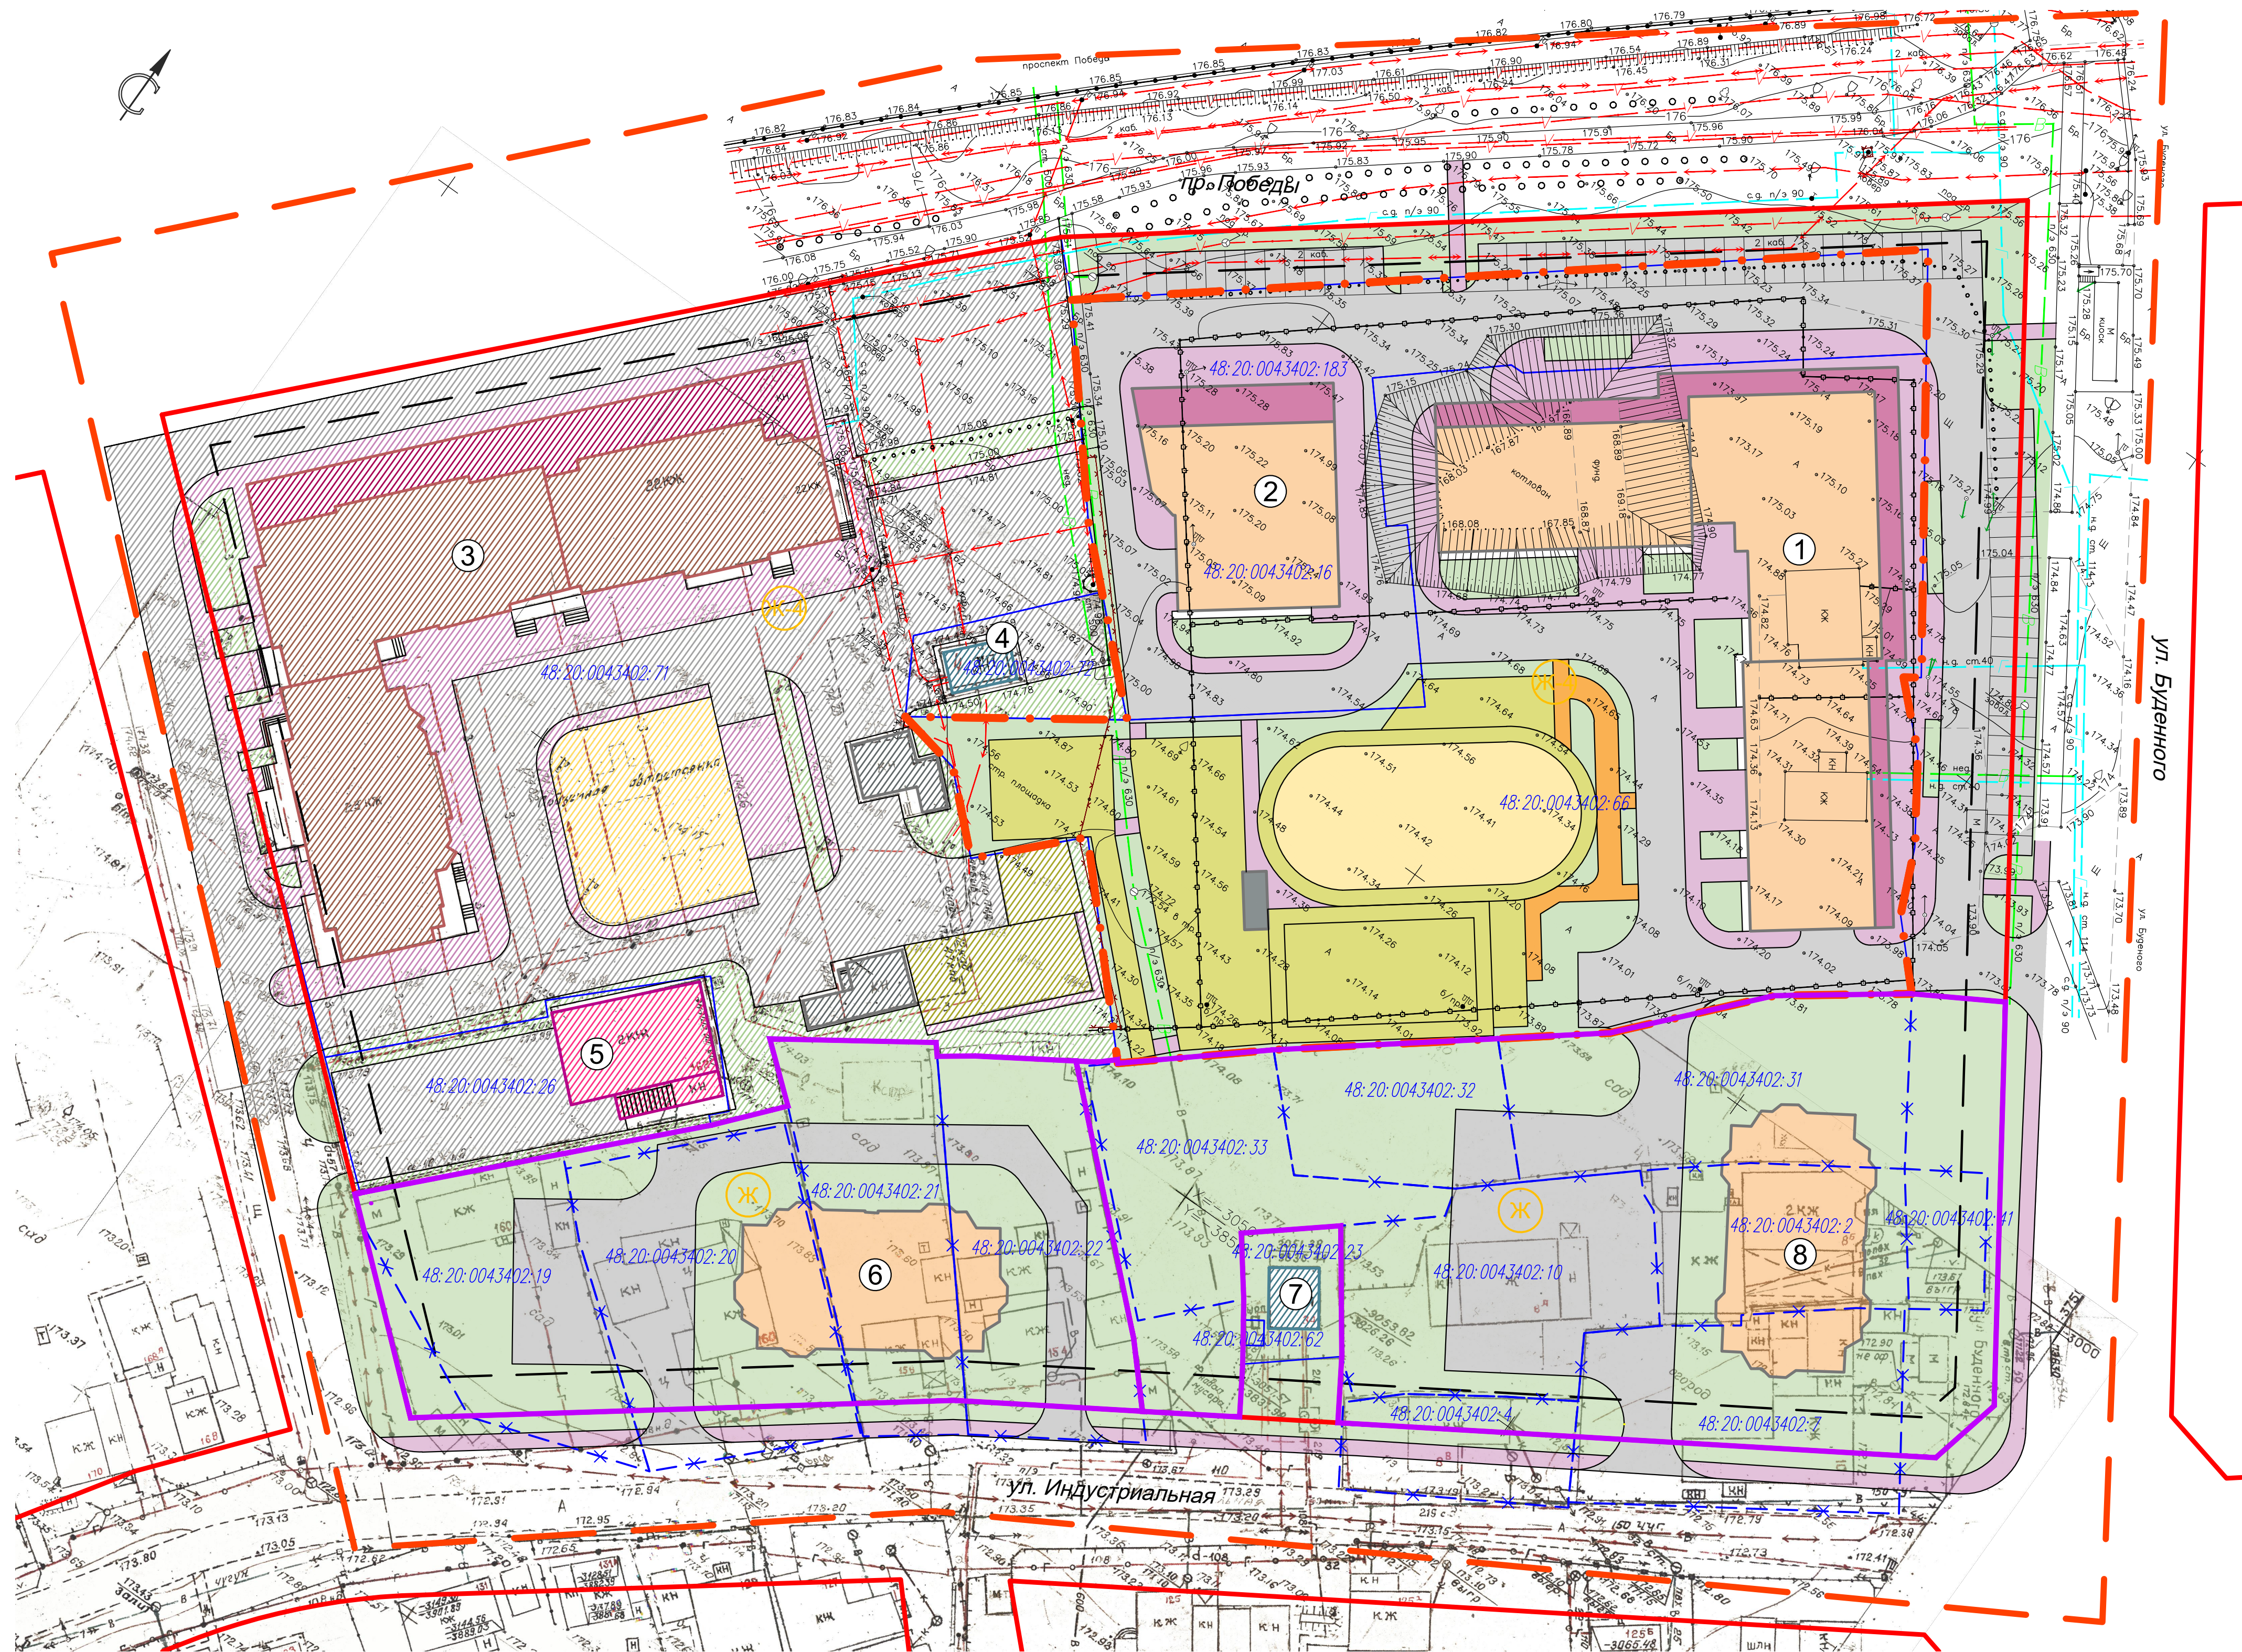

- УСЛОВНЫЕ ОБОЗНАЧЕНИЯ
- проект
- сущ.
- Граница территории для внесения изменений
- Граница проектирования
- Красные линии
- Линии регулирования застройки
- Границы существующих кадастровых участков
- Границы ликвидируемых земельных участков
- Кадастровые номера земельных участков
- Ж-4
- Ж
- Зона застройки многоквартирными жилыми домами
- Зона фасадной жилой застройки
- Многоквартирные жилые дома
- Встроенно-пристроенные объекты обслуживания
- Асфальтовое покрытие
- Плиточное покрытие
- Детская площадка
- Площадка для отдыха взрослого населения
- Площадка для занятий физкультурой
- Хозяйственная площадка
- Газоны
- Административные здания
- Инженерные сооружения
- Хозяйственные сооружения
- Границы земельных участков*

Экспликация зданий и сооружений

N п/п	Наименование	Этажность	Примечание
1	Многоквартирное жилое здание со встроенными нежилыми помещениями и подземной автостоянкой, пр-кт Победы	23–24–23	проект.
2	Многоквартирное жилое здание со встроенными нежилыми помещениями и подземной автостоянкой, пр-кт Победы	25	проект.
3	Многоэтажный многоквартирный жилой дом со встроенно-пристроенными объектами обслуживания и подземной автостоянкой, пр-кт Победы, д. 101	23–26	сущ.
4	Здание трансформаторной подстанции, пр-кт Победы		сущ.
5	Административное здание, ул. Индустриальная, д. 162	2	сущ.
6	Многоквартирное жилое здание, ул. Индустриальная	9–17	проект.*
7	Газорегуляторный пункт №34 (ГРП), ул. Индустриальная		сущ.
8	Многоквартирное жилое здание, ул. Индустриальная	9–17	проект.*

*Согласно «Проекта планировки и проекта межевания территории жилого района, ограниченного улицами Речная, Механизаторов, проспектом Победы и Октябрьским мостом, расположенного в Октябрьском округе г. Липецка, утвержденного постановлением Администрации города Липецка от 13.10.2017г. №2037.

20–21–ППМ						Внесение изменений в проект планировки и проект межевания территории жилого района, ограниченного улицами Речная, Механизаторов, проспектом Победы и Октябрьским мостом, расположенного в Октябрьском округе города Липецка		
Изм.	Колуч.	Лист	№ док.	Подпись	Дата	Основная часть проекта	Страница	Лист
Разработал	Голубов		01.2022		01.2022		П	1
Проверил	Дедюкин					План красных линий (основной чертеж).	000 СЗ "Строймаштер"	
ГИП	Старик				01.2022	М:500		