


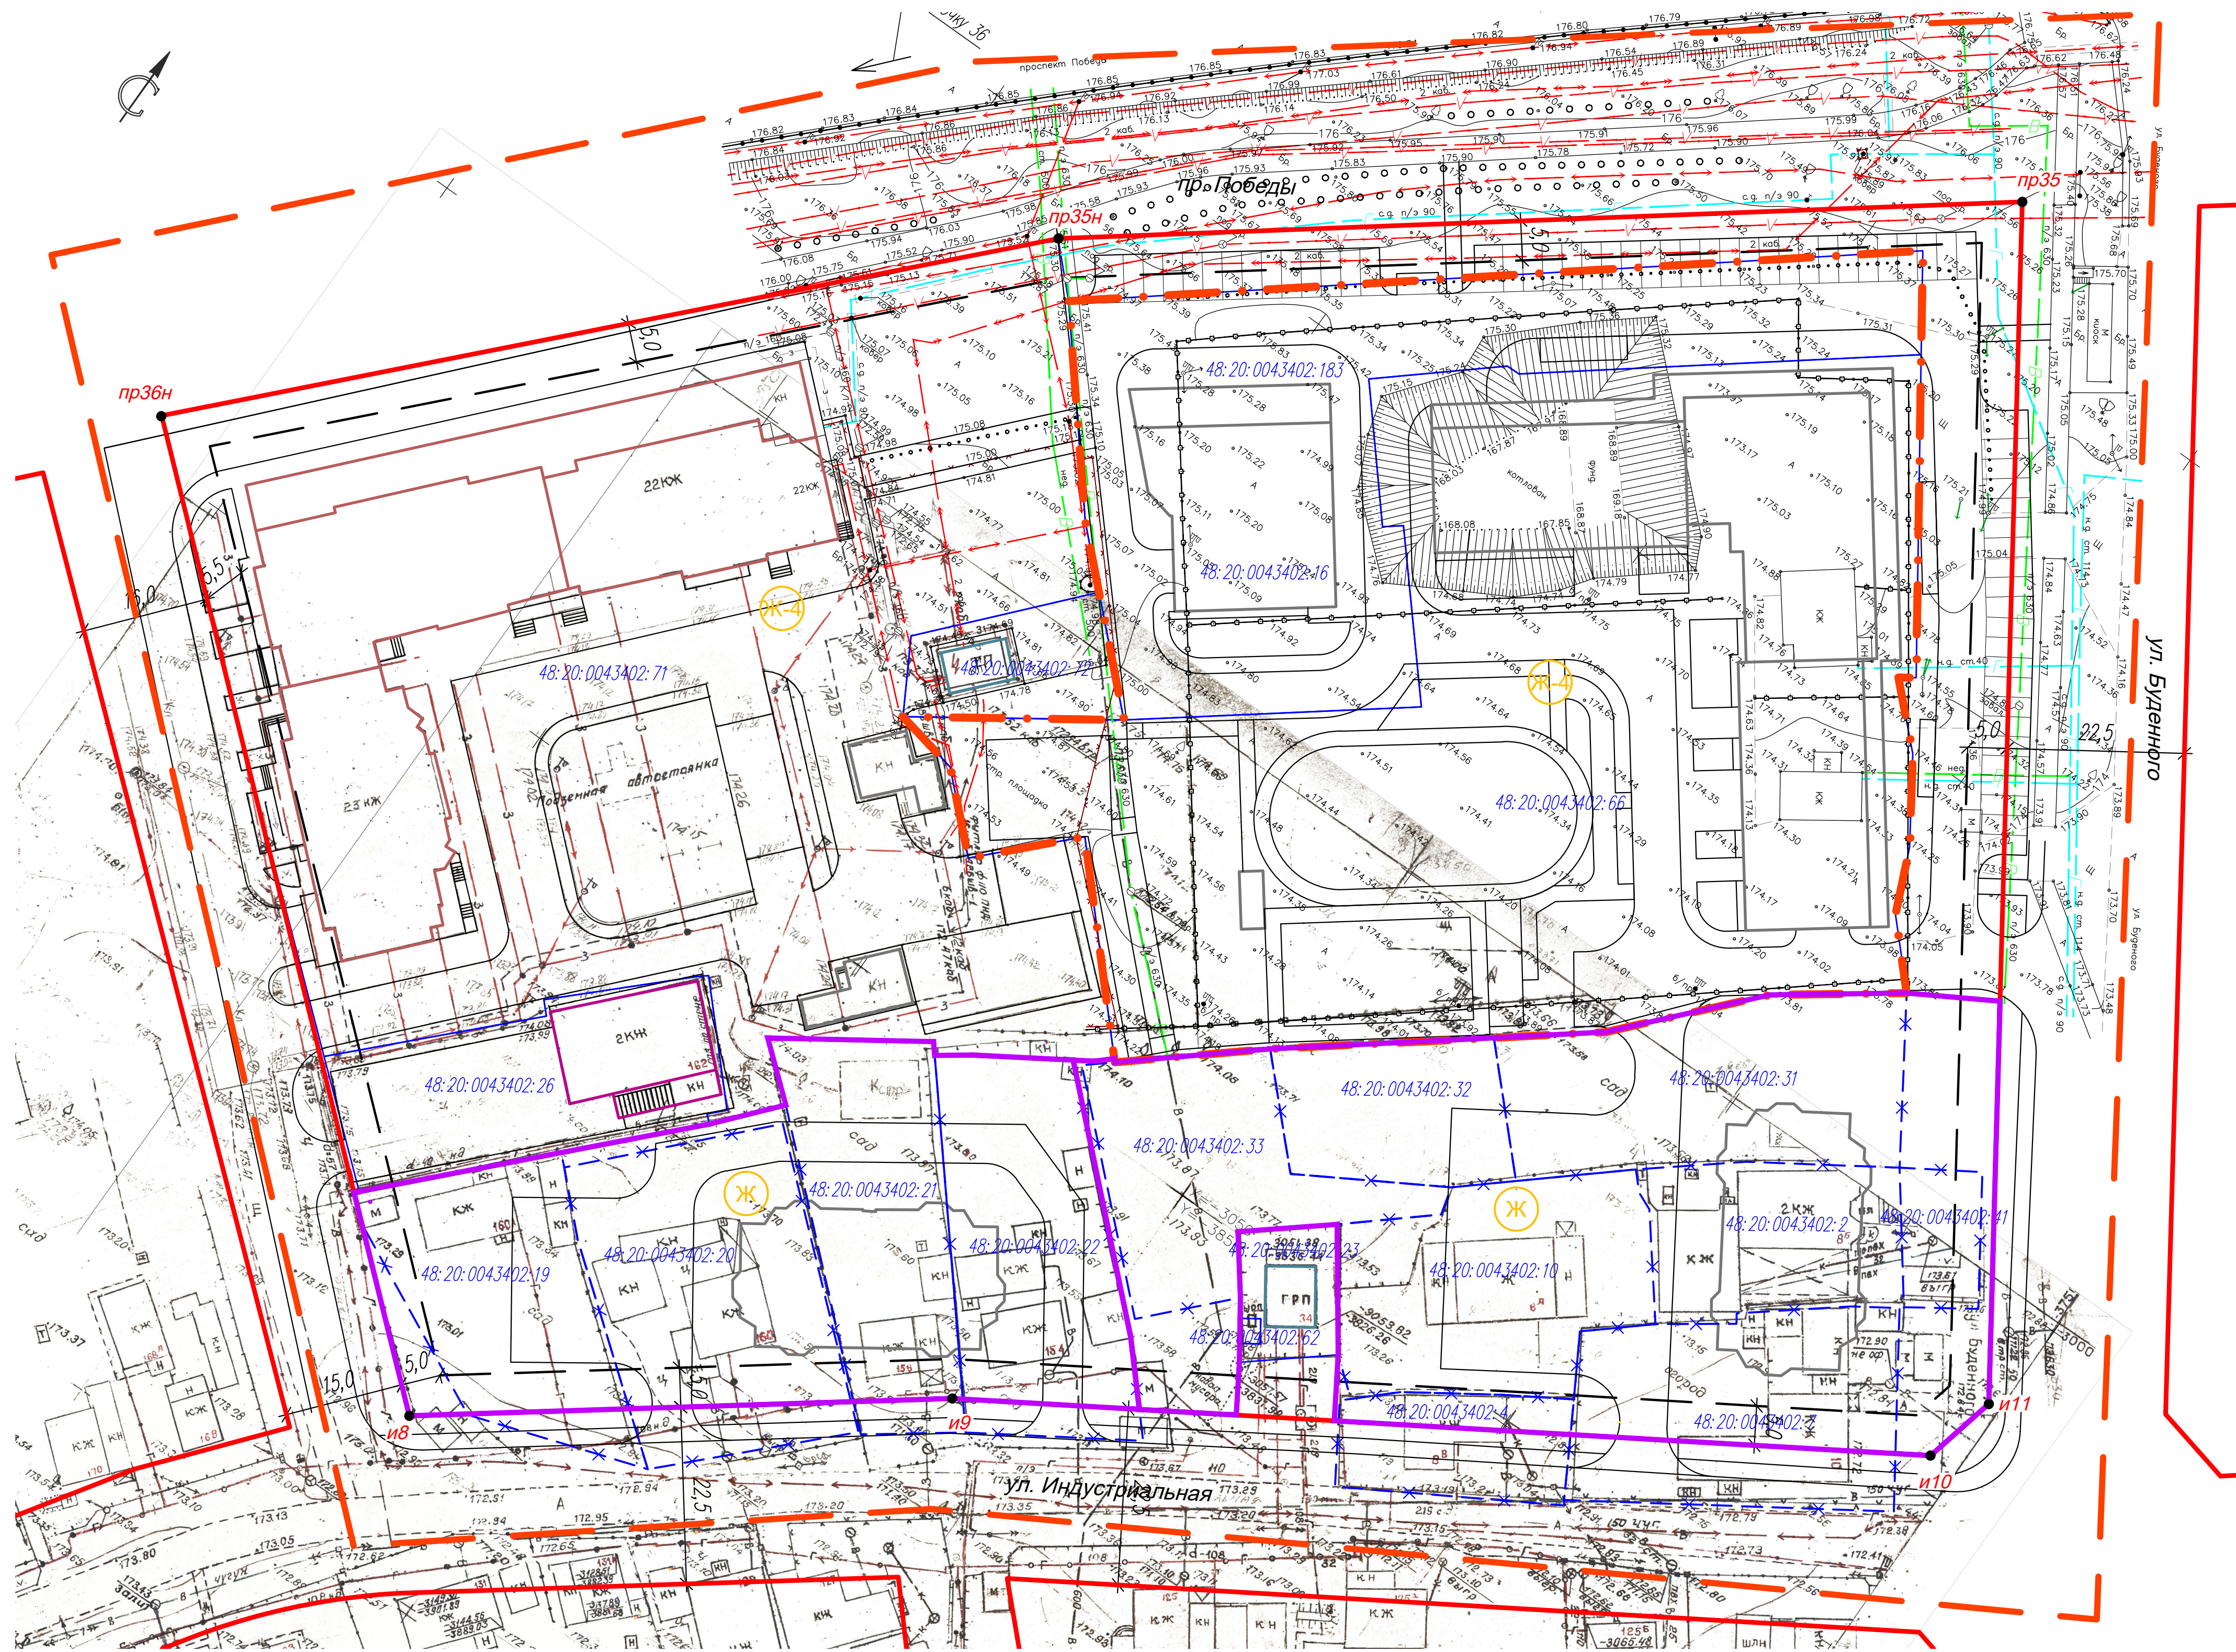

Ведомость координат точек красных линий, МСК-48

Номер точки	Координата X, м	Координата Y, м
пр36н	415836,892	1321813,34
и8	415753,362	1321913,75
и9	415795,908	1321967,875
и10	415863,535	1322072,037
и11	415873,188	1322074,117
пр35	415998,454	1321987,251
пр35н	415922,328	1321891,602

УСЛОВНЫЕ ОБОЗНАЧЕНИЯ

- проект

сущ.

Граница территории для внесения изменений

Граница проектирования

Красные линии

Линии регулирования застройки

Границы существующих кадастровых участков

Границы ликвидируемых земельных участков

Кадастровые номера земельных участков

Зона застройки многоквартирными жилыми домами

Зона фасадной жилой застройки

Многоквартирные жилые дома

Административные здания

Инженерные сооружения

Хозяйственные сооружения

Координаты угловых точек красных линий

Границы земельных участков*

*Согласно «Проекта планировки и проекта межевания территории жилого района, ограниченного улицами Речная, Механизаторов, проспектом Победы и Октябрьским мостом, расположенного в Октябрьском округе г. Липецка, утвержденного постановлением Администрации города Липецка от 13.10.2017г. №2037.

Составлена					
Проц. и дата					
Взам. инд. №					
Инв. № подл.					

						20-21-ППМ				
						Внесение изменений в проект планировки и проект межевания территории жилого района, ограниченного улицами Речная, Механизаторов, проспектом Победы и Октябрьским мостом, расположенного в Октябрьском округе города Липецка				
Изм.	Кодуч.	Лист	№ док.	Подпись	Дата					
Разработал	Голубов				01.2022	Основная часть проекта		Стадия	Лист	Листов
Проверил	Дедюкин				01.2022			п	2	
ГИП	Старых				01.2022	Разбивочный чертеж красных линий. М1:500		000 СЗ "Строймастер"		