


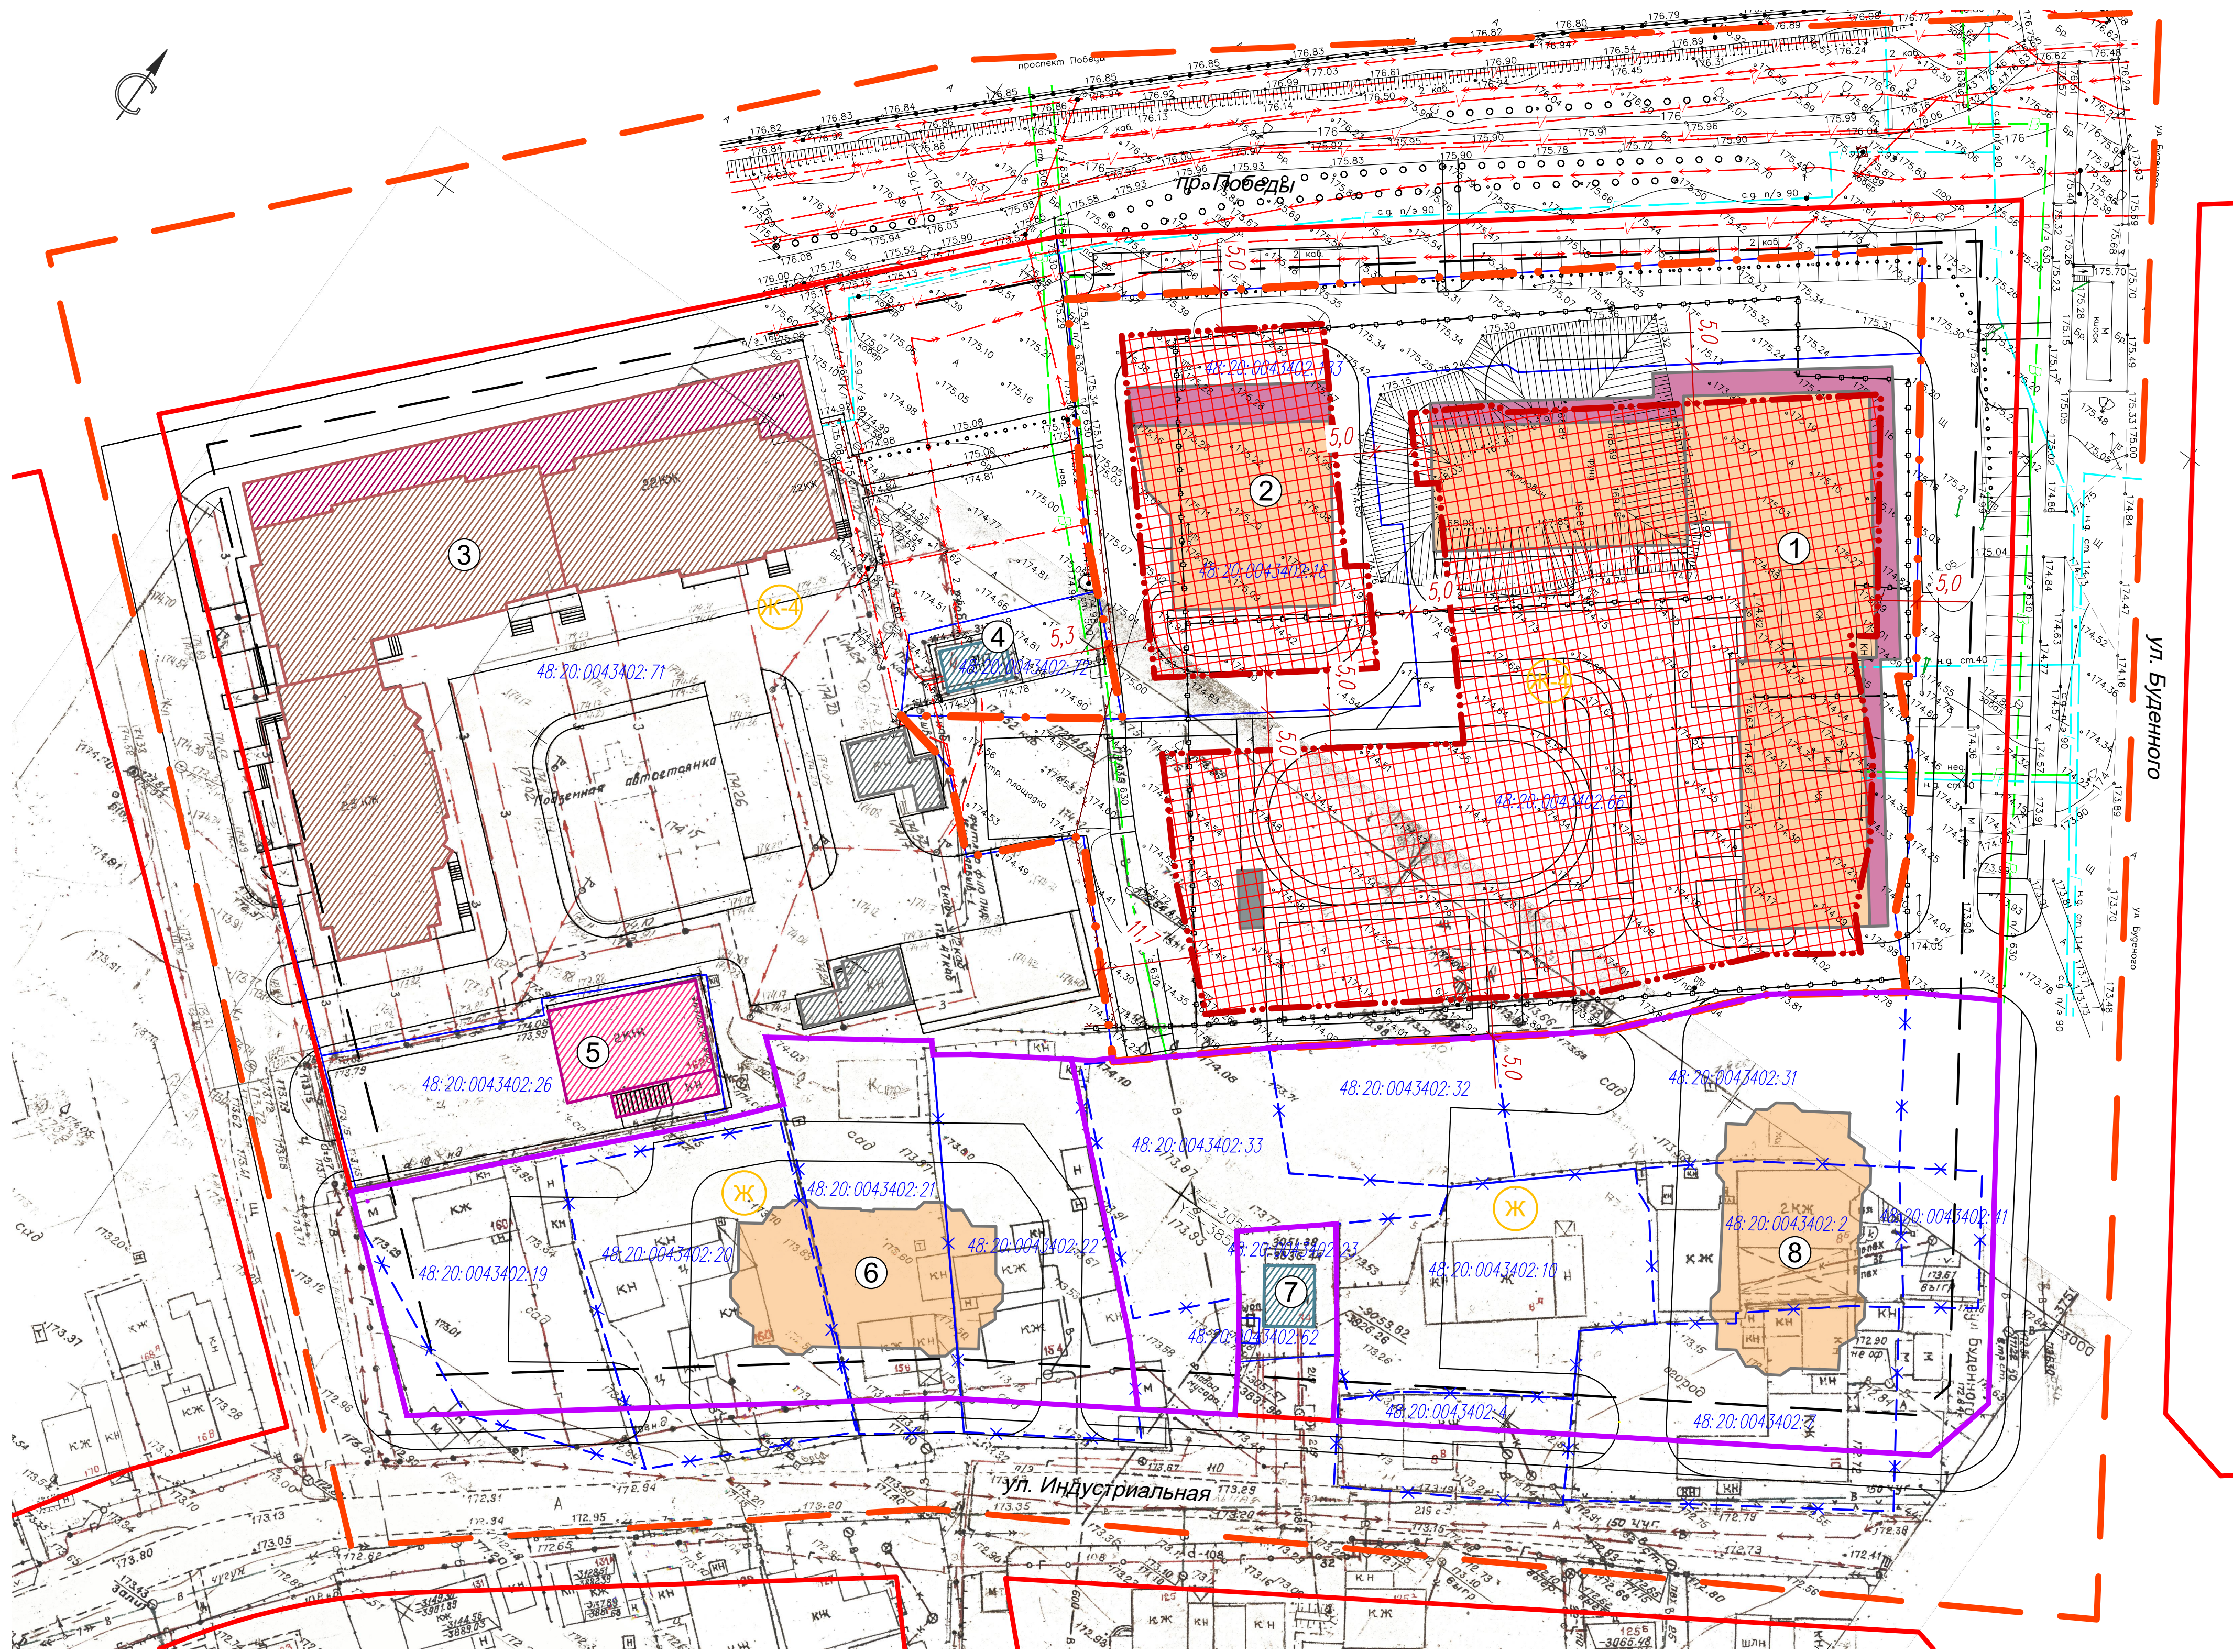

- УСЛОВНЫЕ ОБОЗНАЧЕНИЯ
- | | | |
|--------|------|---|
| проект | сущ. | |
| — | — | Граница территории для внесения изменений |
| — | — | Граница проектирования |
| — | — | Красные линии |
| — | — | Линии регулирования застройки |
| — | — | Границы существующих кадастровых участков |
| — | — | Границы ликвидируемых земельных участков |
| — | — | Кадастровые номера земельных участков |
| — | — | Зона застройки многоквартирными жилыми домами |
| — | — | Зона фасадной жилой застройки |
| — | — | Многоквартирные жилые дома |
| — | — | Встроенно-пристроенные объекты обслуживания |
| — | — | Административные здания |
| — | — | Инженерные сооружения |
| — | — | Хозяйственные сооружения |
| — | — | Границы земельных участков* |
| — | — | Границы зон размещения объектов капитального строительства |
| — | — | Проектные привязки зоны размещения объекта капитального строительства |

Экспликация зданий и сооружений

N п/п	Наименование	Этажность	Примечание
1	Многоквартирное жилое здание со встроенными нежилыми помещениями и подземной автостоянкой, пр-кт Победы	23–24–23	проект.
2	Многоквартирное жилое здание со встроенными нежилыми помещениями и подземной автостоянкой, пр-кт Победы	25	проект.
3	Многоэтажный многоквартирный жилой дом со встроенно-пристроенными объектами обслуживания и подземной автостоянкой, пр-кт Победы, д. 101	23–26	сущ.
4	Здание трансформаторной подстанции, пр-кт Победы		сущ.
5	Административное здание, ул. Индустриальная, д. 162	2	сущ.
6	Многоквартирное жилое здание, ул. Индустриальная	9–17	проект.*
7	Газорегуляторный пункт №34 (ГРП), ул. Индустриальная		сущ.
8	Многоквартирное жилое здание, ул. Индустриальная	9–17	проект.*

*Согласно «Проекта планировки и проекта межевания территории жилого района, ограниченного улицами Речная, Механизаторов, проспектом Победы и Октябрьским мостом, расположенного в Октябрьском округе г. Липецка, утвержденного постановлением Администрации города Липецка от 13.10.2017г. №2037.

20–21–ППМ					
Внесение изменений в проект планировки и проект межевания территории жилого района, ограниченного улицами Речная, Механизаторов, проспектом Победы и Октябрьским мостом, расположенного в Октябрьском округе города Липецка					
Изм.	Колуч.	Лист	№ док.	Подпись	Дата
Разработал	Голубов		01.2022		
Проверил	Дедюкин		01.2022		
Основная часть проекта				Страница	Лист
Чертеж границ зон планируемого размещения объектов капитального строительства				П	3
М:500				000 СЗ "Строймашер"	
ГИП	Старик		01.2022		