


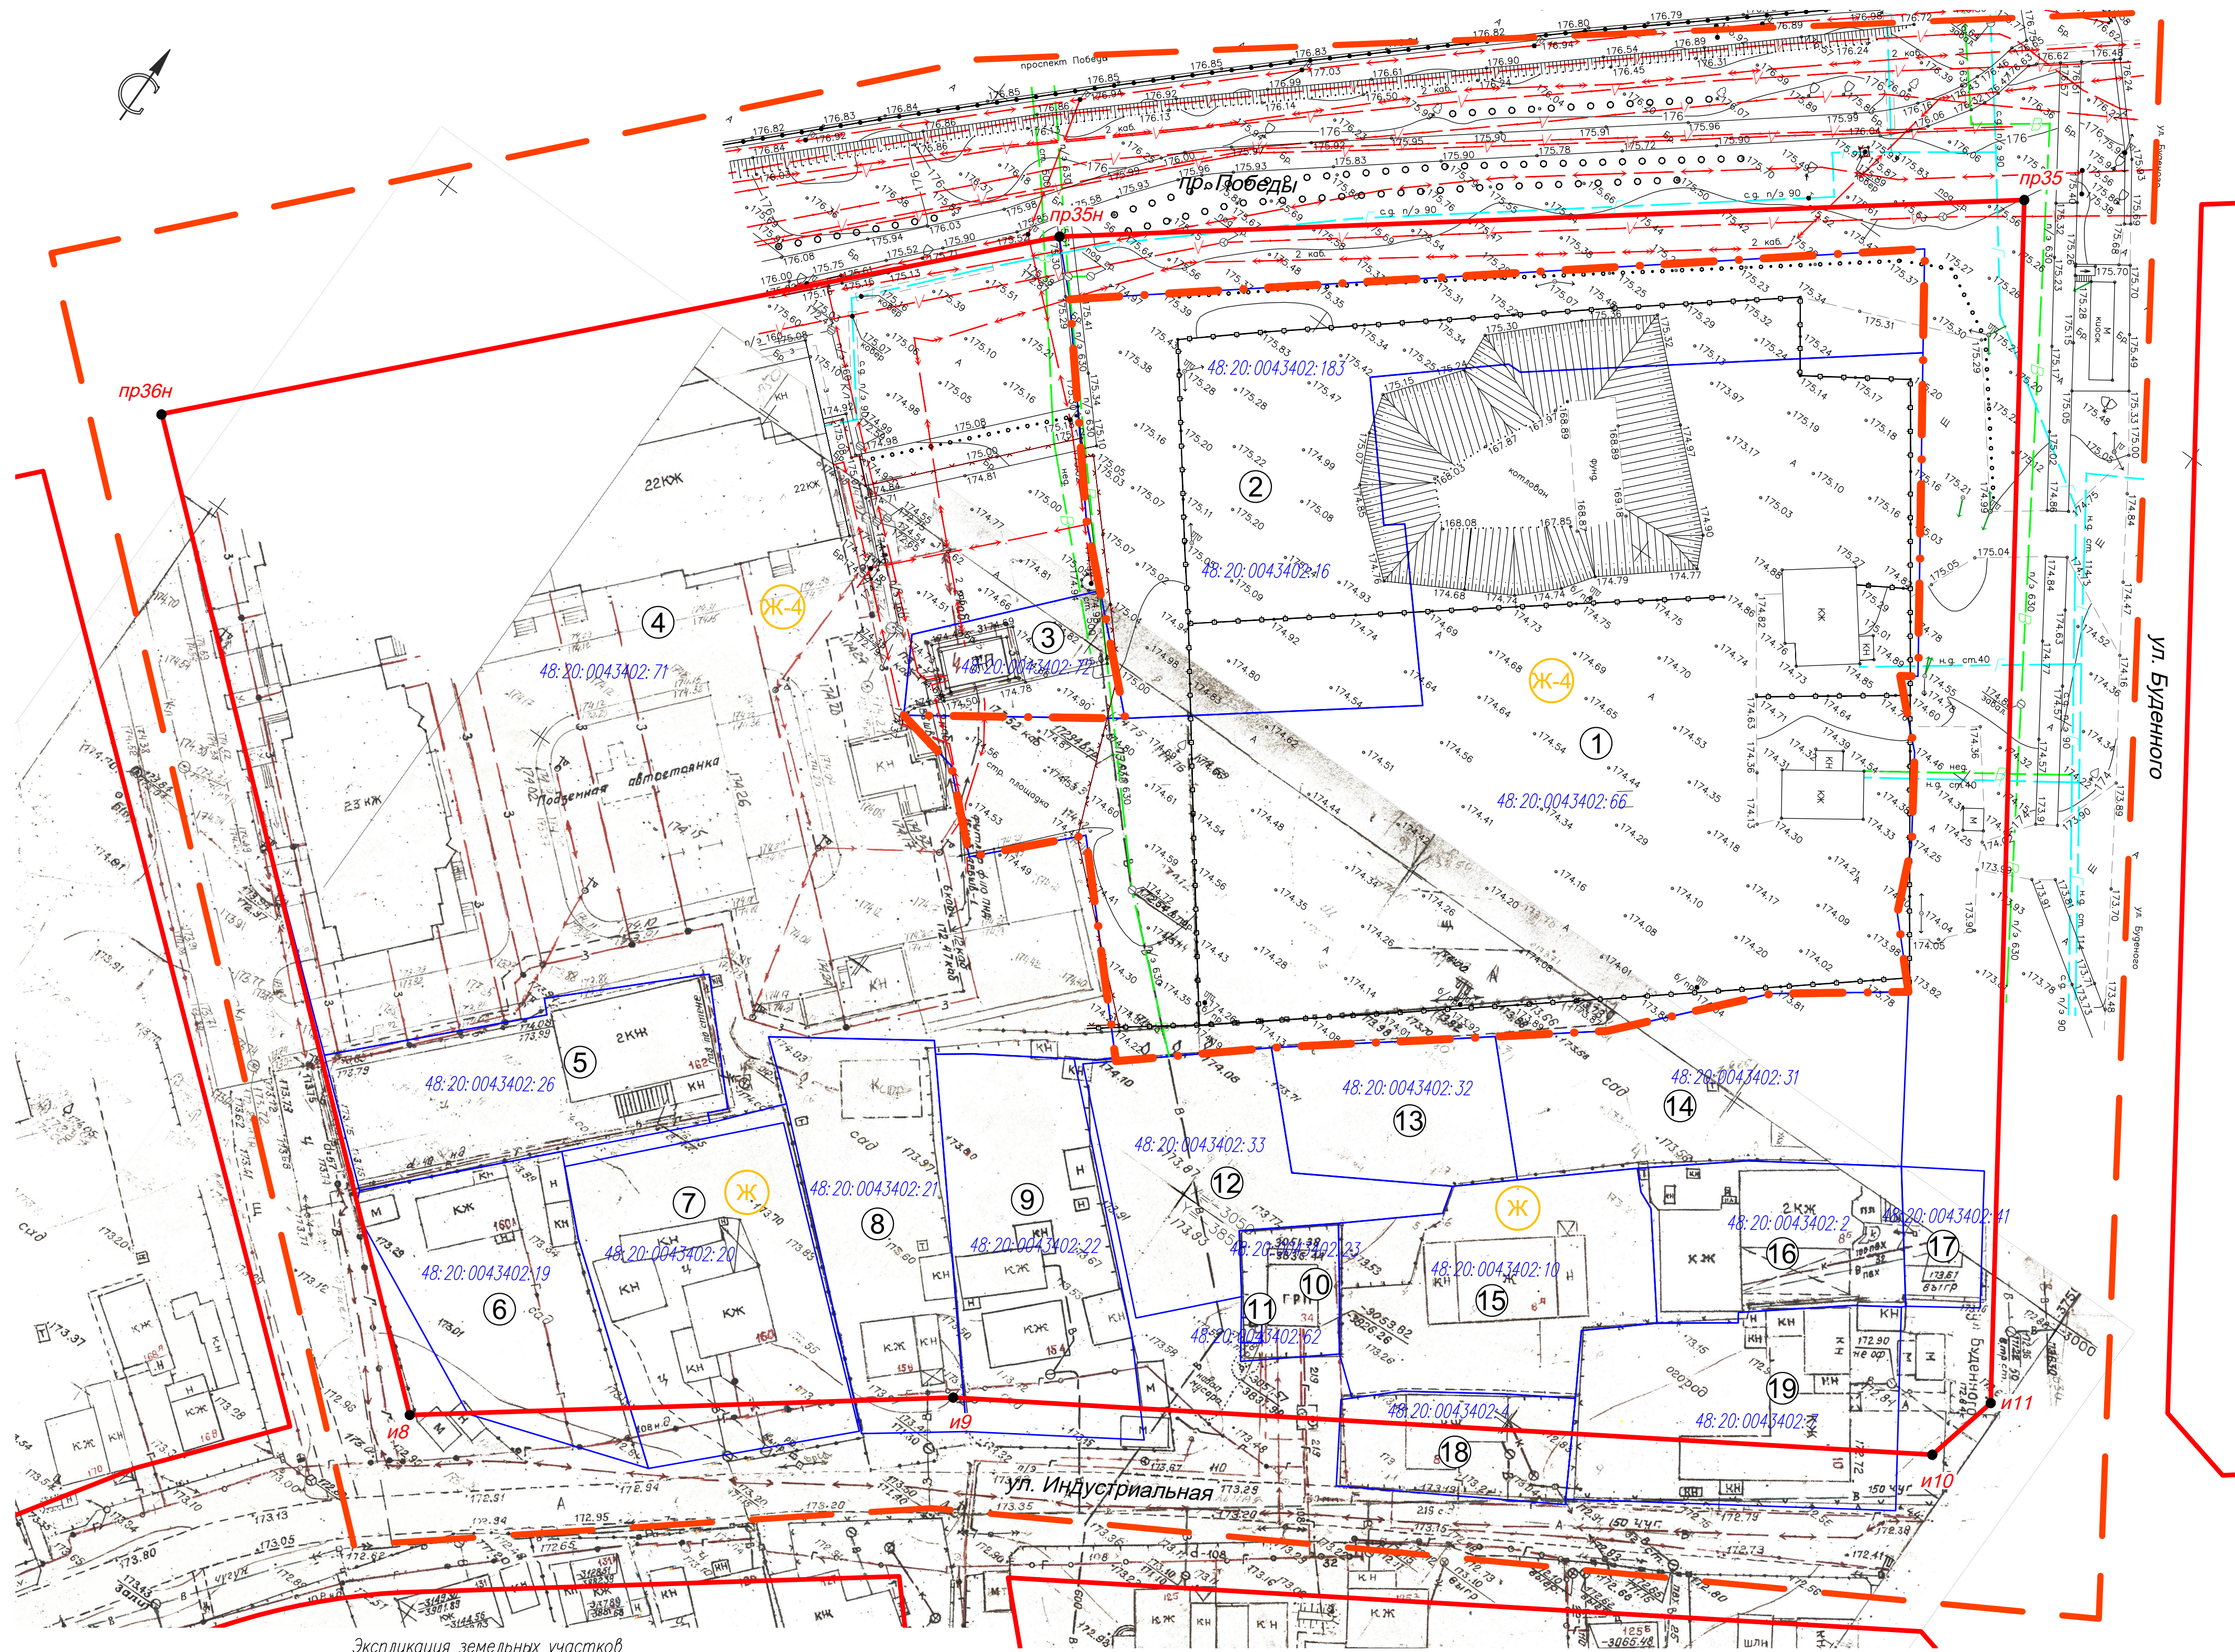

Ведомость координат точек красных линий,
МСК-48

Номер точки	Координата X, м	Координата Y, м
пр36н	415836,892	1321813,34
и8	415753,362	1321913,75
и9	415795,908	1321967,875
и10	415863,535	1322072,037
и11	415873,188	1322074,117
пр35	415998,454	1321987,251
пр35н	415922,328	1321891,602

УСЛОВНЫЕ ОБОЗНАЧЕНИЯ

- Граница территории для внесения изменений
- Граница проектирования
- Красные линии
- Границы существующих кадастровых участков
- 48:20:0043402:66 Кадастровые номера земельных участков
- ЖК-4 Зона застройки многоквартирными жилыми домами
- Ж Зона фасадной жилой застройки
- и11 Координаты угловых точек существующих красных линий
- Существующие сети в границах проектирования
- В Водопровод
- Г Газопровод

Экспликация земельных участков

Рабочий номер по схеме	Адрес земельного участка	Кадастровый номер исходного земельного участка	Правообладатель земельного участка	Категория земель	Вид разрешенного использования	Площадь земельного участка, кв.м
1	Липецкая область, г. Липецк, ул. Буденного, д. 4, г. 6	48:20:0043402:66	Частная собственность	Земли населенных пунктов	для многоквартирных жилых домов	7327
2	Российская Федерация, Липецкая область, городской округ город Липецк, г. Липецк	48:20:0043402:183	-		для многоквартирного жилого здания с подземной автостоянкой и нежилыми помещениями	2924
3	Российская Федерация, Липецкая обл., г. Липецк, пр-кт Победы	48:20:0043402:72	-		для здания трансформаторной подстанции	343
4	Российская Федерация, Липецкая обл., г. Липецк, пр-кт Победы	48:20:0043402:71	Частная собственность		для многоквартирного жилого дома со встроенно-пристроенными объектами обслуживания и подземной автостоянкой	9214
5	Липецкая обл., г. Липецк, ул. Индустриальная, 162	48:20:0043402:26	Частная собственность		административные здания	881
6	Липецкая область, г. Липецк, ул. Индустриальная, г. 160 "а"	48:20:0043402:19	Частная собственность		для индивидуального жилого дома усадебного типа и хозяйственных построек	822
7	обл. Липецкая, г. Липецк, ул. Индустриальная, дом 160	48:20:0043402:20	-		для индивидуального жилого дома усадебного типа и хозяйственных построек	1119
8	обл. Липецкая, г. Липецк, ул. Индустриальная, дом 156	48:20:0043402:21	-		для индивидуального жилого дома	849
9	Липецкая обл., г. Липецк, ул. Индустриальная, г. 154	48:20:0043402:22	-		для индивидуального жилого дома	979
10	Липецкая обл., г. Липецк, ул. Индустриальная	48:20:0043402:23	-		для газорегуляторного пункта №34 (ГРП)	198

Экспликация земельных участков

Рабочий номер по схеме	Адрес земельного участка	Кадастровый номер земельного участка	Правообладатель земельного участка	Категория земель	Вид разрешенного использования	Площадь земельного участка, кв.м
11	Липецкая обл., г. Липецк, ул. Индустриальная, сооружение 154	48:20:0043402:62	-	Земли населенных пунктов	под сооружением шлангового регуляторного пункта газопровода среднего и низкого давления	8
12	Липецкая обл., г. Липецк, ул. Буденного, прилегающий к домовладению 8	48:20:0043402:33	-		для ведения садового хозяйства	763
13	Липецкая область, городской округ город Липецк, город Липецк, улица Буденного, земельный участок 8	48:20:0043402:32	Частная собственность		для индивидуального жилого дома усадебного типа и хозяйственных построек (Участок Б)	500
14	Липецкая область, городской округ город Липецк, город Липецк, улица Буденного, земельный участок 8	48:20:0043402:31	Частная собственность		для индивидуального жилого дома усадебного типа и хозяйственных построек (Участок А)	1000
15	Липецкая обл., г. Липецк, ул. Буденного, дом 8а	48:20:0043402:10	-		для индивидуального жилищного строительства	933
16	Липецкая область, г. Липецк, ул. Буденного, г. 8 "б"	48:20:0043402:2	Частная собственность		для домовладения	606
17	Липецкая обл., г. Липецк, ул. Буденного, прилегающий к домовладению №86	48:20:0043402:41	-		для ведения садового хозяйства	174
18	обл. Липецкая, г. Липецк, ул. Буденного, дом 8 "в"	48:20:0043402:4	-		для индивидуального жилого дома усадебного типа и хозяйственных построек	376
19	обл. Липецкая, г. Липецк, ул. Буденного, дом 10	48:20:0043402:7	-		для индивидуального жилого дома усадебного типа	981

20-21-ПППМ					
Внесение изменений в проект планировки и проект межевания территории жилого района, ограниченного улицами Речная, Механизаторов, проспектом Победы и Октябрьским мостом, расположенного в Октябрьском округе города Липецка					
Изм.	Колуч.	Лист	№ док.	Подпись	Дата
Разработал	Голубов	01.2022	Материалы по обновлению проекта		
Проверил	Дедюкин	01.2022			
Схема использования территории в период подготовки проекта планировки территории (опорный план). М:500					000 СЗ "Стройтек"
ГИП	Старик	01.2022			