


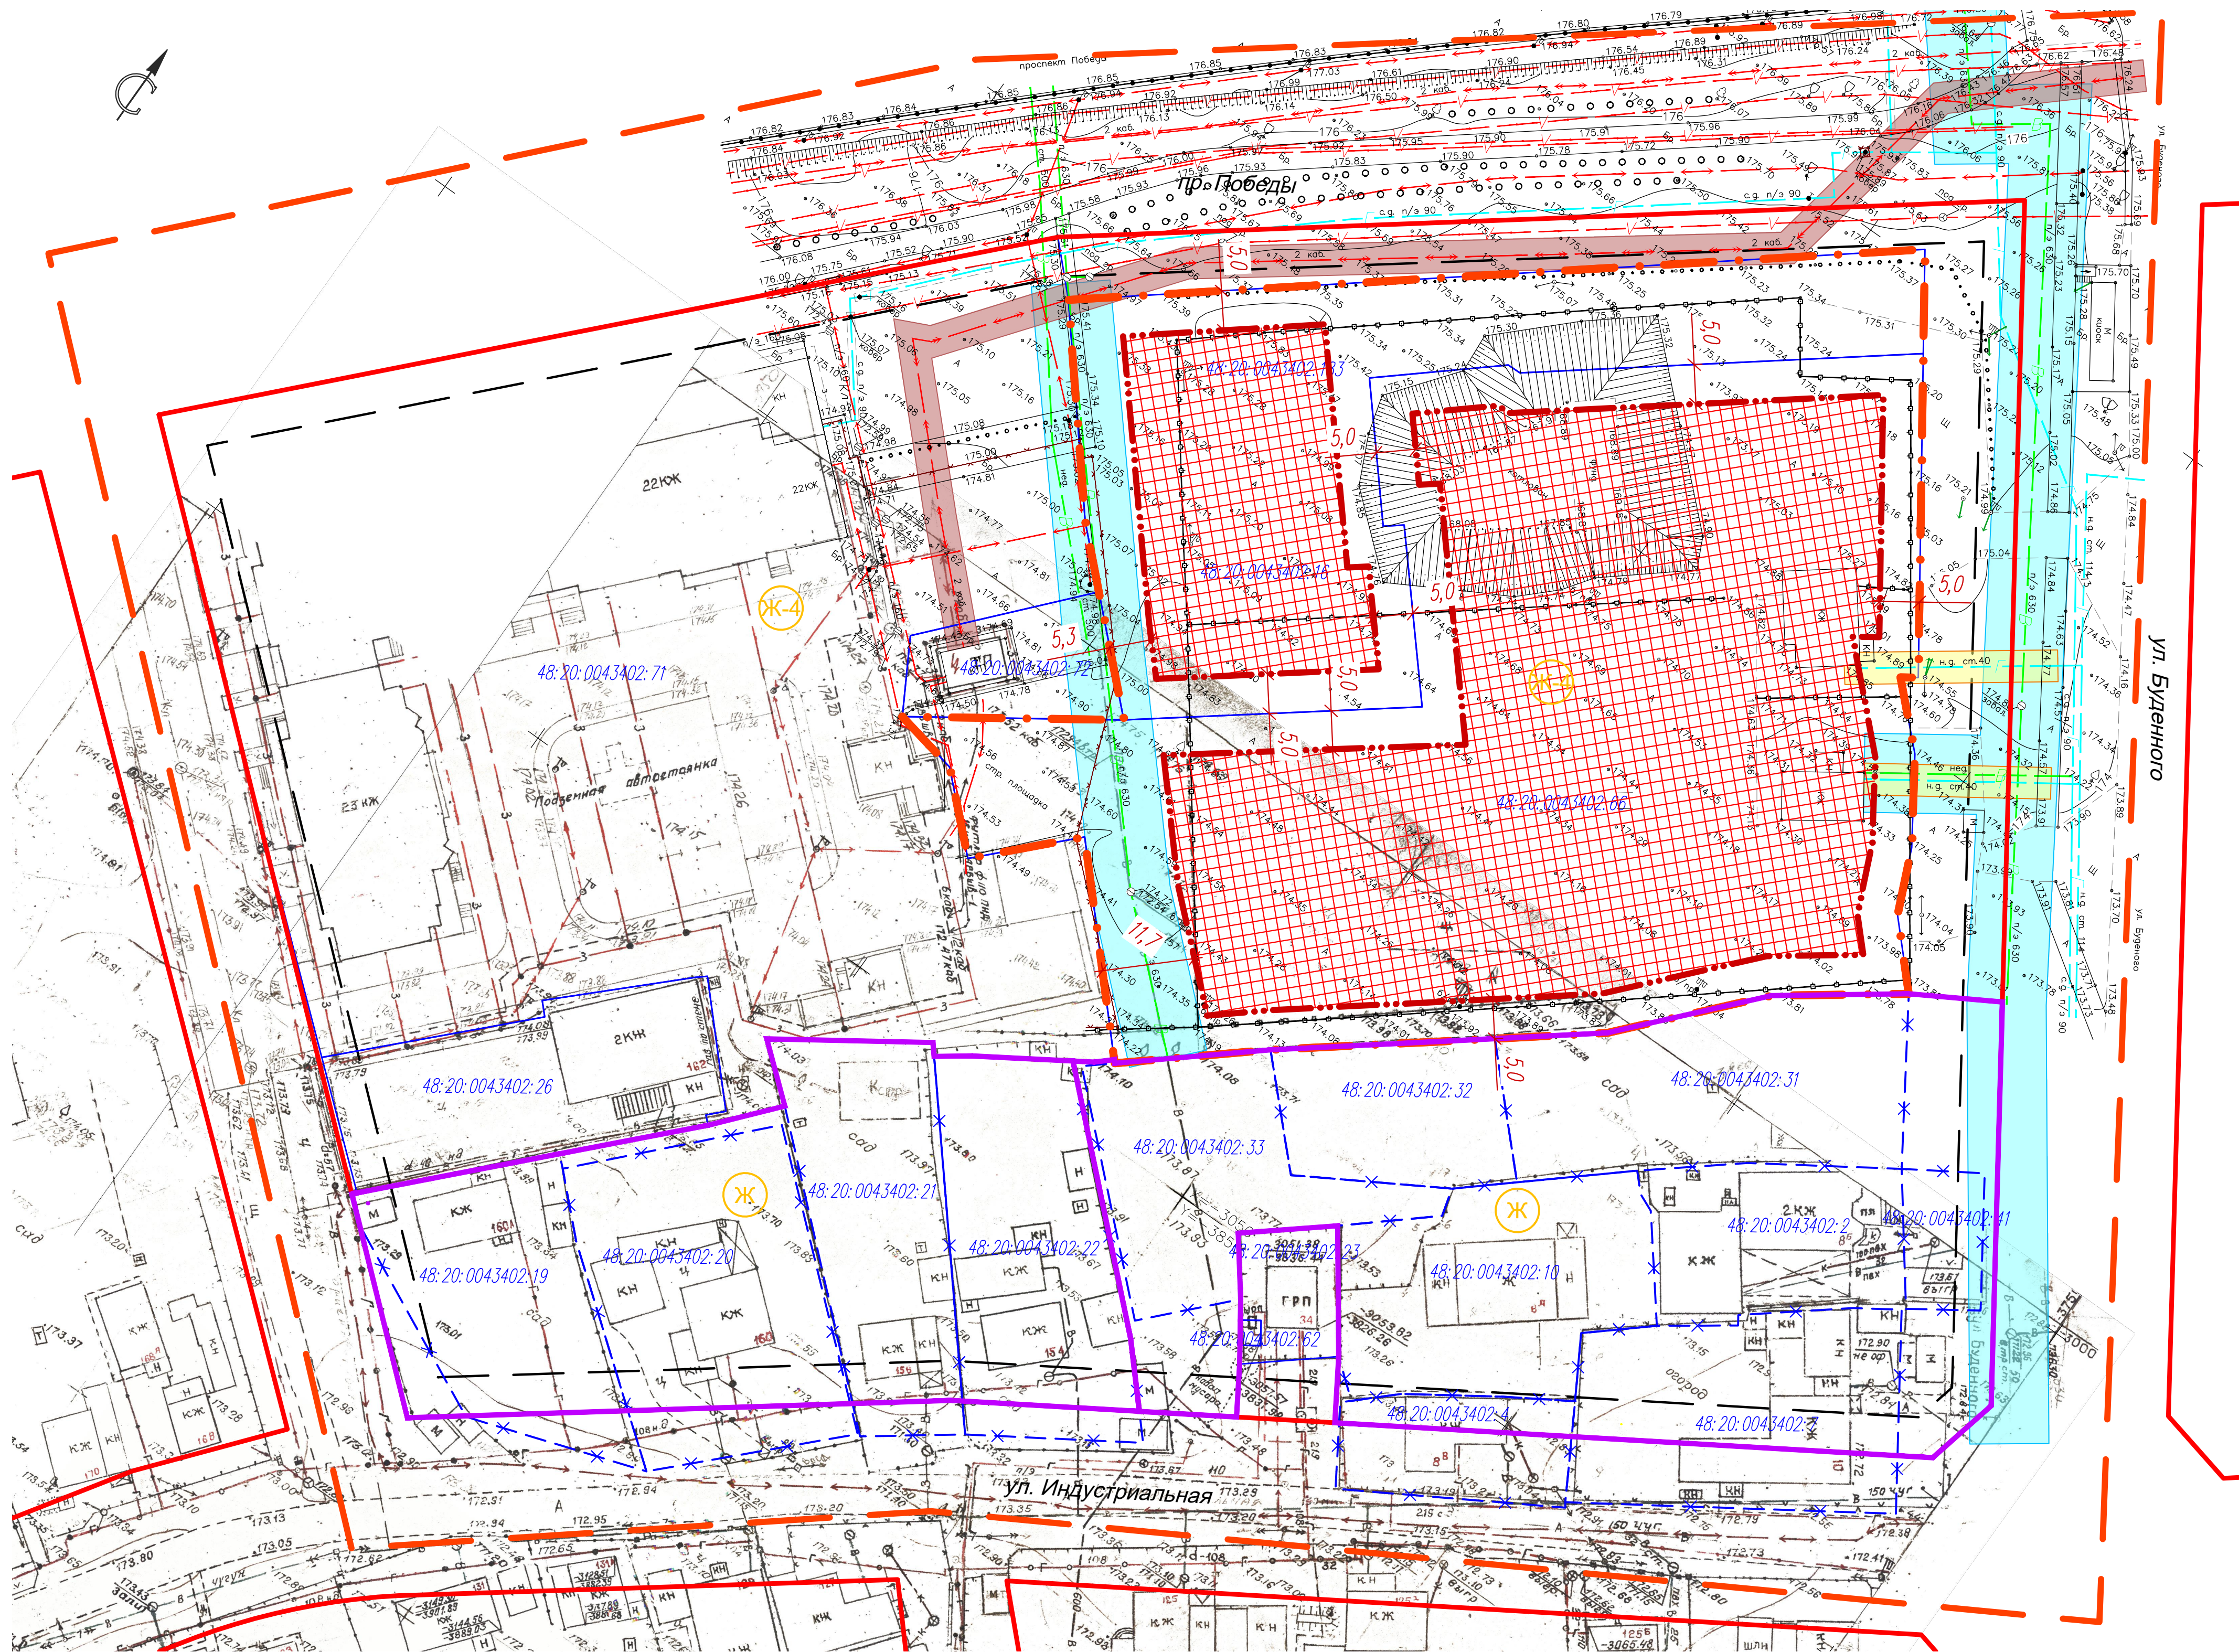

- УСЛОВНЫЕ ОБОЗНАЧЕНИЯ
- | | | |
|--------|------|---|
| проект | сущ. | |
| — | — | Граница территории для внесения изменений |
| — | — | Граница проектирования |
| — | — | Красные линии |
| — | — | Линии регулирования застройки |
| — | — | Границы существующих кадастровых участков |
| — | — | Границы ликвидируемых земельных участков |
| — | — | Кадастровые номера земельных участков |
| — | — | Охранные зоны сетей водопровода |
| — | — | Охранные зоны сетей газопровода |
| — | — | Охранные зоны ЛЭП |
| — | — | Зона застройки многоквартирными жилыми домами |
| — | — | Зона фасадной жилой застройки |
| — | — | Границы земельных участков* |
| — | — | Границы зон размещения объектов капитального строительства |
| — | — | Проектные прикидки зоны размещения объекта капитального строительства |

Примечание:
В границе проектируемой территории объекты культурного наследия и ООПТ отсутствуют.

*Согласно «Проекта планировки и проекта межевания территории жилого района, ограниченного улицами Речная, Механизаторов, проспектом Победы и Октябрьским мостом, расположенного в Октябрьском округе г. Липецка, утвержденного постановлением Администрации города Липецка от 13.10.2017г. №2037.

20-21-ППМ					
Внесение изменений в проект планировки и проект межевания территории жилого района, ограниченного улицами Речная, Механизаторов, проспектом Победы и Октябрьским мостом, расположенного в Октябрьском округе города Липецка					
Изм.	Колуч.	Лист	№ док.	Подпись	Дата
Разработал	Голубов	01.2022	Материалы по обоснованию проекта		
Проверил	Дедюкин	01.2022	Чертеж границ зон планируемого размещения объектов капитального строительства		
ГИП	Старик	01.2022	М: 500		
000 СЗ "Строймастер"				Формат А1	