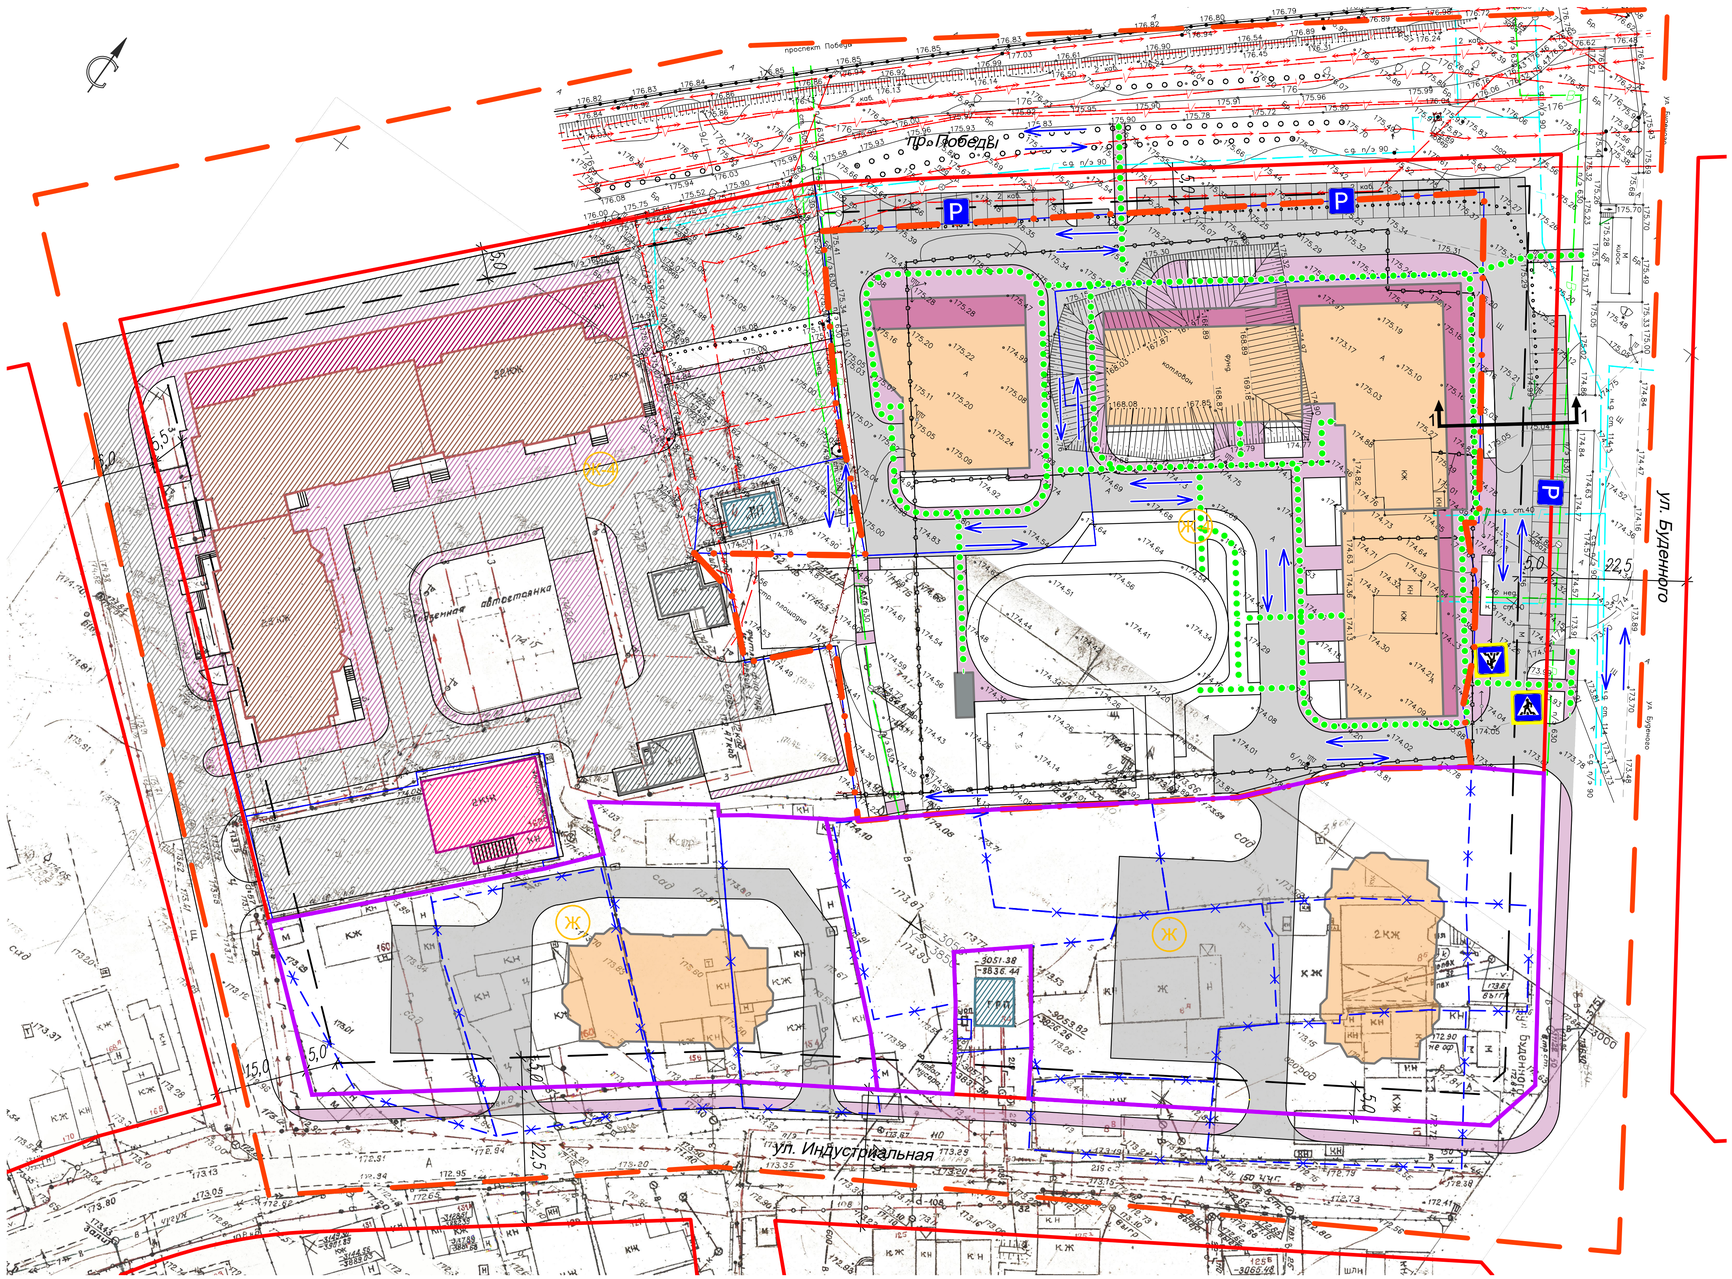

УСЛОВНЫЕ ОБОЗНАЧЕНИЯ

проект.	сущ.	
		Граница территории для внесения изменений
		Граница проектирования
		Красные линии
		Линии регулирования застройки
		Границы существующих кадастровых участков
		Границы ликвидируемых земельных участков
48:20:0043402:66		Кадастровые номера земельных участков
ЖК-4		Зона застройки многоэтажными жилыми домами
Ж		Зона фасадной жилой застройки
		Многоквартирные жилые дома
		Встроено-пристроенные объекты обслуживания
		Административные здания
		Инженерные сооружения
		Хозяйственные сооружения
		Асфальтовое покрытие
		Плиточное покрытие
		Границы земельных участков*
		Направление движения транспортных средств
		Основные пути пешеходного движения
		Парковки автотранспорта
		Пешеходный переход

*Согласно «Проекта планировки и проекта межевания территории жилого района, ограниченного улицами Речная, Механизаторов, проспектом Победы и Октябрьским мостом, расположенного в Октябрьском округе г. Липецка», утвержденного постановлением Администрации города Липецка от 13.10.2017г. №2037.

Проектируемый поперечный профиль жилой улицы (1–1)

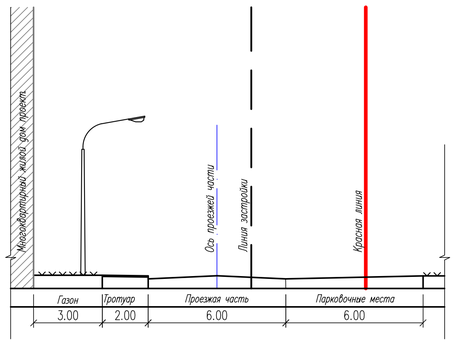

Изм.	Кол.уч.	Лист	№док.	Подпись	Дата	20–21–ППиПМ			
						Внесение изменений в проект планировки и проект межевания территории жилого района, ограниченного улицами Речная, Механизаторов, проспектом Победы и Октябрьским мостом, расположенного в Октябрьском округе города Липецка			
Разработал		Голубов			01.2022	Материалы по обоснованию проекта	Стадия	Лист	Листов
Проверил		Дедюхин			01.2022		П	4	
ГИП		Старых			01.2022	Схема организации движения транспорта и пешеходов. М1:500	ООО СЗ "Строймастер"		

Формат А1

Согласовано

Взам. инв. №

Подп. и дата

Инв. № подл.