


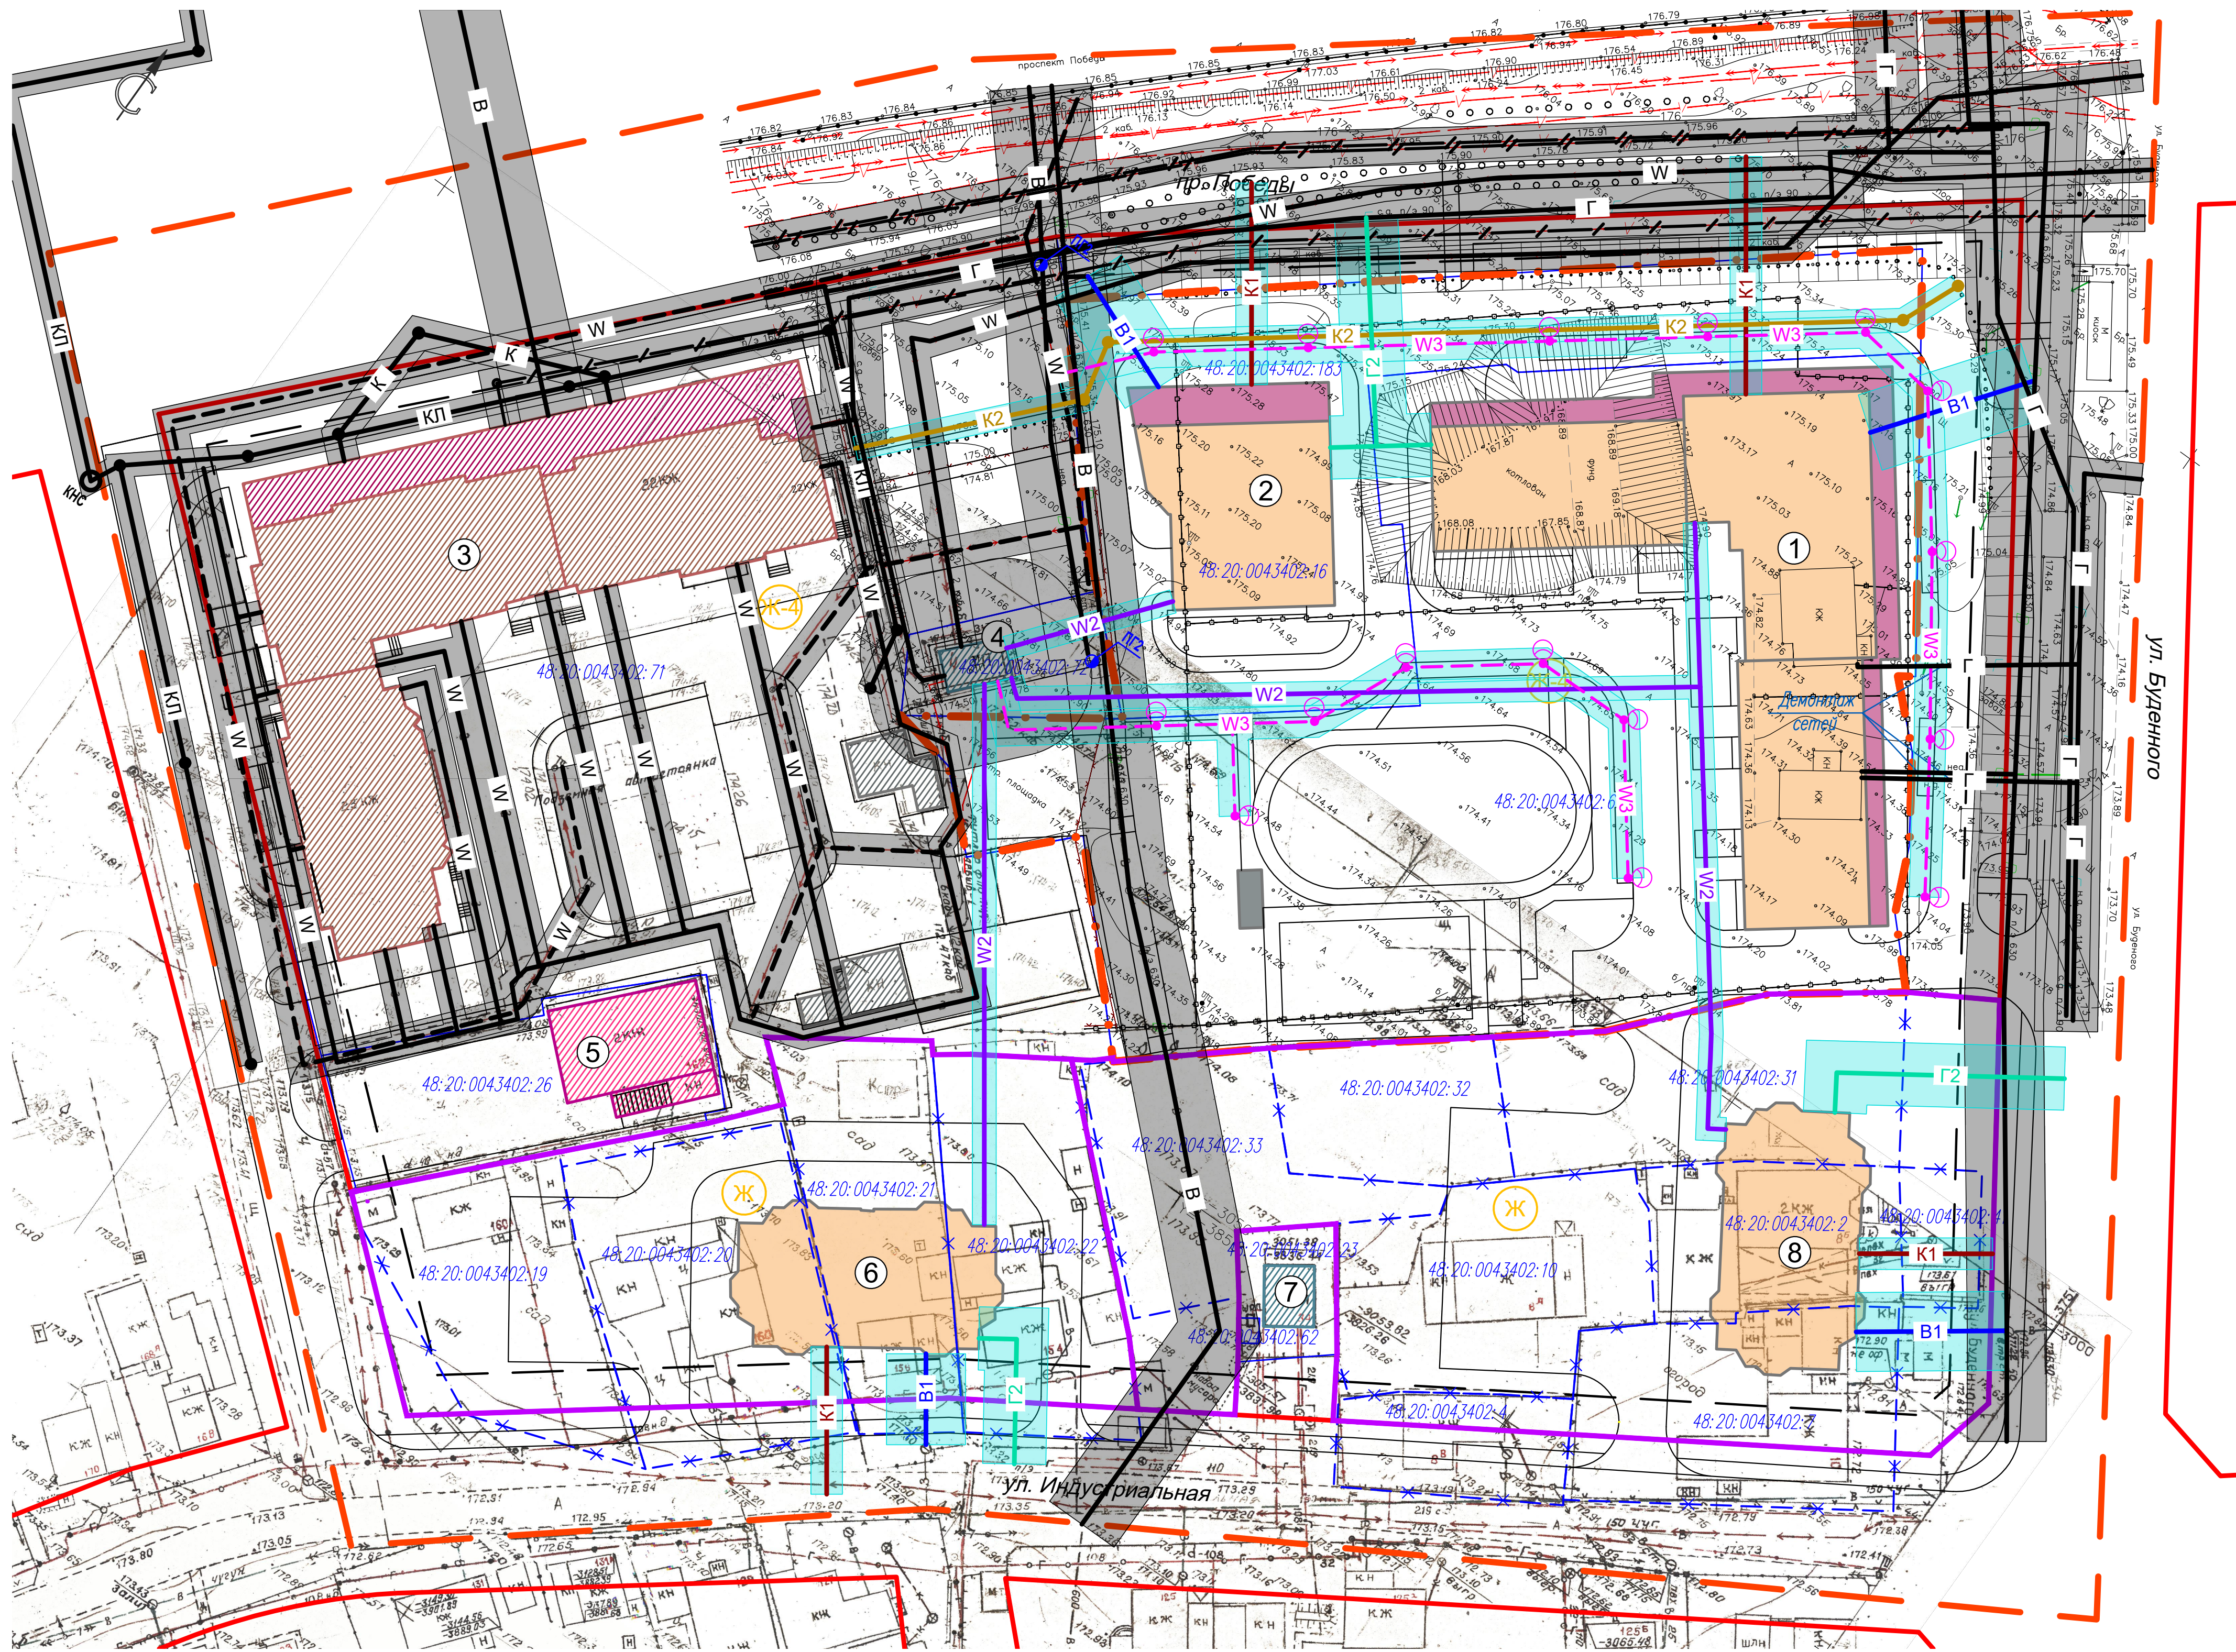

- УСЛОВНЫЕ ОБОЗНАЧЕНИЯ
- | | | |
|------------------|------|---|
| проект | сущ. | Граница территории для внесения изменений |
| — | — | Граница проектирования |
| — | — | Красные линии |
| — | — | Линии регулирования застройки |
| — | — | Границы существующих кадастровых участков |
| — | — | Границы ликвидируемых земельных участков |
| 48:20:0043402:66 | — | Кадастровые номера земельных участков |
| Ж-4 | — | Зона застройки многоквартирными жилыми домами |
| Ж | — | Зона фасадной жилой застройки |
| — | — | Многоквартирные жилые дома |
| — | — | Встроенно-пристроенные объекты обслуживания |
| — | — | Административные здания |
| — | — | Инженерные сооружения |
| — | — | Хозяйственные сооружения |
| — | — | Границы земельных участков* |
| W | — | ЛЭП |
| W2 | — | н/в кабель |
| W3 | — | Линия наружного освещения |
| — | — | Светильники наружного освещения |
| B1 | — | Водопровод |
| ПГ2 | — | Пожарный гидрант |
| K1 | — | Бытовая канализация |
| K2 | — | Дождевая канализация |
| Г | — | Газопровод |
| Г2 | — | Газопровод ср. д. |
| — | — | ВОЛС |
| — | — | Охранная зона инженерных коммуникаций |

Экспликация зданий и сооружений

N п/п	Наименование	Этажность	Примечание
1	Многоквартирное жилое здание со встроенными нежилыми помещениями и подземной автостоянкой, пр-кт Победы	23–24–23	проект.
2	Многоквартирное жилое здание со встроенными нежилыми помещениями и подземной автостоянкой, пр-кт Победы	25	проект.
3	Многоэтажный многоквартирный жилой дом со встроенно-пристроенными объектами обслуживания и подземной автостоянкой, пр-кт Победы, д. 101	23–26	сущ.
4	Здание трансформаторной подстанции, пр-кт Победы		сущ.
5	Административное здание, ул. Индустриальная, д. 162	2	сущ.
6	Многоквартирное жилое здание, ул. Индустриальная	9–17	проект.*
7	Газорегуляторный пункт №34 (ГРП), ул. Индустриальная		сущ.
8	Многоквартирное жилое здание, ул. Индустриальная	9–17	проект.*

*Согласно «Проекта планировки и проекта межевания территории жилого района, ограниченного улицами Речная, Механизаторов, проспектом Победы и Октябрьским мостом, расположенного в Октябрьском округе г. Липецка, утвержденного постановлением Администрации города Липецка от 13.10.2017г. №2037.

						20–21–ППМ		
						Внесение изменений в проект планировки и проект межевания территории жилого района, ограниченного улицами Речная, Механизаторов, проспектом Победы и Октябрьским мостом, расположенного в Октябрьском округе города Липецка		
Изм.	Кол.уч.	Лист	№ док.	Подпись	Дата		Страница	Лист
Разработал	Голубов				01.2022	Материалы по обоснованию проекта	П	5
Проверил	Дедюкин				01.2022	Схема границ зон с особыми условиями использования территории и размещения инженерных сетей. М:500	000 СЗ "Строимастер"	
ГИП	Старых				01.2022			