
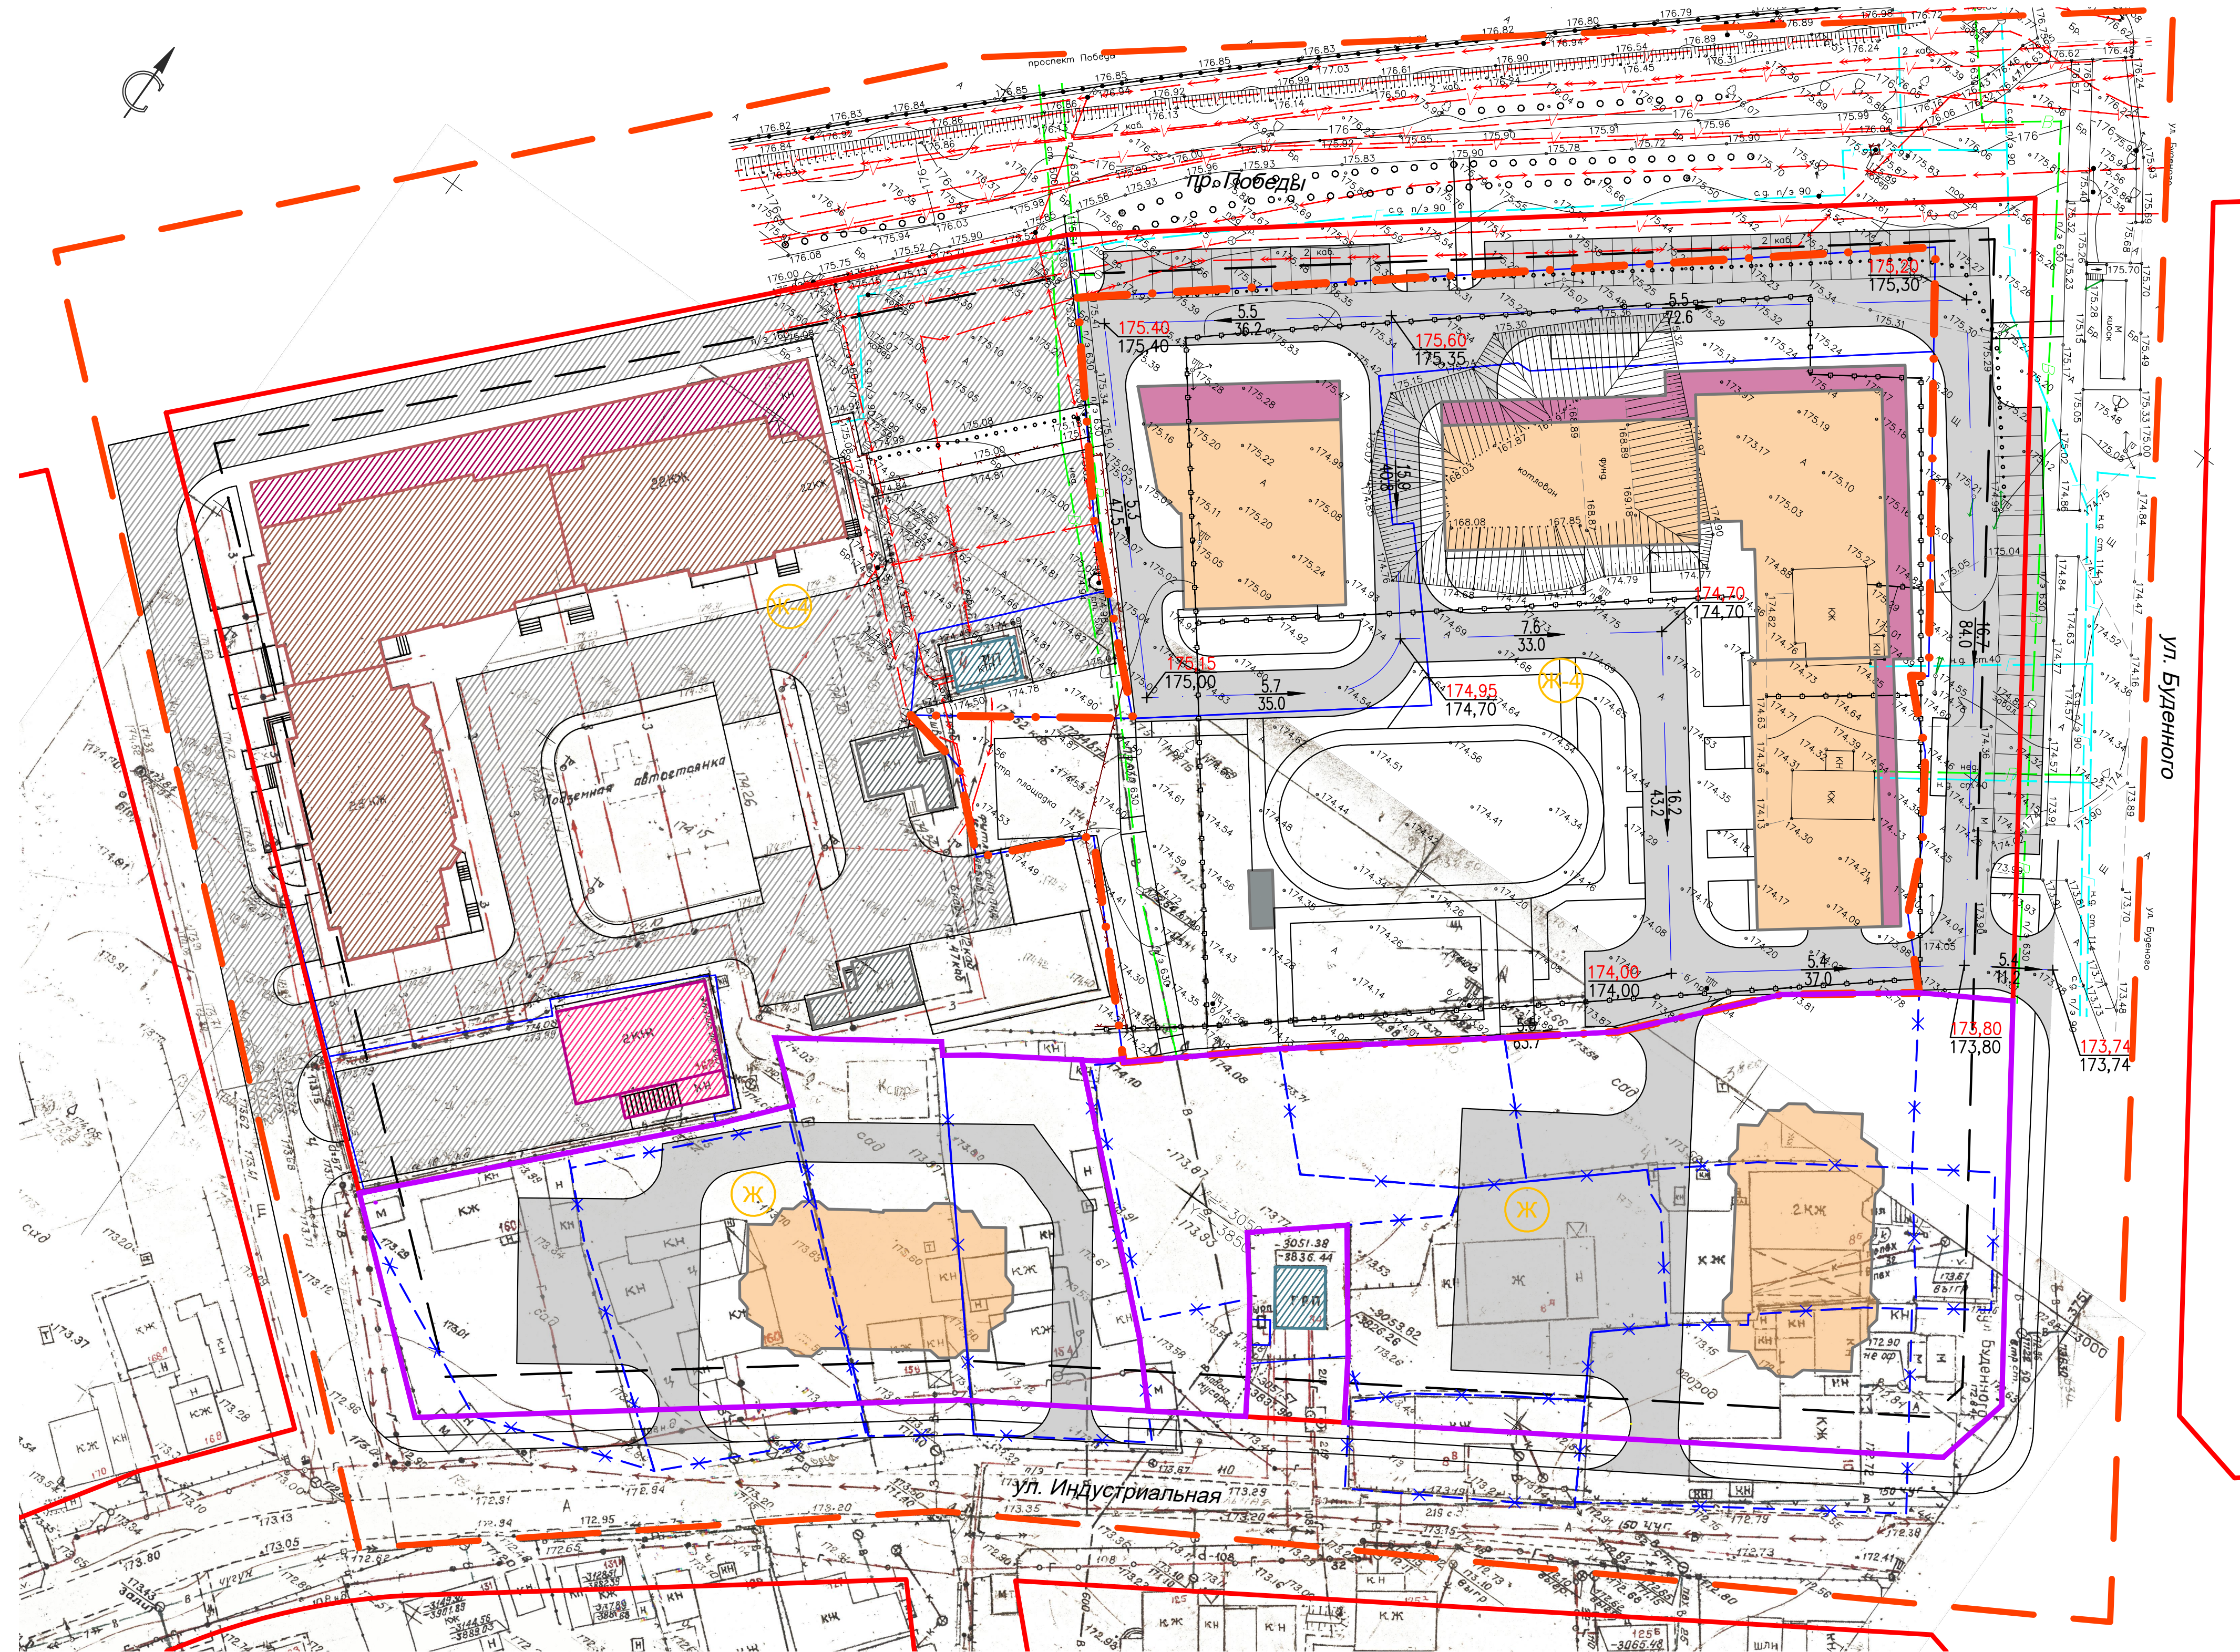


Составлена					
Инв. № подл.	Лист	Взам. инв. №	Лист	Взам. инв. №	Лист
Прош. и дата					

 

- УСЛОВНЫЕ ОБОЗНАЧЕНИЯ
- | | | |
|------------------|------|---|
| проект | сущ. | |
| — | — | Граница территории для внесения изменений |
| — | — | Граница проектирования |
| — | — | Красные линии |
| — | — | Линии регулирования застройки |
| — | — | Границы существующих кадастровых участков |
| — | — | Границы ликвидируемых земельных участков |
| 48:00:0043402-66 | | Кадастровые номера земельных участков |
| Ж-4 | | Зона застройки многоквартирными жилыми домами |
| Ж | | Зона фазовой жилой застройки |
| | | Многоквартирные жилые дома |
| | | Встроенно-пристроенные объекты обслуживания |
| | | Административные здания |
| | | Инженерные сооружения |
| | | Хозяйственные сооружения |
| | | Асфальтовое покрытие |
| | | Границы земельных участков* |
| 5.6 | | — уклон в тысячных |
| 53.8 | | — направление стока вод |
| 173.95 | | — расстояние в метрах |
| 173.90 | | — проектная отметка |
| | | — отметка существующего рельефа |

*Согласно «Проекта планировки и проекта межевания территории жилого района, ограниченного улицами Речная, Механизаторов, проспектом Победы и Октябрьским мостом, расположенного в Октябрьском округе г. Липецка, утвержденного постановлением Администрации города Липецка от 13.10.2017г. №2037.

						20-21-ППМ				
						Внесение изменений в проект планировки и проект межевания территории жилого района, ограниченного улицами Речная, Механизаторов, проспектом Победы и Октябрьским мостом, расположенного в Октябрьском округе города Липецка				
Изм.	Колуч.	Лист	№ док.	Подпись	Дата					
Разработал Проверил	Голубов Дедюкин				01.2022 01.2022	Материалы по обоснованию проекта		Статья	Лист	Листов
								П	4	
Схема организации движения транспорта и пешеходов. М:500						ООО СЗ "Строимастер"				
ГИП	Старик				01.2022					
						Формат А1				