

**ДОКУМЕНТАЦИЯ ПО ПЛАНИРОВКЕ
ТЕРРИТОРИИ (ПРОЕКТ ПЛАНИРОВКИ И
ПРОЕКТ МЕЖЕВАНИЯ) В РАЙОНЕ
УЛИЦЫ КРАСНАЯ В ГОРОДЕ ЛИПЕЦКЕ**

**ОСНОВНАЯ ЧАСТЬ
ПРОЕКТА МЕЖЕВАНИЯ ТЕРРИТОРИИ**

ОМСК 2021





Общество с ограниченной ответственностью
«ТЕРПЛАНПРОЕКТ»

ЗАКАЗЧИК: *Областное бюджетное учреждение «Управление
градостроительства Липецкой области»*

**ДОКУМЕНТАЦИЯ ПО ПЛАНИРОВКЕ ТЕРРИТОРИИ (ПРОЕКТ
ПЛАНИРОВКИ И ПРОЕКТ МЕЖЕВАНИЯ) В РАЙОНЕ УЛИЦЫ
КРАСНАЯ В ГОРОДЕ ЛИПЕЦКЕ**

**ОСНОВНАЯ ЧАСТЬ
ПРОЕКТА МЕЖЕВАНИЯ ТЕРРИТОРИИ**

Директор

С.В. Мусийчук



Омск 2021

Оглавление

1. ПЕРЕЧЕНЬ И СВЕДЕНИЯ О ПЛОЩАДИ ОБРАЗУЕМЫХ ЗЕМЕЛЬНЫХ УЧАСТКОВ (СПОСОБЫ ИХ ОБРАЗОВАНИЯ), ВИДАХ ИХ РАЗРЕШЕННОГО ИСПОЛЬЗОВАНИЯ	4
2. ПЕРЕЧЕНЬ И СВЕДЕНИЯ О ПЛОЩАДИ ОБРАЗУЕМЫХ ЗЕМЕЛЬНЫХ УЧАСТКОВ, КОТОРЫЕ БУДУТ ОТНЕСЕНЫ К ТЕРРИТОРИЯМ ОБЩЕГО ПОЛЬЗОВАНИЯ ИЛИ ИМУЩЕСТВУ ОБЩЕГО ПОЛЬЗОВАНИЯ	8
3. ЦЕЛЕВОЕ НАЗНАЧЕНИЕ ЛЕСОВ, ВИД (ВИДЫ) РАЗРЕШЕННОГО ИСПОЛЬЗОВАНИЯ ЛЕСНОГО УЧАСТКА, КОЛИЧЕСТВЕННЫЕ И КАЧЕСТВЕННЫЕ ХАРАКТЕРИСТИКИ ЛЕСНОГО УЧАСТКА, СВЕДЕНИЯ О НАХОЖДЕНИИ ЛЕСНОГО УЧАСТКА В ГРАНИЦАХ ОСОБО ЗАЩИТНЫХ УЧАСТКОВ ЛЕСОВ (В СЛУЧАЕ, ЕСЛИ ПОДГОТОВКА ПРОЕКТА МЕЖЕВАНИЯ ТЕРРИТОРИИ ОСУЩЕСТВЛЯЕТСЯ В ЦЕЛЯХ ОПРЕДЕЛЕНИЯ МЕСТОПОЛОЖЕНИЯ ГРАНИЦ ОБРАЗУЕМЫХ И (ИЛИ) ИЗМЕНЯЕМЫХ ЛЕСНЫХ УЧАСТКОВ).....	9
4. СВЕДЕНИЯ О ГРАНИЦАХ ТЕРРИТОРИИ, В ОТНОШЕНИИ КОТОРОЙ УТВЕРЖДЕН ПРОЕКТ МЕЖЕВАНИЯ.....	9
ПРИЛОЖЕНИЕ 1. ВЕДОМОСТЬ КООРДИНАТ ПОВОРОТНЫХ ТОЧЕК ОБРАЗУЕМЫХ ЗЕМЕЛЬНЫХ УЧАСТКОВ.....	11

1. ПЕРЕЧЕНЬ И СВЕДЕНИЯ О ПЛОЩАДИ ОБРАЗУЕМЫХ ЗЕМЕЛЬНЫХ УЧАСТКОВ (СПОСОБЫ ИХ ОБРАЗОВАНИЯ), ВИДАХ ИХ РАЗРЕШЕННОГО ИСПОЛЬЗОВАНИЯ

В настоящем разделе текстовой части проекта межевания территории отображена информация об образуемых земельных участках, в том числе, о площади и способе образования, а также о видах их разрешенного использования. Указанная информация представлена в таблице 1.

Виды разрешенного использования образуемых земельных участков определены в соответствии с Приказом Росреестра от 10.11.2020 № П/0412 «Об утверждении классификатора видов разрешенного использования земельных участков».

Таблица 1

Экспликация образуемых земельных участков

Условный номер ЗУ	Вид разрешенного использования земельного участка	Способ образования земельных участков	Категория земель	Площадь, кв.м
:ЗУ01	Для индивидуального жилищного строительства (2.1)	Раздел земельного участка с кадастровым номером 48:20:0000000:238	Земли населенных пунктов	1002
:ЗУ02	Для индивидуального жилищного строительства (2.1)	Раздел земельного участка с кадастровым номером 48:20:0000000:238	Земли населенных пунктов	1067
:ЗУ03	Для индивидуального жилищного строительства (2.1)	Раздел земельного участка с кадастровым номером 48:20:0000000:238	Земли населенных пунктов	1067
:ЗУ04	Для индивидуального жилищного строительства (2.1)	Раздел земельного участка с кадастровым номером 48:20:0000000:238	Земли населенных пунктов	1067
:ЗУ05	Для индивидуального жилищного строительства (2.1)	Раздел земельного участка с кадастровым номером 48:20:0000000:238	Земли населенных пунктов	1067
:ЗУ06	Для индивидуального жилищного строительства (2.1)	Раздел земельного участка с кадастровым номером 48:20:0000000:238	Земли населенных пунктов	1067
:ЗУ07	Для индивидуального жилищного строительства (2.1)	Раздел земельного участка с кадастровым номером 48:20:0000000:238	Земли населенных пунктов	1067
:ЗУ08	Для индивидуального жилищного строительства (2.1)	Раздел земельного участка с кадастровым номером 48:20:0000000:238	Земли населенных пунктов	1067
:ЗУ09	Для индивидуального жилищного строительства (2.1)	Раздел земельного участка с кадастровым номером 48:20:0000000:238	Земли населенных пунктов	1067
:ЗУ10	Для индивидуального жилищного строительства (2.1)	Раздел земельного участка с кадастровым номером 48:20:0000000:238	Земли населенных пунктов	1238
:ЗУ11	Для индивидуального жилищного строительства (2.1)	Раздел земельного участка с кадастровым номером 48:20:0000000:238	Земли населенных пунктов	1001

Основная часть проекта межевания территории

[illegible]

Основная часть проекта межевания территории

Условный номер ЗУ	Вид разрешенного использования земельного участка	Способ образования земельных участков	Категория земель	Площадь, кв.м
:ЗУ28	Для индивидуального жилищного строительства (2.1)	Раздел земельного участка с кадастровым номером 48:20:0000000:238	Земли населенных пунктов	1138
:ЗУ29	Для индивидуального жилищного строительства (2.1)	Раздел земельного участка с кадастровым номером 48:20:0000000:238	Земли населенных пунктов	1138
:ЗУ30	Для индивидуального жилищного строительства (2.1)	Раздел земельного участка с кадастровым номером 48:20:0000000:238	Земли населенных пунктов	1166
:ЗУ31	Дошкольное, начальное и среднее общее образование (3.5.1)	Раздел земельного участка с кадастровым номером 48:20:0000000:238	Земли населенных пунктов	5797
:ЗУ32	Блокированная жилая застройка (2.3)	Раздел земельного участка с кадастровым номером 48:20:0000000:238	Земли населенных пунктов	514
:ЗУ33	Блокированная жилая застройка (2.3)	Раздел земельного участка с кадастровым номером 48:20:0000000:238	Земли населенных пунктов	744
:ЗУ34	Блокированная жилая застройка (2.3)	Раздел земельного участка с кадастровым номером 48:20:0000000:238	Земли населенных пунктов	400
:ЗУ35	Блокированная жилая застройка (2.3)	Раздел земельного участка с кадастровым номером 48:20:0000000:238	Земли населенных пунктов	400
:ЗУ36	Блокированная жилая застройка (2.3)	Раздел земельного участка с кадастровым номером 48:20:0000000:238	Земли населенных пунктов	400
:ЗУ37	Блокированная жилая застройка (2.3)	Раздел земельного участка с кадастровым номером 48:20:0000000:238	Земли населенных пунктов	400
:ЗУ38	Блокированная жилая застройка (2.3)	Раздел земельного участка с кадастровым номером 48:20:0000000:238	Земли населенных пунктов	400
:ЗУ39	Блокированная жилая застройка (2.3)	Раздел земельного участка с кадастровым номером 48:20:0000000:238	Земли населенных пунктов	400
:ЗУ40	Блокированная жилая застройка (2.3)	Раздел земельного участка с кадастровым номером 48:20:0000000:238	Земли населенных пунктов	663
:ЗУ41	Блокированная жилая застройка (2.3)	Раздел земельного участка с кадастровым номером 48:20:0000000:238	Земли населенных пунктов	544
:ЗУ42	Блокированная жилая застройка (2.3)	Раздел земельного участка с кадастровым номером 48:20:0000000:238	Земли населенных пунктов	400
:ЗУ43	Блокированная жилая застройка (2.3)	Раздел земельного участка с кадастровым номером	Земли населенных	400

Основная часть проекта межевания территории

Условный номер ЗУ	Вид разрешенного использования земельного участка	Способ образования земельных участков	Категория земель	Площадь, кв.м
		48:20:0000000:238	пунктов	
:ЗУ44	Блокированная жилая застройка (2.3)	Раздел земельного участка с кадастровым номером 48:20:0000000:238	Земли населенных пунктов	400
:ЗУ45	Блокированная жилая застройка (2.3)	Раздел земельного участка с кадастровым номером 48:20:0000000:238	Земли населенных пунктов	400
:ЗУ46	Блокированная жилая застройка (2.3)	Раздел земельного участка с кадастровым номером 48:20:0000000:238	Земли населенных пунктов	400
:ЗУ47	Блокированная жилая застройка (2.3)	Раздел земельного участка с кадастровым номером 48:20:0000000:238	Земли населенных пунктов	400
:ЗУ48	Блокированная жилая застройка (2.3)	Раздел земельного участка с кадастровым номером 48:20:0000000:238	Земли населенных пунктов	401
:ЗУ49	Блокированная жилая застройка (2.3)	Раздел земельного участка с кадастровым номером 48:20:0000000:238	Земли населенных пунктов	987
:ЗУ50	Коммунальное обслуживание (3.1)	Раздел земельного участка с кадастровым номером 48:20:0000000:238	Земли населенных пунктов	234
:ЗУ51	Коммунальное обслуживание (3.1)	Раздел земельного участка с кадастровым номером 48:20:0000000:238	Земли населенных пунктов	336
:ЗУ52	Коммунальное обслуживание (3.1)	Раздел земельного участка с кадастровым номером 48:20:0000000:238	Земли населенных пунктов	235
:ЗУ53	Коммунальное обслуживание (3.1)	Раздел земельного участка с кадастровым номером 48:20:0000000:238	Земли населенных пунктов	235
:ЗУ54	Малоэтажная многоквартирная жилая застройка (2.1.1)	Раздел земельного участка с кадастровым номером 48:20:0000000:238	Земли населенных пунктов	7608
:ЗУ55	Малоэтажная многоквартирная жилая застройка (2.1.1)	Раздел земельного участка с кадастровым номером 48:20:0000000:238	Земли населенных пунктов	9739
:ЗУ56	Земельные участки (территории) общего пользования (12.0)	Раздел земельного участка с кадастровым номером 48:20:0000000:238	Земли населенных пунктов	645
:ЗУ57	Земельные участки (территории) общего пользования (12.0)	Раздел земельного участка с кадастровым номером 48:20:0000000:238	Земли населенных пунктов	2487
:ЗУ58	Блокированная жилая застройка (2.3)	Раздел земельного участка с кадастровым номером 48:20:0000000:238	Земли населенных пунктов	670

Основная часть проекта межевания территории

Условный номер ЗУ	Вид разрешенного использования земельного участка	Способ образования земельных участков	Категория земель	Площадь, кв.м
:ЗУ59	Малоэтажная многоквартирная жилая застройка (2.1.1)	Раздел земельного участка с кадастровым номером 48:20:0000000:238	Земли населенных пунктов	7255
:ЗУ60	Земельные участки (территории) общего пользования (12.0)	Раздел земельного участка с кадастровым номером 48:20:0000000:238	Земли населенных пунктов	17581
:ЗУ61	Земельные участки (территории) общего пользования (12.0)	Раздел земельного участка с кадастровым номером 48:20:0000000:238	Земли населенных пунктов	13877
:ЗУ62	Блокированная жилая застройка (2.3)	Раздел земельного участка с кадастровым номером 48:20:0000000:238	Земли населенных пунктов	807
:ЗУ63	Блокированная жилая застройка (2.3)	Раздел земельного участка с кадастровым номером 48:20:0000000:238	Земли населенных пунктов	432
:ЗУ64	Блокированная жилая застройка (2.3)	Раздел земельного участка с кадастровым номером 48:20:0000000:238	Земли населенных пунктов	427
:ЗУ65	Площадки для занятий спортом (5.1.3)	Раздел земельного участка с кадастровым номером 48:20:0000000:238	Земли населенных пунктов	6282
:ЗУ66	Земельные участки (территории) общего пользования (12.0)	Раздел земельного участка с кадастровым номером 48:20:0000000:238	Земли населенных пунктов	19184
:ЗУ67	Коммунальное обслуживание (3.1)	Раздел земельного участка с кадастровым номером 48:20:0000000:238	Земли населенных пунктов	328

В целях реализации проектных решений документации по планировке территории, а также постановки на государственный кадастровый учет земельных участков, образуемых в проекте межевания территории, необходимо внести изменения в Правила землепользования и застройки городского округа город Липецк, утвержденные постановлением администрации Липецкой области от 11.02.2021 №47 (ред. постановления Правительства Липецкой области от 17.08.2022 №100), в части дополнения в градостроительный регламент зоны застройки малоэтажными жилыми домами таких видов разрешенного использования, как «Коммунальное обслуживание» (код 3.1) и «площадки для занятий спортом» (код 5.1.3).

2. ПЕРЕЧЕНЬ И СВЕДЕНИЯ О ПЛОЩАДИ ОБРАЗУЕМЫХ ЗЕМЕЛЬНЫХ УЧАСТКОВ, КОТОРЫЕ БУДУТ ОТНЕСЕНЫ К ТЕРРИТОРИЯМ ОБЩЕГО ПОЛЬЗОВАНИЯ ИЛИ ИМУЩЕСТВУ ОБЩЕГО ПОЛЬЗОВАНИЯ

Проектом межевания территории предусматривается образование земельных участков, которые после образования будут отнесены к территориям общего пользования или имуществу общего пользования.

Таблица 2

Условный номер ЗУ	Вид разрешенного использования земельного участка	Способ образования земельных участков	Категория земель	Площадь, кв.м
:ЗУ56	Земельные участки (территории) общего пользования (12.0)	Раздел земельного участка с кадастровым номером 48:20:0000000:238	Земли населенных пунктов	645
:ЗУ57	Земельные участки (территории) общего пользования (12.0)	Раздел земельного участка с кадастровым номером 48:20:0000000:238	Земли населенных пунктов	2487
:ЗУ60	Земельные участки (территории) общего пользования (12.0)	Раздел земельного участка с кадастровым номером 48:20:0000000:238	Земли населенных пунктов	17581
:ЗУ61	Земельные участки (территории) общего пользования (12.0)	Раздел земельного участка с кадастровым номером 48:20:0000000:238	Земли населенных пунктов	13877
:ЗУ65	Земельные участки (территории) общего пользования (12.0)	Раздел земельного участка с кадастровым номером 48:20:0000000:238	Земли населенных пунктов	6282
:ЗУ66	Земельные участки (территории) общего пользования (12.0)	Раздел земельного участка с кадастровым номером 48:20:0000000:238	Земли населенных пунктов	19184

3. ЦЕЛЕВОЕ НАЗНАЧЕНИЕ ЛЕСОВ, ВИД (ВИДЫ) РАЗРЕШЕННОГО ИСПОЛЬЗОВАНИЯ ЛЕСНОГО УЧАСТКА, КОЛИЧЕСТВЕННЫЕ И КАЧЕСТВЕННЫЕ ХАРАКТЕРИСТИКИ ЛЕСНОГО УЧАСТКА, СВЕДЕНИЯ О НАХОЖДЕНИИ ЛЕСНОГО УЧАСТКА В ГРАНИЦАХ ОСОБО ЗАЩИТНЫХ УЧАСТКОВ ЛЕСОВ (В СЛУЧАЕ, ЕСЛИ ПОДГОТОВКА ПРОЕКТА МЕЖЕВАНИЯ ТЕРРИТОРИИ ОСУЩЕСТВЛЯЕТСЯ В ЦЕЛЯХ ОПРЕДЕЛЕНИЯ МЕСТОПОЛОЖЕНИЯ ГРАНИЦ ОБРАЗУЕМЫХ И (ИЛИ) ИЗМЕНЯЕМЫХ ЛЕСНЫХ УЧАСТКОВ)

Раздел «целевое назначение лесов, вид (виды) разрешенного использования лесного участка, количественные и качественные характеристики лесного участка, сведения о нахождении лесного участка в границах особо защитных участков лесов» не разрабатывался, так как разработка проекта межевания территории ведется на землях населенных пунктов. Определение местоположения границ образуемых и (или) изменяемых лесных участков не требуется.

4. СВЕДЕНИЯ О ГРАНИЦАХ ТЕРРИТОРИИ, В ОТНОШЕНИИ КОТОРОЙ УТВЕРЖДЕН ПРОЕКТ МЕЖЕВАНИЯ

Номер	Дир.угол	Длина	X	Y
1	228° 44' 6"	221.65	419454.8	1328289.59
2	136° 33' 11"	66.53	419308.61	1328122.98
3	219° 34' 8"	33.77	419260.31	1328168.73
4	224° 35' 52"	50.35	419234.28	1328147.22

Основная часть проекта межевания территории

5	230° 21' 1"	118.23	419198.43	1328111.87
6	156° 2' 31"	238.53	419122.99	1328020.84
7	164° 8' 42"	26.13	418905.01	1328117.7
8	53° 10' 56"	257.66	418879.87	1328124.84
9	53° 10' 46"	218.53	419034.28	1328331.11
10	323° 13' 9"	361.52	419165.25	1328506.05
1			419454.8	1328289.59

ПРИЛОЖЕНИЕ 1. ВЕДОМОСТЬ КООРДИНАТ ПОВОРОТНЫХ ТОЧЕК ОБРАЗУЕМЫХ ЗЕМЕЛЬНЫХ УЧАСТКОВ

Образуемый земельный участок с условным номером :ЗУ01

Номер точки	X	Y	Дирекционный угол	Длина
1	419113,72	1328037,04	50° 20' 25"	47,26
2	419143,88	1328073,42	156° 1' 31"	28,4
3	419117,93	1328084,96	246° 1' 15"	45,5
4	419099,44	1328043,39	336° 1' 35"	15,63
1	419113,72	1328037,04		

Образуемый земельный участок с условным номером :ЗУ02

Номер точки	X	Y	Дирекционный угол	Длина
1	419099,44	1328043,39	66° 1' 15"	45,5
2	419117,93	1328084,96	156° 1' 30"	23,45
3	419096,5	1328094,49	246° 1' 15"	45,5
4	419078,01	1328052,92	336° 1' 30"	23,45
1	419099,44	1328043,39		

Образуемый земельный участок с условным номером :ЗУ03

Номер точки	X	Y	Дирекционный угол	Длина
1	419078,01	1328052,92	66° 1' 15"	45,5
2	419096,5	1328094,49	156° 1' 30"	23,45
3	419075,07	1328104,02	246° 1' 15"	45,5
4	419056,58	1328062,45	336° 1' 30"	23,45
1	419078,01	1328052,92		

Образуемый земельный участок с условным номером :ЗУ04

Номер точки	X	Y	Дирекционный угол	Длина
1	419056,58	1328062,45	66° 1' 15"	45,5
2	419075,07	1328104,02	156° 1' 30"	23,45
3	419053,64	1328113,55	246° 1' 15"	45,5
4	419035,15	1328071,98	336° 1' 30"	23,45
1	419056,58	1328062,45		

Образуемый земельный участок с условным номером :ЗУ05

Номер точки	X	Y	Дирекционный угол	Длина
1	419035,15	1328071,98	66° 1' 15"	45,5
2	419053,64	1328113,55	156° 1' 30"	23,45
3	419032,21	1328123,08	246° 1' 15"	45,5
4	419013,72	1328081,51	336° 1' 30"	23,45
1	419035,15	1328071,98		

Образуемый земельный участок с условным номером :ЗУ06

Номер	X	Y	Дирекционный угол	Длина
-------	---	---	-------------------	-------

Основная часть проекта межевания территории

точки				
1	419013,72	1328081,51	66° 1' 15"	45,5
2	419032,21	1328123,08	156° 1' 30"	23,45
3	419010,78	1328132,61	246° 1' 57"	45,49
4	418992,3	1328091,04	336° 0' 55"	23,44
1	419013,72	1328081,51		

Образуемый земельный участок с условным номером :ЗУ07

Номер точки	X	Y	Дирекционный угол	Длина
1	418992,3	1328091,04	66° 1' 57"	45,49
2	419010,78	1328132,61	156° 1' 30"	23,45
3	418989,35	1328142,14	246° 1' 57"	45,49
4	418970,87	1328100,57	336° 1' 30"	23,45
1	418992,3	1328091,04		

Образуемый земельный участок с условным номером :ЗУ08

Номер точки	X	Y	Дирекционный угол	Длина
1	418970,87	1328100,57	66° 1' 57"	45,49
2	418989,35	1328142,14	156° 0' 55"	23,44
3	418967,93	1328151,67	246° 1' 15"	45,5
4	418949,44	1328110,1	336° 1' 30"	23,45
1	418970,87	1328100,57		

Образуемый земельный участок с условным номером :ЗУ09

Номер точки	X	Y	Дирекционный угол	Длина
1	418949,44	1328110,1	66° 1' 15"	45,5
2	418967,93	1328151,67	156° 1' 30"	23,45
3	418946,5	1328161,2	246° 1' 15"	45,5
4	418928,01	1328119,63	336° 1' 30"	23,45
1	418949,44	1328110,1		

Образуемый земельный участок с условным номером :ЗУ10

Номер точки	X	Y	Дирекционный угол	Длина
1	418928,01	1328119,63	66° 1' 15"	45,5
2	418946,5	1328161,2	156° 0' 58"	27,21
3	418921,64	1328172,26	246° 1' 34"	45,51
4	418903,15	1328130,68	336° 2' 7"	27,21
1	418928,01	1328119,63		

Образуемый земельный участок с условным номером :ЗУ11

Номер точки	X	Y	Дирекционный угол	Длина
1	418946,5	1328161,2	66° 2' 15"	45,5
2	418964,98	1328202,78	156° 1' 38"	16,81
3	418949,62	1328209,61	233° 9' 43"	46,67
4	418921,64	1328172,26	336° 0' 58"	27,21

Основная часть проекта межевания территории

1	418946,5	1328161,2		
---	----------	-----------	--	--

Образуемый земельный участок с условным номером :ЗУ12

Номер точки	X	Y	Дирекционный угол	Длина
1	418967,93	1328151,67	66° 2' 15"	45,5
2	418986,41	1328193,25	156° 1' 30"	23,45
3	418964,98	1328202,78	246° 2' 15"	45,5
4	418946,5	1328161,2	336° 1' 30"	23,45
1	418967,93	1328151,67		

Образуемый земельный участок с условным номером :ЗУ13

Номер точки	X	Y	Дирекционный угол	Длина
1	418989,35	1328142,14	66° 1' 34"	45,51
2	419007,84	1328183,72	156° 1' 30"	23,45
3	418986,41	1328193,25	246° 2' 15"	45,5
4	418967,93	1328151,67	336° 0' 55"	23,44
1	418989,35	1328142,14		

Образуемый земельный участок с условным номером :ЗУ14

Номер точки	X	Y	Дирекционный угол	Длина
1	419010,78	1328132,61	66° 1' 34"	45,51
2	419029,27	1328174,19	156° 1' 30"	23,45
3	419007,84	1328183,72	246° 1' 34"	45,51
4	418989,35	1328142,14	336° 1' 30"	23,45
1	419010,78	1328132,61		

Образуемый земельный участок с условным номером :ЗУ15

Номер точки	X	Y	Дирекционный угол	Длина
1	419032,21	1328123,08	66° 1' 34"	45,51
2	419050,7	1328164,66	156° 1' 30"	23,45
3	419029,27	1328174,19	246° 1' 34"	45,51
4	419010,78	1328132,61	336° 1' 30"	23,45
1	419032,21	1328123,08		

Образуемый земельный участок с условным номером :ЗУ16

Номер точки	X	Y	Дирекционный угол	Длина
1	419053,64	1328113,55	66° 1' 34"	45,51
2	419072,13	1328155,13	156° 1' 30"	23,45
3	419050,7	1328164,66	246° 1' 34"	45,51
4	419032,21	1328123,08	336° 1' 30"	23,45
1	419053,64	1328113,55		

Образуемый земельный участок с условным номером :ЗУ17

Номер точки	X	Y	Дирекционный угол	Длина

Основная часть проекта межевания территории

1	419075,07	1328104,02	66° 1' 34"	45,51
2	419093,56	1328145,6	156° 6' 49"	3,06
3	419090,76	1328146,84	156° 0' 43"	20,39
4	419072,13	1328155,13	246° 1' 34"	45,51
5	419053,64	1328113,55	336° 1' 30"	23,45
1	419075,07	1328104,02		

Образуемый земельный участок с условным номером :ЗУ18

Номер точки	X	Y	Дирекционный угол	Длина
1	419096,5	1328094,49	66° 1' 34"	45,51
2	419114,99	1328136,07	156° 1' 30"	23,45
3	419093,56	1328145,6	246° 1' 34"	45,51
4	419075,07	1328104,02	336° 1' 30"	23,45
1	419096,5	1328094,49		

Образуемый земельный участок с условным номером :ЗУ19

Номер точки	X	Y	Дирекционный угол	Длина
1	419117,93	1328084,96	66° 1' 34"	45,51
2	419136,42	1328126,54	156° 1' 30"	23,45
3	419114,99	1328136,07	246° 1' 34"	45,51
4	419096,5	1328094,49	336° 1' 30"	23,45
1	419117,93	1328084,96		

Образуемый земельный участок с условным номером :ЗУ20

Номер точки	X	Y	Дирекционный угол	Длина
1	419143,88	1328073,42	50° 19' 55"	40,56
2	419169,77	1328104,64	140° 20' 9"	23,88
3	419151,39	1328119,88	156° 0' 58"	16,38
4	419136,42	1328126,54	246° 1' 34"	45,51
5	419117,93	1328084,96	336° 1' 31"	28,4
1	419143,88	1328073,42		

Образуемый земельный участок с условным номером :ЗУ21

Номер точки	X	Y	Дирекционный угол	Длина
1	419320,03	1328143,46	48° 43' 4"	25,19
2	419336,65	1328162,39	145° 47' 19"	43,29
3	419300,85	1328186,73	235° 46' 33"	25
4	419286,79	1328166,06	325° 47' 17"	40,2
1	419320,03	1328143,46		

Образуемый земельный участок с условным номером :ЗУ22

Номер точки	X	Y	Дирекционный угол	Длина
1	419336,65	1328162,39	48° 43' 4"	25,19
2	419353,27	1328181,32	145° 46' 44"	46,39
3	419314,91	1328207,41	235° 47' 20"	25,01

Основная часть проекта межевания территории

4	419300,85	1328186,73	325° 47' 19"	43,29
1	419336,65	1328162,39		

Образуемый земельный участок с условным номером :ЗУ23

Номер точки	X	Y	Дирекционный угол	Длина
1	419353,27	1328181,32	48° 43' 4"	25,19
2	419369,89	1328200,25	145° 46' 25"	49,48
3	419328,98	1328228,08	235° 45' 25"	25
4	419314,91	1328207,41	325° 46' 44"	46,39
1	419353,27	1328181,32		

Образуемый земельный участок с условным номером :ЗУ24

Номер точки	X	Y	Дирекционный угол	Длина
1	419369,89	1328200,25	48° 43' 4"	25,19
2	419386,51	1328219,18	145° 46' 30"	52,57
3	419343,04	1328248,75	235° 46' 33"	25
4	419328,98	1328228,08	325° 46' 25"	49,48
1	419369,89	1328200,25		

Образуемый земельный участок с условным номером :ЗУ25

Номер точки	X	Y	Дирекционный угол	Длина
1	419386,51	1328219,18	48° 42' 36"	22,29
2	419401,22	1328235,93	143° 12' 2"	55,37
3	419356,88	1328269,1	235° 46' 50"	24,61
4	419343,04	1328248,75	325° 46' 30"	52,57
1	419386,51	1328219,18		

Образуемый земельный участок с условным номером :ЗУ26

Номер точки	X	Y	Дирекционный угол	Длина
1	419286,79	1328166,06	55° 46' 33"	25
2	419300,85	1328186,73	145° 45' 55"	45,5
3	419263,23	1328212,33	235° 46' 33"	25
4	419249,17	1328191,66	325° 45' 55"	45,5
1	419286,79	1328166,06		

Образуемый земельный участок с условным номером :ЗУ27

Номер точки	X	Y	Дирекционный угол	Длина
1	419300,85	1328186,73	55° 47' 20"	25,01
2	419314,91	1328207,41	145° 46' 32"	45,5
3	419277,29	1328233	235° 46' 33"	25
4	419263,23	1328212,33	325° 45' 55"	45,5
1	419300,85	1328186,73		

Образуемый земельный участок с условным номером :ЗУ28

Номер	X	Y	Дирекционный угол	Длина
-------	---	---	-------------------	-------

Основная часть проекта межевания территории

точки				
1	419314,91	1328207,41	55° 45' 25"	25
2	419328,98	1328228,08	145° 46' 57"	45,51
3	419291,35	1328253,67	235° 46' 33"	25
4	419277,29	1328233	325° 46' 32"	45,5
1	419314,91	1328207,41		

Образуемый земельный участок с условным номером :ЗУ29

Номер точки	X	Y	Дирекционный угол	Длина
1	419328,98	1328228,08	55° 46' 33"	25
2	419343,04	1328248,75	145° 46' 32"	45,5
3	419305,42	1328274,34	235° 45' 25"	25
4	419291,35	1328253,67	325° 46' 57"	45,51
1	419328,98	1328228,08		

Образуемый земельный участок с условным номером :ЗУ30

Номер точки	X	Y	Дирекционный угол	Длина
1	419343,04	1328248,75	55° 46' 50"	24,61
2	419356,88	1328269,1	143° 12' 11"	45,54
3	419320,41	1328296,38	235° 46' 46"	26,65
4	419305,42	1328274,34	325° 46' 32"	45,5
1	419343,04	1328248,75		

Образуемый земельный участок с условным номером :ЗУ31

Номер точки	X	Y	Дирекционный угол	Длина
1	419245,2	1328172,37	145° 46' 44"	82,88
2	419176,67	1328218,98	235° 57' 41"	82,07
3	419130,73	1328150,97	335° 59' 52"	49,61
4	419176,05	1328130,79	314° 49' 55"	19,28
5	419189,64	1328117,12	44° 50' 23"	78,35
1	419245,2	1328172,37		

Образуемый земельный участок с условным номером :ЗУ32

Номер точки	X	Y	Дирекционный угол	Длина
1	419024,7	1328198,11	66° 1' 49"	40
2	419040,95	1328234,66	156° 0' 9"	8,29
3	419033,38	1328238,03	233° 9' 49"	41,03
4	419008,78	1328205,19	336° 1' 27"	17,42
1	419024,7	1328198,11		

Образуемый земельный участок с условным номером :ЗУ33

Номер точки	X	Y	Дирекционный угол	Длина
1	419004,56	1328207,07	53° 9' 14"	14,51
2	419013,26	1328218,68	143° 9' 42"	40
3	418981,25	1328242,66	233° 9' 56"	16,13

Основная часть проекта межевания территории

4	418971,58	1328229,75	272° 6' 29"	8,16
5	418971,88	1328221,6	336° 1' 46"	35,76
1	419004,56	1328207,07		

Образуемый земельный участок с условным номером :ЗУ34

Номер точки	X	Y	Дирекционный угол	Длина
1	419013,26	1328218,68	53° 7' 48"	10
2	419019,26	1328226,68	143° 9' 1"	40
3	418987,25	1328250,67	233° 9' 52"	10,01
4	418981,25	1328242,66	323° 9' 42"	40
1	419013,26	1328218,68		

Образуемый земельный участок с условным номером :ЗУ35

Номер точки	X	Y	Дирекционный угол	Длина
1	419019,26	1328226,68	53° 9' 52"	10,01
2	419025,26	1328234,69	143° 10' 13"	40
3	418993,24	1328258,67	233° 10' 33"	9,99
4	418987,25	1328250,67	323° 9' 1"	40
1	419019,26	1328226,68		

Образуемый земельный участок с условным номером :ЗУ36

Номер точки	X	Y	Дирекционный угол	Длина
1	419025,26	1328234,69	53° 10' 33"	9,99
2	419031,25	1328242,69	143° 9' 42"	40
3	418999,24	1328266,67	233° 7' 48"	10
4	418993,24	1328258,67	323° 10' 13"	40
1	419025,26	1328234,69		

Образуемый земельный участок с условным номером :ЗУ37

Номер точки	X	Y	Дирекционный угол	Длина
1	419031,25	1328242,69	53° 7' 48"	10
2	419037,25	1328250,69	143° 9' 31"	40,01
3	419005,23	1328274,68	233° 12' 37"	10
4	418999,24	1328266,67	323° 9' 42"	40
1	419031,25	1328242,69		

Образуемый земельный участок с условным номером :ЗУ38

Номер точки	X	Y	Дирекционный угол	Длина
1	419037,25	1328250,69	53° 12' 37"	10
2	419043,24	1328258,7	143° 9' 42"	40
3	419011,23	1328282,68	233° 7' 48"	10
4	419005,23	1328274,68	323° 9' 31"	40,01
1	419037,25	1328250,69		

Образуемый земельный участок с условным номером :ЗУ39

Основная часть проекта межевания территории

Номер точки	X	Y	Дирекционный угол	Длина
1	419043,24	1328258,7	53° 7' 48"	10
2	419049,24	1328266,7	143° 10' 13"	40
3	419017,22	1328290,68	233° 10' 33"	9,99
4	419011,23	1328282,68	323° 9' 42"	40
1	419043,24	1328258,7		

Образуемый земельный участок с условным номером :ЗУ40

Номер точки	X	Y	Дирекционный угол	Длина
1	419049,24	1328266,7	53° 10' 9"	20,6
2	419061,59	1328283,19	154° 31' 39"	40,81
3	419024,75	1328300,74	233° 11' 5"	12,57
4	419017,22	1328290,68	323° 10' 13"	40
1	419049,24	1328266,7		

Образуемый земельный участок с условным номером :ЗУ41

Номер точки	X	Y	Дирекционный угол	Длина
1	419079,69	1328307,37	53° 10' 40"	9,59
2	419085,44	1328315,05	143° 12' 6"	40
3	419053,41	1328339,01	233° 11' 43"	17,61
4	419042,86	1328324,91	334° 32' 3"	40,79
1	419079,69	1328307,37		

Образуемый земельный участок с условным номером :ЗУ42

Номер точки	X	Y	Дирекционный угол	Длина
1	419085,44	1328315,05	53° 12' 37"	10
2	419091,43	1328323,06	143° 12' 6"	40
3	419059,4	1328347,02	233° 12' 37"	10
4	419053,41	1328339,01	323° 12' 6"	40
1	419085,44	1328315,05		

Образуемый земельный участок с условным номером :ЗУ43

Номер точки	X	Y	Дирекционный угол	Длина
1	419091,43	1328323,06	53° 12' 37"	10
2	419097,42	1328331,07	143° 12' 6"	40
3	419065,39	1328355,03	233° 12' 37"	10
4	419059,4	1328347,02	323° 12' 6"	40
1	419091,43	1328323,06		

Образуемый земельный участок с условным номером :ЗУ44

Номер точки	X	Y	Дирекционный угол	Длина
1	419097,42	1328331,07	53° 12' 37"	10
2	419103,41	1328339,08	143° 12' 6"	40
3	419071,38	1328363,04	233° 12' 37"	10

Основная часть проекта межевания территории

4	419065,39	1328355,03	323° 12' 6"	40
1	419097,42	1328331,07		

Образуемый земельный участок с условным номером :ЗУ45

Номер точки	X	Y	Дирекционный угол	Длина
1	419103,41	1328339,08	53° 10' 33"	9,99
2	419109,4	1328347,08	143° 12' 6"	40
3	419077,37	1328371,04	233° 10' 33"	9,99
4	419071,38	1328363,04	323° 12' 6"	40
1	419103,41	1328339,08		

Образуемый земельный участок с условным номером :ЗУ46

Номер точки	X	Y	Дирекционный угол	Длина
1	419109,4	1328347,08	53° 12' 37"	10
2	419115,39	1328355,09	143° 12' 6"	40
3	419083,36	1328379,05	233° 12' 37"	10
4	419077,37	1328371,04	323° 12' 6"	40
1	419109,4	1328347,08		

Образуемый земельный участок с условным номером :ЗУ47

Номер точки	X	Y	Дирекционный угол	Длина
1	419115,39	1328355,09	53° 12' 37"	10
2	419121,38	1328363,1	143° 12' 6"	40
3	419089,35	1328387,06	233° 12' 37"	10
4	419083,36	1328379,05	323° 12' 6"	40
1	419115,39	1328355,09		

Образуемый земельный участок с условным номером :ЗУ48

Номер точки	X	Y	Дирекционный угол	Длина
1	419121,38	1328363,1	53° 12' 37"	10
2	419127,37	1328371,11	143° 10' 13"	40
3	419095,35	1328395,09	233° 13' 59"	10,02
4	419089,35	1328387,06	323° 12' 6"	40
1	419121,38	1328363,1		

Образуемый земельный участок с условным номером :ЗУ49

Номер точки	X	Y	Дирекционный угол	Длина
1	419131,4	1328371,26	92° 6' 8"	42,8
2	419129,83	1328414,03	182° 6' 43"	20,89
3	419108,95	1328413,26	233° 10' 14"	22,69
4	419095,35	1328395,1	323° 9' 31"	40,01
5	419127,37	1328371,11	2° 7' 54"	4,03
1	419131,4	1328371,26		

Образуемый земельный участок с условным номером :ЗУ50

Основная часть проекта межевания территории

Номер точки	X	Y	Дирекционный угол	Длина
1	419264,5	1328363,18	53° 12' 51"	15
2	419273,48	1328375,19	143° 11' 46"	15,62
3	419260,97	1328384,55	233° 11' 1"	15
4	419251,98	1328372,54	323° 13' 5"	15,63
1	419264,5	1328363,18		

Образуемый земельный участок с условным номером :ЗУ51

Номер точки	X	Y	Дирекционный угол	Длина
1	419251,98	1328372,54	53° 14' 13"	15
2	419260,96	1328384,56	143° 11' 30"	22,38
3	419243,04	1328397,97	233° 12' 23"	15,01
4	419234,05	1328385,95	323° 12' 25"	22,39
1	419251,98	1328372,54		

Образуемый земельный участок с условным номером :ЗУ52

Номер точки	X	Y	Дирекционный угол	Длина
1	419234,05	1328385,95	53° 12' 23"	15,01
2	419243,04	1328397,97	143° 13' 5"	15,63
3	419230,52	1328407,33	233° 14' 13"	15
4	419221,54	1328395,31	323° 11' 46"	15,62
1	419234,05	1328385,95		

Образуемый земельный участок с условным номером :ЗУ53

Номер точки	X	Y	Дирекционный угол	Длина
1	419416,58	1328249,42	53° 12' 51"	15
2	419425,56	1328261,43	143° 10' 0"	15,63
3	419413,05	1328270,8	233° 12' 23"	15,01
4	419404,06	1328258,78	323° 13' 5"	15,63
1	419416,58	1328249,42		

Образуемый земельный участок с условным номером :ЗУ54

Номер точки	X	Y	Дирекционный угол	Длина
1	419251,38	1328230,46	55° 46' 25"	94,23
2	419304,38	1328308,37	143° 12' 13"	109,22
3	419216,92	1328373,79	235° 47' 42"	23,14
4	419203,91	1328354,65	235° 45' 57"	17,53
5	419194,05	1328340,16	325° 51' 47"	36,99
6	419224,67	1328319,4	235° 46' 2"	27,82
7	419209,02	1328296,4	325° 47' 47"	25,37
8	419230	1328282,14	235° 32' 2"	30,71
9	419212,62	1328256,82	325° 46' 52"	46,87
1	419251,38	1328230,46		

Образуемый земельный участок с условным номером :ЗУ55

Номер точки	X	Y	Дирекционный угол	Длина
1	419232,53	1328202,75	55° 46' 27"	33,51
2	419251,38	1328230,46	145° 46' 52"	46,87
3	419212,62	1328256,82	55° 32' 2"	30,71
4	419230	1328282,14	145° 47' 47"	25,37
5	419209,02	1328296,4	55° 46' 2"	27,82
6	419224,67	1328319,4	145° 51' 47"	36,99
7	419194,05	1328340,16	55° 45' 57"	17,53
8	419203,91	1328354,65	145° 46' 43"	27,22
9	419181,4	1328369,96	235° 46' 33"	109,49
10	419119,82	1328279,43	325° 46' 17"	136,32
1	419232,53	1328202,75		

Образуемый земельный участок с условным номером :ЗУ56

Номер точки	X	Y	Дирекционный угол	Длина
1	419203,91	1328354,65	55° 47' 42"	23,14
2	419216,92	1328373,79	143° 11' 24"	19,11
3	419201,62	1328385,24	145° 46' 55"	8,13
4	419194,9	1328389,81	235° 46' 49"	24,01
5	419181,4	1328369,96	325° 46' 43"	27,22
1	419203,91	1328354,65		

Образуемый земельный участок с условным номером :ЗУ57

Номер точки	X	Y	Дирекционный угол	Длина
1	419017,22	1328290,68	53° 11' 5"	12,57
2	419024,75	1328300,74	53° 9' 24"	30,2
3	419042,86	1328324,91	53° 11' 43"	17,61
4	419053,41	1328339,01	53° 12' 37"	10
5	419059,4	1328347,02	53° 12' 37"	10
6	419065,39	1328355,03	53° 12' 37"	10
7	419071,38	1328363,04	53° 10' 33"	9,99
8	419077,37	1328371,04	53° 12' 37"	10
9	419083,36	1328379,05	53° 12' 37"	10
10	419089,35	1328387,06	53° 13' 59"	10,02
11	419095,35	1328395,09	53° 11' 8"	22,7
12	419108,95	1328413,26	182° 6' 53"	13,55
13	419095,41	1328412,76	233° 10' 49"	230,64
14	418957,19	1328228,13	336° 10' 0"	6,76
15	418963,37	1328225,4	335° 56' 15"	9,32
16	418971,88	1328221,6	92° 6' 29"	8,16
17	418971,58	1328229,75	53° 9' 56"	16,13
18	418981,25	1328242,66	53° 9' 52"	10,01
19	418987,25	1328250,67	53° 10' 33"	9,99
20	418993,24	1328258,67	53° 7' 48"	10
21	418999,24	1328266,67	53° 12' 37"	10
22	419005,23	1328274,68	53° 7' 48"	10
23	419011,23	1328282,68	53° 10' 33"	9,99

Основная часть проекта межевания территории

1	419017,22	1328290,68		
---	-----------	------------	--	--

Образуемый земельный участок с условным номером :ЗУ58

Номер точки	X	Y	Дирекционный угол	Длина
1	419036,69	1328192,78	55° 46' 13"	40,64
2	419059,55	1328226,38	156° 0' 12"	20,36
3	419040,95	1328234,66	246° 1' 49"	40
4	419024,7	1328198,11	336° 1' 59"	13,12
1	419036,69	1328192,78		

Образуемый земельный участок с условным номером :ЗУ59

Номер точки	X	Y	Дирекционный угол	Длина
1	419130,73	1328150,97	55° 57' 41"	82,07
2	419176,67	1328218,98	145° 46' 35"	81,01
3	419109,69	1328264,54	235° 46' 16"	96,71
4	419055,29	1328184,58	335° 59' 10"	82,59
1	419130,73	1328150,97		

Образуемый земельный участок с условным номером :ЗУ60

Номер точки	X	Y	Дирекционный угол	Длина
1	419405,14	1328232,99	48° 44' 24"	10,19
2	419411,86	1328240,65	48° 44' 15"	9,87
3	419418,37	1328248,07	142° 58' 36"	2,24
4	419416,58	1328249,42	143° 13' 5"	15,63
5	419404,06	1328258,78	143° 12' 4"	174,29
6	419264,5	1328363,18	143° 13' 5"	15,63
7	419251,98	1328372,54	143° 12' 25"	22,39
8	419234,05	1328385,95	143° 11' 46"	15,62
9	419221,54	1328395,31	143° 11' 55"	66,99
10	419167,9	1328435,44	182° 6' 30"	57,08
11	419110,86	1328433,34	233° 6' 12"	25,73
12	419095,41	1328412,76	2° 6' 53"	13,55
13	419108,95	1328413,26	2° 6' 43"	20,89
14	419129,83	1328414,03	2° 4' 27"	9,95
15	419139,77	1328414,39	2° 4' 54"	10,19
16	419149,95	1328414,76	2° 8' 13"	12,07
17	419162,01	1328415,21	323° 11' 0"	21,51
18	419179,23	1328402,32	235° 46' 43"	36,49
19	419158,71	1328372,15	235° 46' 28"	176,3
20	419059,55	1328226,38	235° 46' 13"	40,64
21	419036,69	1328192,78	156° 1' 59"	13,12
22	419024,7	1328198,11	156° 1' 27"	17,42
23	419008,78	1328205,19	155° 59' 14"	4,62
24	419004,56	1328207,07	156° 1' 46"	35,76
25	418971,88	1328221,6	155° 56' 15"	9,32
26	418963,37	1328225,4	156° 10' 0"	6,76
27	418957,19	1328228,13	233° 12' 30"	20,5

Основная часть проекта межевания территории

28	418944,91	1328211,71	335° 58' 11"	5,16
29	418949,62	1328209,61	336° 1' 38"	16,81
30	418964,98	1328202,78	336° 1' 30"	23,45
31	418986,41	1328193,25	336° 1' 30"	23,45
32	419007,84	1328183,72	336° 1' 30"	23,45
33	419029,27	1328174,19	336° 1' 30"	23,45
34	419050,7	1328164,66	336° 1' 30"	23,45
35	419072,13	1328155,13	336° 1' 30"	23,45
36	419093,56	1328145,6	336° 1' 30"	23,45
37	419114,99	1328136,07	336° 1' 30"	23,45
38	419136,42	1328126,54	336° 0' 58"	16,38
39	419151,39	1328119,88	320° 20' 9"	23,88
40	419169,77	1328104,64	32° 7' 56"	23,46
41	419189,64	1328117,12	134° 49' 55"	19,28
42	419176,05	1328130,79	155° 59' 52"	49,61
43	419130,73	1328150,97	155° 59' 10"	82,59
44	419055,29	1328184,58	55° 46' 16"	96,71
45	419109,69	1328264,54	55° 46' 18"	18,01
46	419119,82	1328279,43	55° 46' 33"	109,49
47	419181,4	1328369,96	55° 46' 49"	24,01
48	419194,9	1328389,81	325° 46' 55"	8,13
49	419201,62	1328385,24	323° 11' 24"	19,11
50	419216,92	1328373,79	323° 12' 13"	109,22
51	419304,38	1328308,37	323° 12' 16"	20,02
52	419320,41	1328296,38	323° 12' 11"	45,54
53	419356,88	1328269,1	323° 12' 2"	55,37
54	419401,22	1328235,93	323° 7' 48"	4,9
1	419405,14	1328232,99		

Образуемый земельный участок с условным номером :ЗУ61

Номер точки	X	Y	Дирекционный угол	Длина
1	419308,61	1328122,98	48° 44' 3"	146,36
2	419405,14	1328232,99	143° 7' 48"	4,9
3	419401,22	1328235,93	228° 42' 36"	22,29
4	419386,51	1328219,18	228° 43' 4"	25,19
5	419369,89	1328200,25	228° 43' 4"	25,19
6	419353,27	1328181,32	228° 43' 4"	25,19
7	419336,65	1328162,39	228° 43' 4"	25,19
8	419320,03	1328143,46	145° 47' 17"	40,2
9	419286,79	1328166,06	145° 45' 55"	45,5
10	419249,17	1328191,66	55° 46' 33"	25
11	419263,23	1328212,33	55° 46' 33"	25
12	419277,29	1328233	55° 46' 33"	25
13	419291,35	1328253,67	55° 45' 25"	25
14	419305,42	1328274,34	55° 46' 46"	26,65
15	419320,41	1328296,38	143° 12' 16"	20,02
16	419304,38	1328308,37	235° 46' 25"	94,23
17	419251,38	1328230,46	235° 46' 27"	33,51
18	419232,53	1328202,75	145° 46' 17"	136,32

Основная часть проекта межевания территории

19	419119,82	1328279,43	235° 46' 18"	18,01
20	419109,69	1328264,54	325° 46' 35"	81,01
21	419176,67	1328218,98	325° 46' 44"	82,88
22	419245,2	1328172,37	224° 50' 23"	78,35
23	419189,64	1328117,12	212° 7' 56"	23,46
24	419169,77	1328104,64	230° 19' 55"	40,56
25	419143,88	1328073,42	230° 20' 25"	47,26
26	419113,72	1328037,04	156° 1' 35"	15,63
27	419099,44	1328043,39	156° 1' 30"	23,45
28	419078,01	1328052,92	156° 1' 30"	23,45
29	419056,58	1328062,45	156° 1' 30"	23,45
30	419035,15	1328071,98	156° 1' 30"	23,45
31	419013,72	1328081,51	156° 0' 55"	23,44
32	418992,3	1328091,04	156° 1' 30"	23,45
33	418970,87	1328100,57	156° 1' 30"	23,45
34	418949,44	1328110,1	156° 1' 30"	23,45
35	418928,01	1328119,63	156° 2' 7"	27,21
36	418903,15	1328130,68	66° 1' 34"	45,51
37	418921,64	1328172,26	53° 9' 43"	46,67
38	418949,62	1328209,61	156° 0' 54"	5,17
39	418944,9	1328211,71	233° 10' 55"	108,51
40	418879,87	1328124,84	344° 8' 42"	26,13
41	418905,01	1328117,7	336° 2' 31"	238,53
42	419122,99	1328020,84	50° 21' 8"	94,46
43	419183,26	1328093,57	50° 20' 33"	23,77
44	419198,43	1328111,87	44° 35' 52"	50,35
45	419234,28	1328147,22	39° 34' 8"	33,77
46	419260,31	1328168,73	316° 33' 11"	66,53
1	419308,61	1328122,98		

Образуемый земельный участок с условным номером :ЗУ62

Номер точки	X	Y	Дирекционный угол	Длина
1	419158,71	1328372,15	55° 46' 43"	36,49
2	419179,23	1328402,32	143° 11' 0"	21,51
3	419162,01	1328415,21	182° 8' 13"	12,07
4	419149,95	1328414,76	271° 57' 18"	42,79
5	419151,41	1328371,99	1° 15' 20"	7,3
1	419158,71	1328372,15		

Образуемый земельный участок с условным номером :ЗУ63

Номер точки	X	Y	Дирекционный угол	Длина
1	419151,41	1328371,99	91° 57' 18"	42,79
2	419149,95	1328414,76	182° 4' 54"	10,19
3	419139,77	1328414,39	272° 10' 59"	42,79
4	419141,4	1328371,63	2° 3' 35"	10,02
1	419151,41	1328371,99		

Образуемый земельный участок с условным номером :ЗУ64

Основная часть проекта межевания территории

Номер точки	X	Y	Дирекционный угол	Длина
1	419141,4	1328371,63	92° 10' 59"	42,79
2	419139,77	1328414,39	182° 4' 27"	9,95
3	419129,83	1328414,03	272° 6' 8"	42,8
4	419131,4	1328371,26	2° 7' 8"	10,01
1	419141,4	1328371,63		

Образуемый земельный участок с условным номером :ЗУ65

Номер точки	X	Y	Дирекционный угол	Длина
1	419059,55	1328226,38	55° 46' 28"	176,3
2	419158,71	1328372,15	181° 15' 20"	7,3
3	419151,41	1328371,99	182° 3' 35"	10,02
4	419141,4	1328371,63	182° 7' 8"	10,01
5	419131,4	1328371,26	182° 7' 54"	4,03
6	419127,37	1328371,11	233° 12' 37"	10
7	419121,38	1328363,1	233° 12' 37"	10
8	419115,39	1328355,09	233° 12' 37"	10
9	419109,4	1328347,08	233° 10' 33"	9,99
10	419103,41	1328339,08	233° 12' 37"	10
11	419097,42	1328331,07	233° 12' 37"	10
12	419091,43	1328323,06	233° 12' 37"	10
13	419085,44	1328315,05	233° 10' 40"	9,59
14	419079,69	1328307,37	154° 32' 3"	40,79
15	419042,86	1328324,91	233° 9' 24"	30,2
16	419024,75	1328300,74	334° 31' 39"	40,81
17	419061,59	1328283,19	233° 10' 9"	20,6
18	419049,24	1328266,7	233° 7' 48"	10
19	419043,24	1328258,7	233° 12' 37"	10
20	419037,25	1328250,69	233° 7' 48"	10
21	419031,25	1328242,69	233° 10' 33"	9,99
22	419025,26	1328234,69	233° 9' 52"	10,01
23	419019,26	1328226,68	233° 7' 48"	10
24	419013,26	1328218,68	233° 9' 14"	14,51
25	419004,56	1328207,07	335° 59' 14"	4,62
26	419008,78	1328205,19	53° 9' 49"	41,03
27	419033,38	1328238,03	336° 0' 9"	8,29
28	419040,95	1328234,66	336° 0' 12"	20,36
1	419059,55	1328226,38		

Образуемый земельный участок с условным номером :ЗУ66

Номер точки	X	Y	Дирекционный угол	Длина
1	419431,61	1328263,16	48° 44' 9"	35,16
2	419454,8	1328289,59	143° 14' 36"	187,16
3	419304,85	1328401,59	143° 11' 27"	152,97
4	419182,38	1328493,24	143° 15' 14"	4,63
5	419178,67	1328496,01	233° 39' 38"	19,44
6	419167,15	1328480,35	143° 17' 34"	16,91


Основная часть проекта межевания территории

7	419153,59	1328490,46	233° 12' 3"	71,33
8	419110,86	1328433,34	2° 6' 30"	57,08
9	419167,9	1328435,44	323° 11' 55"	66,99
10	419221,54	1328395,31	53° 12' 23"	15,01
11	419230,53	1328407,33	323° 11' 46"	15,62
12	419243,04	1328397,97	323° 11' 11"	22,4
13	419260,97	1328384,55	323° 11' 46"	15,62
14	419273,48	1328375,19	233° 12' 51"	15
15	419264,5	1328363,18	323° 12' 4"	174,29
16	419404,06	1328258,78	53° 12' 23"	15,01
17	419413,05	1328270,8	323° 10' 0"	15,63
18	419425,56	1328261,43	233° 12' 51"	15
19	419416,58	1328249,42	322° 58' 36"	2,24
20	419418,37	1328248,07	48° 44' 10"	20,08
1	419431,61	1328263,16		


Образуемый земельный участок с условным номером :ЗУ67

Номер точки	X	Y	Дирекционный угол	Длина
1	419167,15	1328480,35	53° 39' 38"	19,44
2	419178,67	1328496,01	143° 11' 55"	16,76
3	419165,25	1328506,05	233° 12' 24"	19,47
4	419153,59	1328490,46	323° 17' 34"	16,91
1	419167,15	1328480,35		

ГРАФИЧЕСКАЯ ЧАСТЬ

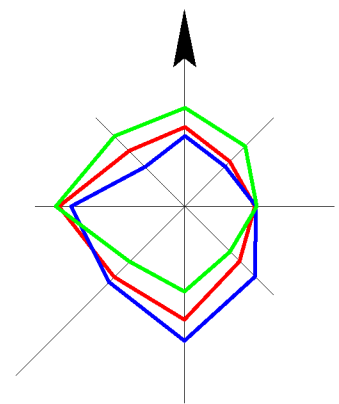

ДОКУМЕНТАЦИЯ ПО ПЛАНИРОВКЕ ТЕРРИТОРИИ
(ПРОЕКТА ПЛАНИРОВКИ И ПРОЕКТА МЕЖЕВАНИЯ) В РАЙОНЕ УЛИЦЫ КРАСНАЯ В ГОРОДЕ ЛИПЕЦКЕ
ЧЕРТЕЖ МЕЖЕВАНИЯ ТЕРРИТОРИИ. М 1:1000

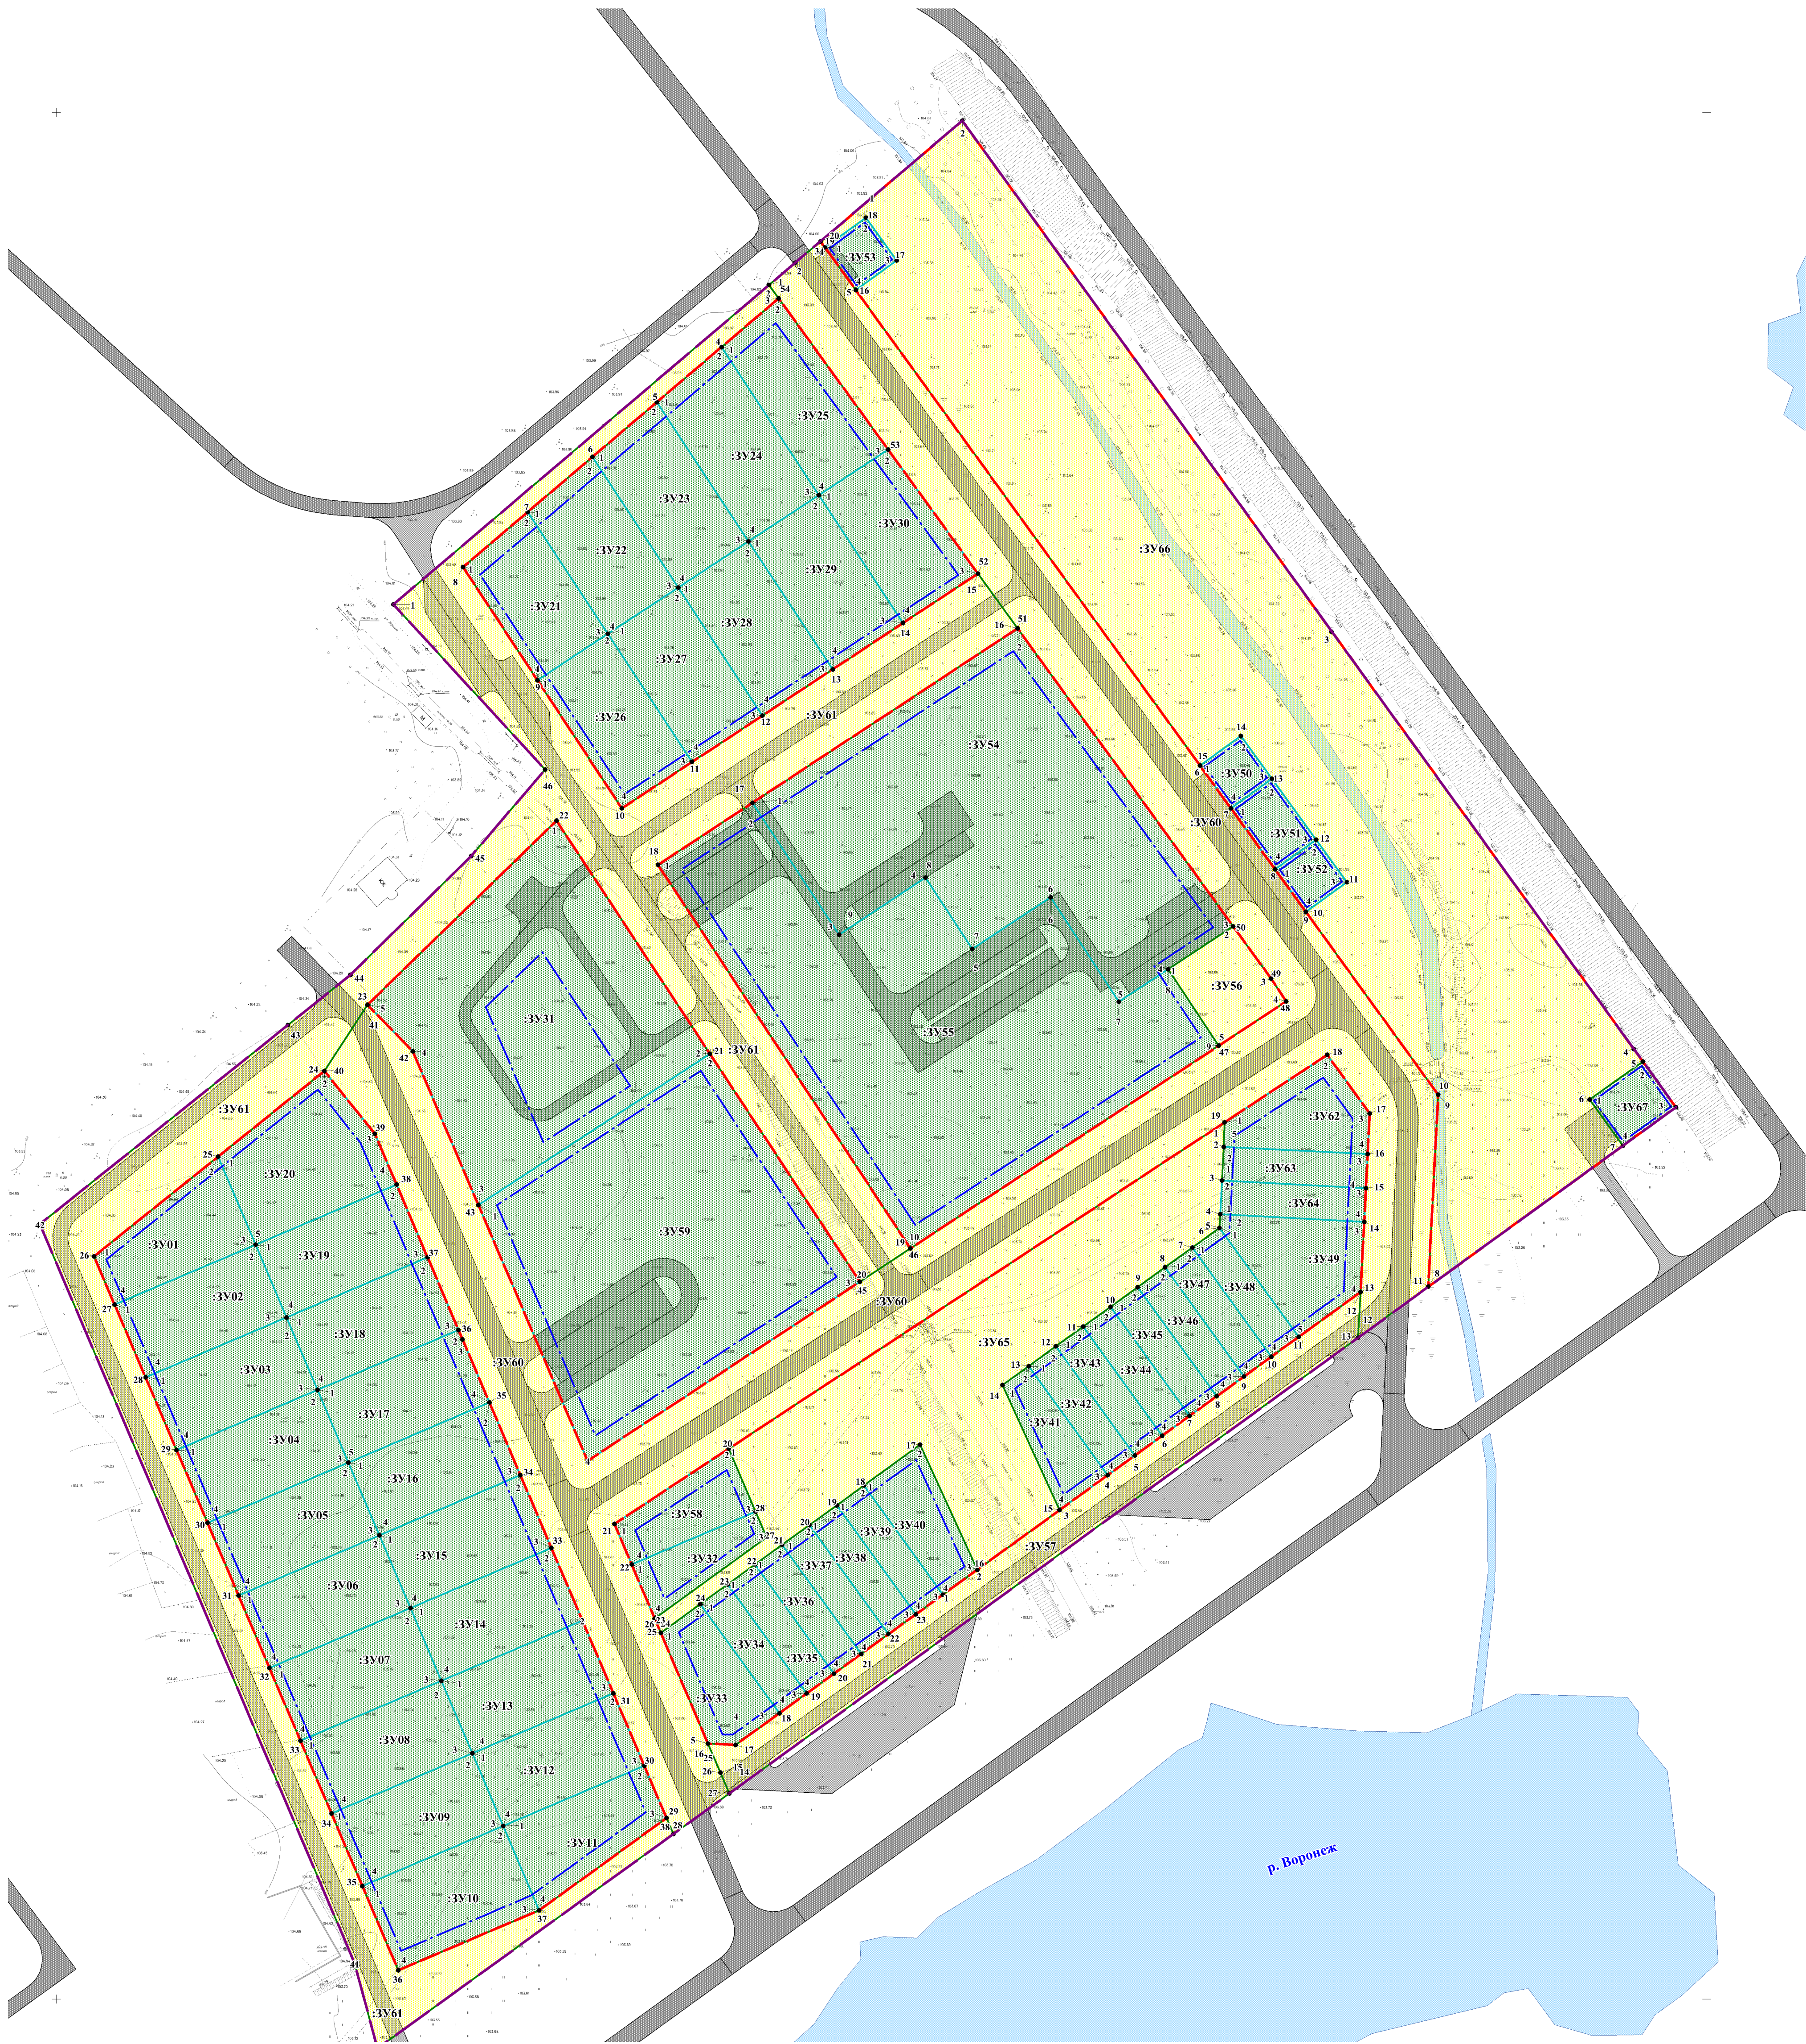

ЭКСПЛИКАЦИЯ ОБРАЗУЕМЫХ ЗЕМЕЛЬНЫХ УЧАСТКОВ			
№	Усл. номер ЗУ	Площадь кв.м.	Вид разрешенного использования
1	:ЗУ01	1002	Для индивидуального жилищного строительства (2.1)
2	:ЗУ02	1067	Для индивидуального жилищного строительства (2.1)
3	:ЗУ03	1067	Для индивидуального жилищного строительства (2.1)
4	:ЗУ04	1067	Для индивидуального жилищного строительства (2.1)
5	:ЗУ05	1067	Для индивидуального жилищного строительства (2.1)
6	:ЗУ06	1067	Для индивидуального жилищного строительства (2.1)
7	:ЗУ07	1067	Для индивидуального жилищного строительства (2.1)
8	:ЗУ08	1067	Для индивидуального жилищного строительства (2.1)
9	:ЗУ09	1067	Для индивидуального жилищного строительства (2.1)
10	:ЗУ10	1238	Для индивидуального жилищного строительства (2.1)
11	:ЗУ11	1001	Для индивидуального жилищного строительства (2.1)
12	:ЗУ12	1067	Для индивидуального жилищного строительства (2.1)
13	:ЗУ13	1067	Для индивидуального жилищного строительства (2.1)
14	:ЗУ14	1067	Для индивидуального жилищного строительства (2.1)
15	:ЗУ15	1067	Для индивидуального жилищного строительства (2.1)
16	:ЗУ16	1067	Для индивидуального жилищного строительства (2.1)
17	:ЗУ17	1067	Для индивидуального жилищного строительства (2.1)
18	:ЗУ18	1067	Для индивидуального жилищного строительства (2.1)
19	:ЗУ19	1067	Для индивидуального жилищного строительства (2.1)
20	:ЗУ20	1503	Для индивидуального жилищного строительства (2.1)
21	:ЗУ21	1044	Для индивидуального жилищного строительства (2.1)
22	:ЗУ22	1121	Для индивидуального жилищного строительства (2.1)
23	:ЗУ23	1198	Для индивидуального жилищного строительства (2.1)
24	:ЗУ24	1276	Для индивидуального жилищного строительства (2.1)
25	:ЗУ25	1262	Для индивидуального жилищного строительства (2.1)
26	:ЗУ26	1138	Для индивидуального жилищного строительства (2.1)
27	:ЗУ27	1138	Для индивидуального жилищного строительства (2.1)
28	:ЗУ28	1138	Для индивидуального жилищного строительства (2.1)
29	:ЗУ29	1138	Для индивидуального жилищного строительства (2.1)
30	:ЗУ30	1166	Для индивидуального жилищного строительства (2.1)
31	:ЗУ31	5797	Дошкольное, начальное и среднее общее образование (3.5.1)
32	:ЗУ32	514	Блокированная жилая застройка (2.3)
33	:ЗУ33	744	Блокированная жилая застройка (2.3)
34	:ЗУ34	400	Блокированная жилая застройка (2.3)
35	:ЗУ35	400	Блокированная жилая застройка (2.3)
36	:ЗУ36	400	Блокированная жилая застройка (2.3)
37	:ЗУ37	400	Блокированная жилая застройка (2.3)
38	:ЗУ38	400	Блокированная жилая застройка (2.3)
39	:ЗУ39	400	Блокированная жилая застройка (2.3)
40	:ЗУ40	663	Блокированная жилая застройка (2.3)
41	:ЗУ41	544	Блокированная жилая застройка (2.3)
42	:ЗУ42	400	Блокированная жилая застройка (2.3)
43	:ЗУ43	400	Блокированная жилая застройка (2.3)
44	:ЗУ44	400	Блокированная жилая застройка (2.3)
45	:ЗУ45	400	Блокированная жилая застройка (2.3)
46	:ЗУ46	400	Блокированная жилая застройка (2.3)
47	:ЗУ47	400	Блокированная жилая застройка (2.3)
48	:ЗУ48	401	Блокированная жилая застройка (2.3)
49	:ЗУ49	987	Блокированная жилая застройка (2.3)
50	:ЗУ50	234	Коммунальное обслуживание (3.1)

№	Усл. номер ЗУ	Площадь кв.м.	Вид разрешенного использования
51	:ЗУ51	336	Коммунальное обслуживание (3.1)
52	:ЗУ52	235	Коммунальное обслуживание (3.1)
53	:ЗУ53	235	Коммунальное обслуживание (3.1)
54	:ЗУ54	7445	Малозэтажная многоквартирная жилая застройка (2.1.1)
55	:ЗУ55	9739	Малозэтажная многоквартирная жилая застройка (2.1.1)
56	:ЗУ56	645	Земельные участки (территории) общего пользования (12.0)
57	:ЗУ57	2487	Земельные участки (территории) общего пользования (12.0)
58	:ЗУ58	670	Блокированная жилая застройка (2.3)
59	:ЗУ59	7255	Малозэтажная многоквартирная жилая застройка (2.1.1)
60	:ЗУ60	17581	Земельные участки (территории) общего пользования (12.0)
61	:ЗУ61	13877	Земельные участки (территории) общего пользования (12.0)
62	:ЗУ62	807	Блокированная жилая застройка (2.3)
63	:ЗУ63	432	Блокированная жилая застройка (2.3)
64	:ЗУ64	427	Блокированная жилая застройка (2.3)
65	:ЗУ65	6282	Площадки для занятий спортом (5.1.3)
66	:ЗУ66	19184	Земельные участки (территории) общего пользования (12.0)
67	:ЗУ67	328	Коммунальное обслуживание (3.1)

УСЛОВНЫЕ ОБОЗНАЧЕНИЯ

ГРАНИЦЫ

Граница территории проектирования

Границы планируемых элементов планировочной структуры

Красные линии, утвержденные в составе проекта планировки

Линия отступа от красных линий в целях определения мест допустимого размещения зданий, строений, сооружений

Границы образуемых земельных участков

Границы земельных участков, которые после образования будут относиться к территориям общего пользования

:ЗУ01

Условный номер образуемого земельного участка

• 42

Номера поворотных точек образуемых земельных участков

Водные объекты

ТРАНСПОРТНАЯ ИНФРАСТРУКТУРА

Улично-дорожная сеть

Проезды

Примечание.
1. Границы существующих элементов планировочной структуры в границах проектирования отсутствуют.
2. Границы изменяемых земельных участков в границах проектирования отсутствуют.
3. Границы образуемых земельных участков, в отношении которых предполагаются резервирование и (или) изъятие для государственных или муниципальных нужд в границах проектирования отсутствуют.
4. Границы зон действия публичных сервитутов в границах проектирования отсутствуют.
5. Красные линии утвержденные и изменяемые проектом межевания территории в границах проектирования отсутствуют.

ПП 51/ПМ 62-2021					
Документация по планировке территории (проекта планировки и проекта межевания) в районе улицы Красная в городе Липецке					
Изм.	Кол.уч.	Лист	Ф.авт.	Подпись	Дата
Разработал			Григорьева О.А.		
Проверил			Павлова О.А.		
Утверждаемая часть проекта межевания				Страница	Лист
				ПМ	1
Чертеж межевания территории. М 1:1000				Листов	1
				ООО "Терпланпроект"	
Н. контроль			Бутылов Е.В.		
Утвердил			Мусатов С.В.		