

РОССИЙСКАЯ ФЕДЕРАЦИЯ

Липецкая область

г. Липецк

Общество с ограниченной ответственностью
«Радиус-НТ»

**Проект внесения изменений в проект планировки и
проект межевания территории с.Сселки в городе Липецке
утвержденный постановлением администрации города
Липецка от 21.11.2012 № 2458, в части межевания квартала
№139**

Раздел 1
Проект планировки и межевания территории
Графическая часть

02-2022- ППиМТ

Директор ООО «Радиус-НТ»

Бойко О.В.

2022 г.


СОСТАВ ПРОЕКТА

«Проект внесения изменений в проект планировки и
проект межевания территории с.Сселки в городе Липецке
утвержденный постановлением администрации
города Липецка от 21.11.2012 № 2458, в части межевания квартала №139»

Номер раздела	Обозначение	Наименование материалов	Примечание
1	2	3	4
Раздел 1	02-2022- ППиМТ	«Проект планировки и межевания территории. Графическая часть.»: 1.План красных линий утвержденного 21.11.2012г. с внесенными изменениями. М 1:1000 2. План межевания территории утвержденного 21.11.2012г. с внесенными изменениями. М 1:1000	Основная часть.
Раздел 2	02-2022- ППиМТ	«Проект планировки и межевания территории. Пояснительная записка.»	
Раздел 3	02-2022- ППиМТ	«Материалы по обоснованию проекта планировки и межевания территории. Графическая часть.»: 1. Схема использования территории в период подготовки проекта М 1:1000 2. Фрагмент плана красных линий в части внесения изменений М 1:1000 3. Фрагмент плана межевания в части внесения изменений М 1:1000	Материалы по обоснованию проекта.
Раздел 4	02-2022- ППиМТ	«Материалы по обоснованию проекта планировки и межевания территории. Пояснительная записка.» Приложения.	

						02-2022-ППиМТ-СП		
Изм.	Кол.уч	Лист	№докум	Подпись	Дата			
Разраб.	Потапов А.Ю.					Проект внесения изменений в проект планировки и проект межевания территории с.Сселки в городе Липецке утвержденный постановлением администрации города Липецка от 21.11.2012 № 2458, в части межевания квартала №139		
Проверил	Бойко О.В.							
Н.контр.	Бойко О.В.							
						Стадия	Лист	Листов
						П	1	
						ООО «Радиус-НТ»		

ПЛАН КРАСНЫХ ЛИНИЙ

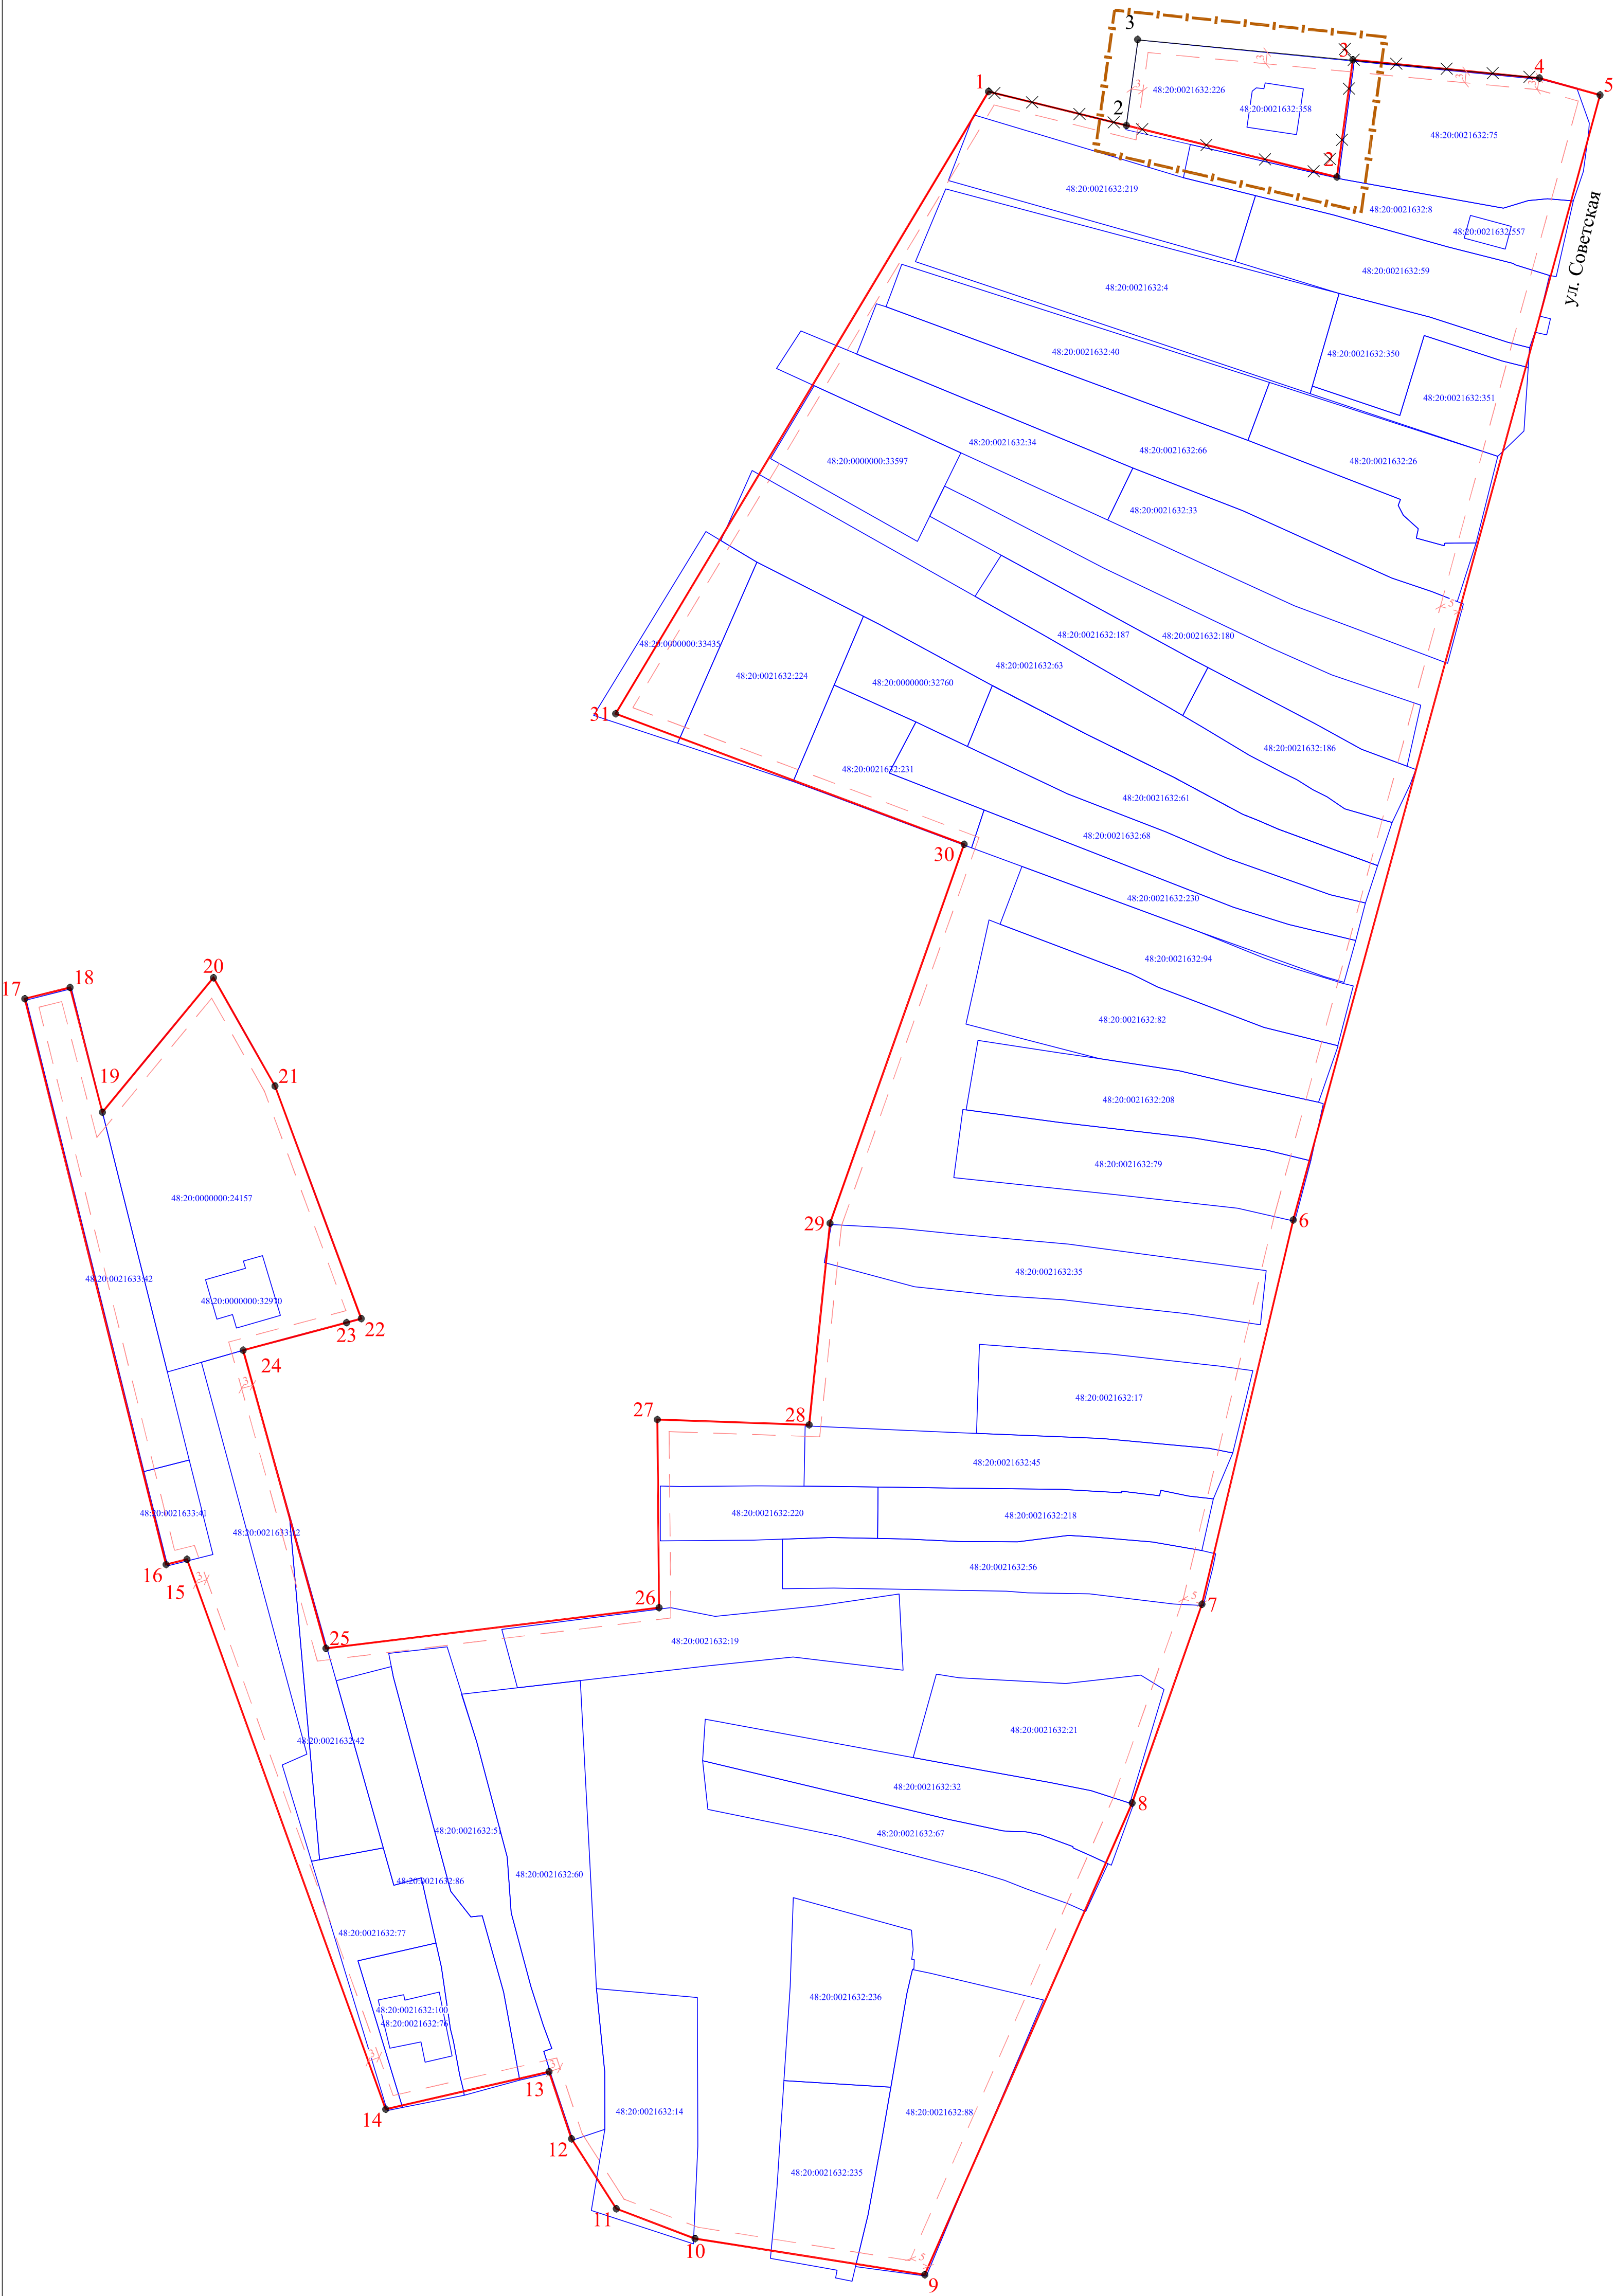

Ведомость координат отменяемой части красных линий

Обозначение характерных точек красных линий	Координаты, м	
	X	Y
1	426263.10	1334222.64
2	426241.13	1334312.25
3	426271.27	1334316.34
4	426266.57	1334364.34

Ведомость координат устанавливаемой части красных линий

Обозначение характерных точек красных линий	Координаты, м	
	X	Y
1	426263.10	1334222.64
2	426254.40	1334258.09
3	426276.40	1334261.09
4	426266.57	1334364.34

Ведомость координат установленной красной линии

Обозначение характерных точек красных линий	Координаты, м	
	X	Y
1	426263.10	1334222.64
2	426254.40	1334258.09
3	426276.40	1334261.09
4	426266.57	1334364.34
5	426262.22	1334379.92
6	425972.86	1334301.03
7	425873.99	1334277.54
8	425822.86	1334259.59
9	425701.53	1334206.26
10	425710.83	1334147.16
11	425718.51	1334126.92
12	425736.50	1334115.4
13	425753.74	1334109.62
14	425744.10	1334067.61
15	425885.56	1334016.51
16	425884.22	1334011.14
17	426029.75	1333974.8
18	426032.66	1333986.44
19	426000.57	1333994.76
20	426035.18	1334023.31
21	426007.28	1334039.14
22	425947.48	1334061.33
23	425946.44	1334057.55
24	425939.33	1334030.95
25	425862.66	1334052.24
26	425873.12	1334137.92
27	425921.51	1334137.47
28	425920.16	1334176.53
29	425972.01	1334181.88
30	426069.47	1334216.38
31	426103.07	1334126.75


- Условные обозначения:
- граница внесения изменений (граница проекта)
 - красные линии
 - линии регулирования застройки
 - отменяемые границы красной линии
 - граница планируемой красной линии
 - границы земельных участков и ОКС по сведениям ЕГРН №КУВИ-002/2021-156855966 от 25.11.2021г.
- 48:20:0021632:226 - обозначение земельного участка, ОКС зарегистрированного в ЕГРН
- 2 - обозначение характерной точки границы новой красной линии
 - 1 - обозначение характерной точки границы существующей красной линии
 - X - обозначение ликвидируемой точки границы существующей красной линии
 - ~ - обозначение привязки линии регулирования застройки

Система координат: МСК-48

М 1:1000

						02-2022-ППиМТ				
						Проект внесения изменений в проект планировки и проект межевания территории с.Сосны в городе Липецке утвержденный постановлением администрации администрации города Липецка от 21.11.2012 № 2458, в части межевания квартала №139				
Изм.	Кол.уч.	Лист	№ док.		Подп.	Дата	Проект планировки и межевания территории. Графическая часть.	Стадия	Лист	Листов
Разраб.			Потапов А.Ю.					П	1	
Проверил			Бойко О.В.				План красных линий утвержденного 21.11.2012 г. с внесенными изменениями	ООО "Радиус - НТ"		
Н.контр.			Бойко О.В.							

ПЛАН МЕЖЕВАНИЯ ТЕРРИТОРИИ

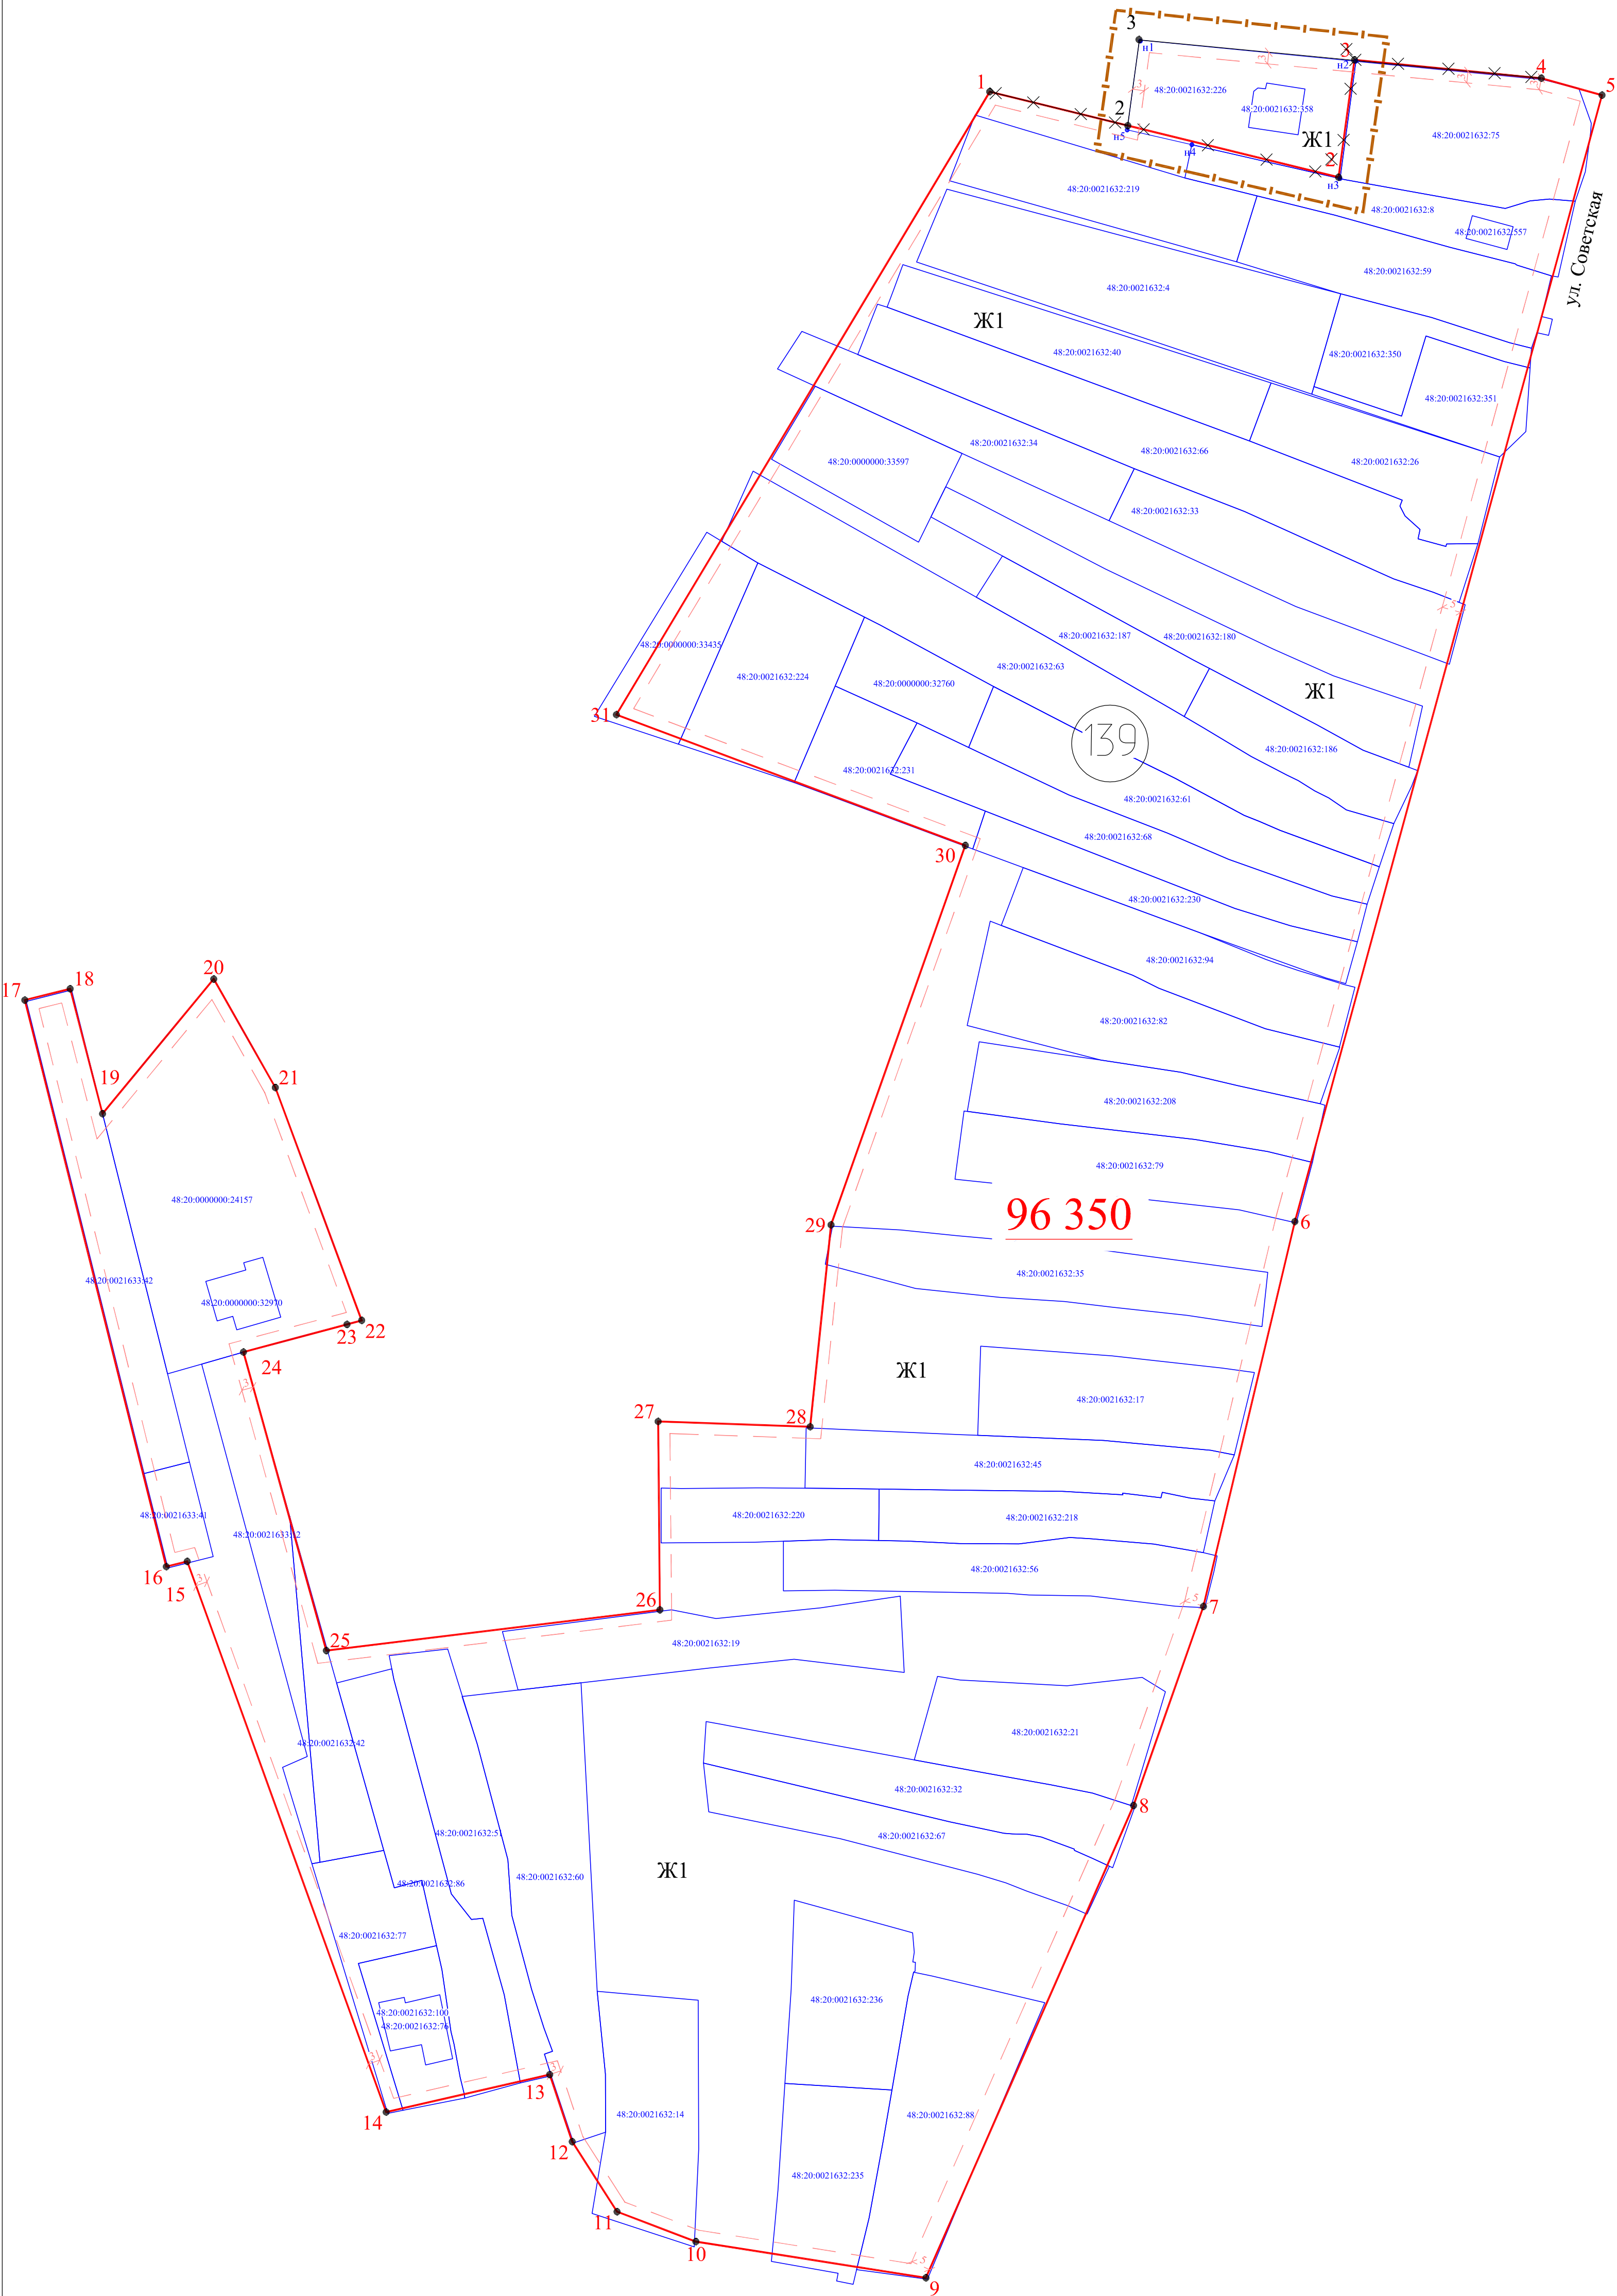

Ведомость координат отменяемой части квартала

Обозначение характерных точек красных линий	Координаты, м	
	X	Y
1	426263.10	1334222.64
2	426241.13	1334312.25
3	426271.27	1334316.34
4	426266.57	1334364.34

Ведомость координат устанавливаемой части квартала

Обозначение характерных точек красных линий	Координаты, м	
	X	Y
1	426263.10	1334222.64
2	426254.40	1334258.09
3	426276.40	1334261.09
4	426266.57	1334364.34

Ведомость координат квартала №139

Обозначение характерных точек красных линий	Координаты, м	
	X	Y
1	426263.10	1334222.64
2	426254.40	1334258.09
3	426276.40	1334261.09
4	426266.57	1334364.34
5	426262.22	1334379.92
6	425972.86	1334301.03
7	425873.99	1334277.54
8	425822.86	1334259.59
9	425701.53	1334206.26
10	425710.83	1334147.16
11	425718.51	1334126.92
12	425736.50	1334115.4
13	425753.74	1334109.62
14	425744.10	1334067.61
15	425885.56	1334016.51
16	425884.22	1334011.14
17	426029.75	1333974.8
18	426032.66	1333986.44
19	426000.57	1333994.76
20	426035.18	1334023.31
21	426007.28	1334039.14
22	425947.48	1334061.33
23	425946.44	1334057.55
24	425939.33	1334030.95
25	425862.66	1334052.24
26	425873.12	1334137.92
27	425921.51	1334137.47
28	425920.16	1334176.53
29	425972.01	1334181.88
30	426069.47	1334216.38
31	426103.07	1334126.75

Ведомость координат земельного участка кад.№48:20:0021632:226

Обозначение характерных точек красных линий	Координаты, м		Координаты, м в МСК-48	
	X	Y	X	Y
и1	7200.34	8595.13	426276.40	1334061.09
и2	7184.02	8626.66	426270.94	1334316.72
и3	7163.35	8646.10	426240.80	1334312.62
и4	7173.24	8668.18	426249.10	1334274.56
и5	7177.29	8691.63	426263.29	1334257.95
и6	7200.34	8695.13	426276.40	1334061.09

- Условные обозначения:
- граница внесения изменений (граница проекта)
 - границы квартала
 - линии регулирования застройки
 - отменяемая часть границы квартала
 - новая граница части квартала
 - границы земельных участков и ОКС по сведениям ЕГРН №КУВИ-002/2021-156855966 от 25.11.2021г.
 - 48:20:0021632:226 - обозначение земельного участка, ОКС зарегистрированного в ЕГРН
 - 2 - обозначение характерной точки границы новой красной линии
 - 1 - обозначение характерной точки границы существующей красной линии
 - X - обозначение ликвидируемой точки границы существующей красной линии
 - 139 - номер квартала
 - Ж1 - зона застройки индивидуальными жилыми домами
 - 96 350 - обозначение площади квартала с внесенными изменениями
 - обозначение привязки линии регулирования застройки

Экспликация земельного участка кад.№48:20:0021632:226

рабочий номер по схеме	адрес з/у	кадастровый номер з/у	категория земель	вид разрешенного использования	площадь кв.м.
-	Российская Федерация, Липецкая область, г Липецк (Ссселки)	48:20:0021632:226	земли населенных пунктов	для индивидуального жилищного строительства	1500

Система координат: МСК-48

М 1:1000

						02-2022-ППнМТ			
						Проект внесения изменений в проект планировки и проект межевания территории с.Ссселки в городе Липецке утвержденный постановлением администрации города Липецка от 21.11.2012 № 2458, в части межевания квартала №139			
Изм.	Кол.уч.	Лист	№ док.	Подп.	Дата	Проект планировки и межевания территории. Графическая часть.	Стадия	Лист	Листов
Разраб.			Потапов А.Ю.				П	1	
Проверил			Бойко О.В.						
						План межевания территории утвержденного 21.11.2012 г. с внесенными изменениями.	ООО "Раднус - НТ"		
Н.контр.			Бойко О.В.						