


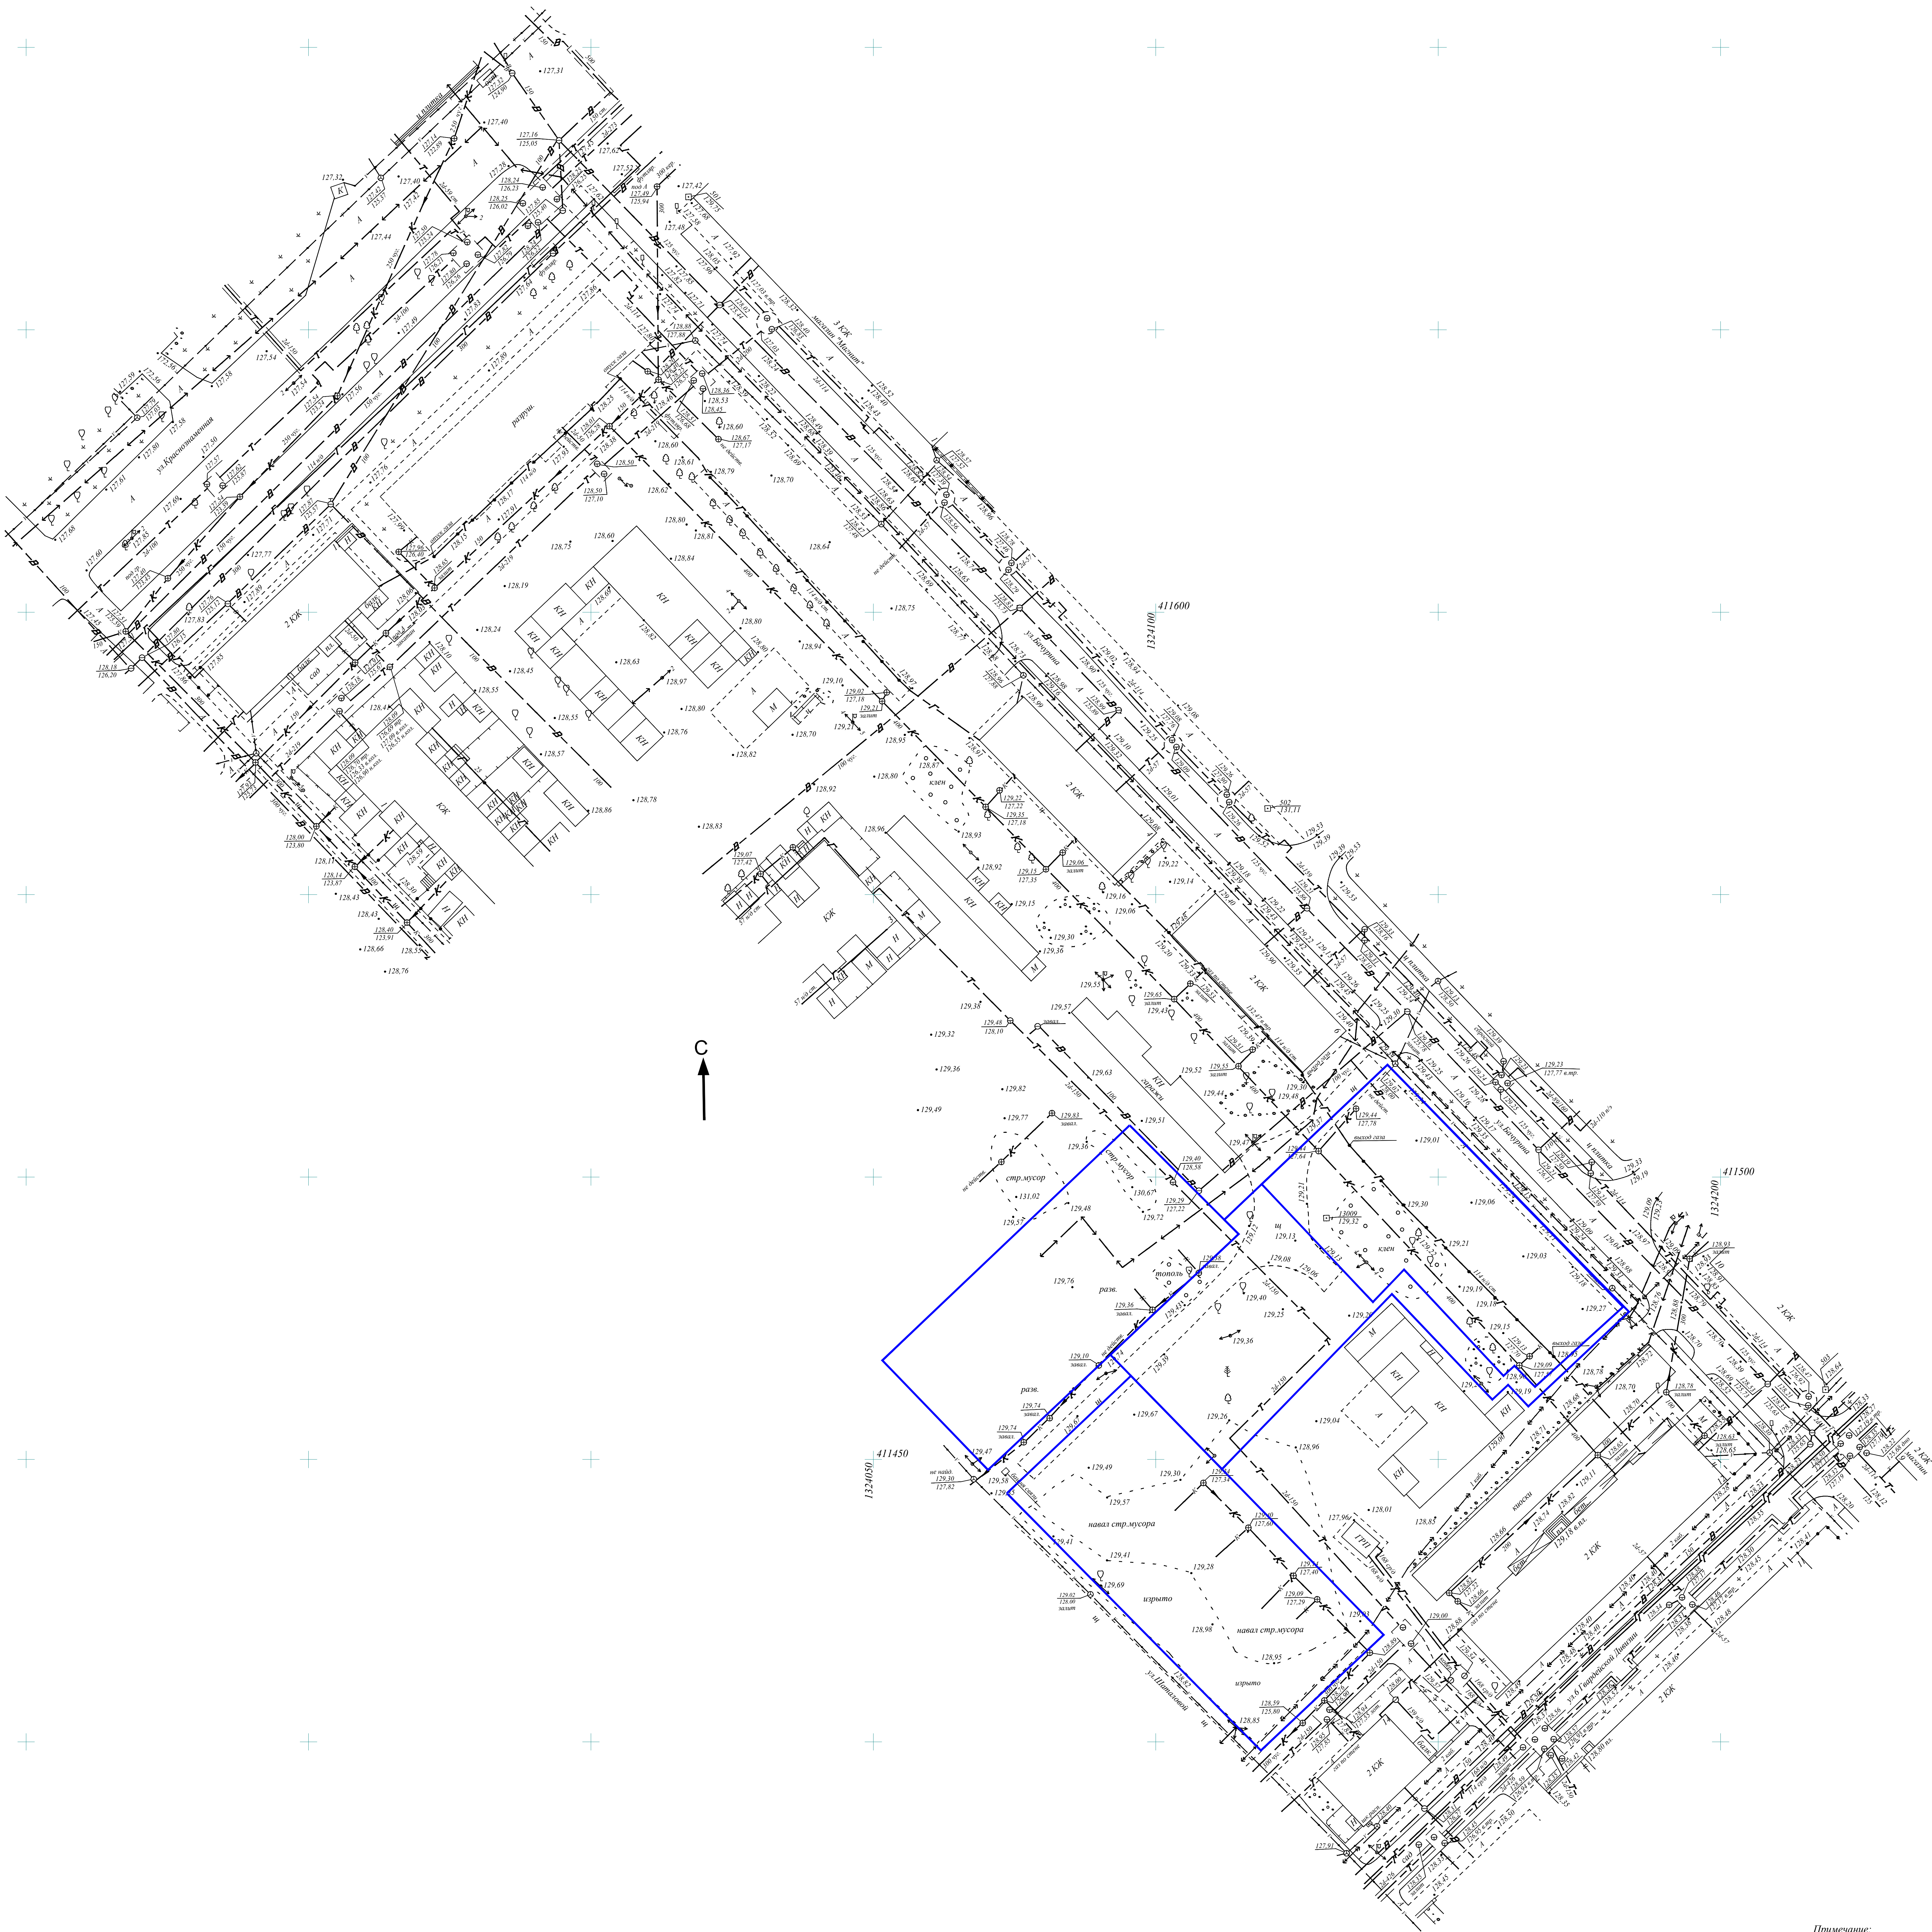

Примечание:
система координат МСК-48.
система высот - местная
- граница земельного участка по сведениям ЕГРН.

						1687-20-ИГДИ-Г		
						Заказ	Выполнение инженерно-геодезических изысканий для многоэтажных жилых зданий по ул. Бочурина в г. Липецке	
Изм.	Кол. ун.	Лист	У док.	Подпись	Дата	1687-20		
						Инженерно-геодезические изыскания	Стадия	Лист
Нач. отдела Дикова							П	1
Исполнитель Телегина								1
Составил Мухомтова						Топографический план	ООО "ТИСЛЗ ЛИПЕЦК"	
Проверил Дикова						М 1:500		
						08.22		