


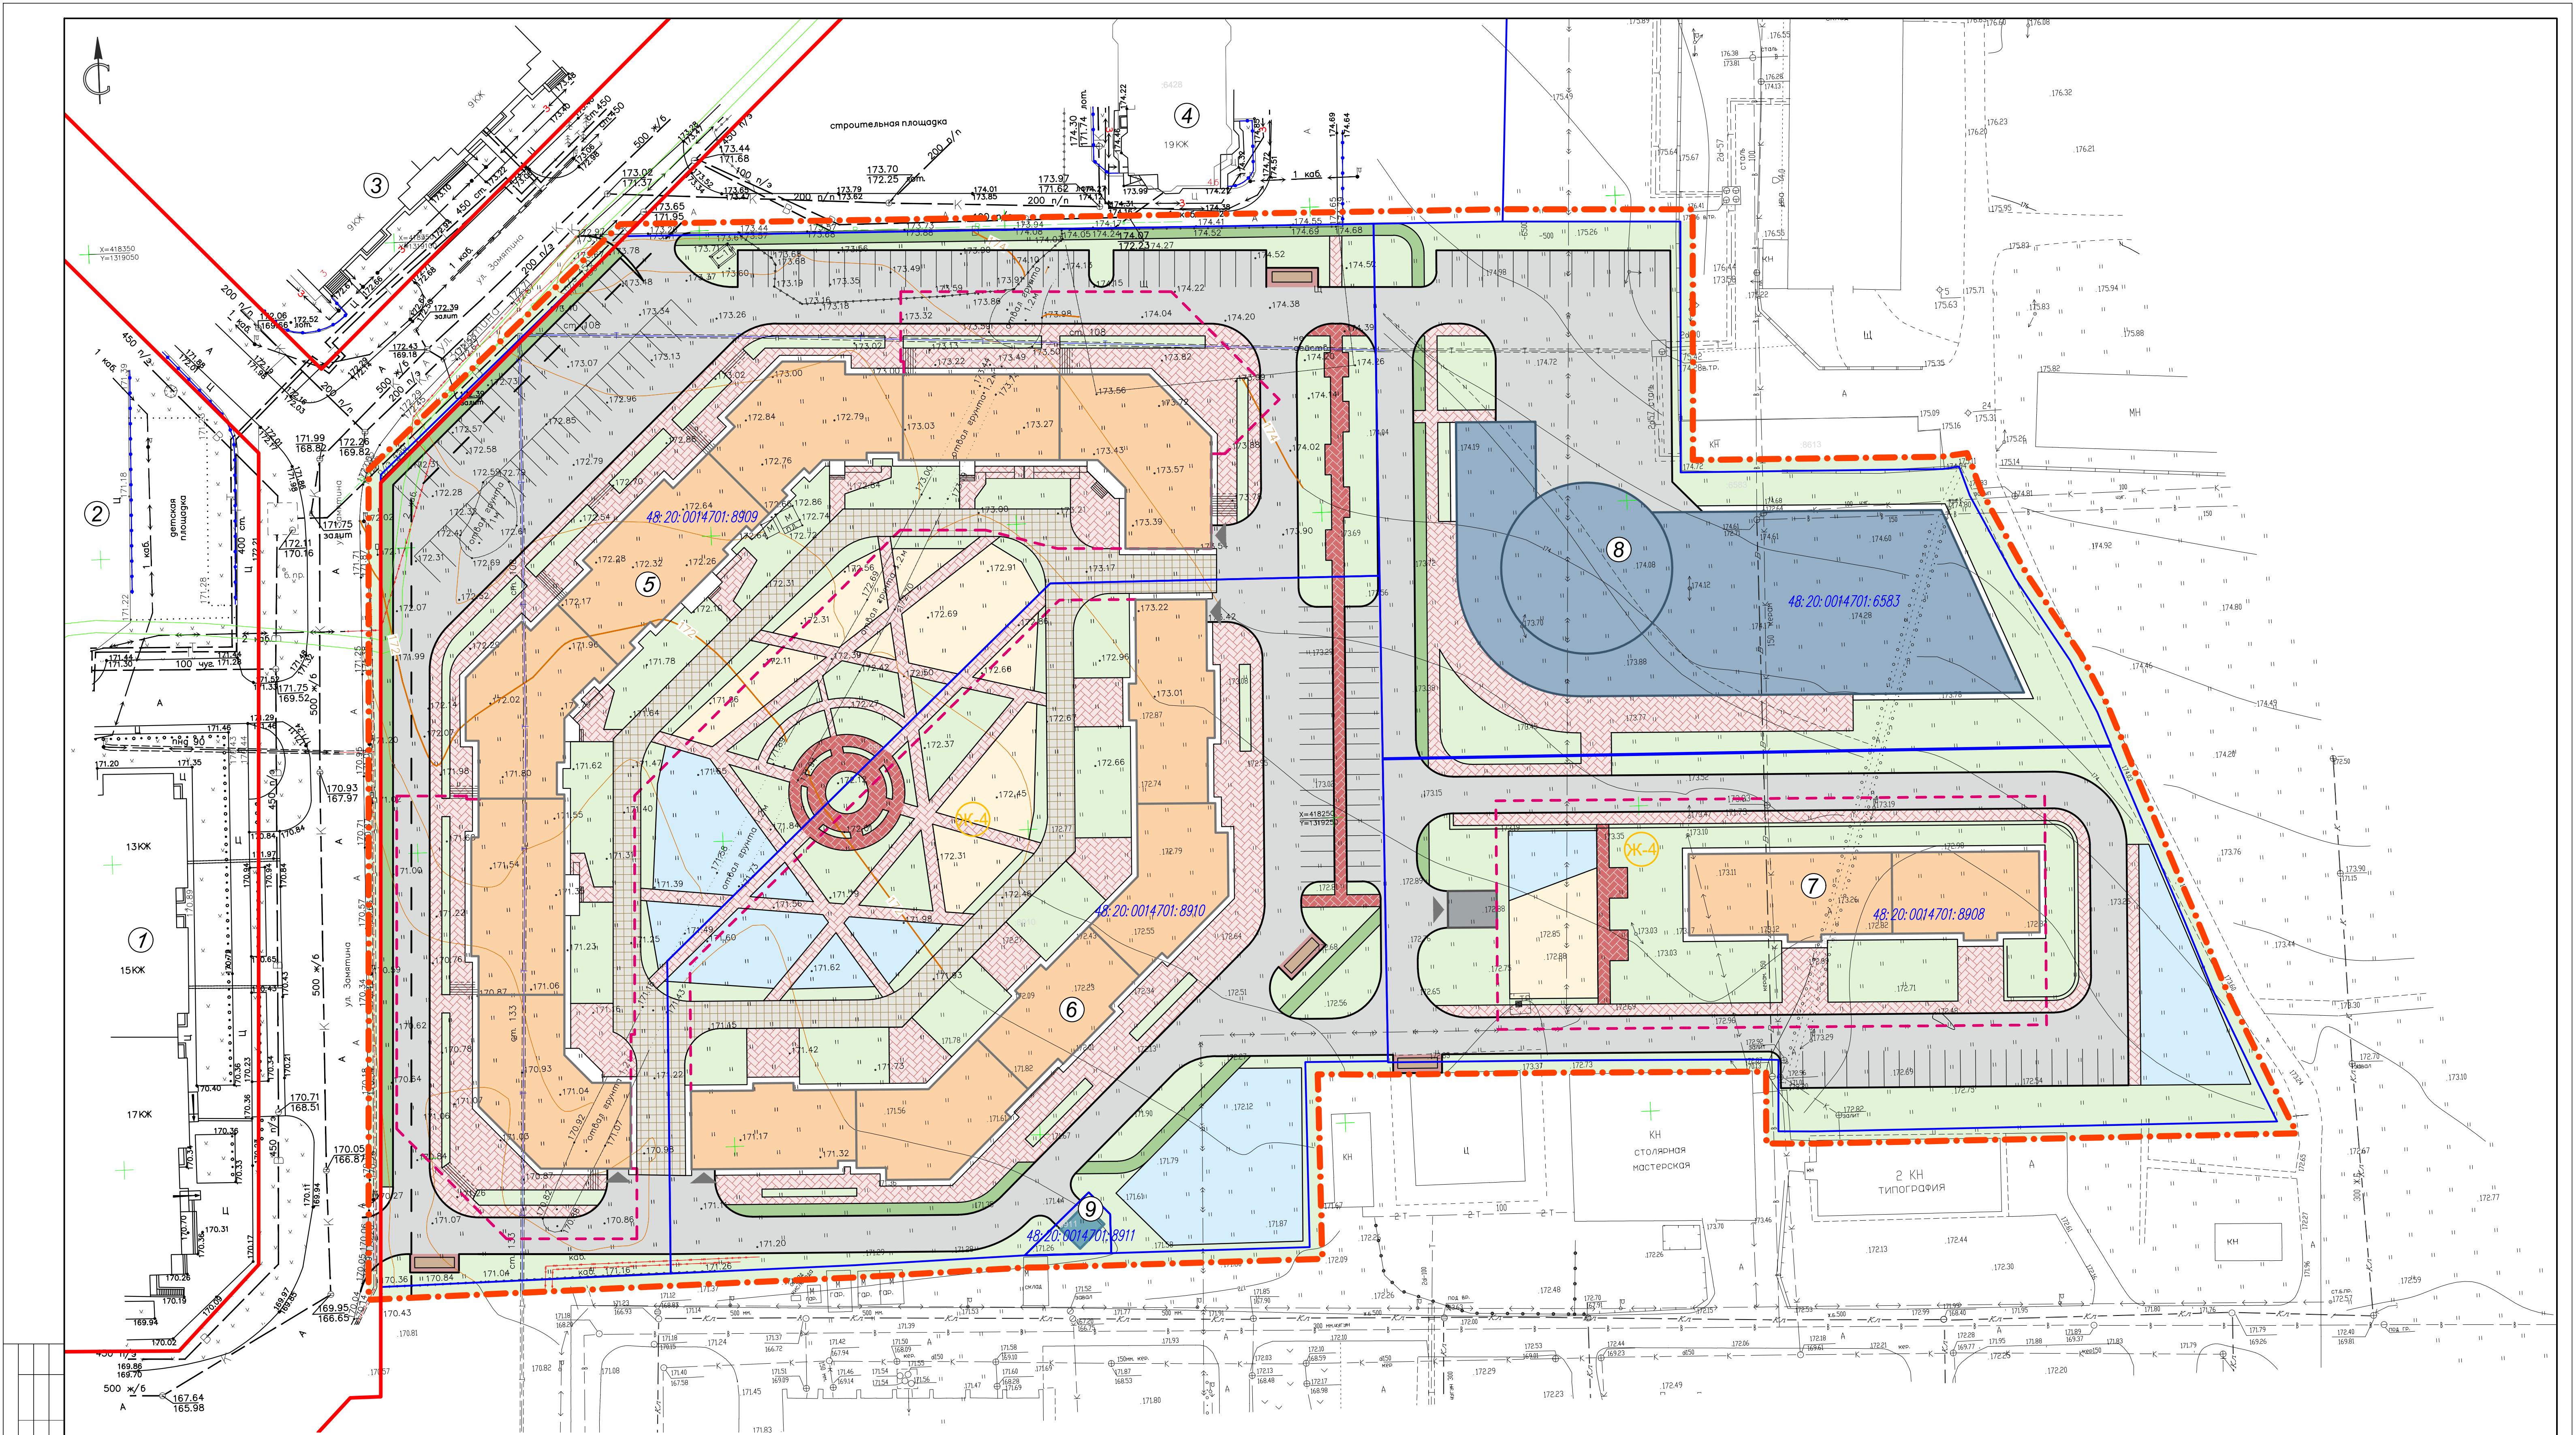

Спецификация				
№	п/п	Наименование	Этажность	Примечание
1	1	Многоквартирный жилой дом со встроенными нежилыми помещениями, ул. Заматина ЕИ, д.1	13-17	сущ.
2	2	Многоквартирный жилой дом со встроенными нежилыми помещениями, ул. Заматина ЕИ, д.2	15	сущ.
3	3	Многоквартирный жилой дом со встроенно-пристроенными нежилыми помещениями, ул. Заматина ЕИ, д.3	9	сущ.
4	4	Многоквартирный жилой дом, ул. Заматина ЕИ, д.4Б	19	сущ.
5	5	Многоквартирное жилое здание со встроенными нежилыми помещениями и подземной парковкой, ул. Заматина ЕИ	12-15-17	проект.
6	6	Многоквартирное жилое здание со встроенными нежилыми помещениями и подземной парковкой, ул. Заматина ЕИ	12-15	проект.
7	7	Многоквартирное жилое здание со встроенными нежилыми помещениями и подземной парковкой, ул. Заматина ЕИ	17	проект.
8	8	Комплексное здание, в том числе коммерческие помещения и паркинг на 470 м/мест, ул. Заматина ЕИ	3, в том числе 1 подземный	проект.
9	9	Трансформаторная подстанция, ул. Заматина ЕИ		проект.

УСЛОВНЫЕ ОБОЗНАЧЕНИЯ	
— — — — —	Граница разработки проекта изменений
— — — — —	Красные линии, утвержденные проектом планировки
— — — — —	Линии реулирования застройки
— — — — —	Граница существующих кадастровых участков
48:20:0014701:8910	Кадастровые номера земельных участков
ЖК-4	Зона застройки многоквартирными жилыми домами
— — — — —	Многоквартирные жилые дома
— — — — —	Комплексное здание
— — — — —	Асфальтовое покрытие
— — — — —	Плиточное покрытие – брусчатка по песчаному основанию

проект	сущ.
— — — — —	Плиточное покрытие усиленное – по бетонному основанию
— — — — —	Детская площадка
— — — — —	Площадка для отдыха взрослого населения
— — — — —	Площадка для занятий физкультурой
— — — — —	Площадка для занятий йогой
— — — — —	Беговая дорожка
— — — — —	Спортивная площадка
— — — — —	Хозяйственная площадка
— — — — —	Газоны
— — — — —	Инженерные сооружения
— — — — —	Хозяйственные сооружения

проект	сущ.
— — — — —	Площадка ТКО
— — — — —	Граница подземной парковки
— — — — —	Въезд/выезд на подземную парковку

75-22-ПППМ					
Проект внесения изменений в проект планировки и проект межевания территории микрорайона «Университетский» в городе Липецке					
Изм.	Колуч.	Лист	№ док.	Подпись	Дата
Разработал	Голубов				11.2022
Проверил	Дедюкин				11.2022
ГПИ	Старух				11.2022
Основная часть проекта				Страница	Лист
План красных линий (основной чертеж), М:500				П	1
000 СЗ "Стройтекст"				Формат А1	