


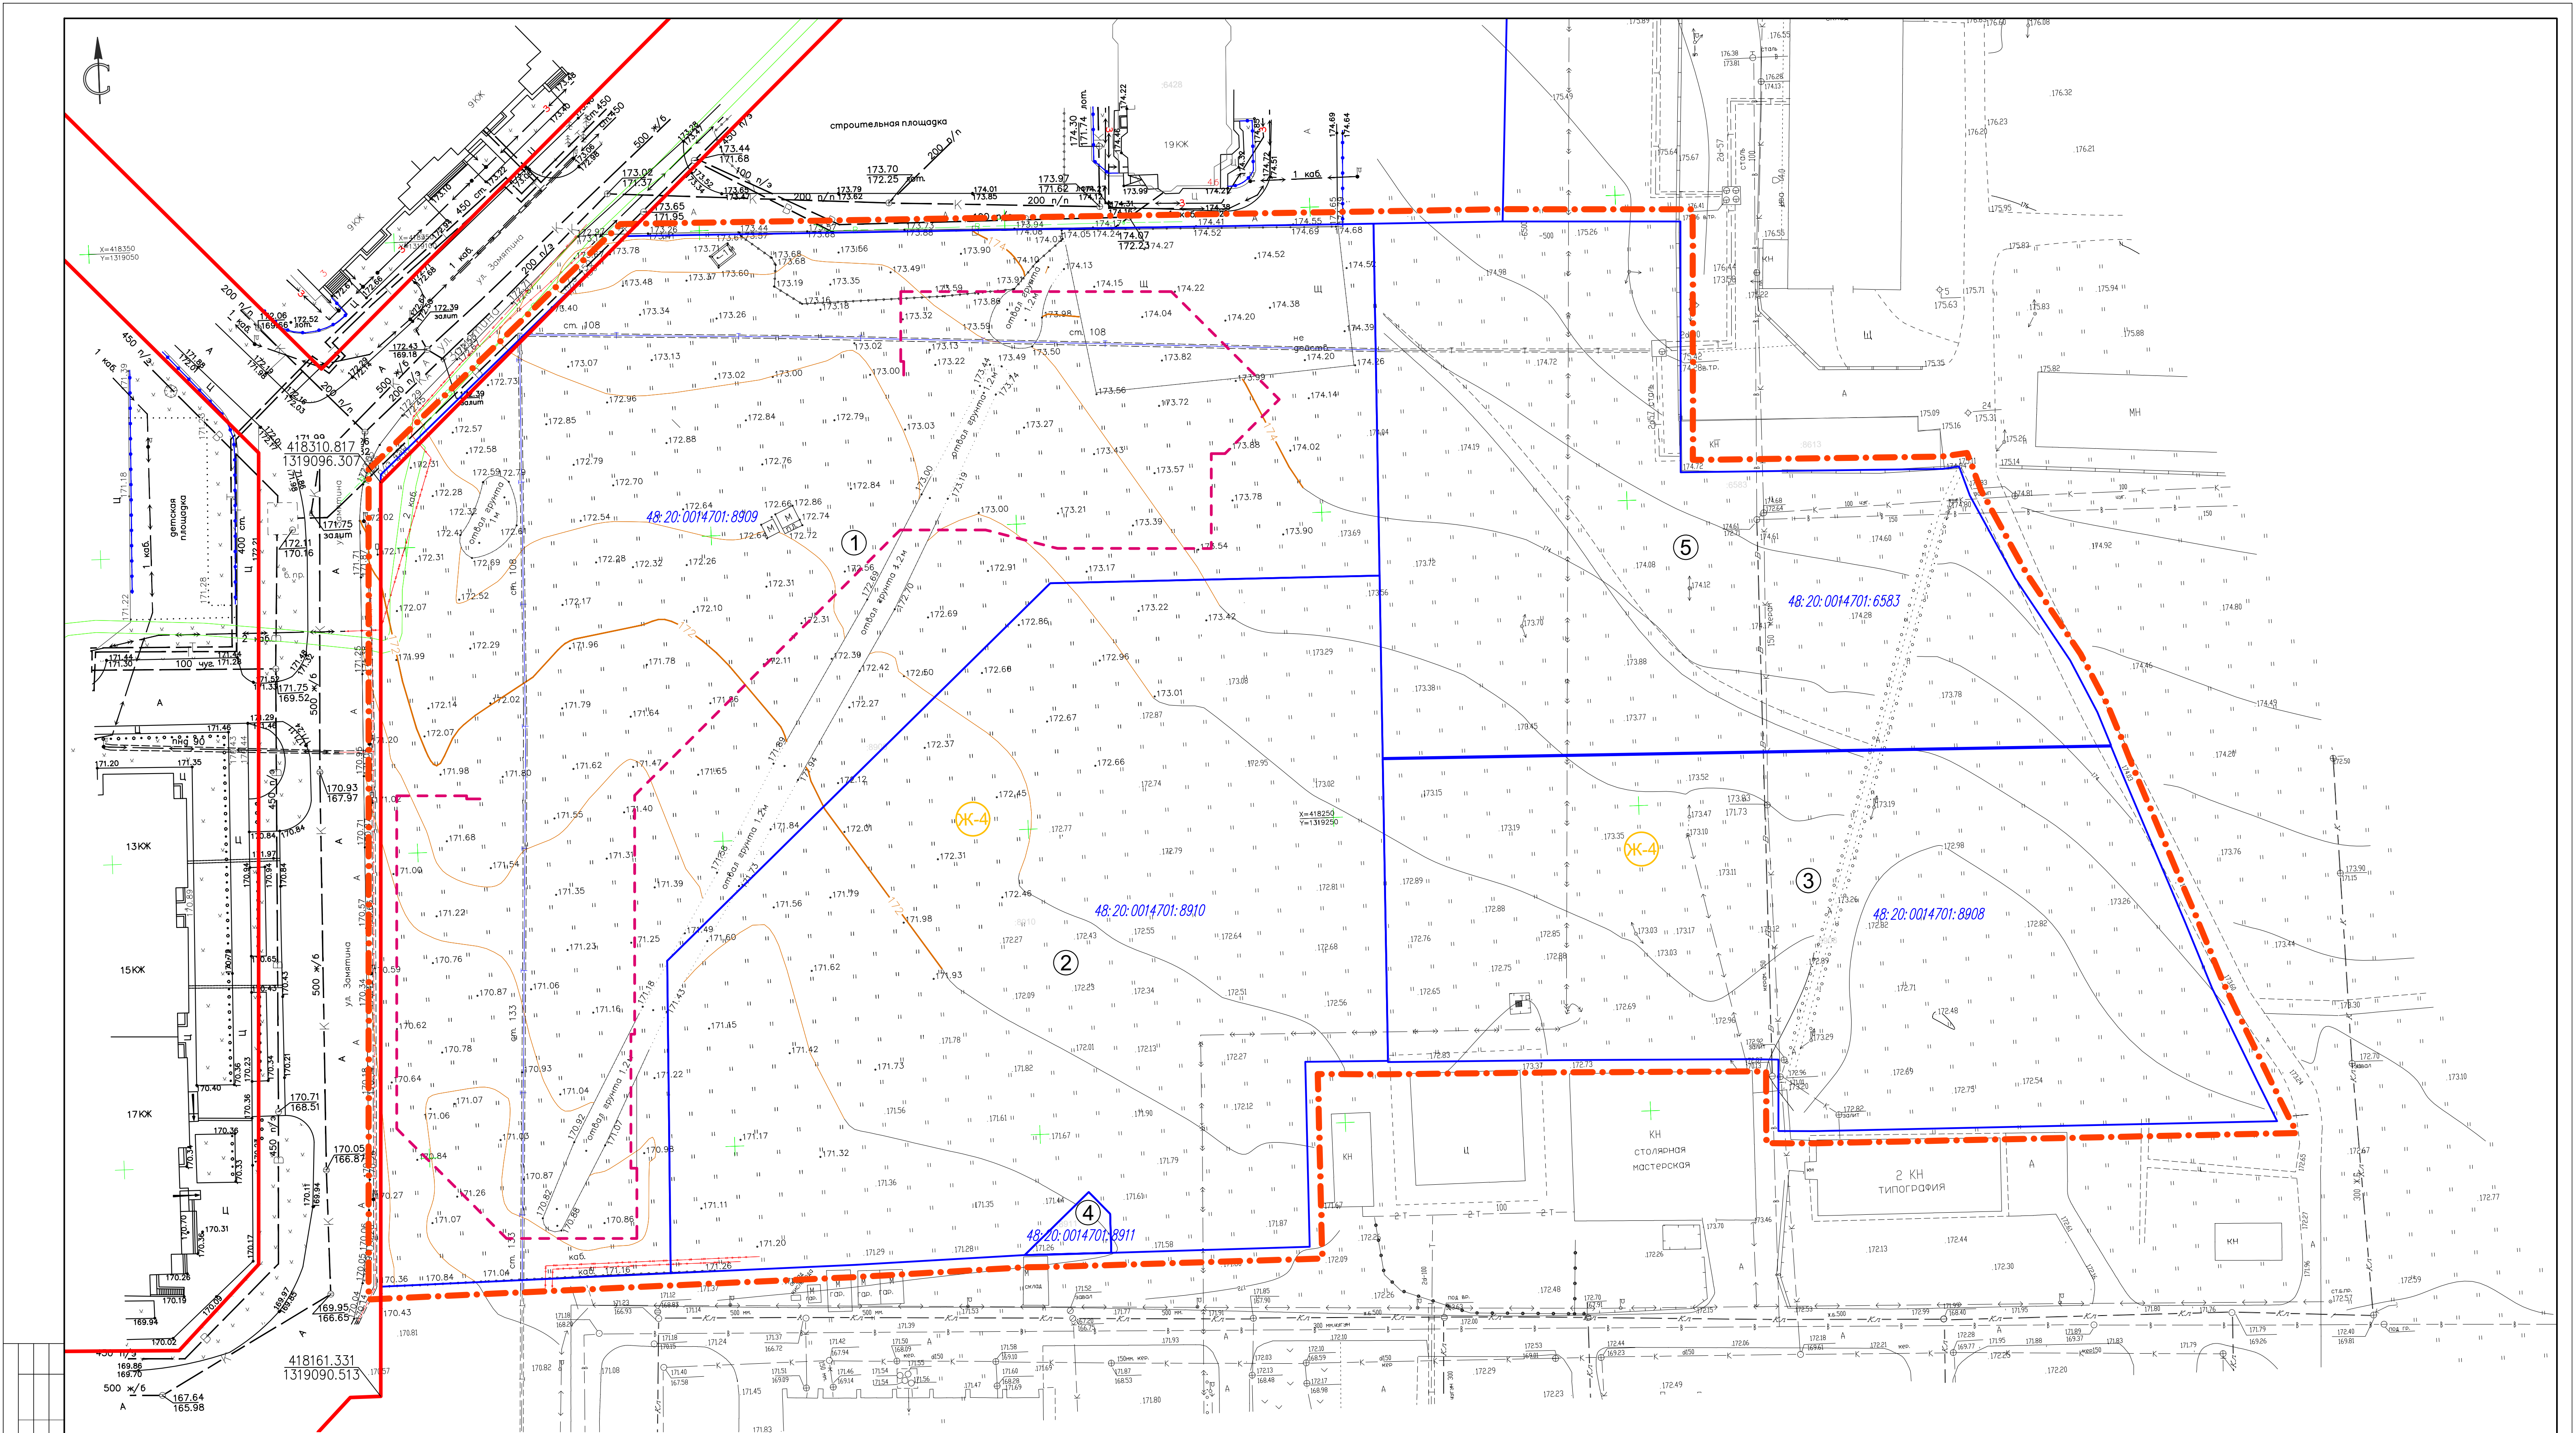

Экспликация земельных участков					
Рабочий номер по схеме	Адрес земельного участка	Кадастровый номер земельного участка	Правообладатель земельного участка	Категория земель	Вид разрешенного использования
1	Российская Федерация, Липецкая область, городской округ город Липецк, город Липецк	48:20:0014701:8909	Собственность публично-правовых образований	Земли населенных пунктов	Многоэтапная жилая застройка (высотная застройка)
2	Российская Федерация, Липецкая область, городской округ город Липецк, город Липецк	48:20:0014701:8910	Собственность публично-правовых образований		Многоэтапная жилая застройка (высотная застройка)
3	Российская Федерация, Липецкая область, городской округ город Липецк, город Липецк	48:20:0014701:8908	Собственность публично-правовых образований		Многоэтапная жилая застройка (высотная застройка)
4	Российская Федерация, Липецкая область, городской округ город Липецк, город Липецк	48:20:0014701:8911	Собственность публично-правовых образований		Предоставление коммунальных услуг
5	Российская Федерация, Липецкая область, городской округ город Липецк, город Липецк	48:20:0014701:6583	Собственность публично-правовых образований		Обслуживание автотранспорта

УСЛОВНЫЕ ОБОЗНАЧЕНИЯ	
—•—	Граница разработки проекта изменений
—	Красные линии, утвержденные проектом планировки
—	Границы существующих кадастровых участков
48:20:0014701:8910	Кадастровые номера земельных участков
ЖК-4	Зона застройки многоквартирными жилыми домами
—•—	Существующие сети в границах проектирования
—В—	Водопровод
—ЛЭП—	ЛЭП
—К—	Бытовая канализация
—ЖК—	Дождевая канализация
—Т—	Теплотрасса

75-22-ПППМ				
Проект внесения изменений в проект планировки и проект межевания территории микрорайона «Университетский» в городе Липецке				
Изм.	Колуч.	Лист	№ док.	Подпись
Разработал	Голубов	11.2022	Материалы по обоснованию проекта	
Проверил	Дедюкин	11.2022		
Схема использования территории в период подготовки проекта планировки территории (опорный план). М:500				000 СЗ "Стройтек"
ГМП	Старик	11.2022		

Формат А1