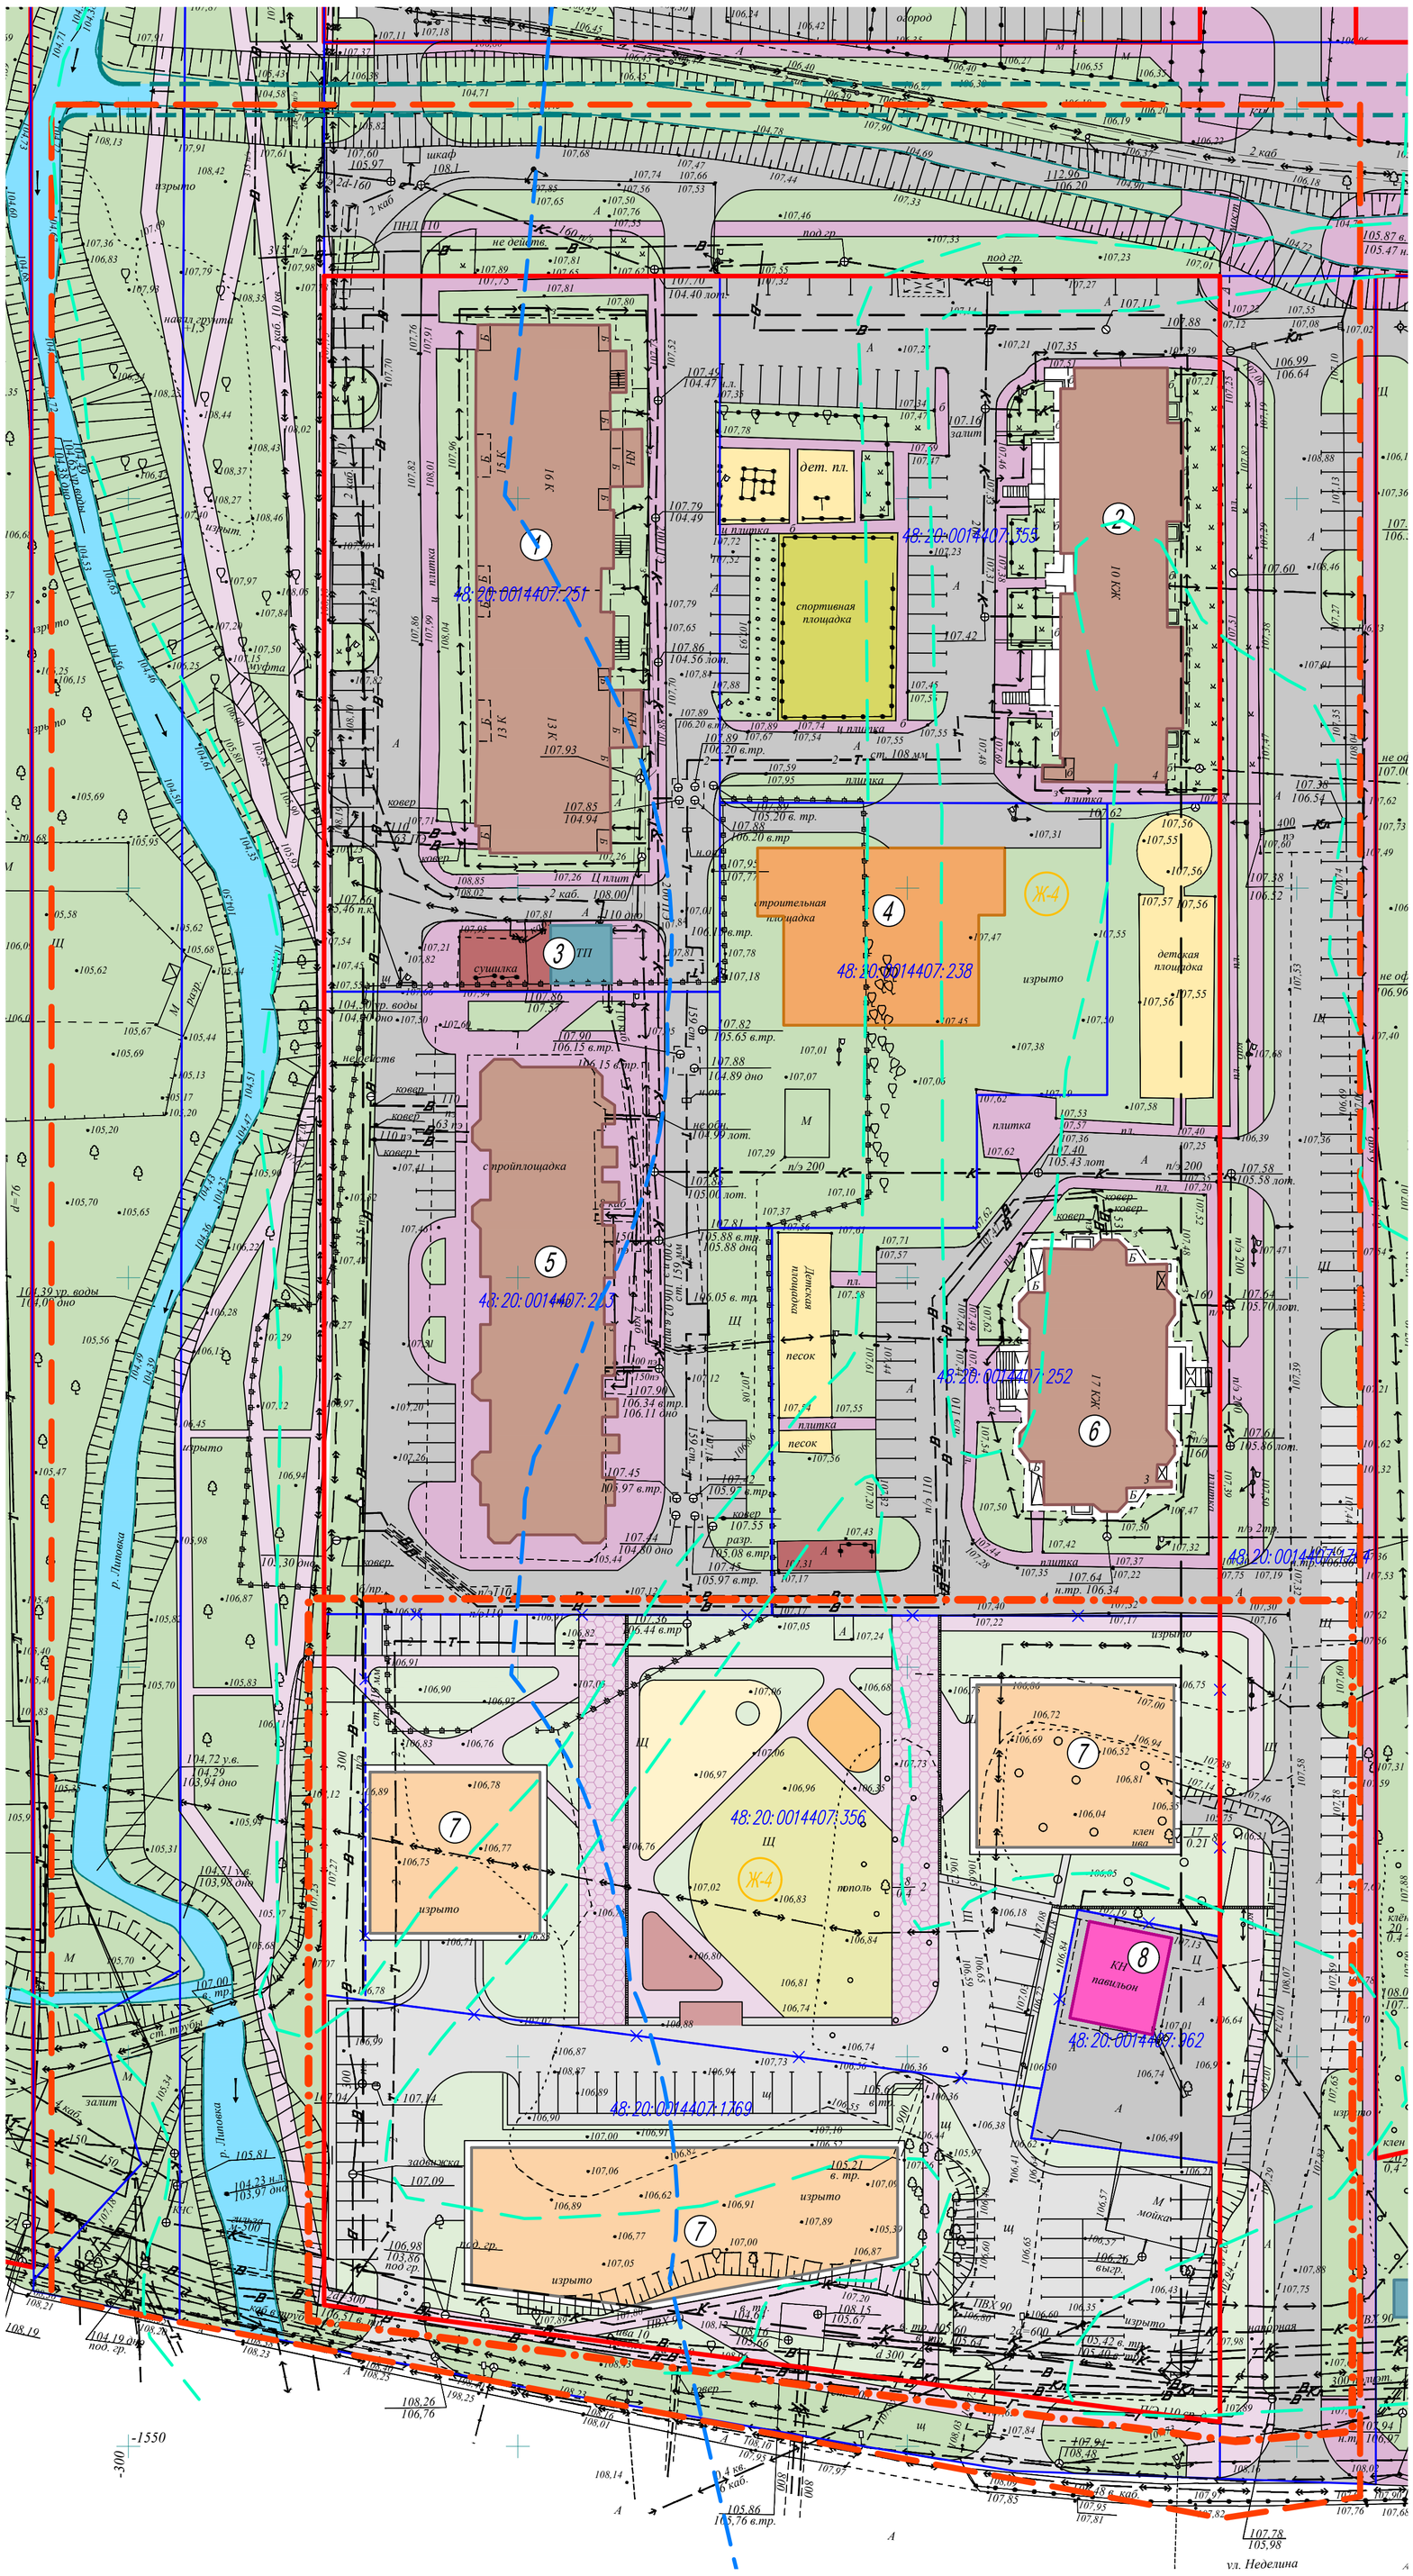

УСЛОВНЫЕ ОБОЗНАЧЕНИЯ

проект	сущ	
		Граница территории
		Граница разработки проекта изменений
		Красные линии*
		Линии регулирования застройки
		Границы существующих кадастровых участков
		Границы ликвидируемых земельных участков*
48:20:0043402:66		Кадастровые номера земельных участков
Ж-4		Зона застройки многоэтажными жилыми домами
		Многоквартирные жилые дома
		Многоквартирный жилой комплекс с объектами соцкультбыта
		Асфальтовое покрытие
		Плиточное покрытие (брусчатка по песчаному основанию)
		Плиточное покрытие усиленное (по бетонному основанию)
		Детская площадка
		Площадка для отдыха взрослого населения
		Площадка для занятий физкультурой
		Хозяйственная площадка
		Газоны
		Общественные здания
		Здание дошкольного образования (детский сад)
		Инженерные сооружения
		Хозяйственные сооружения
		Водный объект (река Липовка)
		Водоохранная зона р.Липовка
		Зона затопления паводком 1% обеспеченности

*Согласно «Проекта внесения изменений в документацию по планировке территории (проект планировки и проект межевания) квартала в районе ул. Фрунзе, Калинина, М.И.Неделина в городе Липецке», утвержденного приказом управления строительства и архитектуры Липецкой области от 17.10.2022г. №282.

Экспликация зданий и сооружений

N п/п	Наименование	Этажность	Примечание
1	Многоквартирный жилой дом со встроенными нежилыми помещениями, ул. Скороходова, д.21	15–18	сущ.
2	Многоквартирный жилой дом, ул. Скороходова, д. 19	10	сущ.
3	Трансформаторная подстанция, ул. Скороходова		сущ.
4	Детский сад, ул. Скороходова	2	проект.
5	Многоквартирный жилой дом, ул. Скороходова, д. 23	17	сущ.
6	Многоквартирный жилой дом со встроенными нежилыми помещениями, ул. Скороходова, д.25	19	сущ.
7	Многоквартирный жилой комплекс с объектами соцкультбыта, ул. Неделина	4–19	проект.
8	Магазин-кафе, ул. Неделина, д. 4г	1	сущ.

Согласовано

Взам. инв. №

Подп. и дата

Инв. № подл.

Изм.	Кол.уч.	Лист	№док	Подпись	Дата
Разработал		Голубов			10.2022
Проверил		Дедюхин			10.2022
ГИП		Старых			10.2022

76-22-ППиПМ

Проект внесения изменений в проект внесения изменений в документацию по планировке территории (проект планировки и проект межевания) квартала в районе ул. Фрунзе, Калинина, М.И.Неделина в городе Липецке

Основная часть проекта

Стадия	Лист	Листов
П	1	

План красных линий (основной чертеж). М1:500

ООО СЗ "Строймастер"

Формат А1