


Ведомость координат точек красных линий (согласно «Проекта внесения изменений в документацию по планировке территории (проект планировки и проект межевания) квартала в районе ул. Фрунзе, Калинина, М.И.Неделина в городе Липецке», утвержденного приказом управления строительства и архитектуры Липецкой области от 17.10.2022г. №282), МСК-48

Номер точки	Координата X, м	Координата Y, м
25	417667,802	1325523,201
26	417669,588	1325638,188
27	417433,977	1325641,849
27н	417394,192	1325642,467
28н	417407,404	1325527,248
28	417447,188	1325526,629

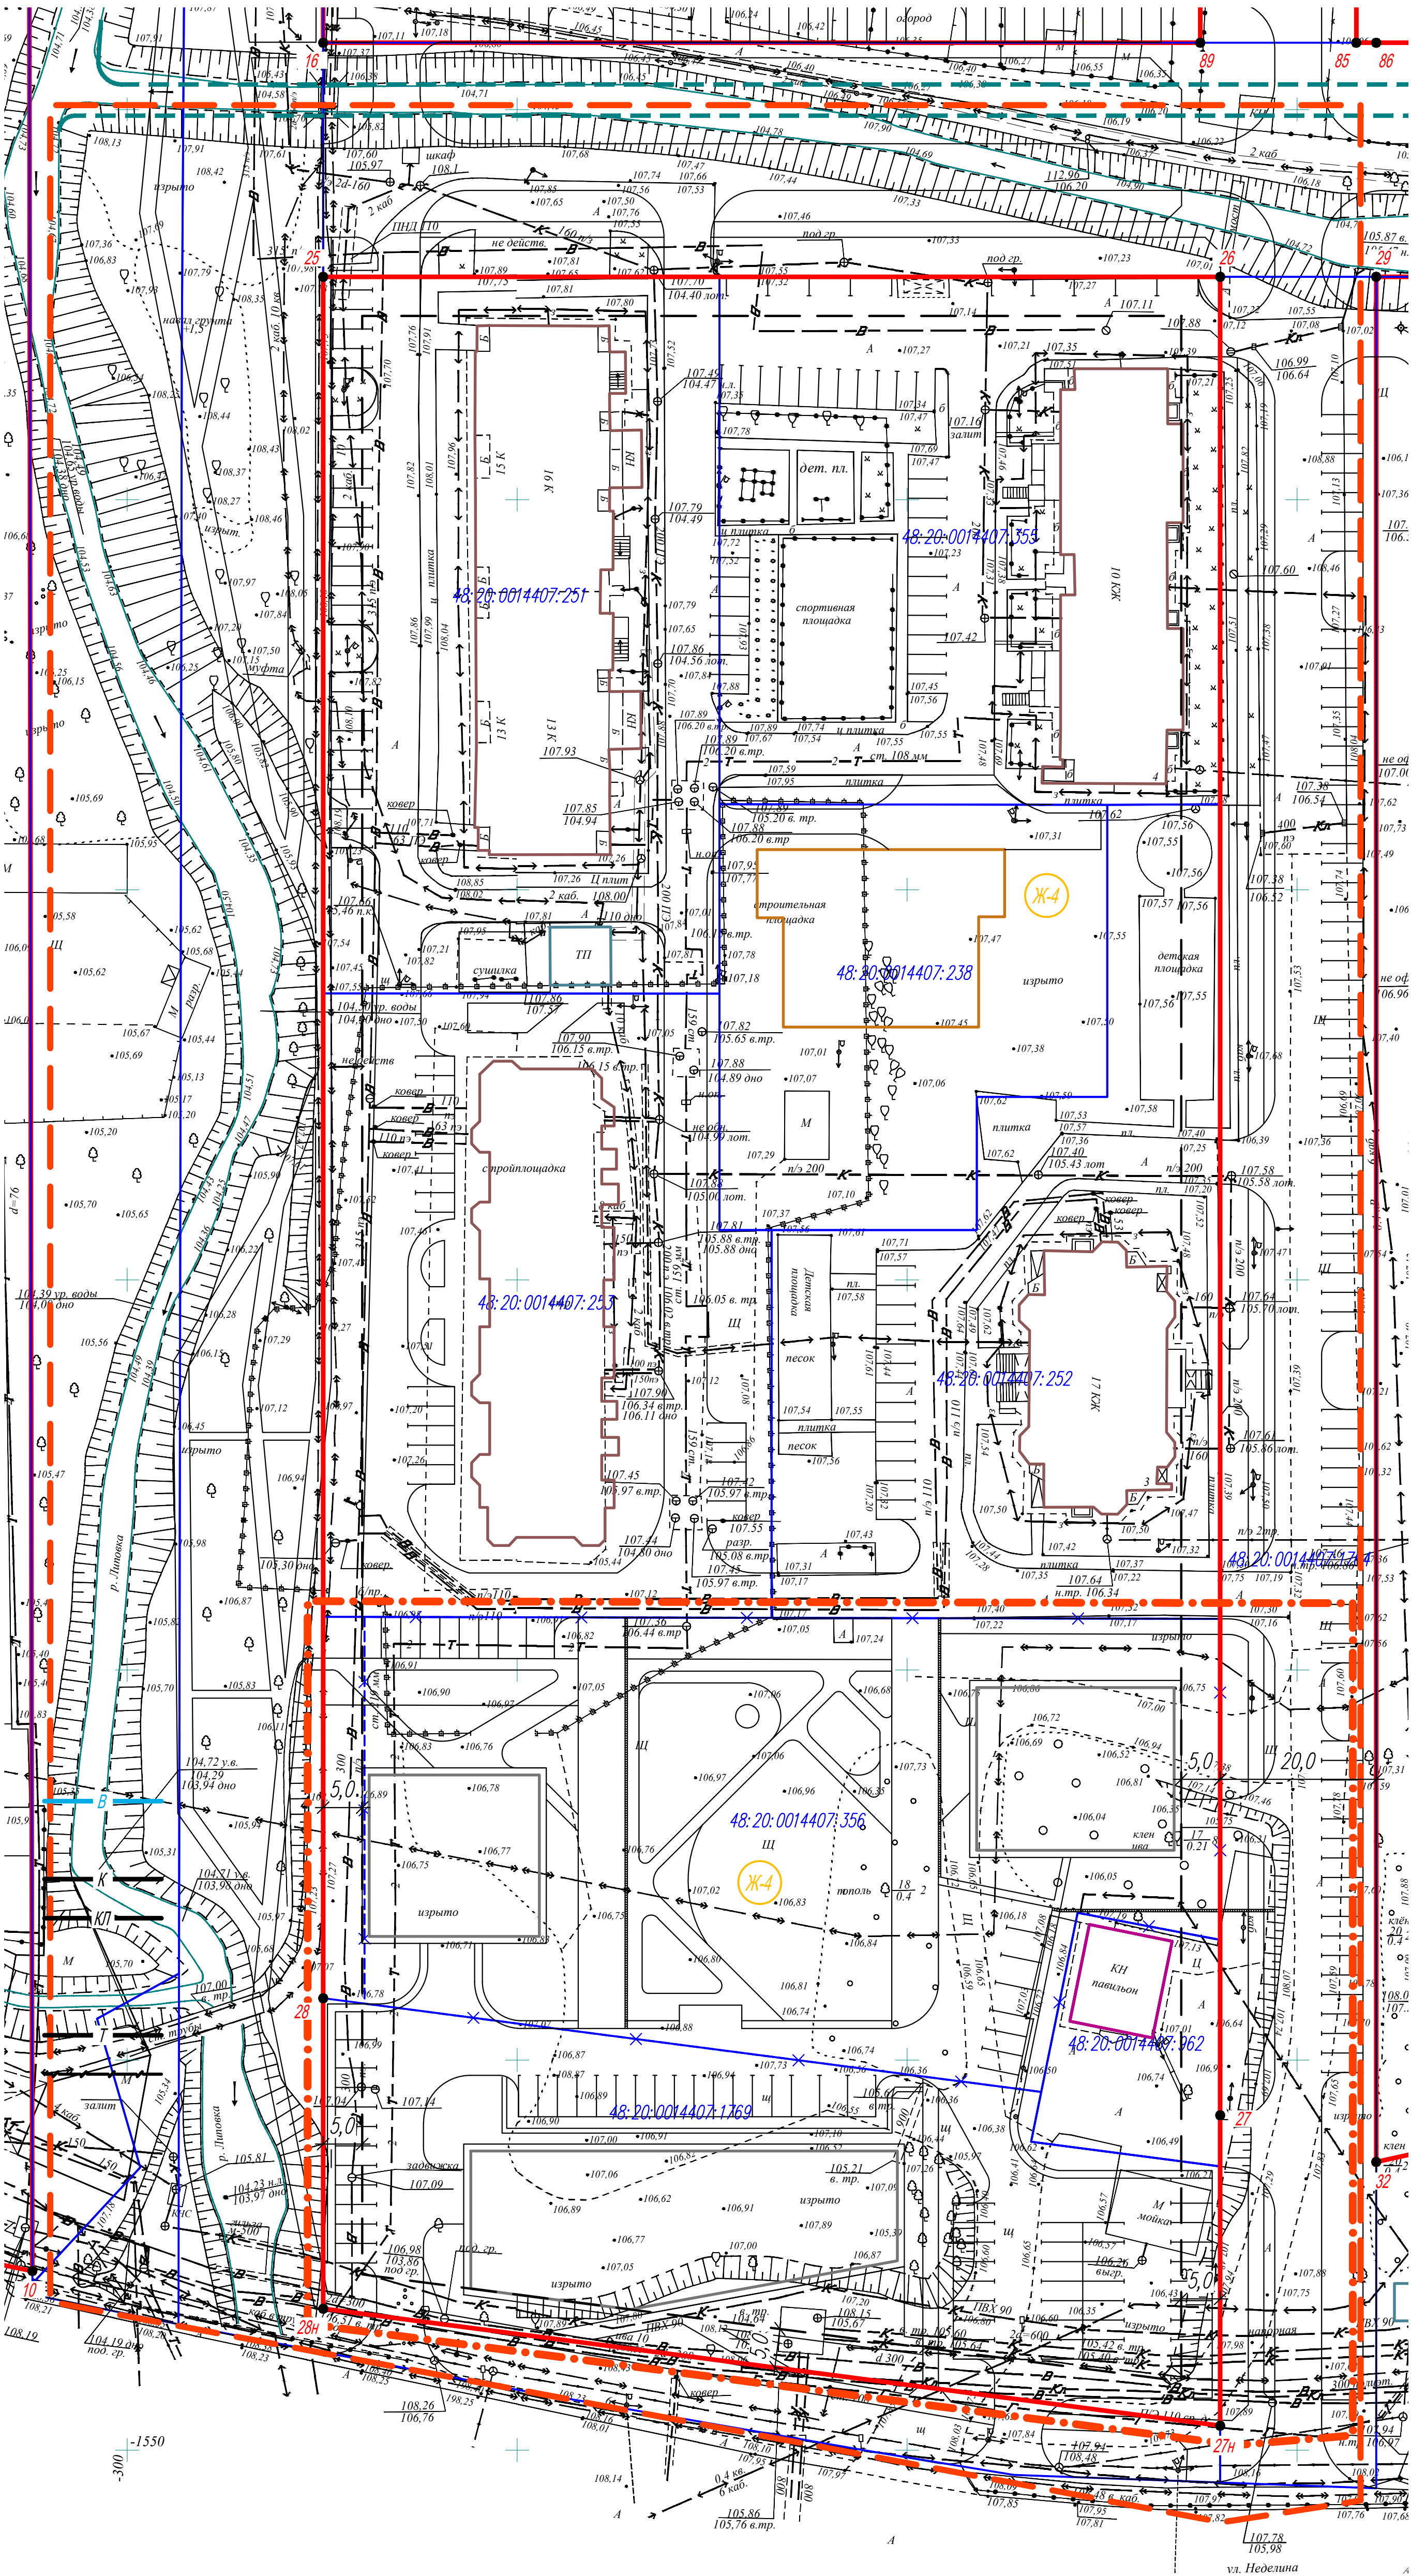

- УСЛОВНЫЕ ОБОЗНАЧЕНИЯ
- | проект | сущ | |
|-------------------|-----|--|
| — | — | Граница территории |
| — · — | — | Граница разработки проекта изменений |
| — | — | Красные линии* |
| — | — | Линии регулирования застройки |
| — | — | Границы существующих кадастровых участков |
| — | — | Границы ликвидируемых земельных участков* |
| 48.20.004.3402.66 | — | Кадастровые номера земельных участков |
| Ж-4 | — | Зона застройки многоквартирными жилыми домами |
| Ж-4 | — | Многоквартирные жилые дома |
| Ж-4 | — | Многоквартирный жилой комплекс с объектами социальства |
| Ж-4 | — | Общественные здания |
| Ж-4 | — | Здание дошкольного образования (детский сад) |
| Ж-4 | — | Инженерные сооружения |
| Ж-4 | — | Хозяйственные сооружения |
| Ж-4 | — | Координаты угловых точек красных линий |

*Согласно «Проекта внесения изменений в документацию по планировке территории (проект планировки и проект межевания) квартала в районе ул. Фрунзе, Калинина, М.И.Неделина в городе Липецке», утвержденного приказом управления строительства и архитектуры Липецкой области от 17.10.2022г. №282

Имя	№ документа	Лист	Всего листов
Имя	№ документа	Лист	Всего листов

						76-22-П/П/ПМ				
						Проект внесения изменений в проект внесения изменений в документацию по планировке территории (проект планировки и проект межевания) квартала в районе ул. Фрунзе, Калинина, М.И.Неделина в городе Липецке				
Изм.	Код.уч.	Лист	№ док.	Подпись	Дата			Страница	Лист	Листов
Разработал	Голубов		10.2022			Основная часть проекта				
Проверил	Легушин		10.2022					П	2	
						Разбивочный чертеж красных линий М: 500		000 СЗ "Строймастер"		
ГИП	Старуха		10.2022							