


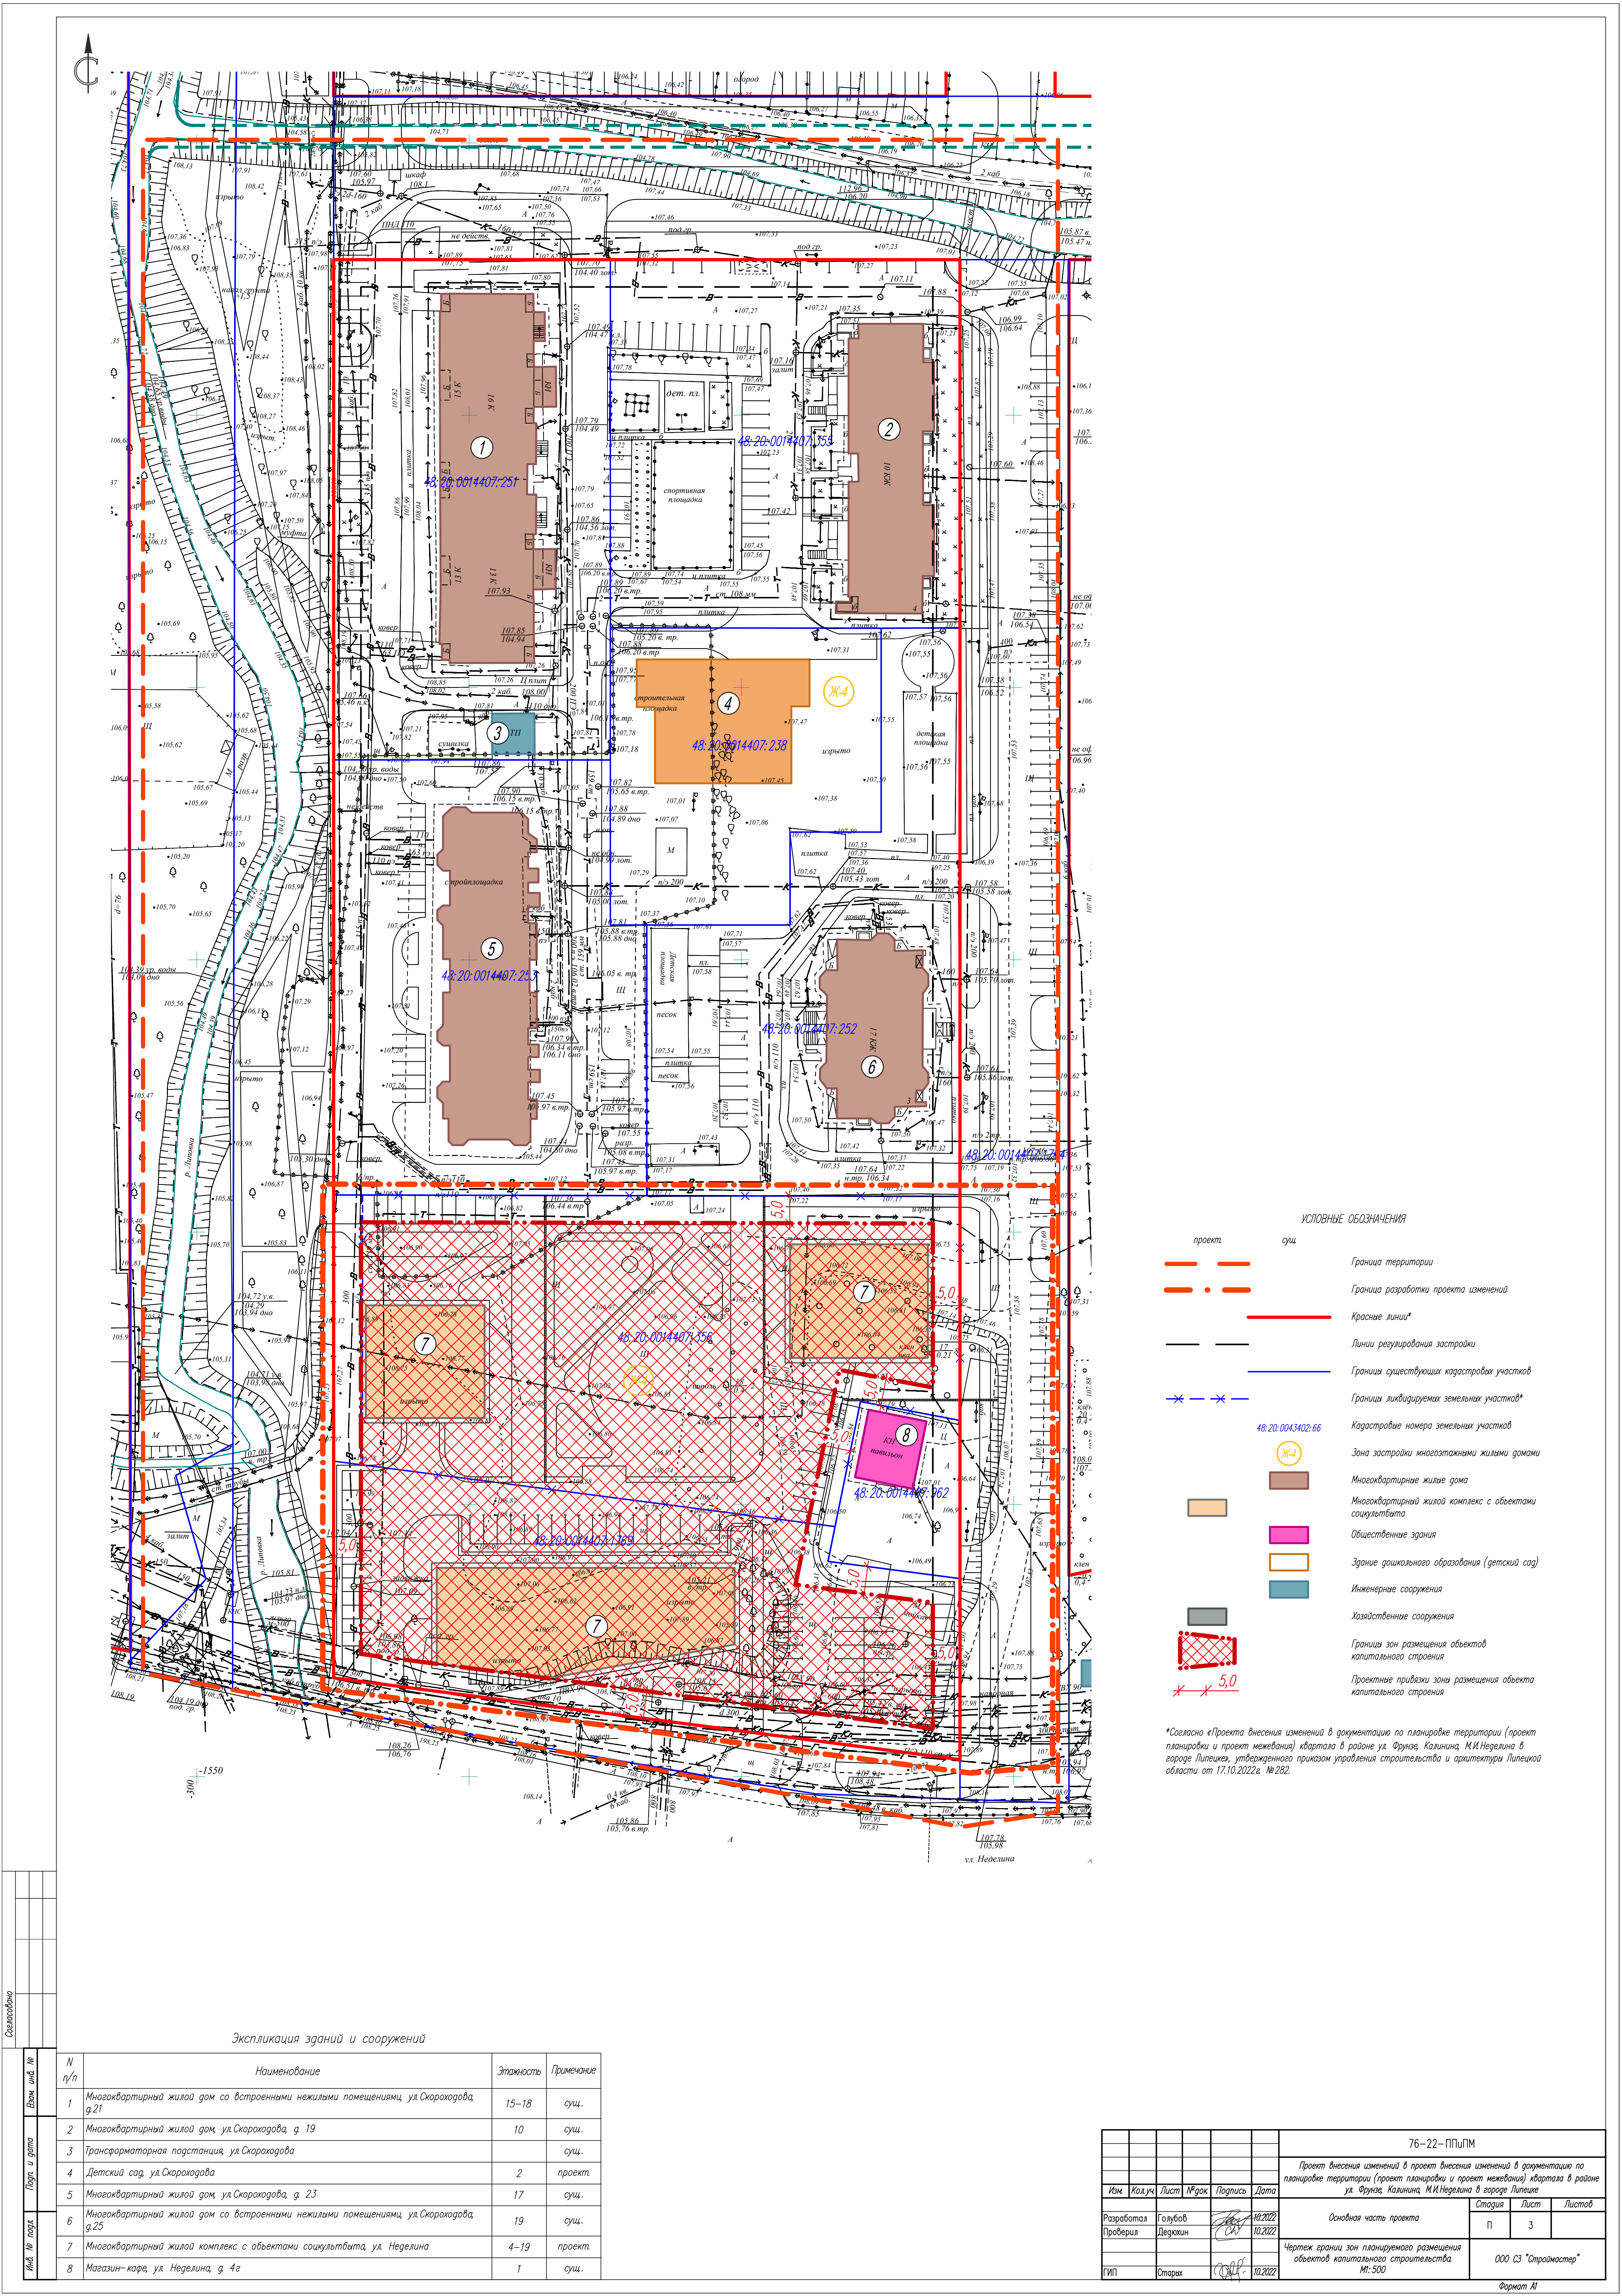

Экспликация зданий и сооружений

№ п/п	Наименование	Этажность	Примечание
1	Многоквартирный жилой дом со встроенными нежилыми помещениями, ул. Скороходова, д. 21	15-18	сущ.
2	Многоквартирный жилой дом, ул. Скороходова, д. 19	10	сущ.
3	Трансформаторная подстанция, ул. Скороходова		сущ.
4	Детский сад, ул. Скороходова	2	проект.
5	Многоквартирный жилой дом, ул. Скороходова, д. 23	17	сущ.
6	Многоквартирный жилой дом со встроенными нежилыми помещениями, ул. Скороходова, д. 25	19	сущ.
7	Многоквартирный жилой комплекс с объектами социальности, ул. Неделина	4-19	проект.
8	Магазин-кафе, ул. Неделина, д. 4г	1	сущ.

76-22-ПлПМ				
Проект внесения изменений в проект внесения изменений в документацию по планировке территории (проект планировки и проект межевания) квартала в районе ул. Фрунзе, Калинина, М.И.Неделина в городе Липецке				
Изм.	Колуч.	Лист	№ док.	Подпись
Разработал	Голубов	10.2022		
Проверил	Ледякин	10.2022		
Основная часть проекта			Страница	Лист
Чертеж границ зон планируемого размещения объектов капитального строительства			М: 500	Листов
ГИП			Старух	10.2022
ООО СЗ "Строимастер"			П	3
Формат А1				