


Ведомость координат точек красных линий (согласно «Проекта внесения изменений в документацию по планировке территории (проект планировки и проект межевания) квартала в районе ул. Фрунзе, Калинина, М.И.Неделина в городе Липецке, утвержденного приказом управления строительства и архитектуры Липецкой области от 17.10.2022г. №282), МСК-48

Номер точки	Координата X, м	Координата Y, м
25	417667,802	1325523,201
26	417669,588	1325538,188
27	417433,977	1325641,849
27н	417394,192	1325642,467
28н	417407,404	1325527,248
28	417447,188	1325526,629

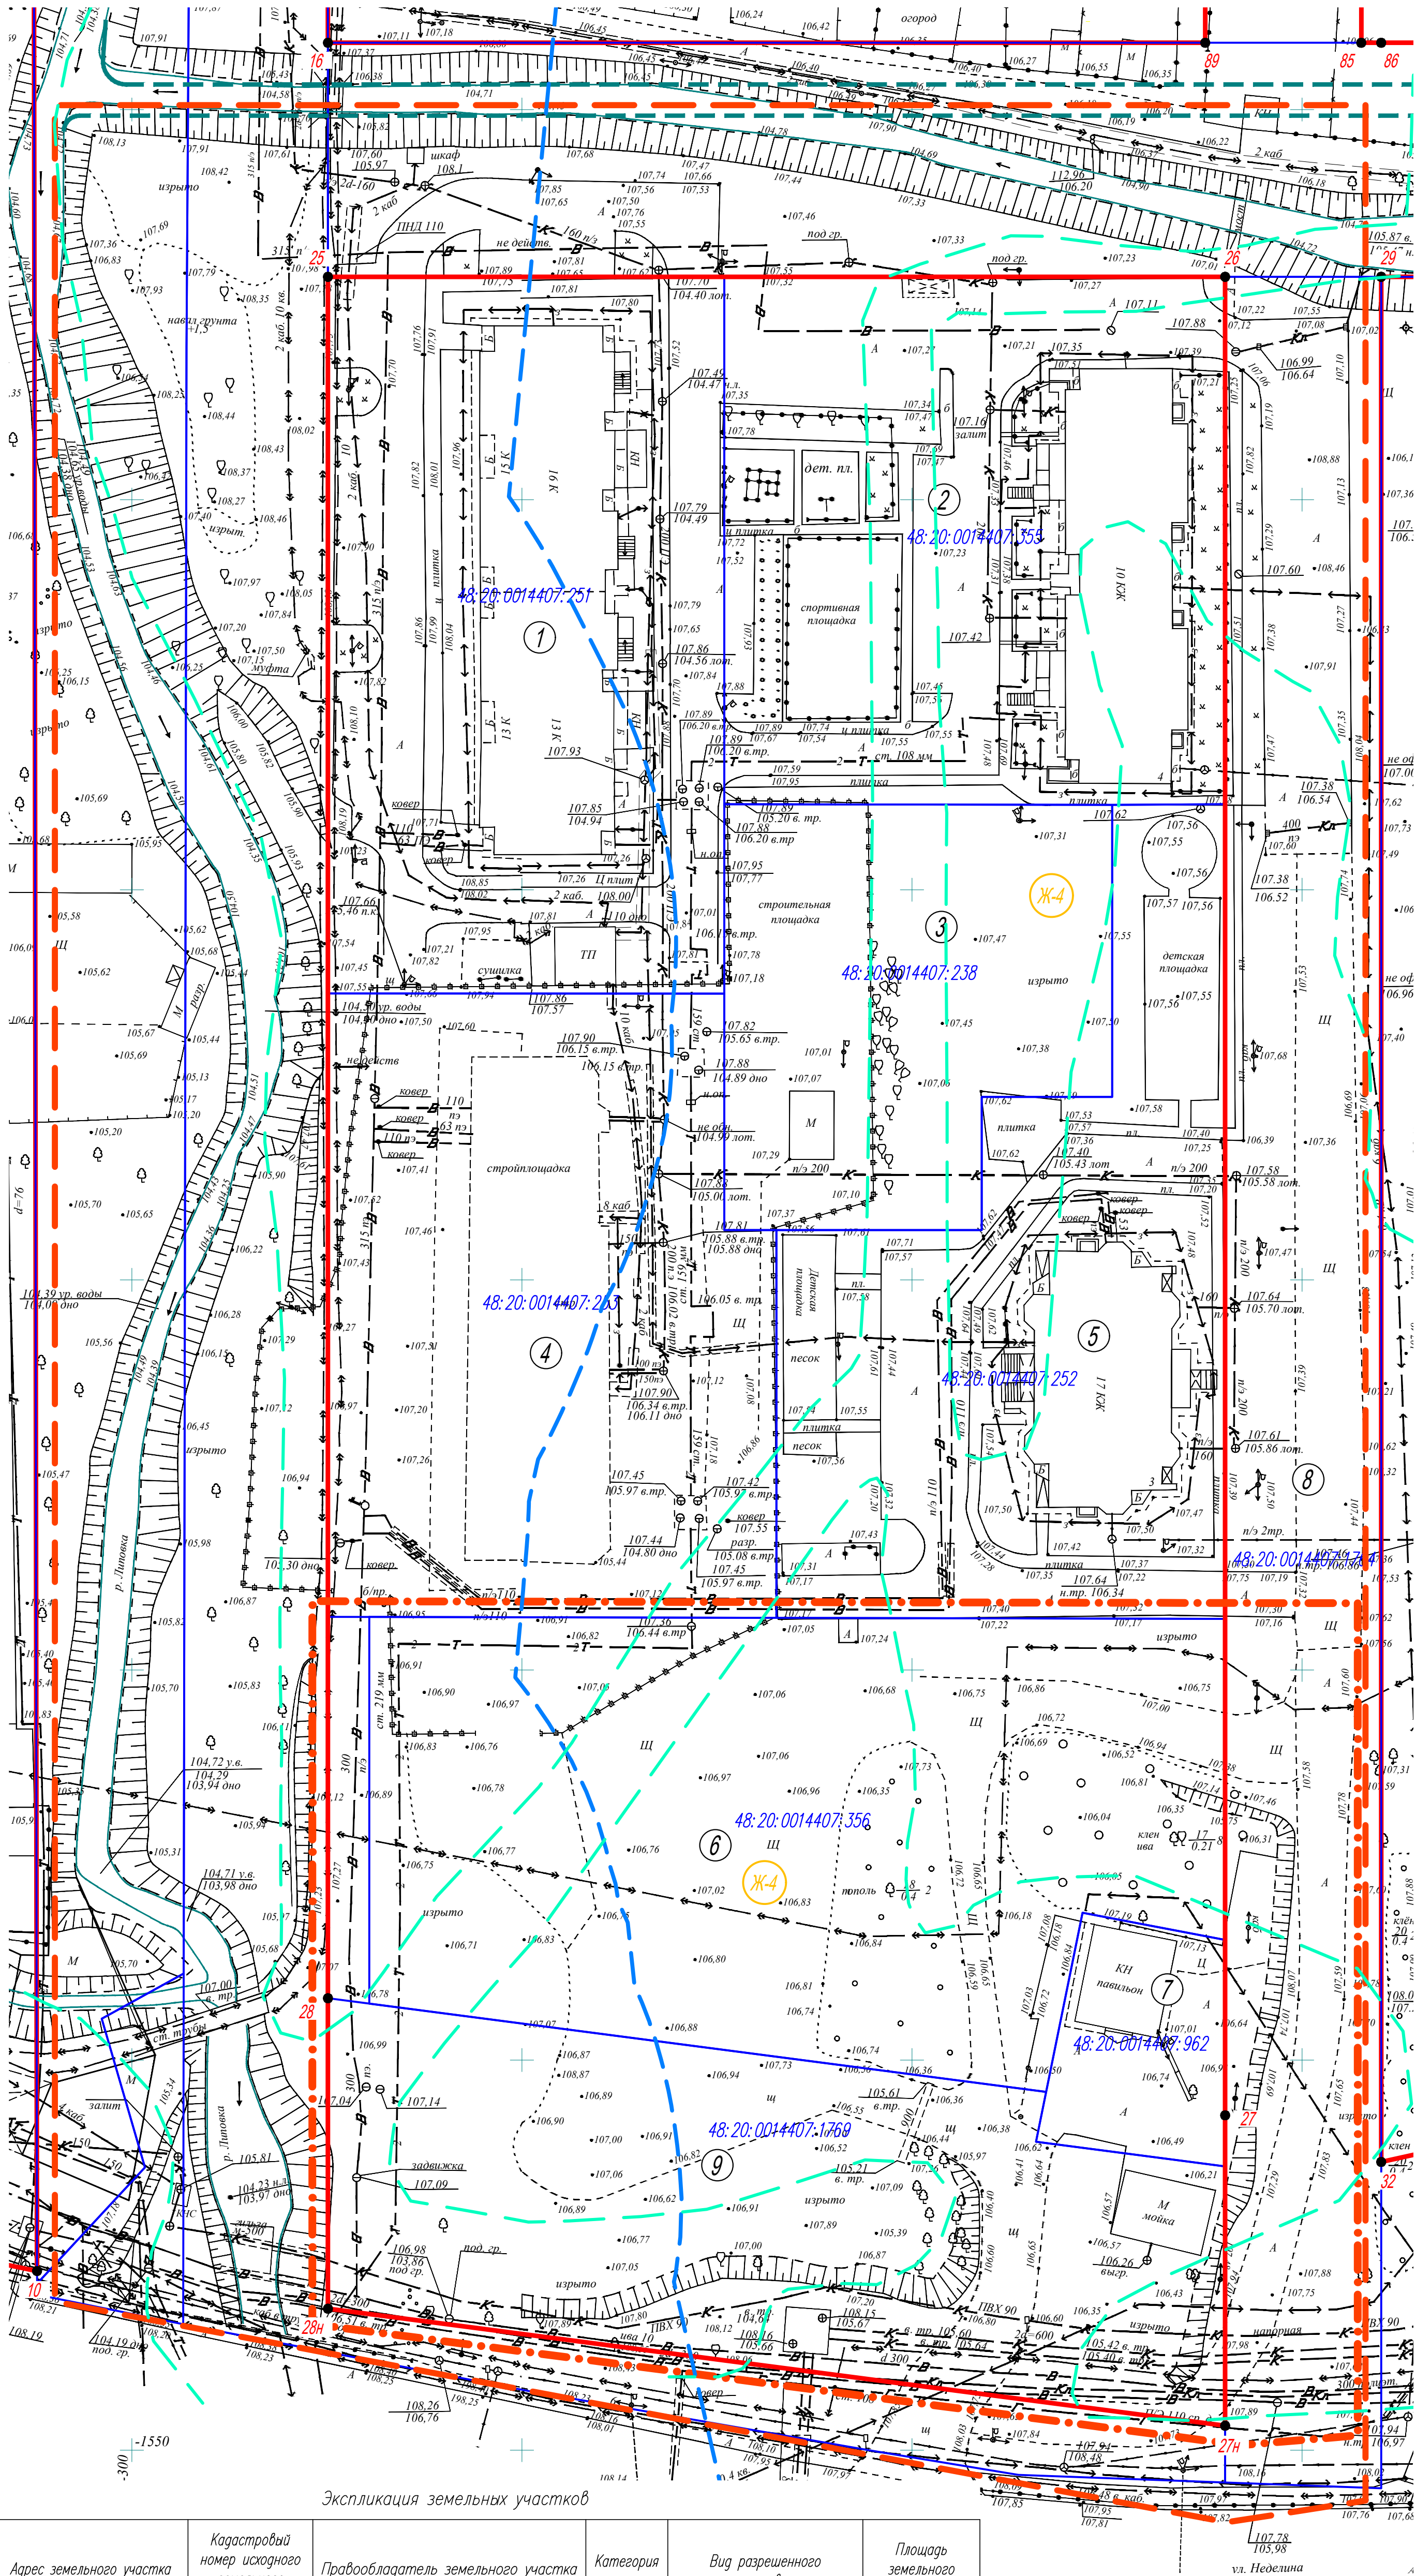

УСЛОВНЫЕ ОБОЗНАЧЕНИЯ	
проект	сущ.
—	Граница территории
—	Граница разработки проекта изменений
—	Красные линии*
—	Границы существующих кадастровых участков
48.20.0043402.66	Кадастровые номера земельных участков
Ж-4	Зона застройки многоквартирными жилыми домами
26	Координаты угловых точек существующих красных линий
—	Водоохранная зона р.Липовка
—	Зона затопления паводком 1% обеспеченности
—	Существующие сети в границах проектирования
—	Водопровод
—	Газопровод
—	ЛЭП
—	Бытовая канализация
—	Дождевая канализация
—	Теплосеть
—	ВОЛС

*Согласно «Проекта внесения изменений в документацию по планировке территории (проект планировки и проект межевания) квартала в районе ул. Фрунзе, Калинина, М.И.Неделина в городе Липецке, утвержденного приказом управления строительства и архитектуры Липецкой области от 17.10.2022г. №282.

Экспликация земельных участков

Рабочий номер по схеме	Адрес земельного участка	Кадастровый номер исходного земельного участка	Правообладатель земельного участка	Категория земель	Вид разрешенного использования	Площадь земельного участка, кв.м
1	Липецкая область, г.Липецк в районе улиц М.И.Неделина и Валентина Скоросабина	48.20.0014407.251	—	Земли населенных пунктов	жилое здание №1 с помещениями сокультбата	4667
2	Липецкая область, г.Липецк в районе улиц М.И.Неделина и Валентина Скоросабина	48.20.0014407.355	Частная собственность	Земли населенных пунктов	многоэтажная жилая застройка	4343
3	Липецкая область, г.Липецк в районе улиц М.И.Неделина и Валентина Скоросабина	48.20.0014407.238	Собственность публично-правовых образований	Земли населенных пунктов	для строительства детского сада	2425
4	Липецкая область, г.Липецк в районе улиц М.И.Неделина и Валентина Скоросабина	48.20.0014407.253	—	Земли населенных пунктов	жилое здание №2 с помещениями сокультбата	4392
5	Липецкая область, г.Липецк в районе улиц М.И.Неделина и Валентина Скоросабина	48.20.0014407.252	Частная собственность	Земли населенных пунктов	для строительства жилого здания №3 с помещениями сокультбата	3939
6	Липецкая область, г.Липецк в районе ул.Неделина	48.20.0014407.356	—	Земли населенных пунктов	Многоэтажная жилая застройка (высотная застройка)	5748
7	Российская Федерация, Липецкая обл., г.Липецк ул.Неделина	48.20.0014407.962	Частная собственность	Земли населенных пунктов	Для магазина с кафе	631
8	Российская Федерация, Липецкая область, городской округ город Липецк, город Липецк	48.20.0014407.1764	—	Земли населенных пунктов	Земельные участки (территории) общего пользования	5610
9	Российская Федерация, Липецкая область, городской округ город Липецк, город Липецк	48.20.0014407.1769	—	Земли населенных пунктов	Многоэтажная жилая застройка (высотная застройка)	10379

76-22-ПлпМ					
Проект внесения изменений в проект внесения изменений в документацию по планировке территории (проект планировки и проект межевания) квартала в районе ул. Фрунзе, Калинина, М.И.Неделина в городе Липецке					
Изм.	Колуч.	Лист	№ док	Подпись	Дата
Разработал	Голубов	10.2022	СА		
Проверил	Ледякин	10.2022	СА		
Материалы по обоснованию проекта					Страница 2
Схема использования территории в период подготовки проекта планировки территории (опорный план). М:500					Лист 2
ГИП Старых					000 СЗ "Строумстер"
Формат А1					