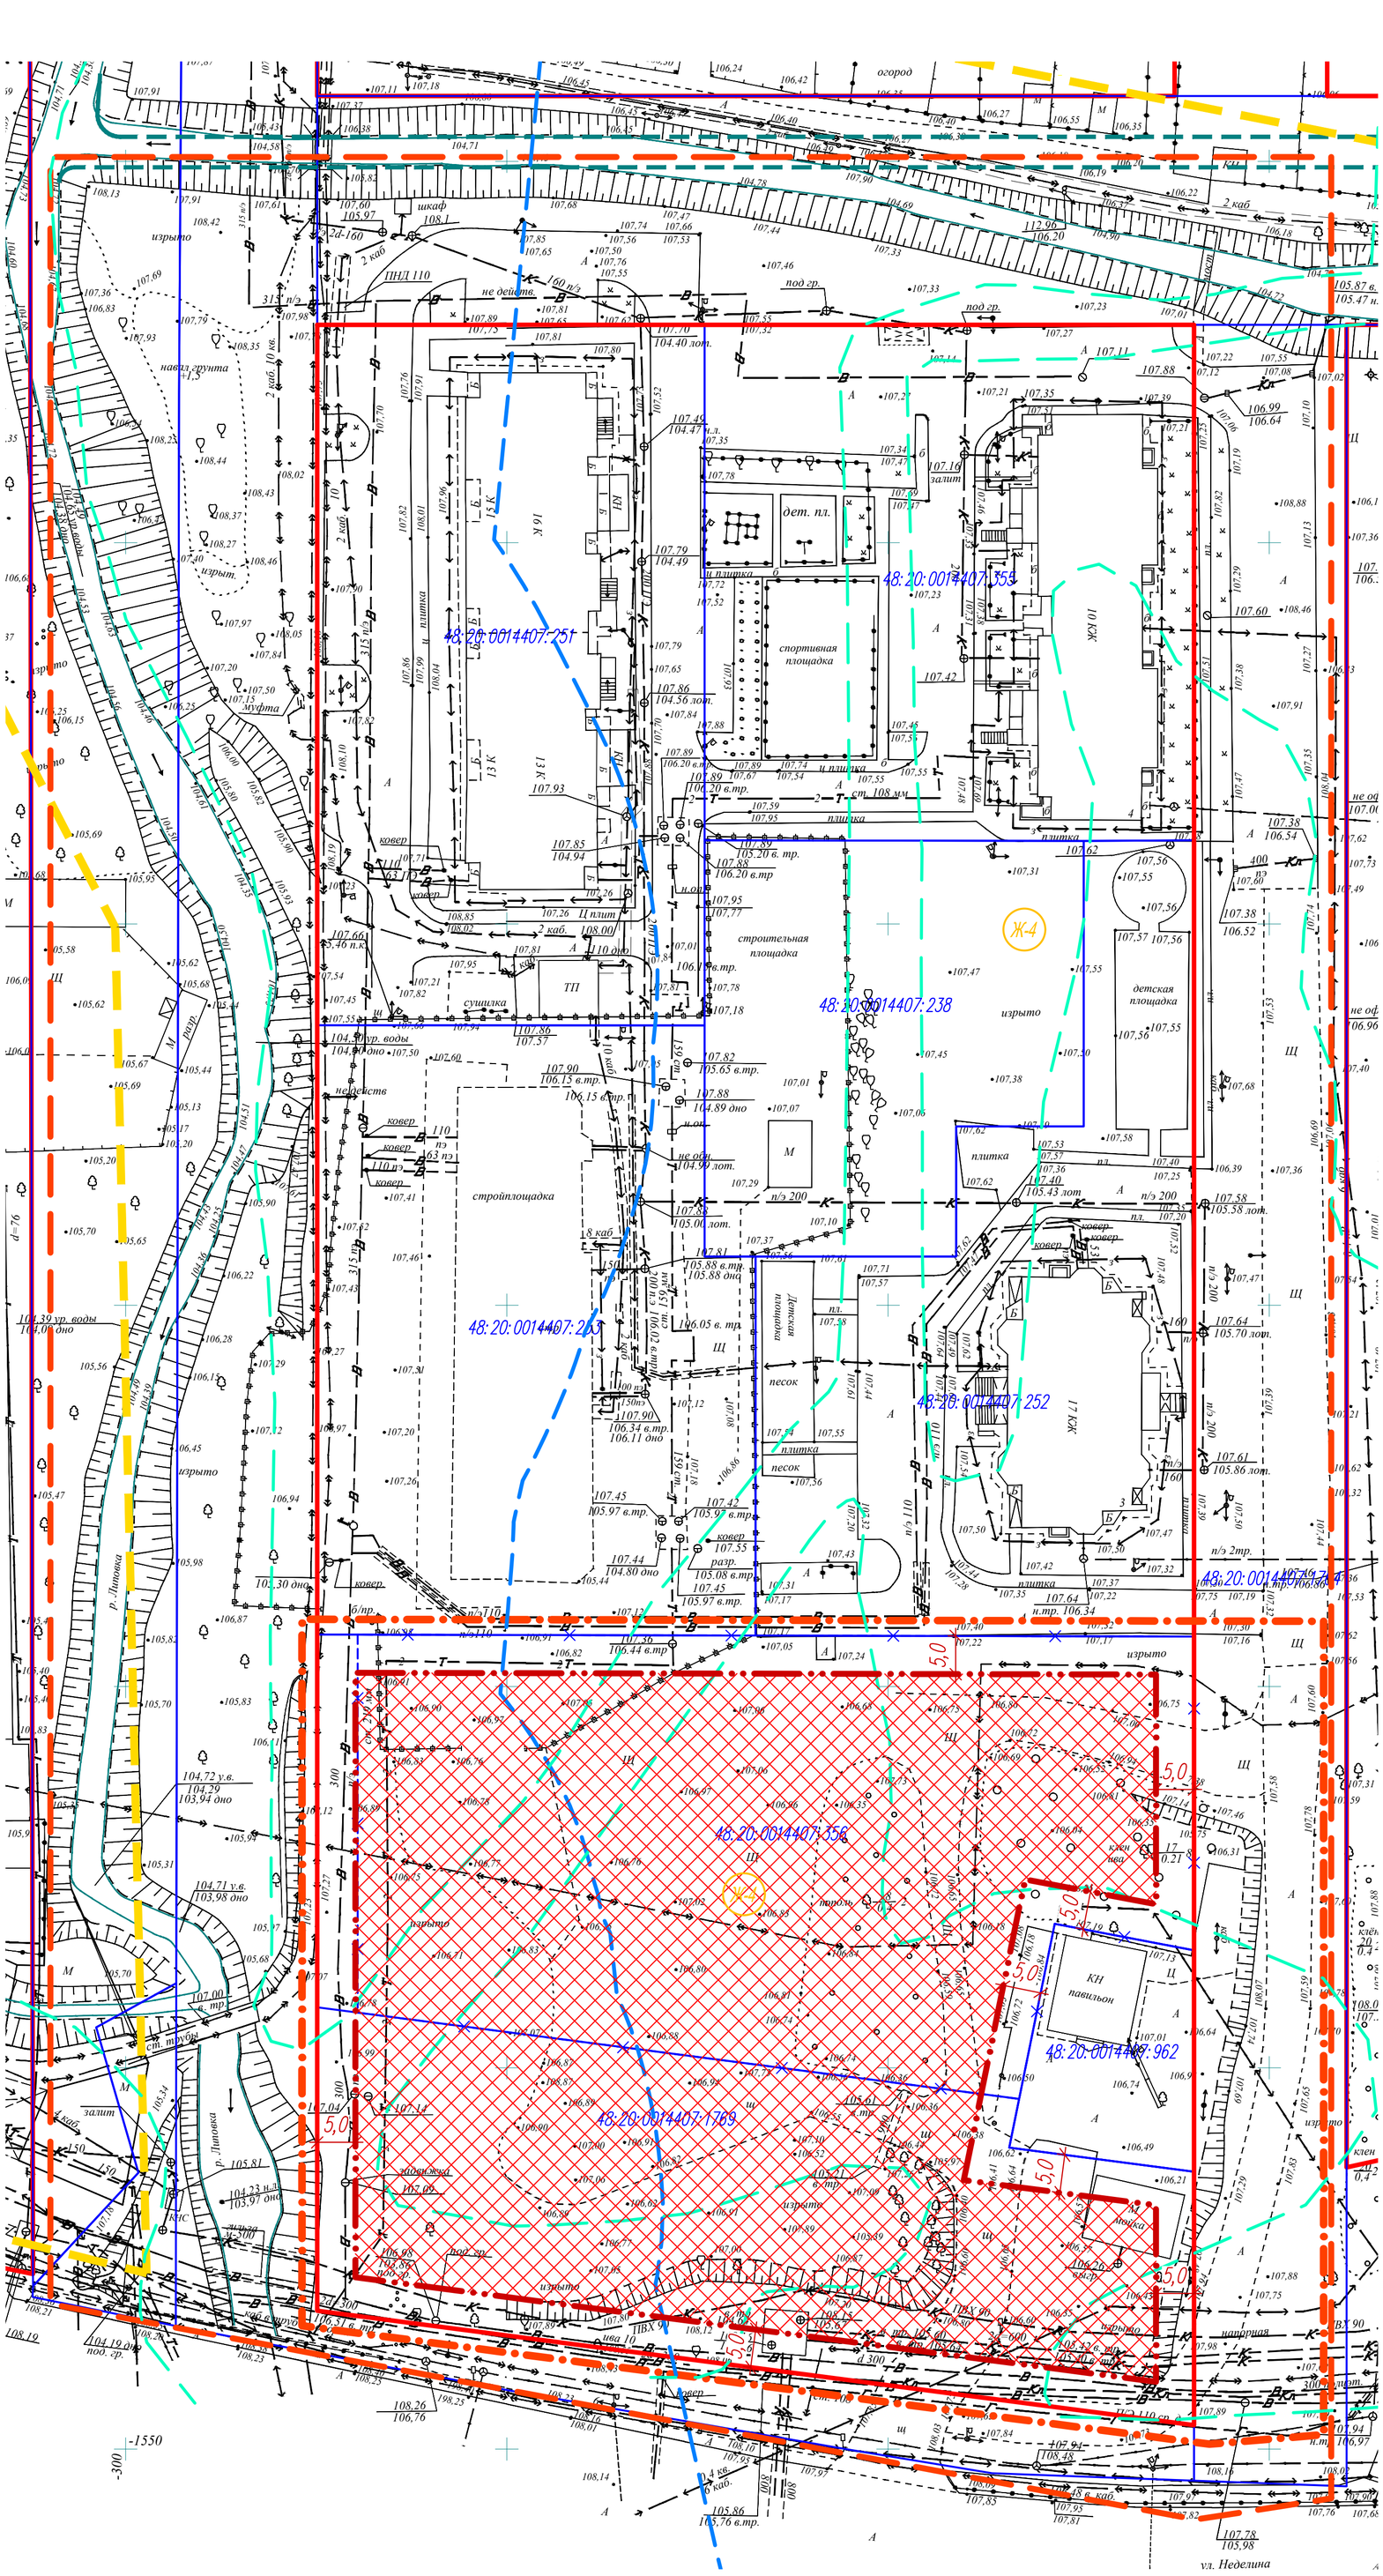

УСЛОВНЫЕ ОБОЗНАЧЕНИЯ

проект	сущ	
		Граница территории
		Граница разработки проекта изменений
		Красные линии*
		Линии регулирования застройки
		Границы существующих кадастровых участков
		Границы ликвидируемых земельных участков*
	48:20:0043402:66	Кадастровые номера земельных участков
	Ж-4	Зона застройки многоэтажными жилыми домами
5,0		Границы зон размещения объектов капитального строения
		Проектные привязки зоны размещения объекта капитального строения
		Граница объекта археологического наследия "Культурный слой исторической части города Липецка"
		Водоохранная зона р.Липовка
		Зона затопления паводком 1% обеспеченности

Примечание:
В границе проектируемой территории объекты культурного наследия и ООПТ отсутствуют.

*Согласно «Проекта внесения изменений в документацию по планировке территории (проект планировки и проект межевания) квартала в районе ул. Фрунзе, Калинина, М.И.Неделина в городе Липецке», утвержденного приказом управления строительства и архитектуры Липецкой области от 17.10.2022г. №282.

Согласовано

Взам. инв. №

Подп. и дата

Инв. № подл.

Изм.	Кол.уч.	Лист	№док	Подпись	Дата	76-22-ППиПМ			
						Проект внесения изменений в проект внесения изменений в документацию по планировке территории (проект планировки и проект межевания) квартала в районе ул. Фрунзе, Калинина, М.И.Неделина в городе Липецке			
Разработал		Голубов			10.2022	Материалы по обоснованию проекта	Стадия	Лист	Листов
Проверил		Дедюхин			10.2022		П	3	
ГИП		Старых			10.2022	Чертеж границ зон планируемого размещения объектов капитального строительства. М1:500	ООО СЗ "Строймастер"		

Формат А1