



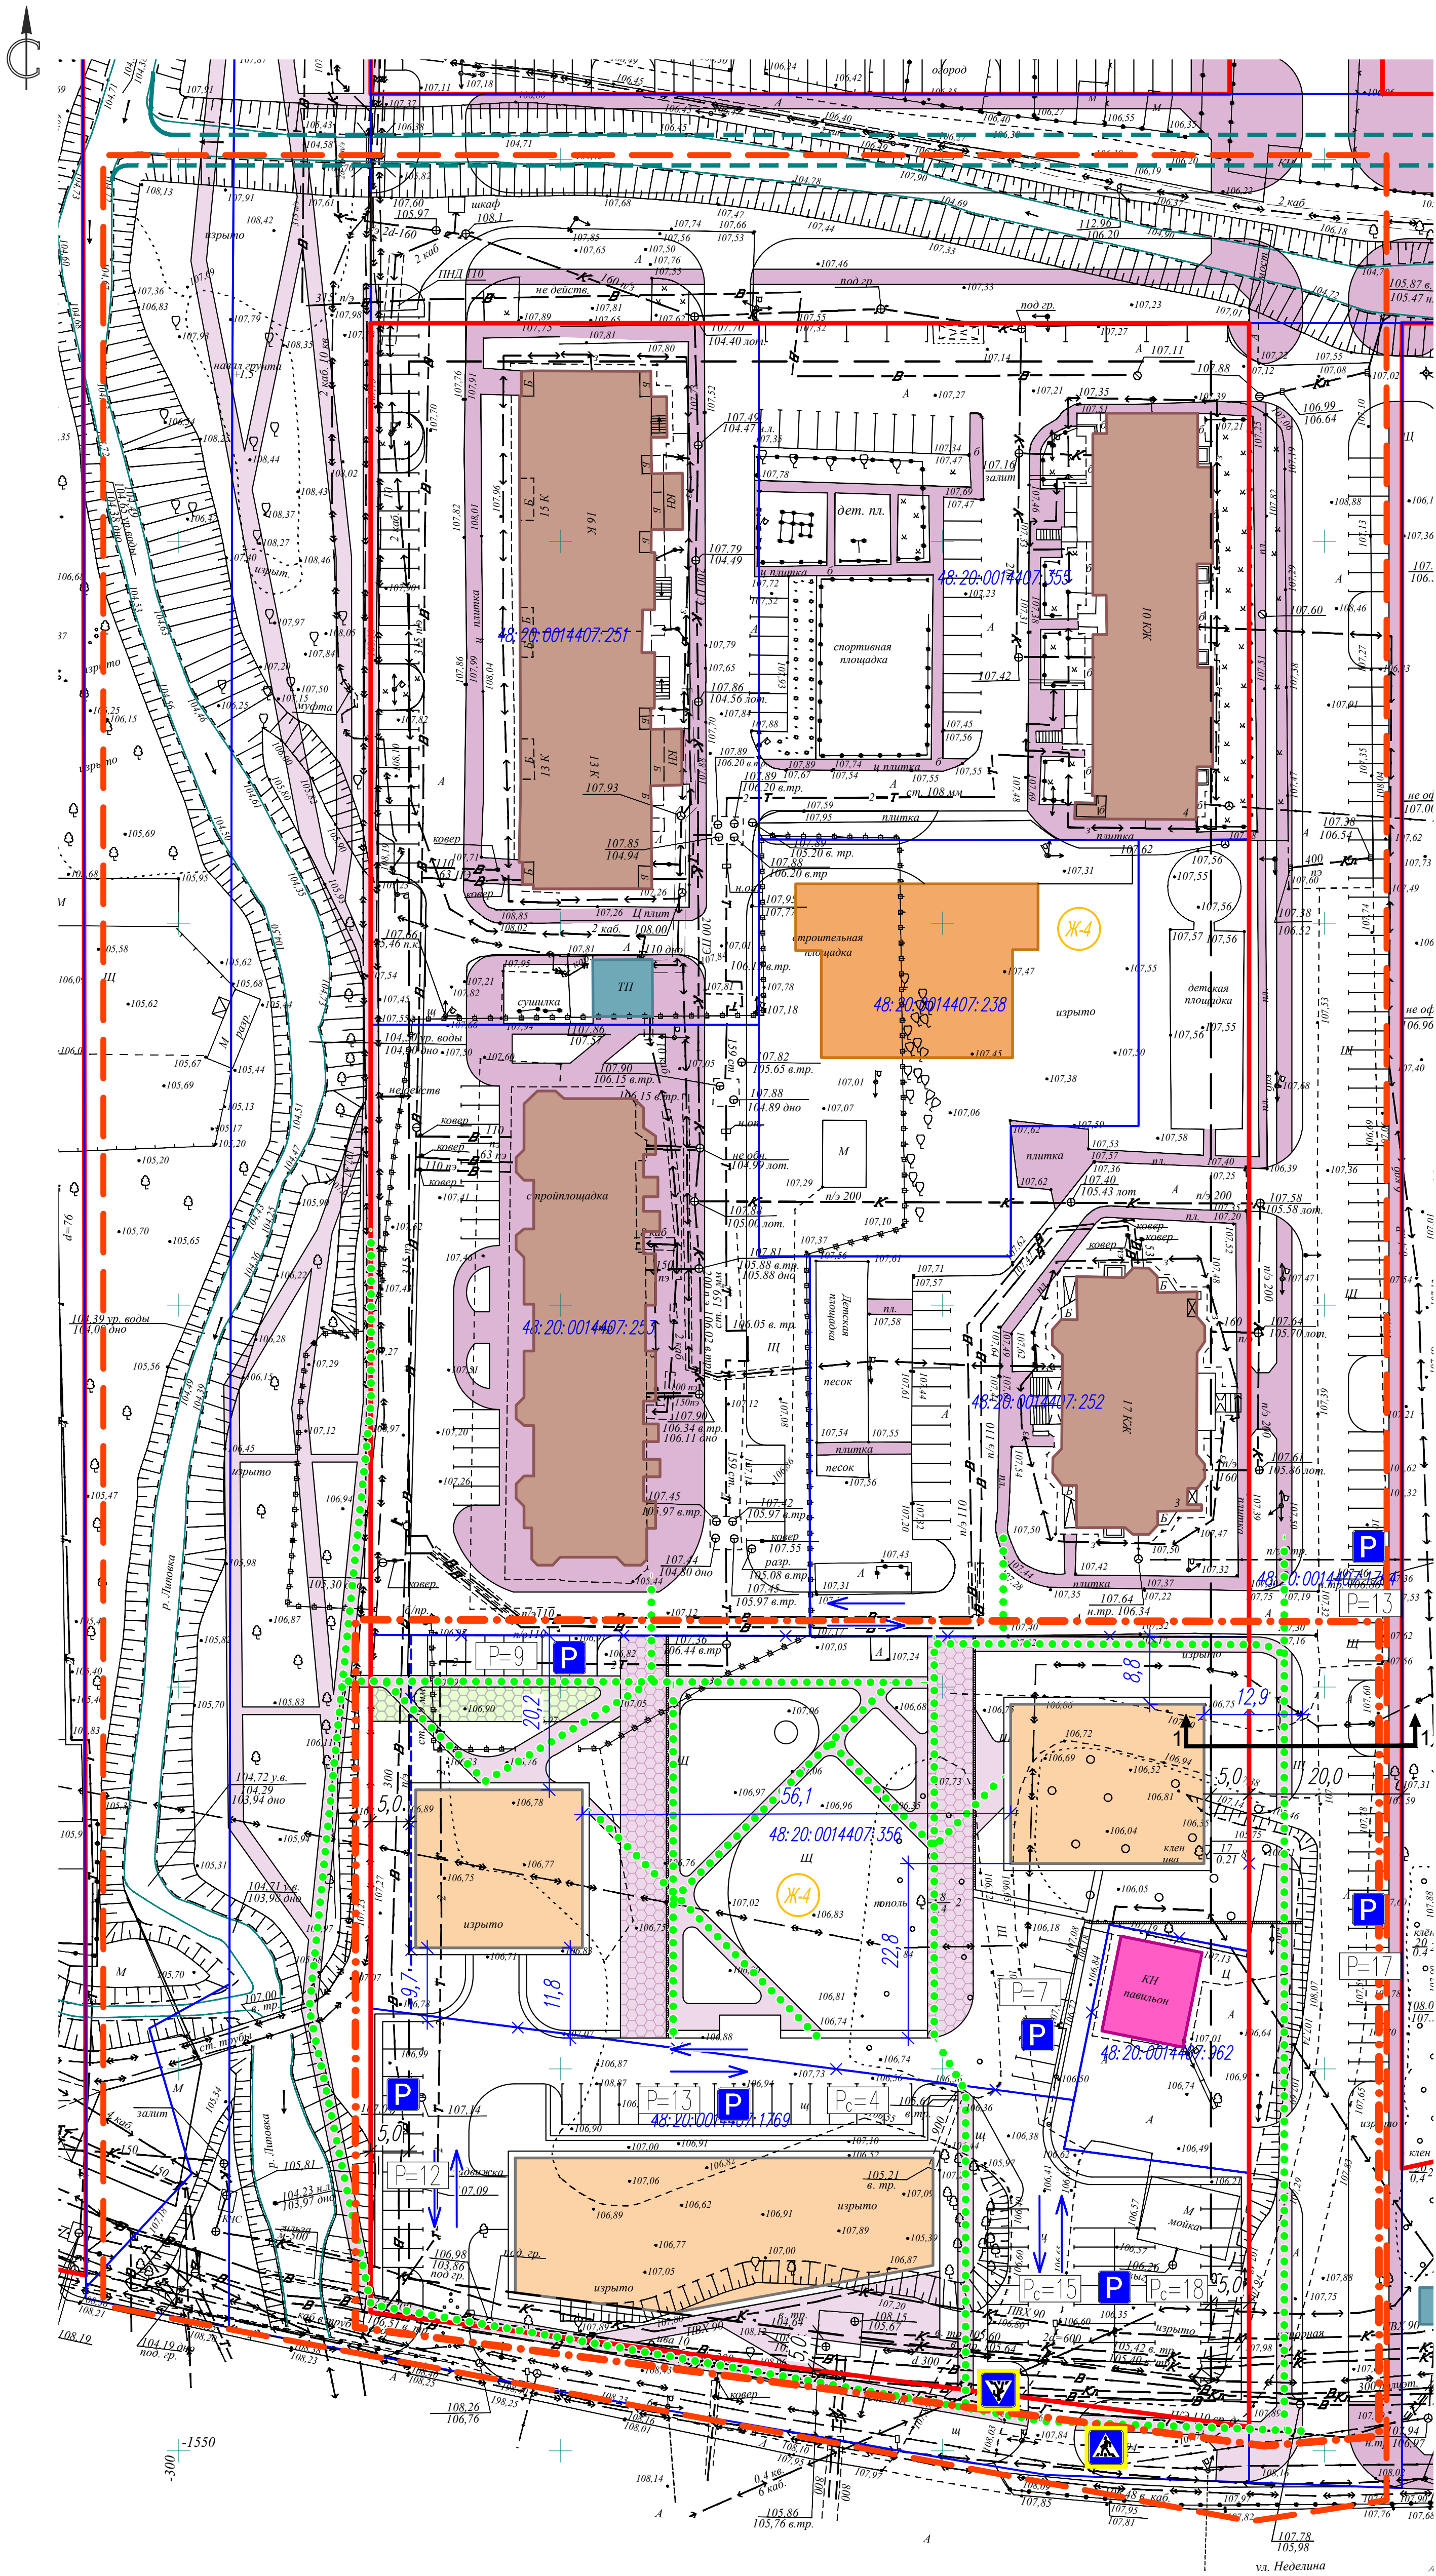

- УСЛОВНЫЕ ОБОЗНАЧЕНИЯ
- | | | |
|------------------|-----|---|
| проект | сущ | |
| — | — | Граница территории |
| — · — | — | Граница разработки проекта изменений |
| — | — | Красные линии* |
| — | — | Линии регулирования застройки |
| — | — | Границы существующих кадастровых участков |
| — × — × — | — | Границы ликвидируемых земельных участков* |
| 48:20:0043402:66 | — | Кадастровые номера земельных участков |
| Ж-4 | — | Зона застройки многоквартирными жилыми домами |
| — | — | Многоквартирные жилые дома |
| — | — | Многоквартирный жилой комплекс с объектами социальности |
| — | — | Асфальтовое покрытие |
| — | — | Плиточное покрытие (брусчатка по песчаному основанию) |
| — | — | Плиточное покрытие усиленное (по бетонному основанию) |
| — | — | Общественные здания |
| — | — | Здание дошкольного образования (детский сад) |
| — | — | Инженерные сооружения |
| — | — | Хозяйственные сооружения |
| — | — | Направление движения транспортных средств |
| — | — | Основные пути пешеходного движения |
| — | — | Парковки автотранспорта |
| — | — | Пешеходный переход |
| — | — | Поперечный профиль жилой улицы |

*Согласно «Проекта внесения изменений в документацию по планировке территории (проект планировки и проект межевания) квартала в районе ул. Фрунзе, Калинина, М.И.Неделина в городе Липецке, утвержденного приказом управления строительства и архитектуры Липецкой области от 17.10.2022г. №282»

Проектируемый поперечный профиль жилой улицы (1-1)

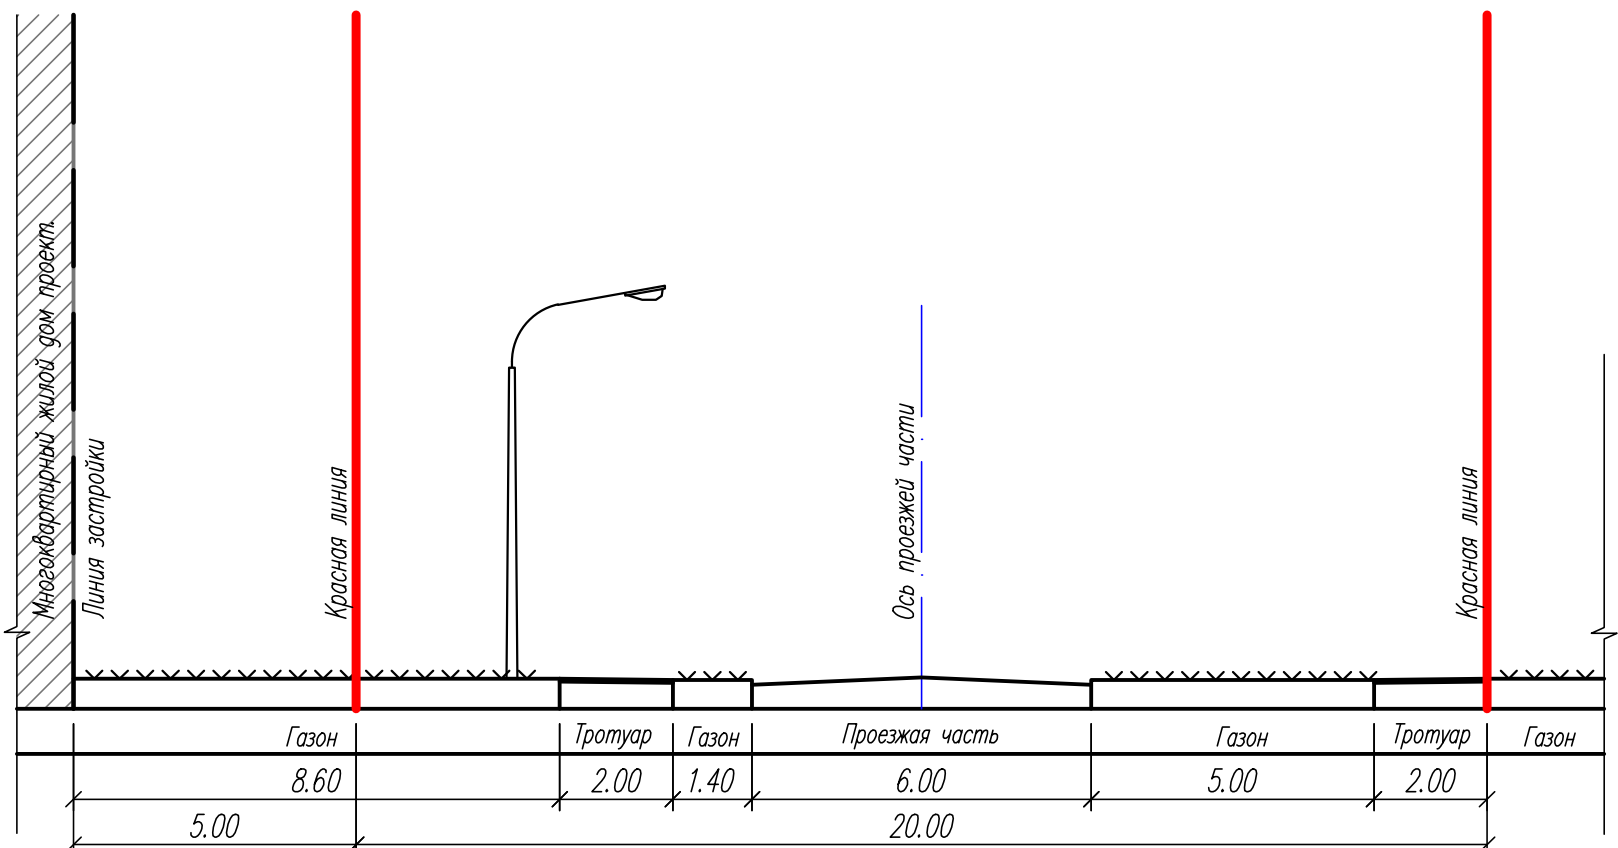

						76-22-ПППМ		
						Проект внесения изменений в проект внесения изменений в документацию по планировке территории (проект планировки и проект межевания) квартала в районе ул. Фрунзе, Калинина, М.И.Неделина в городе Липецке		
Изм.	Код уч.	Лист	№ док.	Подпись	Дата		Статус	Лист
Разработал	Голубов		10.2022			Материалы по обоснованию проекта	П	4
Проверил	Дедюхин		10.2022					
Схема организации движения транспорта и пешеходов. М:500						000 СЗ "Строймастер"		
ГИП	Старух		10.2022					