


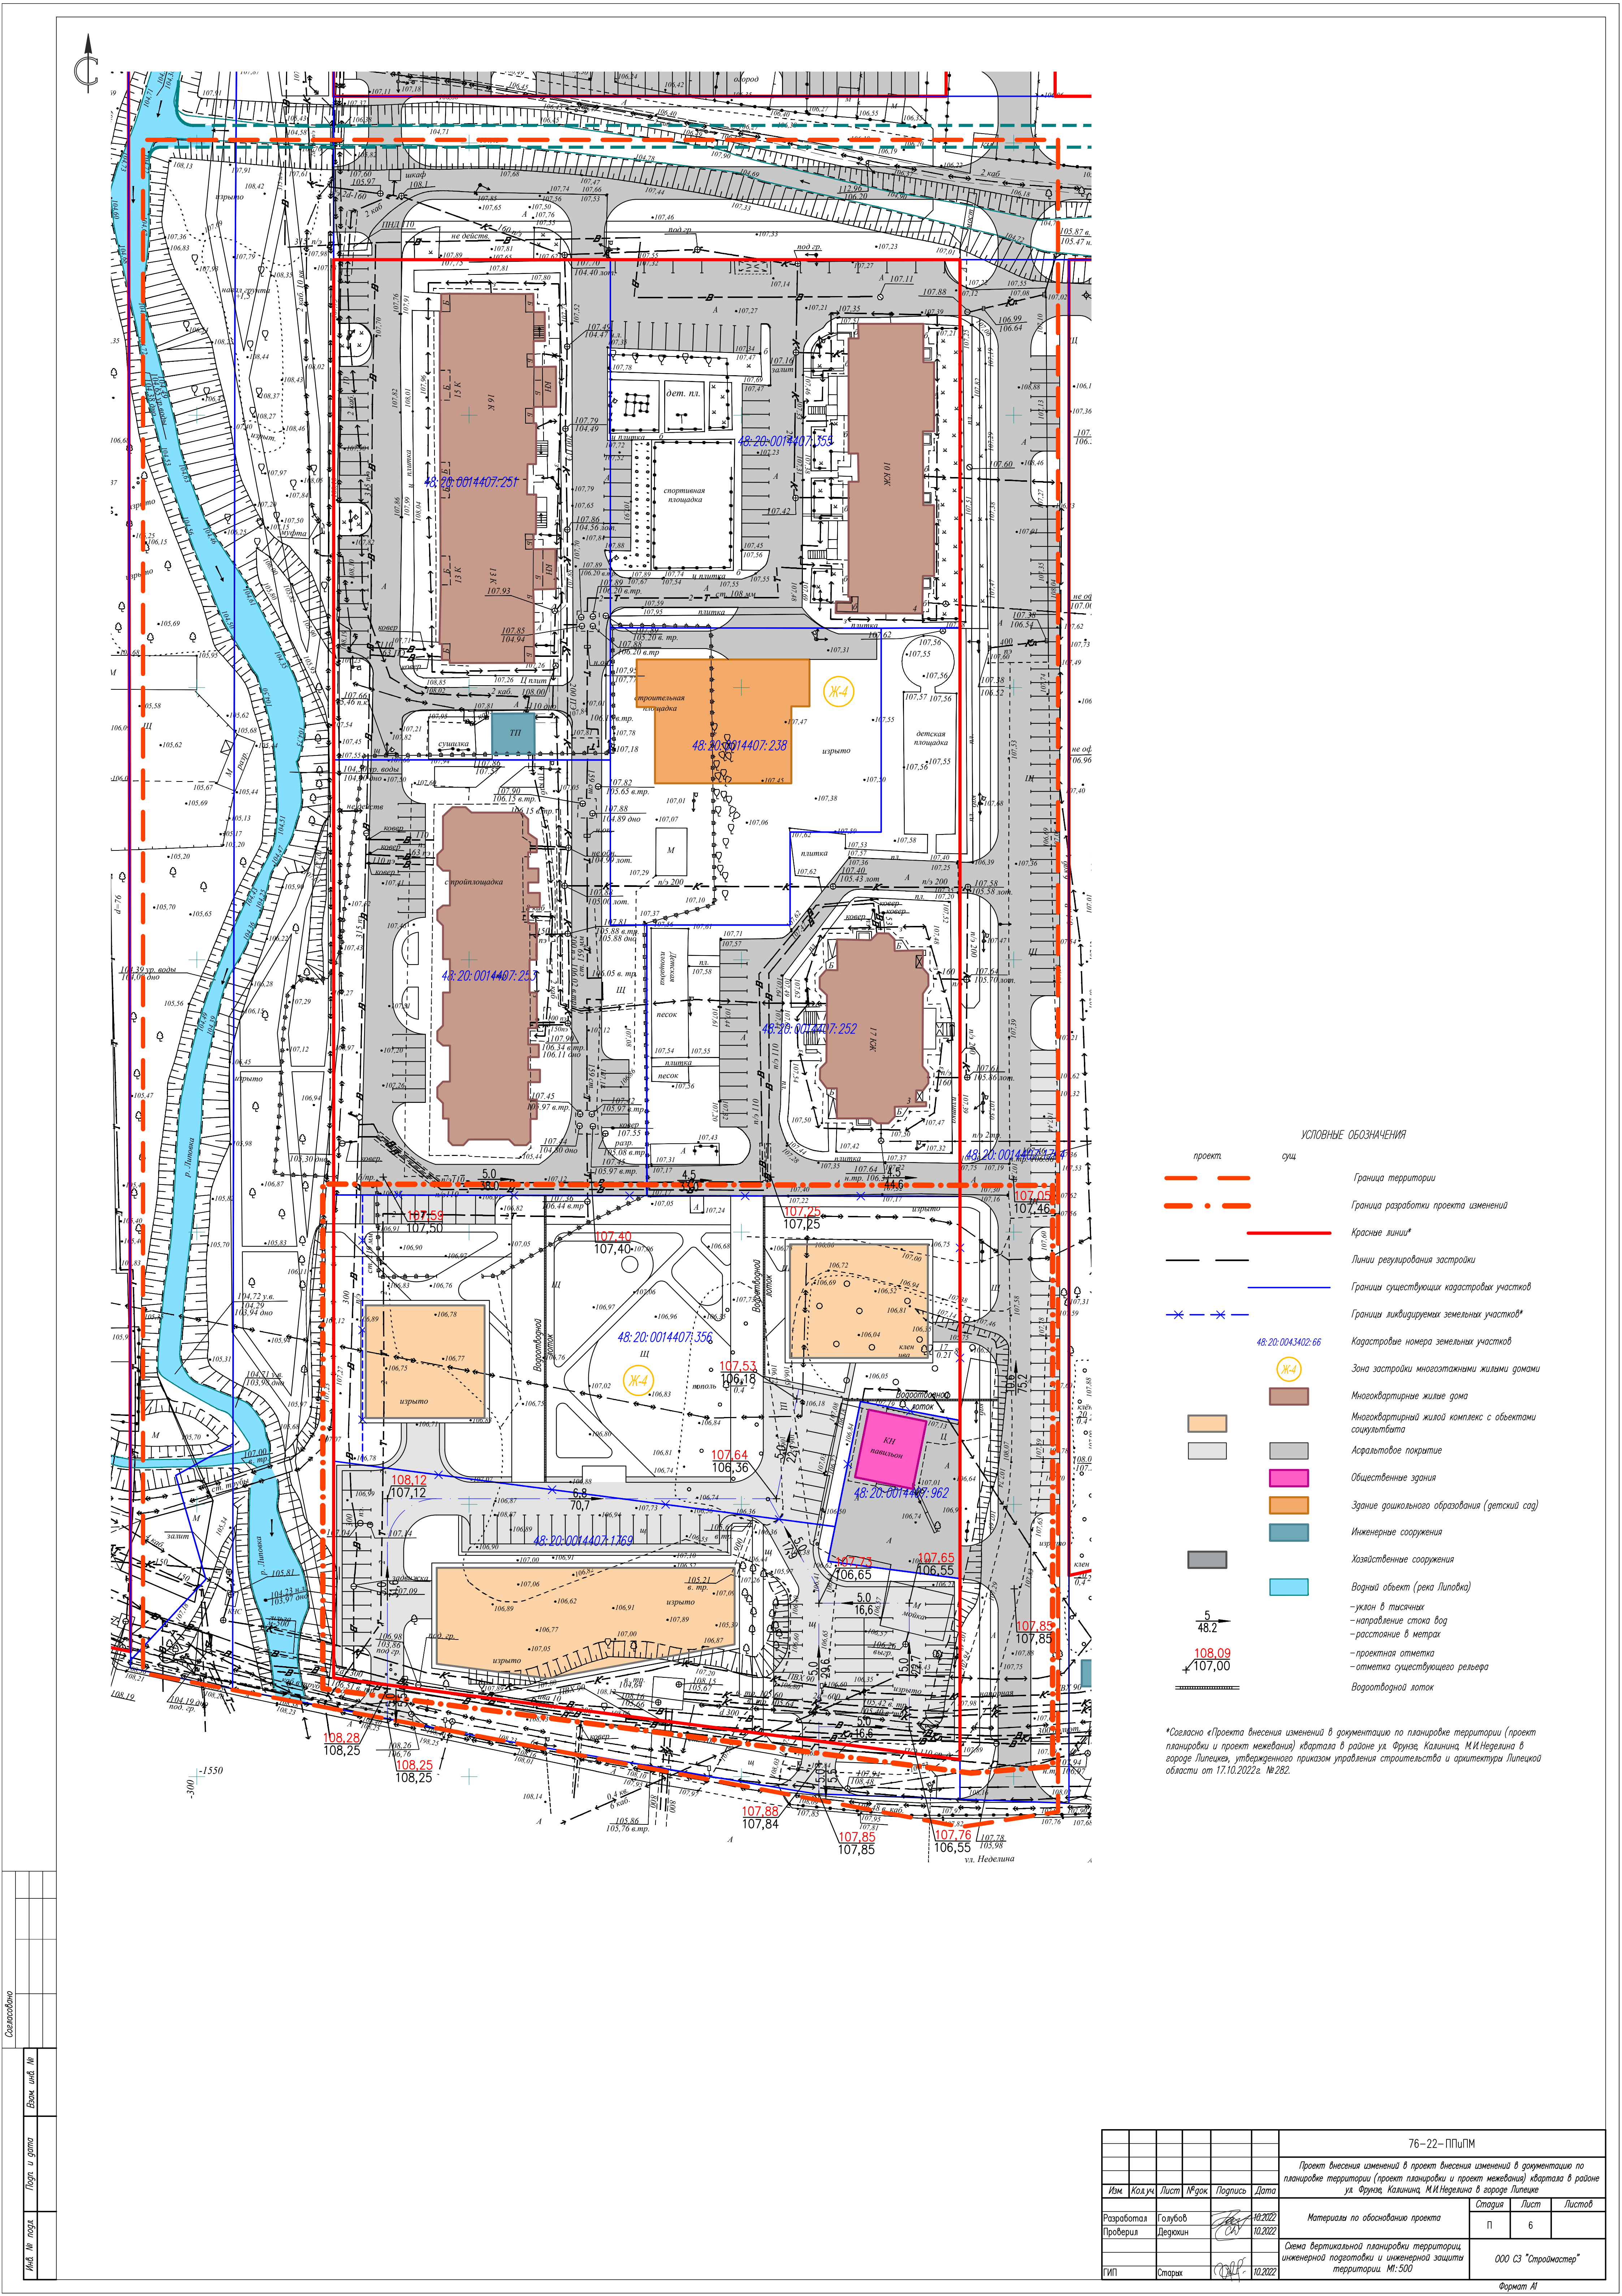

- УСЛОВНЫЕ ОБОЗНАЧЕНИЯ
- проект сущ.
- Граница территории
 - Граница разработки проекта изменений
 - Красные линии*
 - Линии реулирования застройки
 - Границы существующих кадастровых участков
 - Границы ликвидируемых земельных участков*
 - Кадастровые номера земельных участков
 - Зона застройки многоквартирными жилыми домами
 - Многоквартирные жилые дома
 - Многоквартирный жилой комплекс с объектами социальности
 - Асфальтовое покрытие
 - Общественные здания
 - Здание дошкольного образования (детский сад)
 - Инженерные сооружения
 - Хозяйственные сооружения
 - Водный объект (река Липовка)
 - уклон в тысячных
 - направление стока вод
 - расстояние в метрах
 - проектная отметка
 - отметка существующего рельефа
 - Водосточный лоток

*Согласно «Проекта внесения изменений в документацию по планировке территории (проект планировки и проект межевания) квартала в районе ул. Фрунзе, Калинина, М.И.Неделина в городе Липецке, утвержденного приказом управления строительства и архитектуры Липецкой области от 17.10.2022г. №282

Составлено	
Проверено	
Изм. №	погр. и дата
Взам. инд. №	

76-22-ПлпМ					
Проект внесения изменений в проект внесения изменений в документацию по планировке территории (проект планировки и проект межевания) квартала в районе ул. Фрунзе, Калинина, М.И.Неделина в городе Липецке					
Изм.	Колуч.	Лист	№ док.	Подпись	Дата
Разработал	Голубов	10.2022			
Проверил	Легушин	10.2022			
Материалы по обоснованию проекта				Страница	Лист
Смена вертикальной планировки территории, инженерной подготовки и инженерной защиты территории. М:500				П	6
ГИП				ООО СЗ "Строумастер"	
Старух				Формат А1	