




УСЛОВНЫЕ ОБОЗНАЧЕНИЯ

- проект сущ.
- Граница территории
- Граница разработки проекта изменений
- Красные линии*
- Линии регулирования застройки
- Границы существующих кадастровых участков
- Границы ликвидируемых земельных участков*
- Кадастровые номера земельных участков
- Зона застройки многоквартирными жилыми домами
- Многоквартирные жилые дома
- Многоквартирный жилой комплекс с объектами социальн.культ.
- Асфальтовое покрытие
- Плиточное покрытие
- Детская площадка
- Площадка для отдыха взрослого населения
- Площадка для занятий физкультурой
- Хозяйственная площадка
- Газоны
- Общественные здания
- Здание дошкольного образования (детский сад)
- Инженерные сооружения
- Хозяйственные сооружения
- Водный объект (река Липовка)
- ЛЭП
- Подземный в/в кабель ЛЭП (перекладка)
- н/в кабель ЛЭП
- Линия наружного освещения
- Осветильник наружного освещения
- Водопровод
- Пожарный гидрант
- Бытовая канализация
- Дождевая канализация
- Газопровод
- Теплосеть
- ВОЛС
- Охранная зона инженерных коммуникаций

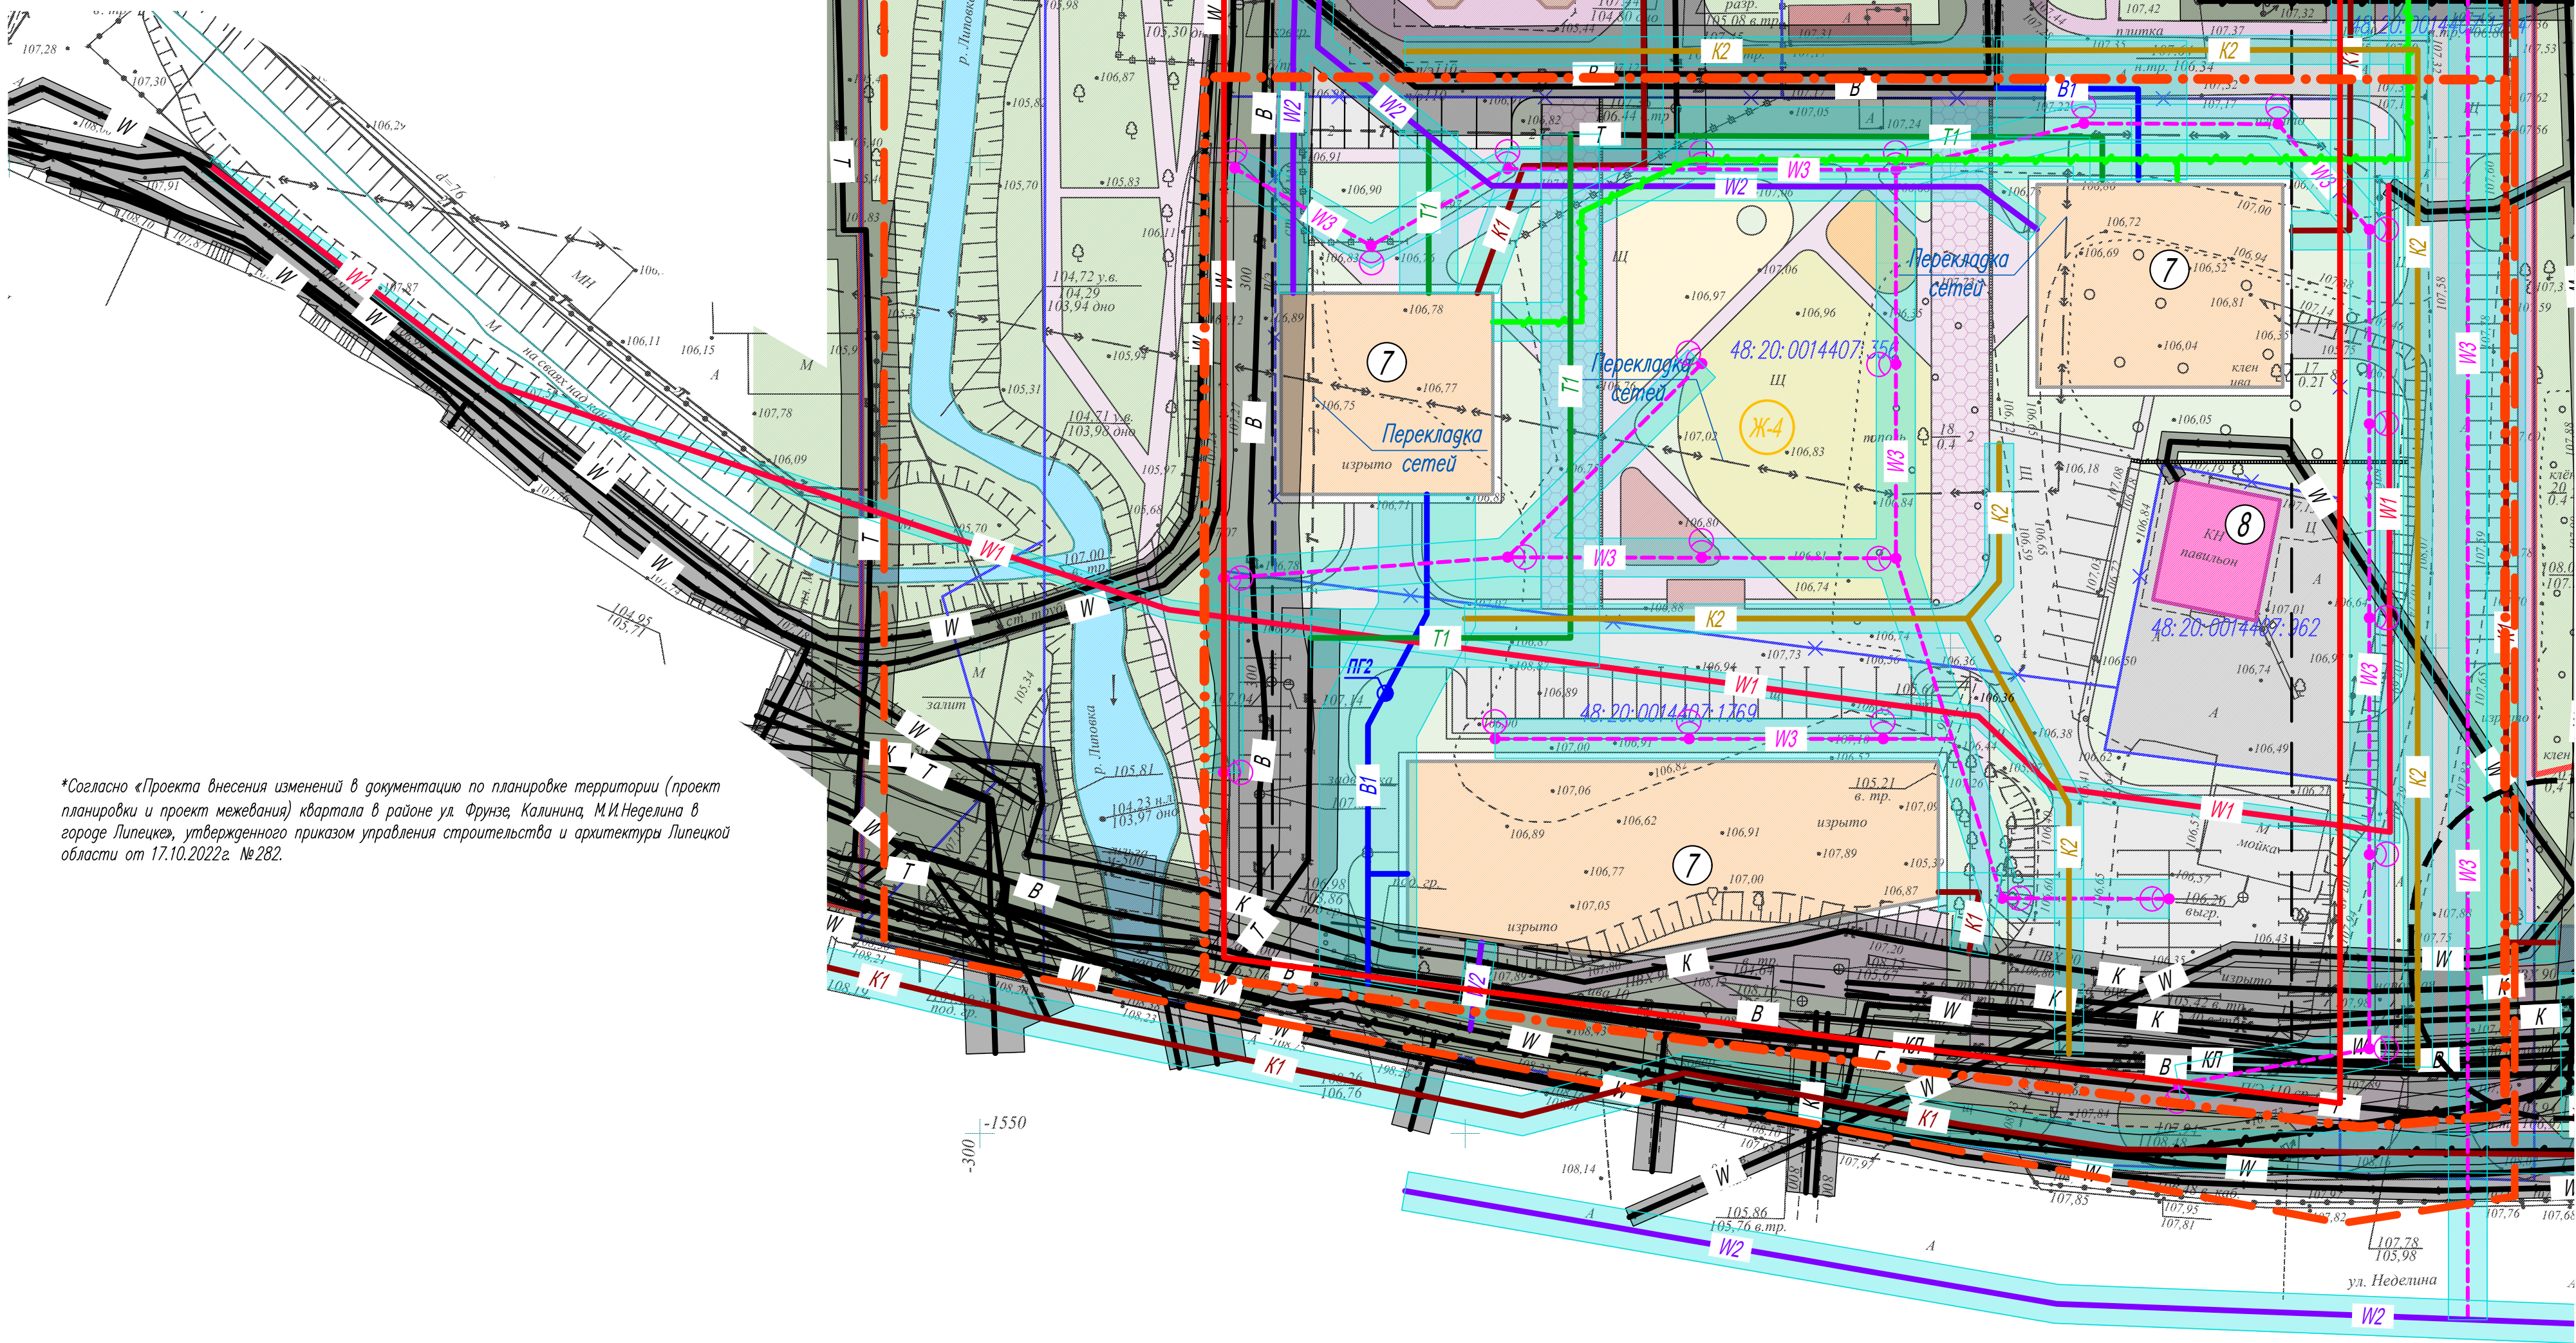

*Согласно «Проекта внесения изменений в документацию по планировке территории (проект планировки и проект межевания) квартала в районе ул. Фрунзе, Калинина, М.И.Неделина в городе Липецке, утвержденного приказом управления строительства и архитектуры Липецкой области от 17.10.2022г. №282.

Экспликация зданий и сооружений

N п/п	Наименование	Этажность	Примечание
1	Многоквартирный жилой дом со встроенными нежилыми помещениями, ул.Скорогодова, д.21	15-18	сущ.
2	Многоквартирный жилой дом, ул.Скорогодова, д. 19	10	сущ.
3	Трансформаторная подстанция, ул.Скорогодова		сущ.
4	Детский сад, ул.Скорогодова	2	проект.
5	Многоквартирный жилой дом, ул.Скорогодова, д. 23	17	сущ.
6	Многоквартирный жилой дом со встроенными нежилыми помещениями, ул.Скорогодова, д.25	19	сущ.
7	Многоквартирный жилой комплекс с объектами социальн.культ., ул. Неделина	4-19	проект.
8	Магазин-кафе, ул. Неделина, д. 4г	1	сущ.

76-22-ПлпМ				
Проект внесения изменений в проект внесения изменений в документацию по планировке территории (проект планировки и проект межевания) квартала в районе ул. Фрунзе, Калинина, М.И.Неделина в городе Липецке				
Изм.	Колуч.	Лист	№ док	Подпись
Разработал	Голубов	10.2022		
Проверил	Ледякин	10.2022		
Свободный план инженерных сетей				М:500
000 СЗ "Строумстер"				Формат А1