


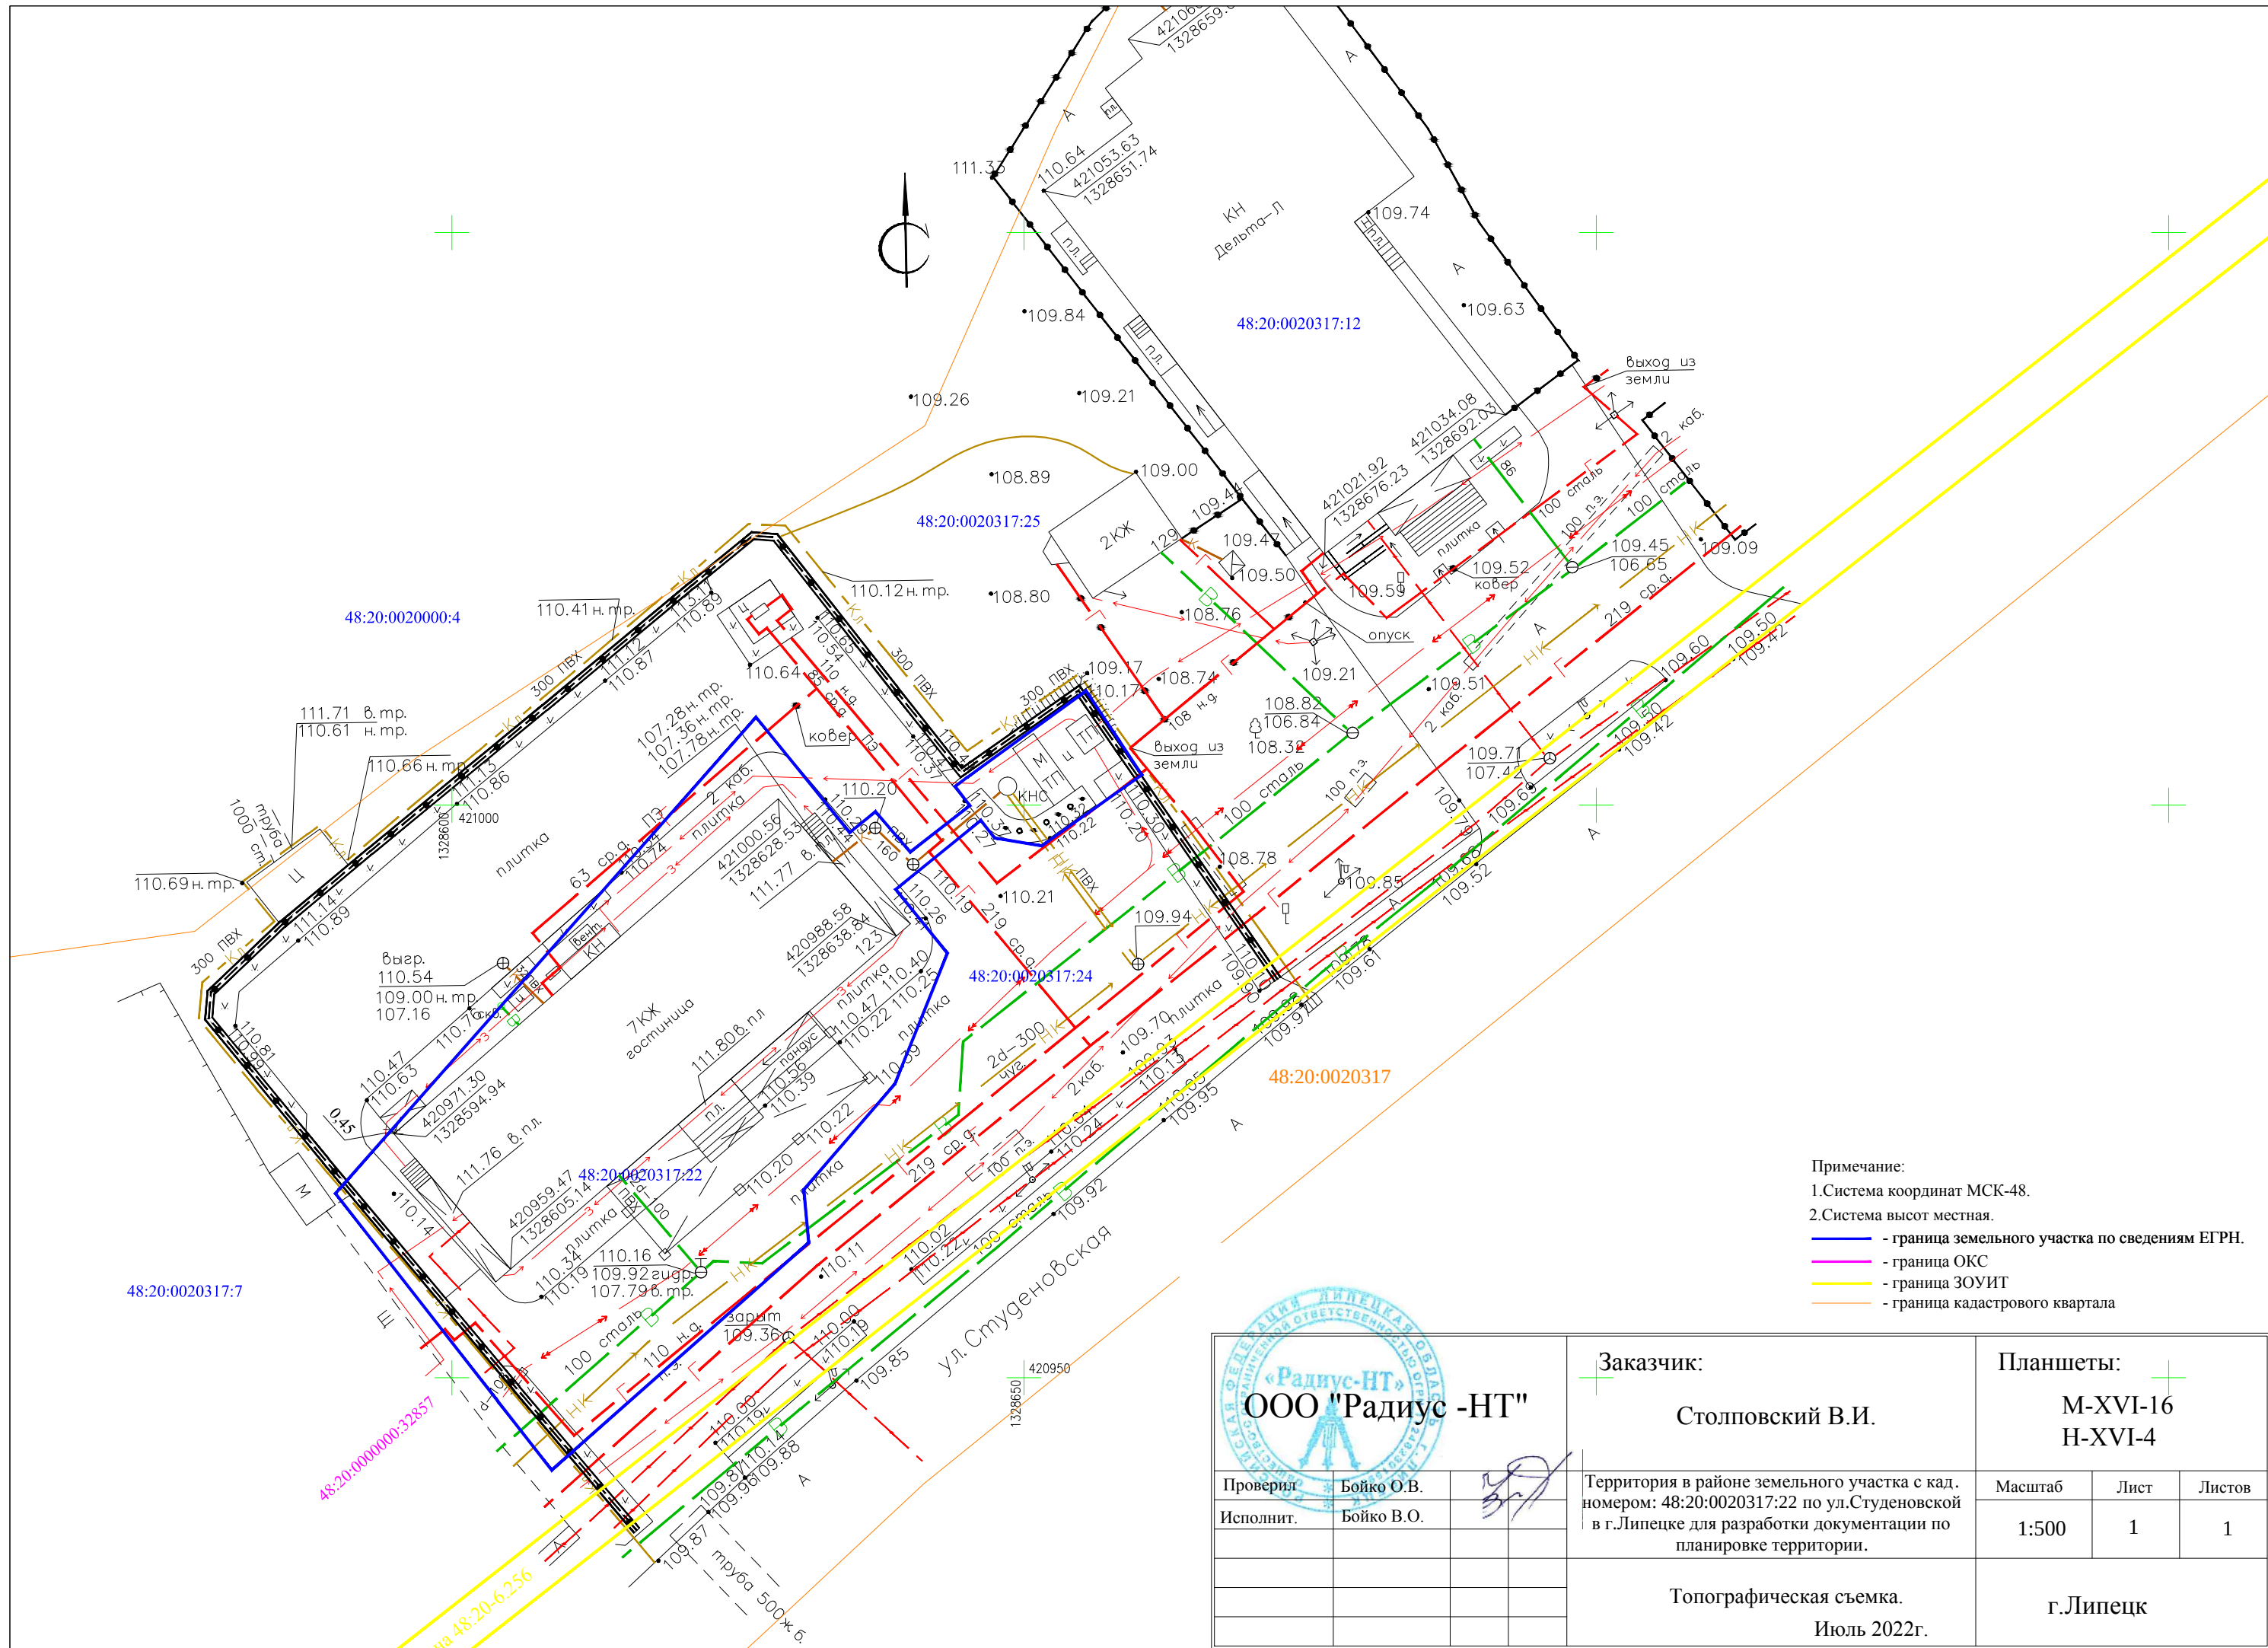

Примечание:
1. Система координат МСК-48.
2. Система высот местная.
— граница земельного участка по сведениям ЕГРН.
— граница ОКС
— граница ЗОУИТ
— граница кадастрового квартала



ООО "Радиус -НТ"

Проверил: Бойко О.В.
Исполнит.: Бойко В.О.

Заказчик:
Столповский В.И.

Территория в районе земельного участка с кад. номером: 48:20:0020317:22 по ул.Студеновской в г.Липецке для разработки документации по планировке территории.

Топографическая съемка.
Июль 2022г.

Планшеты:
М-XVI-16
Н-XVI-4

Масштаб	Лист	Листов
1:500	1	1

г.Липецк