



398036, г. Липецк, ул. Катукова, д. 19
тел./факс +7 (4742) 50-05-03,
тел. +7 (4742) 37-94-49,
e-mail: vertikal4806@mail.ru
web: www.vertikal-lipetsk.ru
ИНН/КПП 4826049575 / 482401001
Р/С 407 028 108 35 000 105 608
Отделение №8593 Сбербанка России
г. Липецк
К/С 301 018 108 000 000 00 604
БИК 044 206 604

**Общество с ограниченной ответственностью
«Вертикаль»**

**Проект планировки и проект межевания
«Территория микрорайона, ограниченного улицами Виктора
Музыки, Михаила Трунова, автомобильной дорогой Орел-Тамбов и
Лебедянским шоссе в городе Липецке»**

Проектная документация.

Раздел 1 «Основная часть проекта планировки и проекта межевания»

01463000302180007510001/18 – ПП и ПМ



398036, г. Липецк, ул. Катукова, д. 19
тел./факс +7 (4742) 50-05-03,
тел. +7 (4742) 37-94-49,
e-mail: vertikal4806@mail.ru
web: www.vertikal-lipetsk.ru
ИНН/КПП 4826049575 / 482401001
Р/С 407 028 108 35 000 105 608
Отделение №8593 Сбербанка России
г. Липецк
К/С 301 018 108 000 000 00 604
БИК 044 206 604

**Общество с ограниченной ответственностью
«Вертикаль»**

**Проект планировки и проект межевания
«Территория микрорайона, ограниченного улицами Виктора
Музыки, Михаила Трунова, автомобильной дорогой Орел-Тамбов и
Лебедянским шоссе в городе Липецке»**

Проектная документация.

Раздел 1 «Основная часть проекта планировки и проекта межевания»

01463000302180007510001/18 – ПП и ПМ

Генеральный директор

О.О. Дудин

Главный инженер проекта

П.А. Кулаченков

ВЫПИСКА ИЗ РЕЕСТРА ЧЛЕНОВ САМОРЕГУЛИРУЕМОЙ ОРГАНИЗАЦИИ

06 февраля 2019 г.

ВРОП-4824080717/09

Ассоциация «Саморегулируемая организация Некоммерческое партнерство Объединение
Проектировщиков «ОсноваПроект»

(полное наименование саморегулируемой организации)

188661, Ленинградская обл., Всеволожский р-н, пос. Мурино, ул. Центральная, д. 46,
www.osnovaпроект.рф

(адрес места нахождения, адрес официального сайта в информационно-телекоммуникационной
сети «Интернет»)

СРО-П-176-19102012

(регистрационный номер записи в государственном реестре саморегулируемых организаций)


№ п/п	Наименование	Сведения
1	2	3
1	Сведения о члене саморегулируемой организации	
	идентификационный номер налогоплательщика	4824080717
	полное и сокращенное (при наличии) наименование юридического лица	Общество с ограниченной ответственностью «Вертикаль-Л»
	адрес места нахождения	398036, Липецкая обл., г. Липецк, ул. Катукова, д.19
	фамилия, имя, отчество индивидуального предпринимателя, дата рождения, место фактического осуществления деятельности;	Нет
	регистрационный номер члена саморегулируемой организации в реестре членов и дата его регистрации в реестре членов	ОП-4824080717 23.05.2016 г.
2	Дата и номер решения о приеме в члены саморегулируемой организации, дата вступления в силу решения о приеме в члены саморегулируемой организации	Протокол заседания Совета Ассоциации от 23.05.2016 г.
3	Дата и номер решения об исключении из членов саморегулируемой организации, основания исключения	Нет
4	Сведения о наличии у члена саморегулируемой организации права осуществлять подготовку проектной документации по договору подряда на подготовку проектной документации, заключаемым с использованием конкурентных способов заключения договоров:	
	а) в отношении объектов капитального строительства (кроме особо опасных, технически сложных и уникальных объектов, объектов использования	Да

№ п/п	Наименование	Сведения
1	2	3
	атомной энергии);	
	б) в отношении особо опасных, технически сложных и уникальных объектов капитального строительства (кроме объектов использования атомной энергии);	Нет
	в) в отношении объектов использования атомной энергии	Нет
5	Сведения об уровне ответственности члена саморегулируемой организации по обязательствам по договору подряда на подготовку проектной документации, в соответствии с которым указанным членом внесен взнос в компенсационный фонд возмещения вреда	Первый уровень ответственности
6	Сведения об уровне ответственности члена саморегулируемой организации по обязательствам по договорам подряда на подготовку проектной документации, заключаемым с использованием конкурентных способов заключения договоров, в соответствии с которым указанным членом внесен взнос в компенсационный фонд обеспечения договорных обязательств	Нет
7	Сведения о приостановлении права осуществлять подготовку проектной документации	Нет

Директор
Ассоциации СРО «ОсноваПроект»



Левицкий С.В.

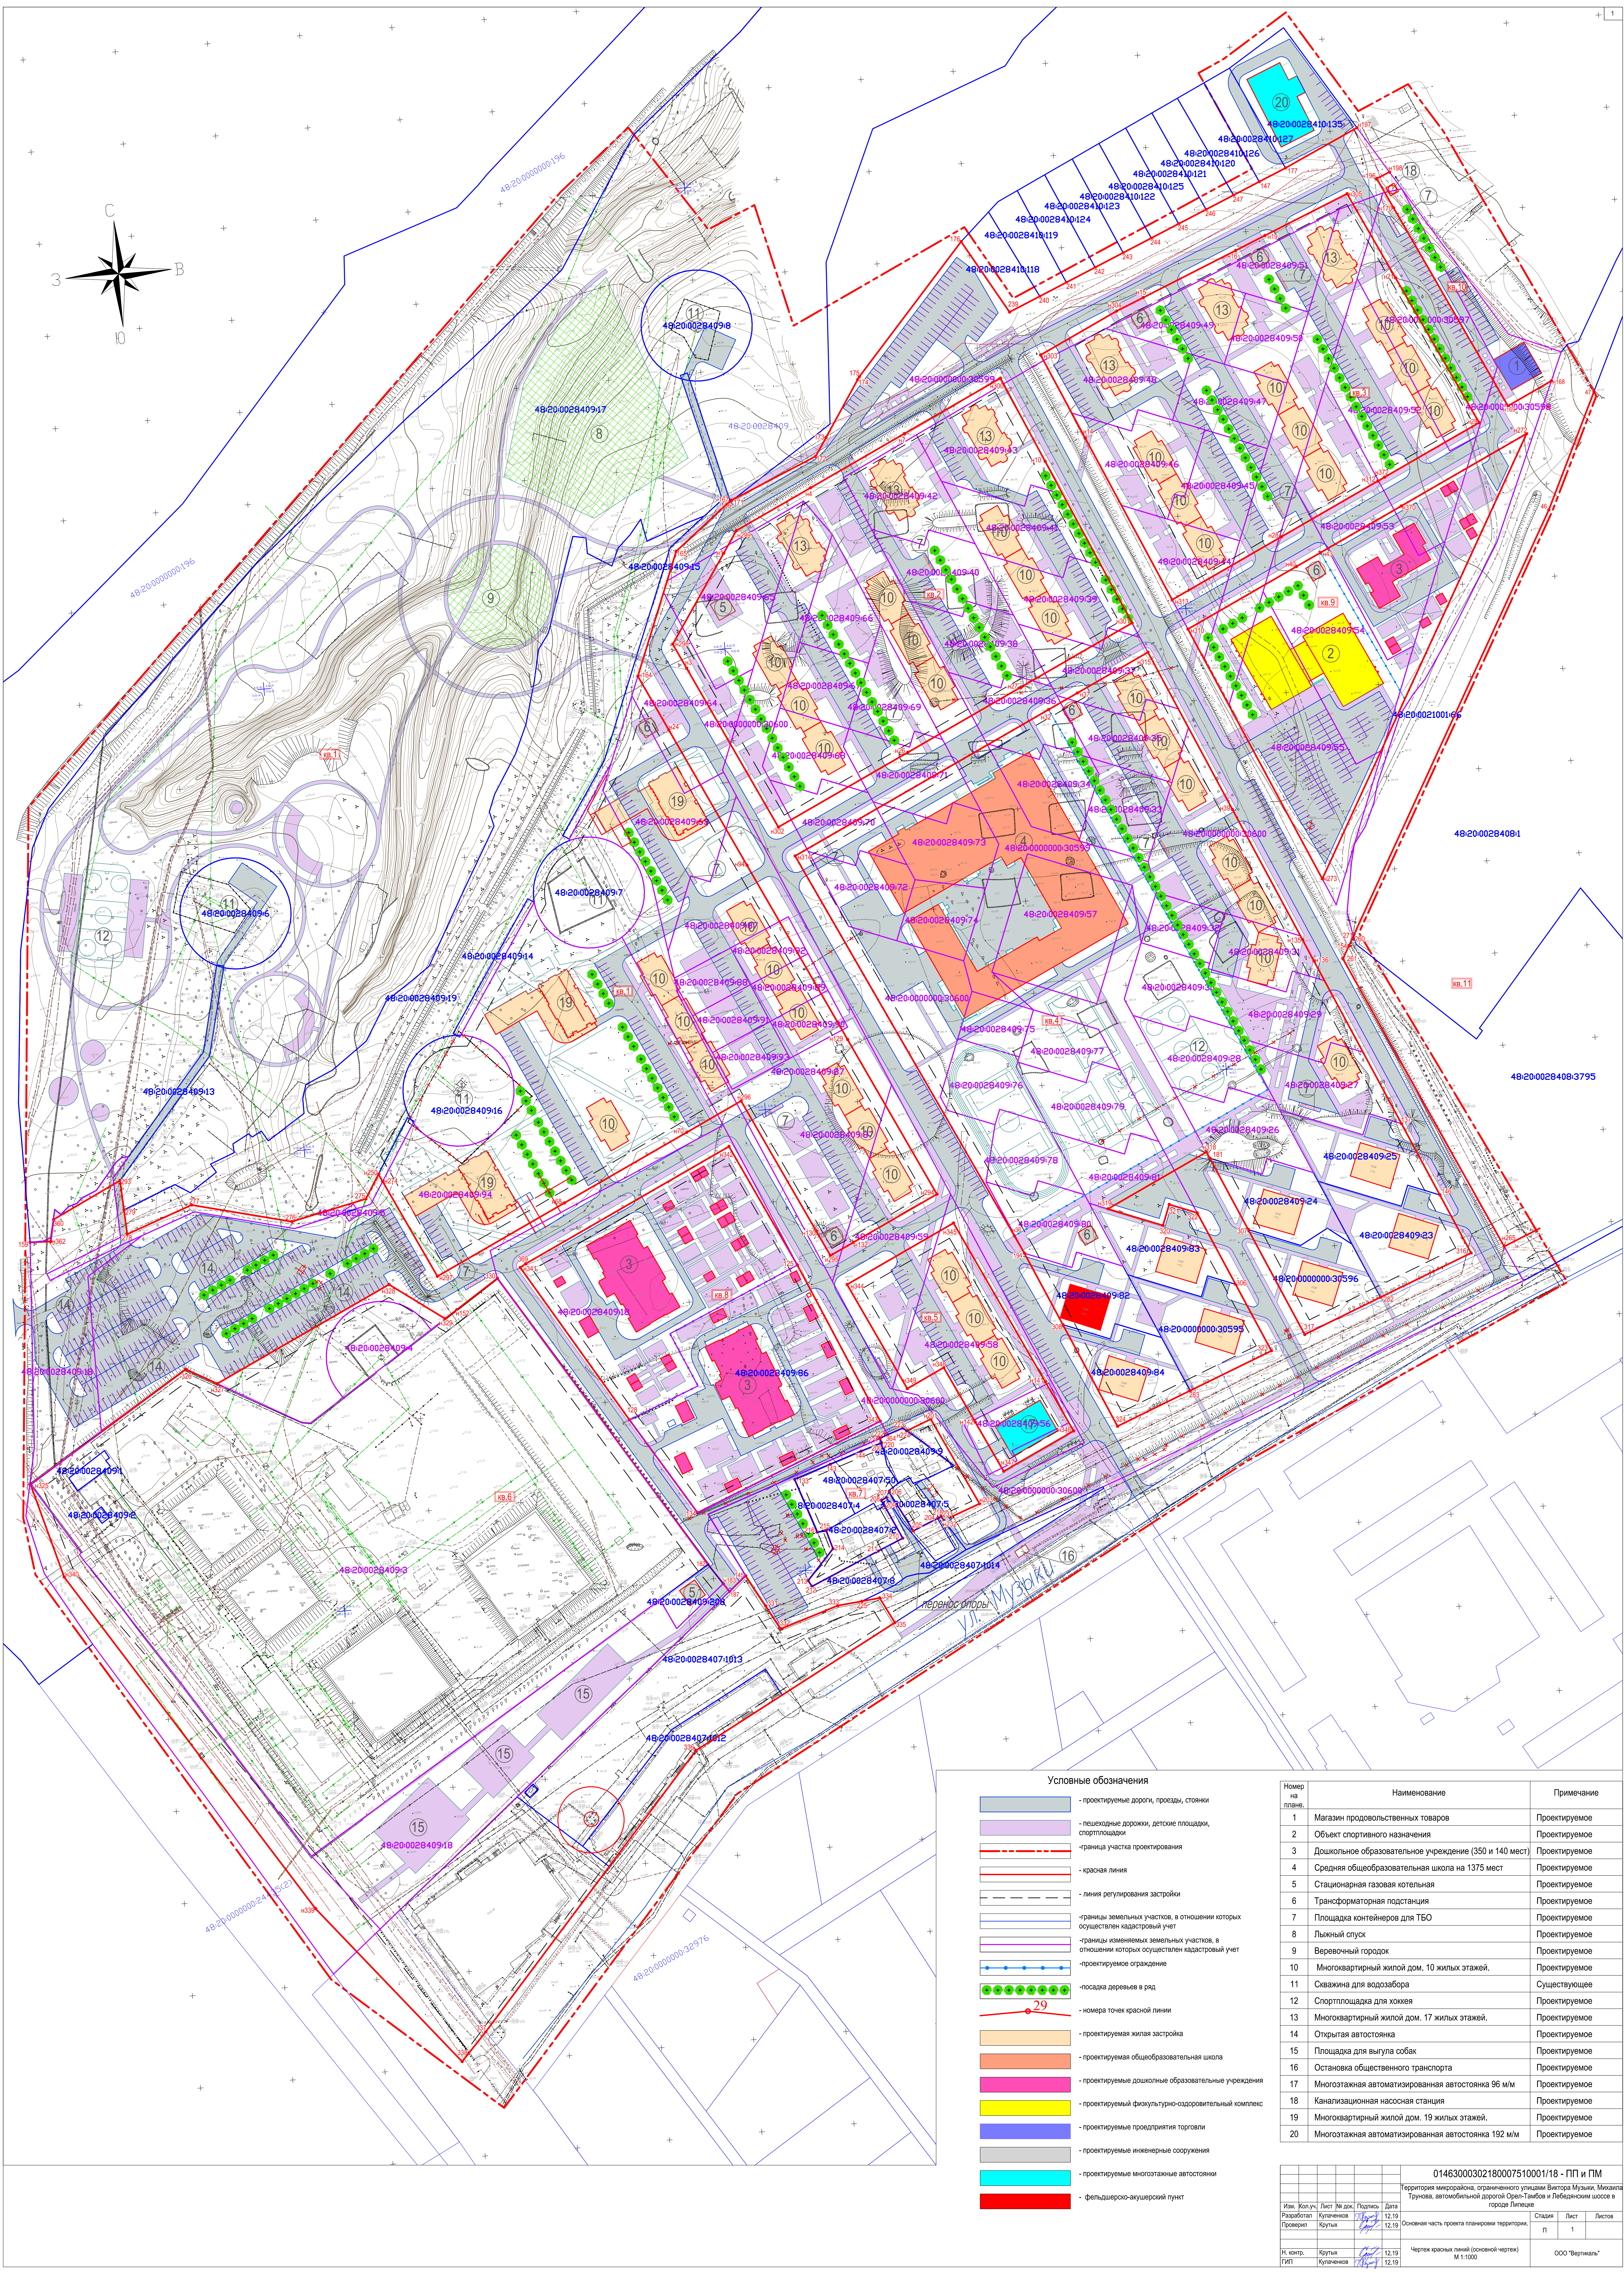


Условные обозначения

- проектируемые дороги, проезды, стоянки
- пешеходные дорожки, детские площадки, спортплощадки
- граница участка проектирования
- красная линия
- линия регулирования застройки
- границы земельных участков, в отношении которых осуществлен кадастровый учет
- границы изменяемых земельных участков, в отношении которых осуществлен кадастровый учет
- проектируемое ограждение
- посадка деревьев в ряд
- номера точек красной линии
- проектируемая жилая застройка
- проектируемая общеобразовательная школа
- проектируемые дошкольные образовательные учреждения
- проектируемый физкультурно-оздоровительный комплекс
- проектируемые предприятия торговли
- проектируемые инженерные сооружения
- проектируемые многостанционные автовокзалы
- фиделерско-акустический пункт

Номер на плане	Наименование	Примечание
1	Магазин продовольственных товаров	Проектируемое
2	Объект спортивного назначения	Проектируемое
3	Дошкольное образовательное учреждение (350 и 140 мест)	Проектируемое
4	Средняя общеобразовательная школа на 1375 мест	Проектируемое
5	Стационарная газовая котельная	Проектируемое
6	Трансформаторная подстанция	Проектируемое
7	Площадка контейнеров для ТБО	Проектируемое
8	Лыжный спуск	Проектируемое
9	Веревочный городок	Проектируемое
10	Многоквартирный жилой дом. 10 жилых этажей.	Проектируемое
11	Скважина для водозабора	Существующее
12	Спортплощадка для хоккея	Проектируемое
13	Многоквартирный жилой дом. 17 жилых этажей.	Проектируемое
14	Открытая автостоянка	Проектируемое
15	Площадка для выгула собак	Проектируемое
16	Остановка общественного транспорта	Проектируемое
17	Многоэтажная автоматизированная автостоянка 96 м/м	Проектируемое
18	Канализационная насосная станция	Проектируемое
19	Многоквартирный жилой дом. 19 жилых этажей.	Проектируемое
20	Многоэтажная автоматизированная автостоянка 192 м/м	Проектируемое

01463000302180007510001/18 - ПП и ПМ			
Территория микрорайона, ограниченного улицами Восточной, Мухомовой, Троицкой, автомобильной дорогой Оренбург-Тамбов и Платоновой шоссе в городе Липецке			
Изм.	Коп. уч.	Лист	Дата
Разработан	Кузнецов	12.19	12.19
Проверен	Кузнецов	12.19	12.19
Основная часть проекта планировки территории			
И. контр.	Кузнецов	12.19	12.19
Чертёж красных линий (основной чертёж)			
М 1:1000			
ООО "Виртуаль"			

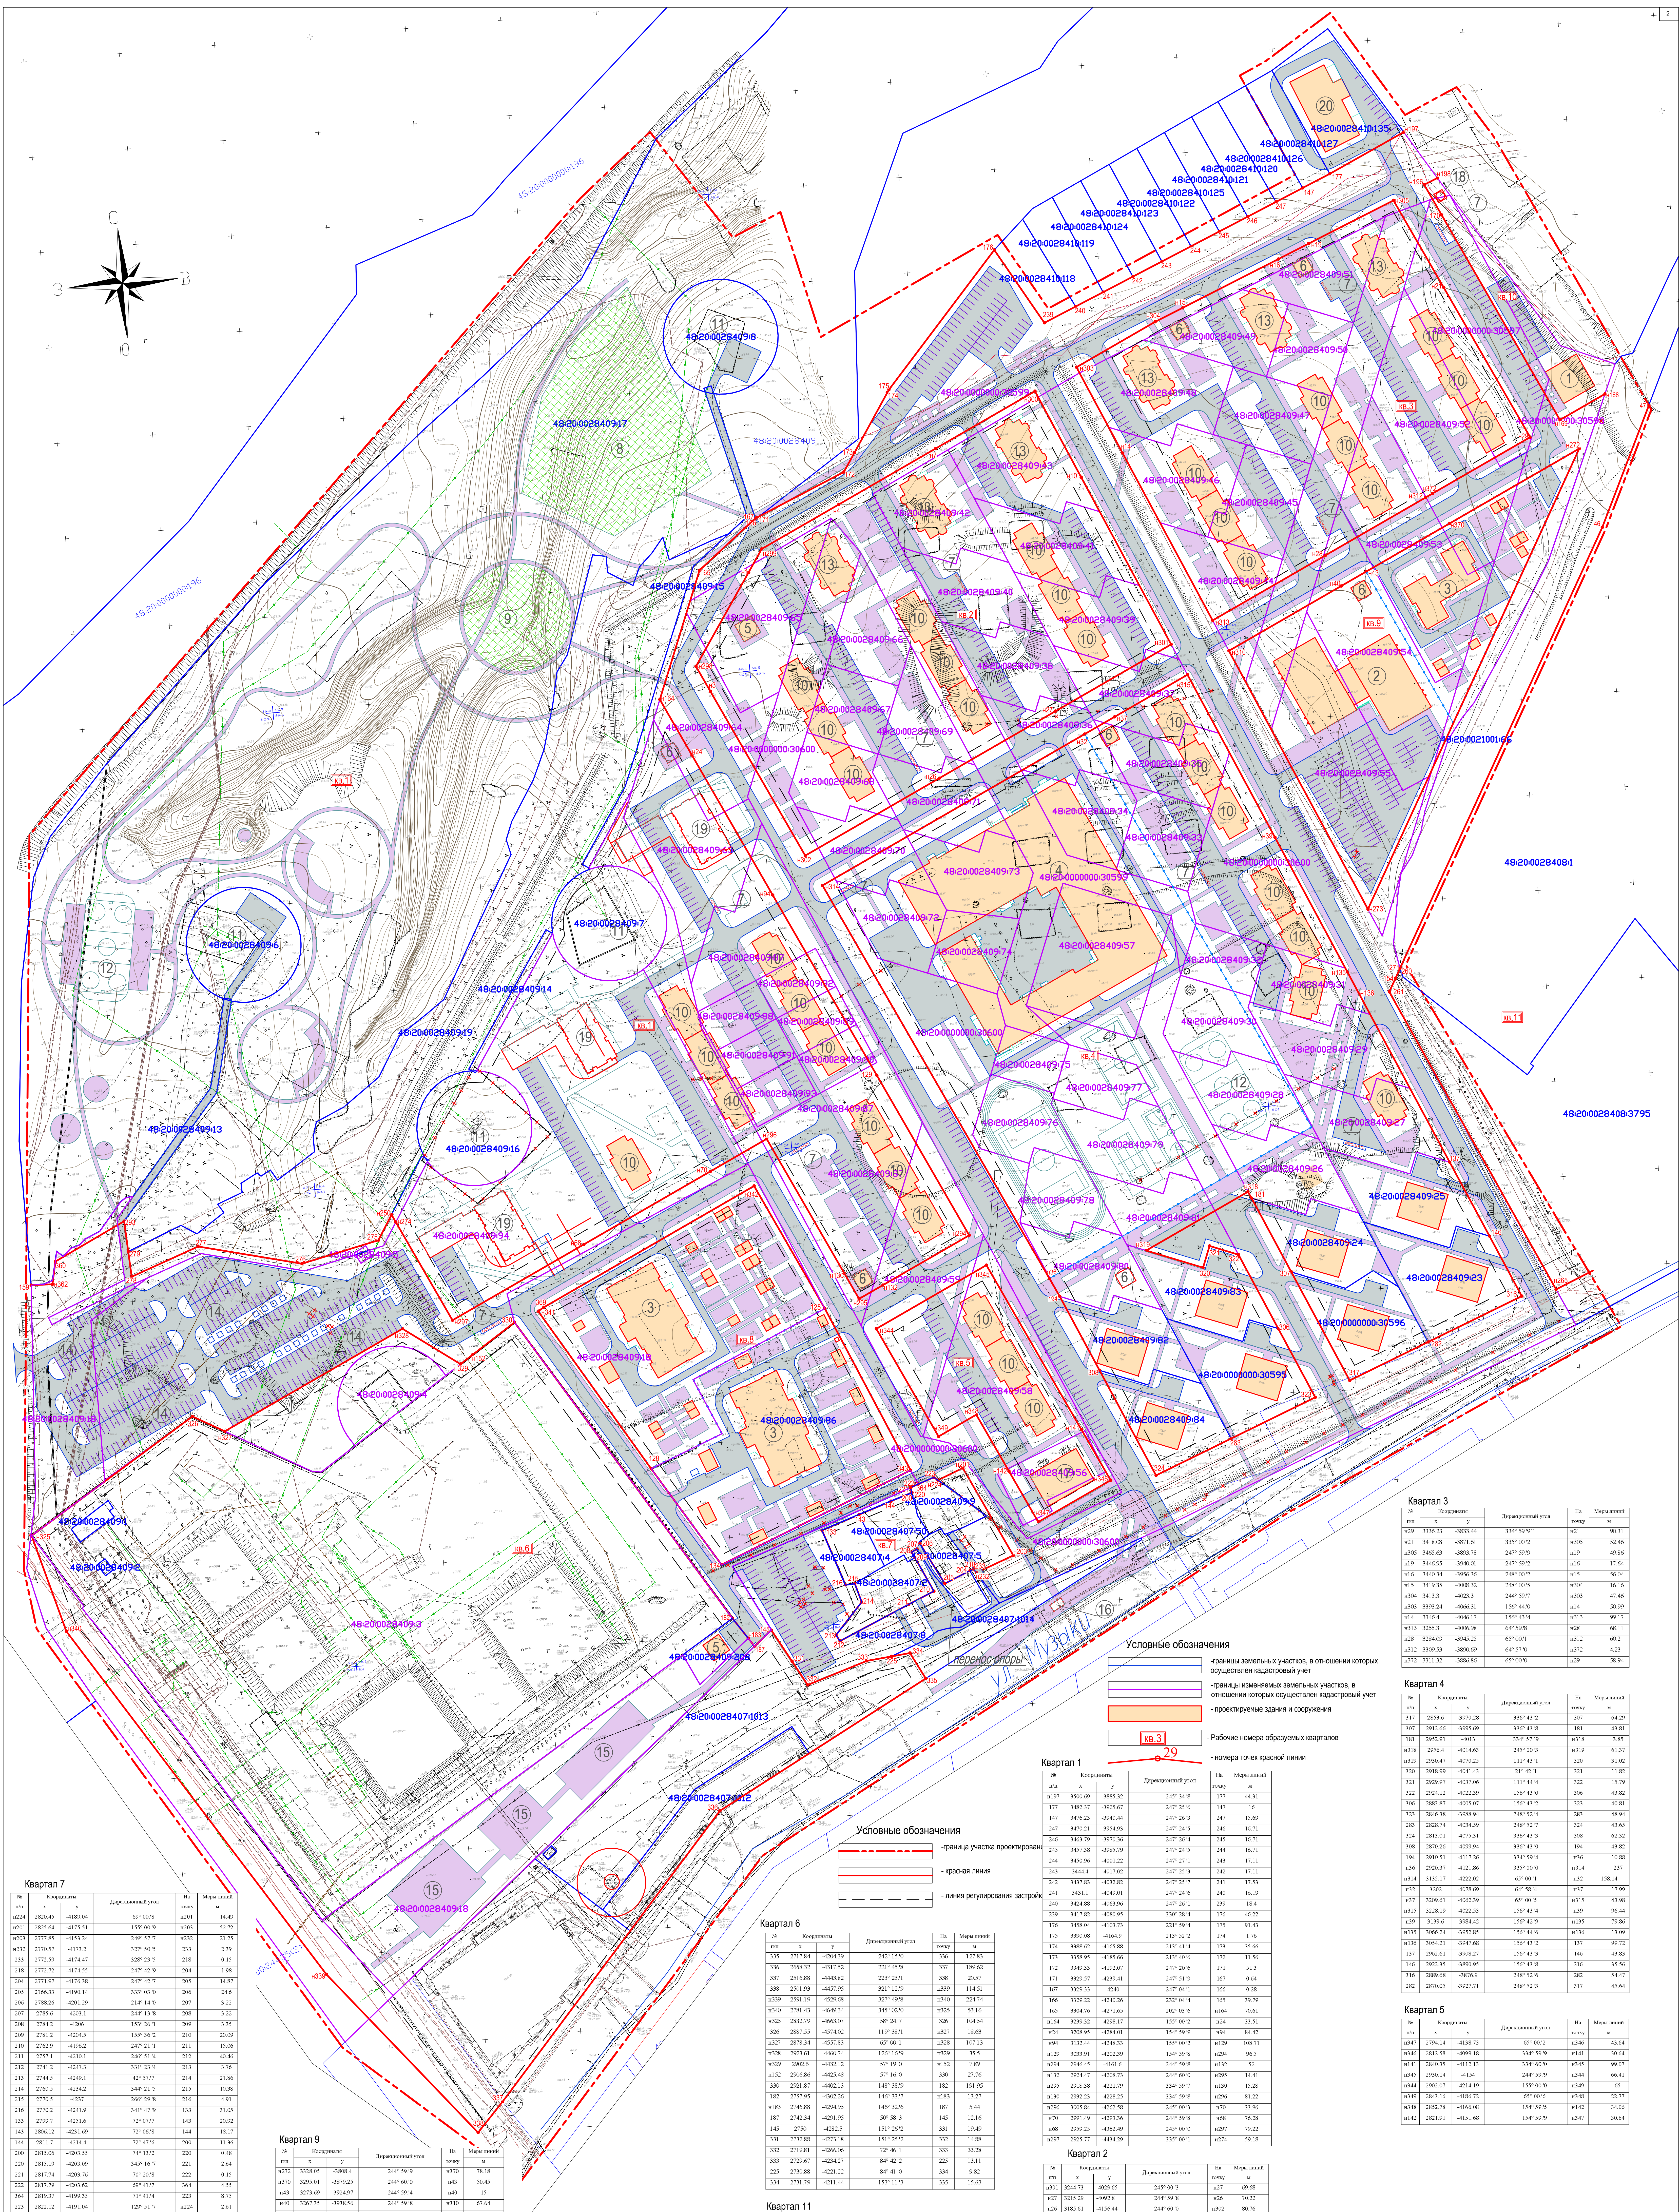

Квартал 7					
№ п/п	Координаты		Длинительный угол	№ точки	Меры длины
4224	2803.45	-4183.04	69° 00' 8"	4201	14.40
4201	2823.64	-4175.51	158° 00' 9"	4203	52.72
4203	2797.83	-4153.24	240° 57' 7"	4252	31.25
4252	2770.57	-4173.2	337° 50' 5"	253	2.39
253	2770.50	-4174.40	330° 23' 5"	218	3.15
218	2772.52	-4174.55	249° 42' 9"	204	1.98
204	2797.07	-4176.38	249° 42' 7"	205	14.87
205	2766.33	-4190.14	330° 03' 0"	206	2.6
206	2788.20	-4201.29	210° 14' 10"	207	3.22
207	2788.6	-4201.1	249° 13' 8"	208	3.22
208	2784.2	-4200	158° 26' 1"	209	3.35
209	2781.2	-4204.5	158° 36' 2"	210	20.09
210	2762.9	-4196.2	249° 21' 1"	211	15.06
211	2779.7	-4210.1	249° 11' 4"	212	40.46
212	2741.2	-4217.3	330° 23' 4"	213	3.36
213	2744.5	-4240.1	42° 57' 7"	214	21.86
214	2760.3	-4244.2	344° 21' 5"	215	10.38
215	2770.3	-4237	260° 39' 8"	216	4.91
216	2782.2	-4241.9	340° 47' 9"	133	31.68
133	2799.7	-4254.6	32° 07' 7"	143	20.92
143	2806.12	-4251.09	32° 06' 8"	144	18.17
144	2811.7	-4214.4	32° 47' 6"	200	11.36
200	2813.06	-4203.55	74° 15' 2"	220	0.48
220	2815.01	-4204.09	140° 16' 7"	221	2.64
221	2817.59	-4203.96	70° 20' 8"	222	0.15
222	2817.59	-4203.42	60° 41' 7"	364	4.35
364	2819.37	-4199.35	71° 41' 4"	223	8.75
223	2822.12	-4191.04	129° 31' 7"	4224	2.61

Квартал 8					
№ п/п	Координаты		Длинительный угол	№ точки	Меры длины
4241	2526.6	-4385.3	61° 05' 5"	369	3.51
369	2528.3	-4386.23	64° 59' 8"	4312	126.84
4312	2681.91	-4271.28	154° 59' 9"	125	73.04
125	2614.9	-4261.03	157° 03' 2"	343	58.57
343	2634.89	-4202.7	240° 25' 9"	134	110.39
134	2786.31	-4305.43	328° 44' 3"	128	62.2
128	2831.48	-4337.71	329° 22' 0"	4314	101.25

Квартал 9					
№ п/п	Координаты		Длинительный угол	№ точки	Меры длины
4272	3328.65	-3808.4	244° 59' 9"	4370	78.18
4370	3293.01	-3879.23	244° 40' 0"	4371	50.45
4371	3275.60	-3923.87	244° 59' 2"	4372	15
4372	3267.33	-3938.56	244° 59' 8"	4373	67.64
4373	3238.56	-3999.86	150° 43' 5"	4273	153.26
4273	3097.57	-3839.3	29° 38' 2"	4272	264.71

Квартал 10					
№ п/п	Координаты		Длинительный угол	№ точки	Меры длины
4374	3475.28	-3880.89	248° 00' 4"	4376	7.74
4376	3472.38	-3887.07	159° 01' 5"	4378	18.21
4378	3453.87	-3889.38	154° 59' 9"	4379	128.62
4379	3453.87	-3889.38	154° 59' 9"	4380	128.62
4380	3453.87	-3889.38	154° 59' 9"	4381	128.62
4381	3453.87	-3889.38	154° 59' 9"	4382	128.62

Квартал 6					
№ п/п	Координаты		Длинительный угол	№ точки	Мера длины
335	2713.84	-4204.39	242° 15' 0"	336	127.83
336	2698.32	-4317.32	221° 45' 8"	337	189.62
337	2516.88	-4443.82	223° 23' 1"	338	20.57
338	2501.53	-4457.55	321° 12' 9"	4389	114.31
4389	2501.19	-4520.69	307° 40' 8"	4390	225.74
4390	2781.43	-4619.34	345° 02' 0"	4325	53.16
4325	2832.79	-4663.01	58° 24' 7"	326	104.54
326	2887.55	-4747.02	119° 38' 1"	4327	18.63
4327	2878.84	-4857.93	60° 00' 1"	4328	107.13
4328	2823.01	-4860.74	120° 16' 9"	4329	95.5
4329	2802.6	-4832.12	50° 16' 0"	4328	7.89
4328	2802.6	-4832.12	50° 16' 0"	4327	7.89
4327	2802.6	-4832.12	50° 16' 0"	4326	7.89
№ п/п	Координаты		Длинительный угол	№ точки	Мера длины
338	2713.84	-4204.39	242° 15' 0"	339	127.83
339	2698.32	-4317.32	221° 45' 8"	340	189.62
340	2516.88	-4443.82	223° 23' 1"	341	20.57
341	2501.53	-4457.55	321° 12' 9"	4391	114.31
4391	2501.19	-4520.69	307° 40' 8"	4392	225.74
4392	2781.43	-4619.34	345° 02' 0"	4326	53.16
4326	2832.79	-4663.01	58° 24' 7"	327	104.54
327	2887.55	-4747.02	119° 38' 1"	4328	18.63
4328	2878.84	-4857.93	60° 00' 1"	4329	107.13
4329	2823.01	-4860.74	120° 16' 9"	4330	95.5
4330	2802.6	-4832.12	50° 16' 0"	4329	7.89
4329	2802.6	-4832.12	50° 16' 0"	4328	7.89
4328	2802.6	-4832.12	50° 16' 0"	4327	7.89
