


Проект внесения изменений в документация по планировке территории (проект планировки и проект межевания территории), ограниченной улицами Нестерова, Гагарина, Качалова, переулком Попова в городе Липецке

Схема использования территории в период подготовки проекта планировки территории (опорный план). Часть 1
Масштаб 1:1000

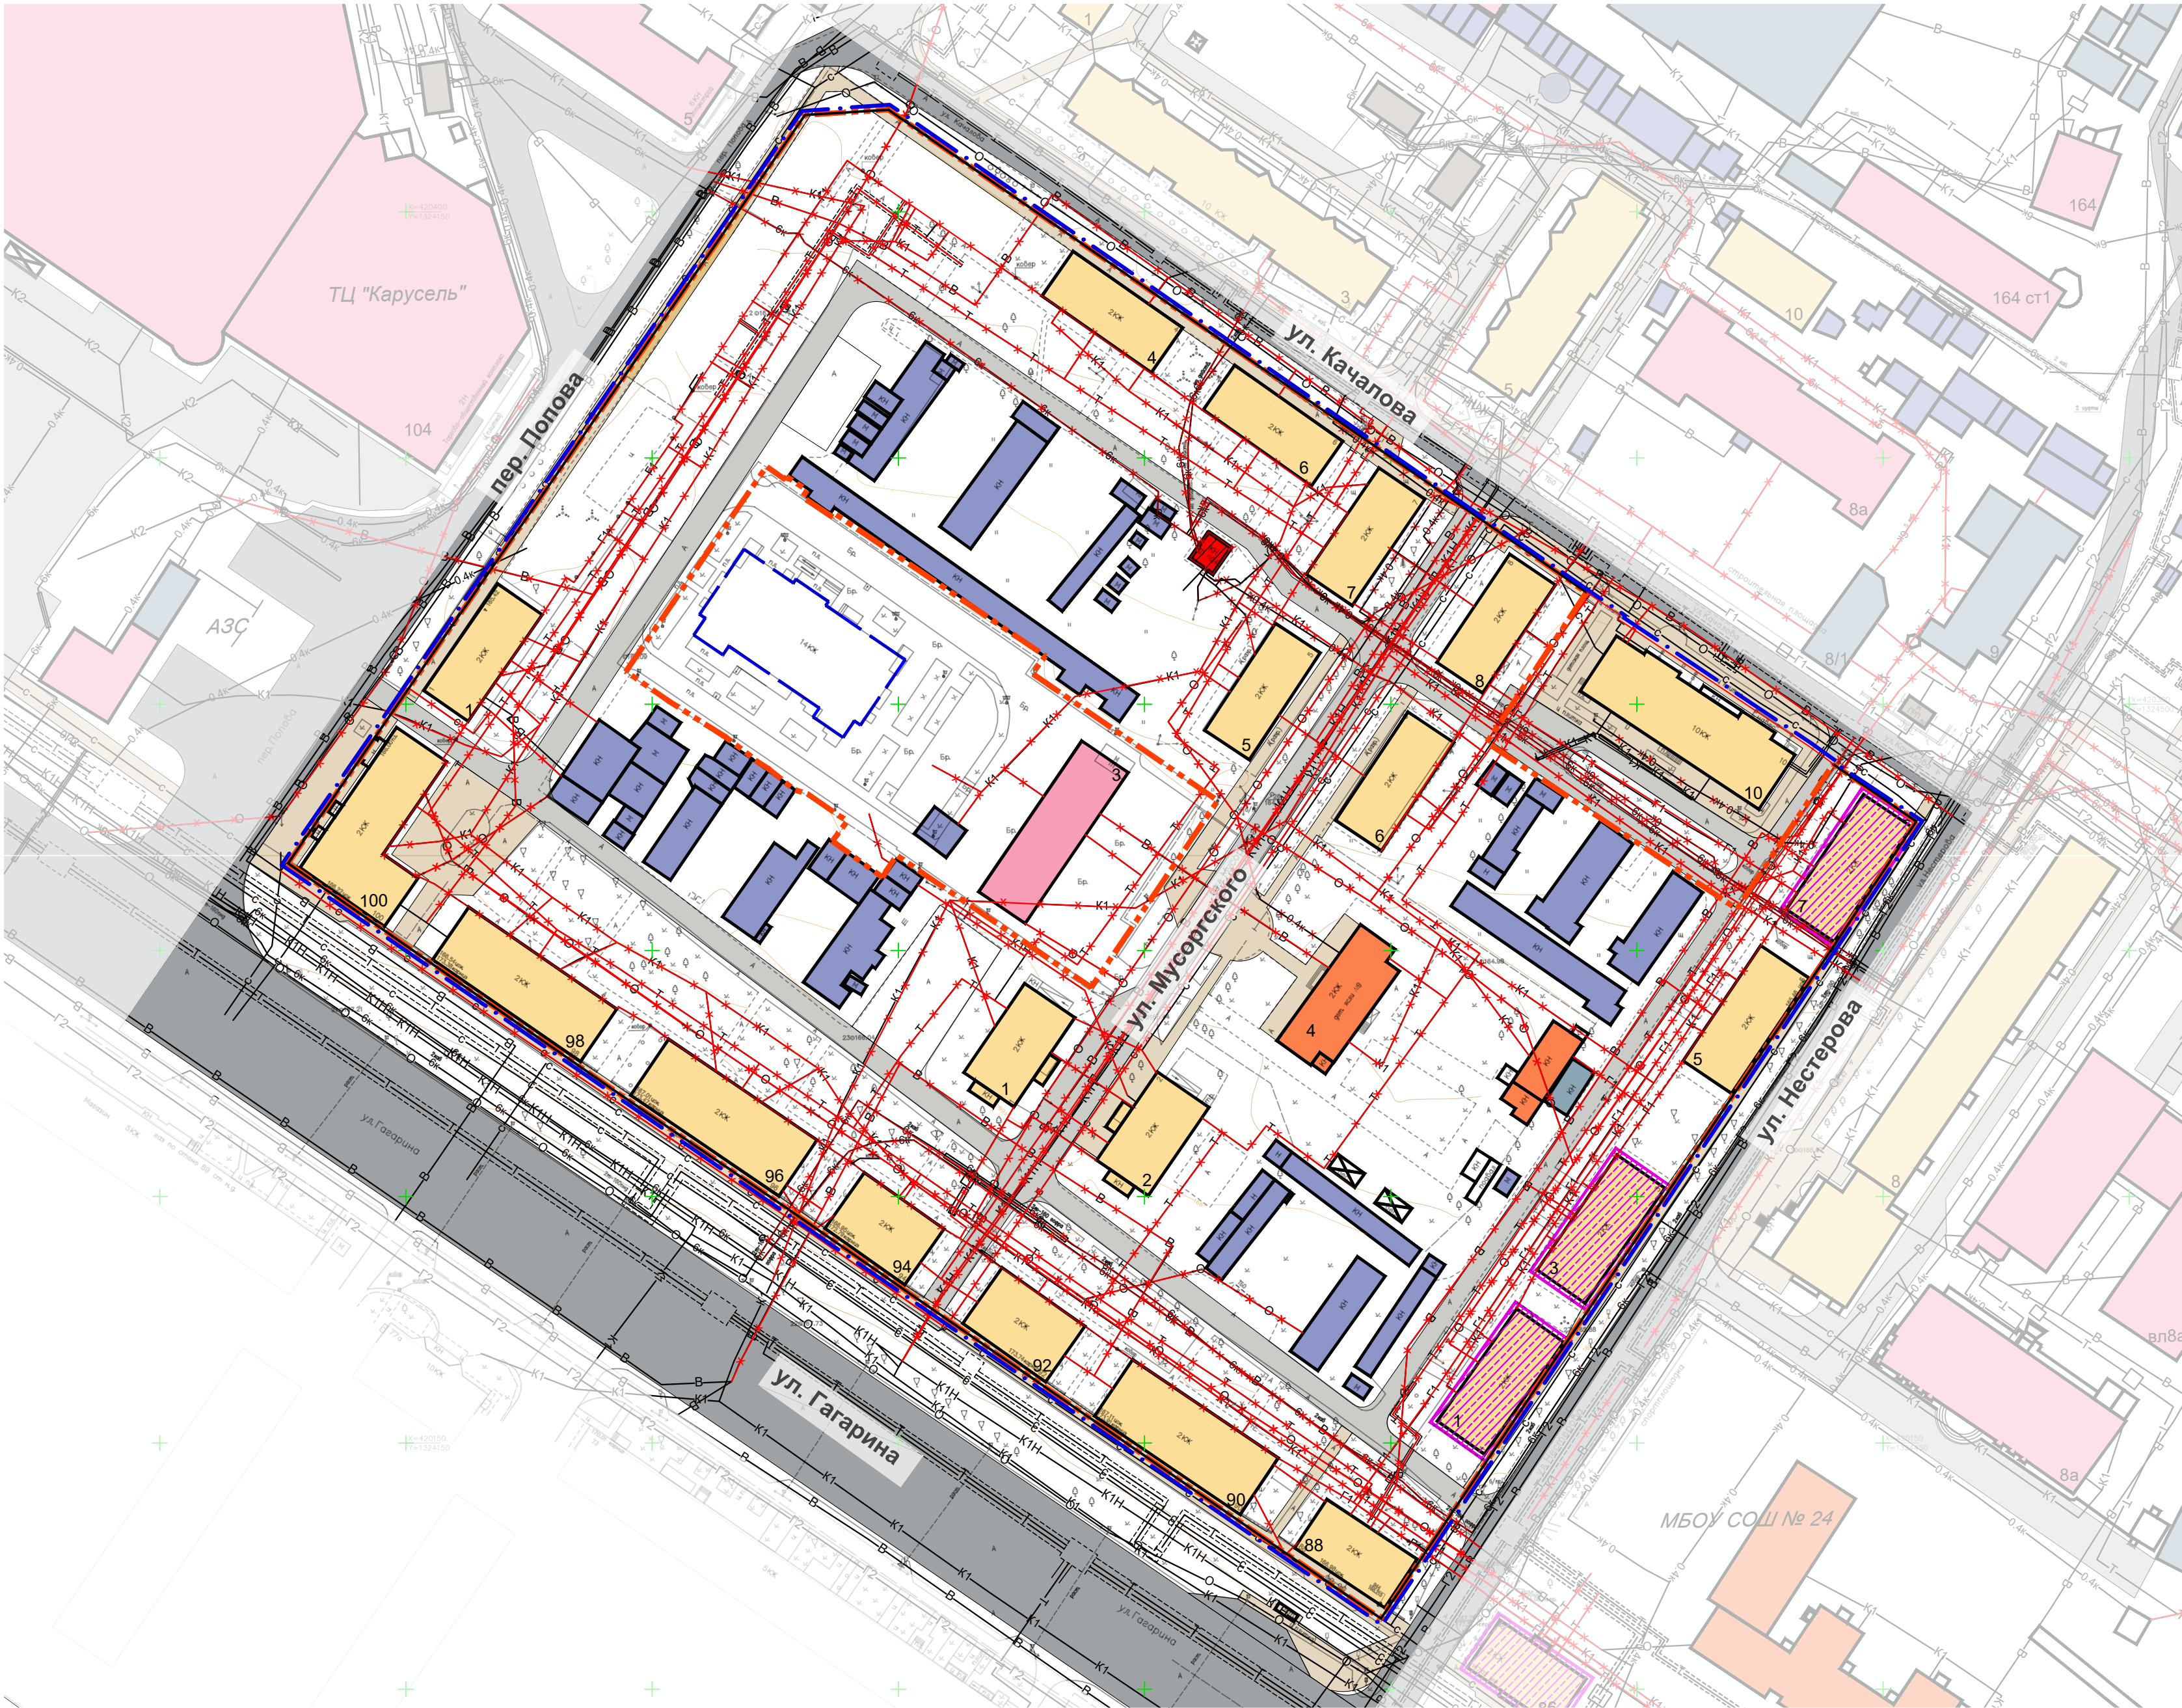

УСЛОВНЫЕ ОБОЗНАЧЕНИЯ

Границы и красные линии

- граница территории, в отношении которой осуществлена подготовка документации по планировке территории
- граница комплексного развития территории жилой застройки
- вновь установленные красные линии
- ранее утвержденные красные линии

Существующие объекты капитального строительства, объекты транспортной и инженерной инфраструктуры

- улично-дорожная сеть с капитальным покрытием
- проезды, парковки
- тротуары, пешеходные дорожки и площадки перед объектами
- здания и сооружения (существующие)
- здания и сооружения (строящиеся)
- водопровод
- канализация бытовая самотечная
- канализация бытовая напорная
- канализация ливневая
- газопровод низкого давления
- сеть теплоснабжения
- линия электропередач 6 кВ кабельная
- линия электропередач 0,4 кВ кабельная
- линия освещения
- линия связи
- трансформаторный пункт
- обозначение демонтируемых инженерных сетей и сооружений

Характеристика зданий

- жилые дома
- объекты образования
- здания административного и коммерческого назначения
- здания и сооружения коммунально-складского назначения
- индивидуальные гаражи
- здания, признанные аварийными

Иные обозначения

- 96 адресный номер
- ул. Гагарина наименование существующей улицы

						Проект внесения изменений в документацию по планировке территории (проект планировки и проект межевания территории), ограниченной улицами Нестерова, Гагарина, Качалова, переулком Попова в городе Липецке
Изм.	Кол. уч.	Лист	№ док.	Подпись	Дата	
						</