



Проект внесения изменений в документация по планировке территории (проект планировки и проект межевания территории), ограниченной улицами Нестерова, Гагарина, Качалова, переулком Попова в городе Липецке

Схема организации улично-дорожной сети, движения транспорта (включая транспорт общего пользования) и пешеходов.
Масштаб 1:1000


УСЛОВНЫЕ ОБОЗНАЧЕНИЯ

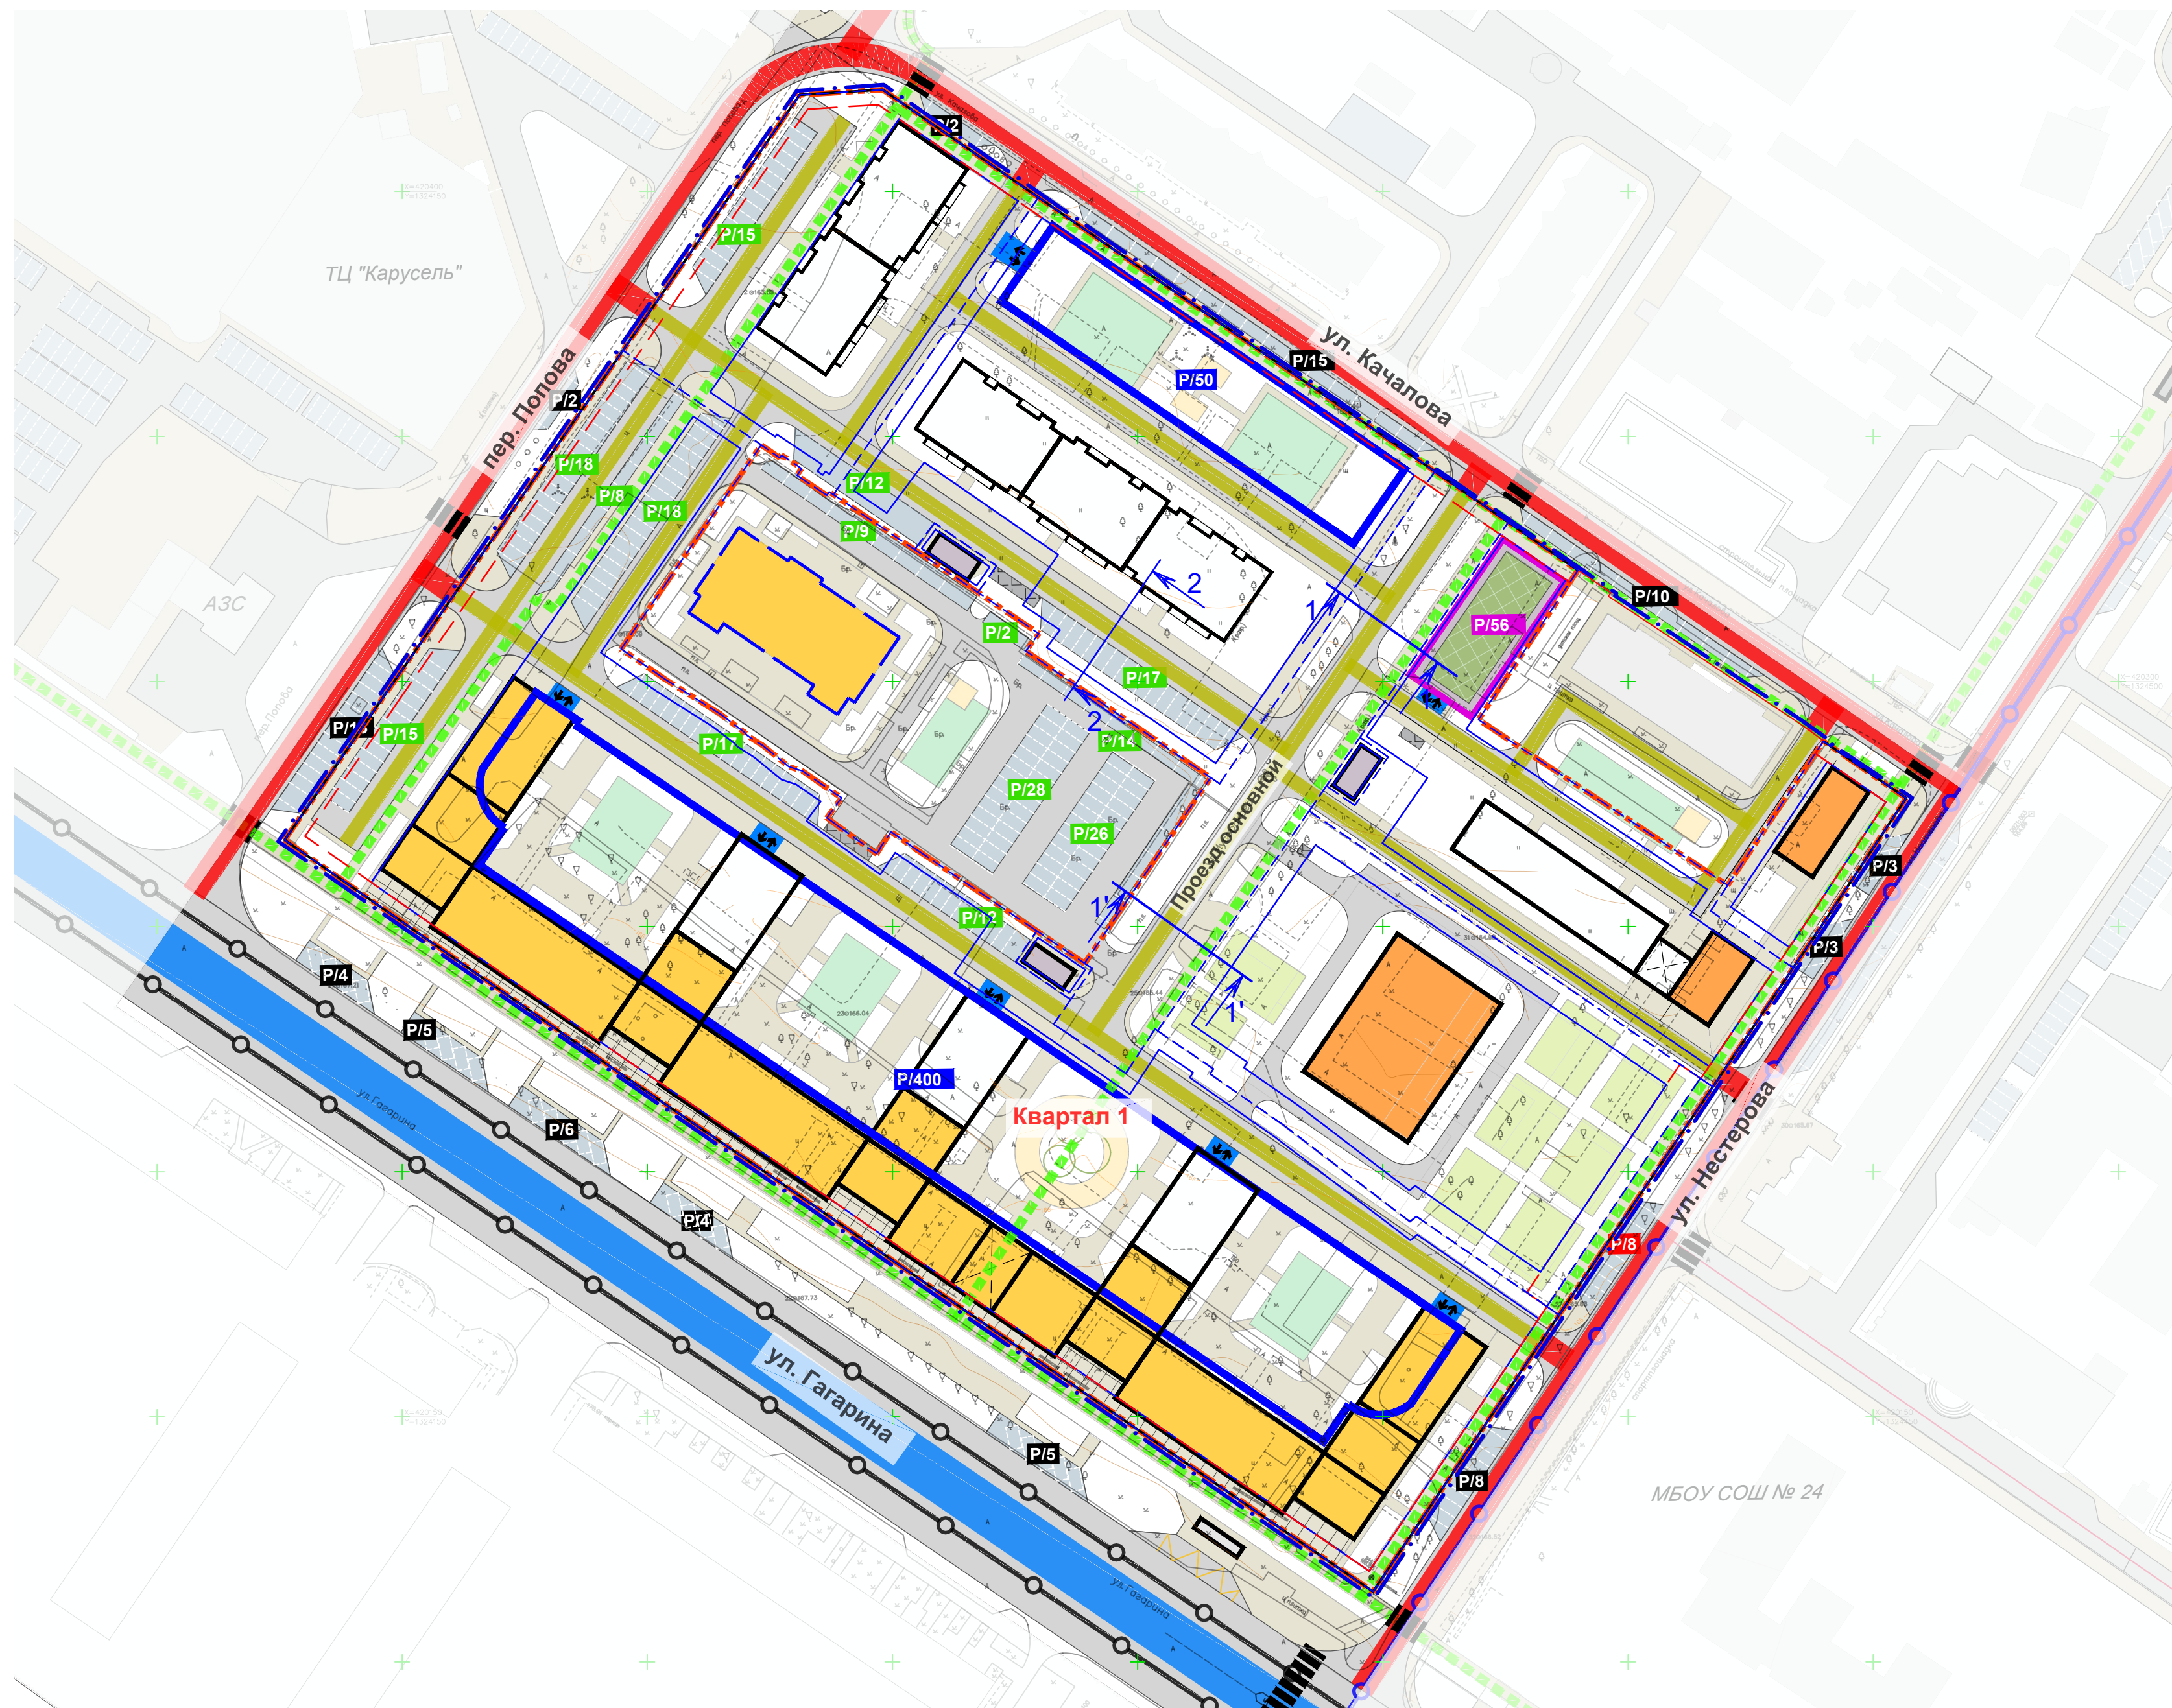


Границы и красные линии

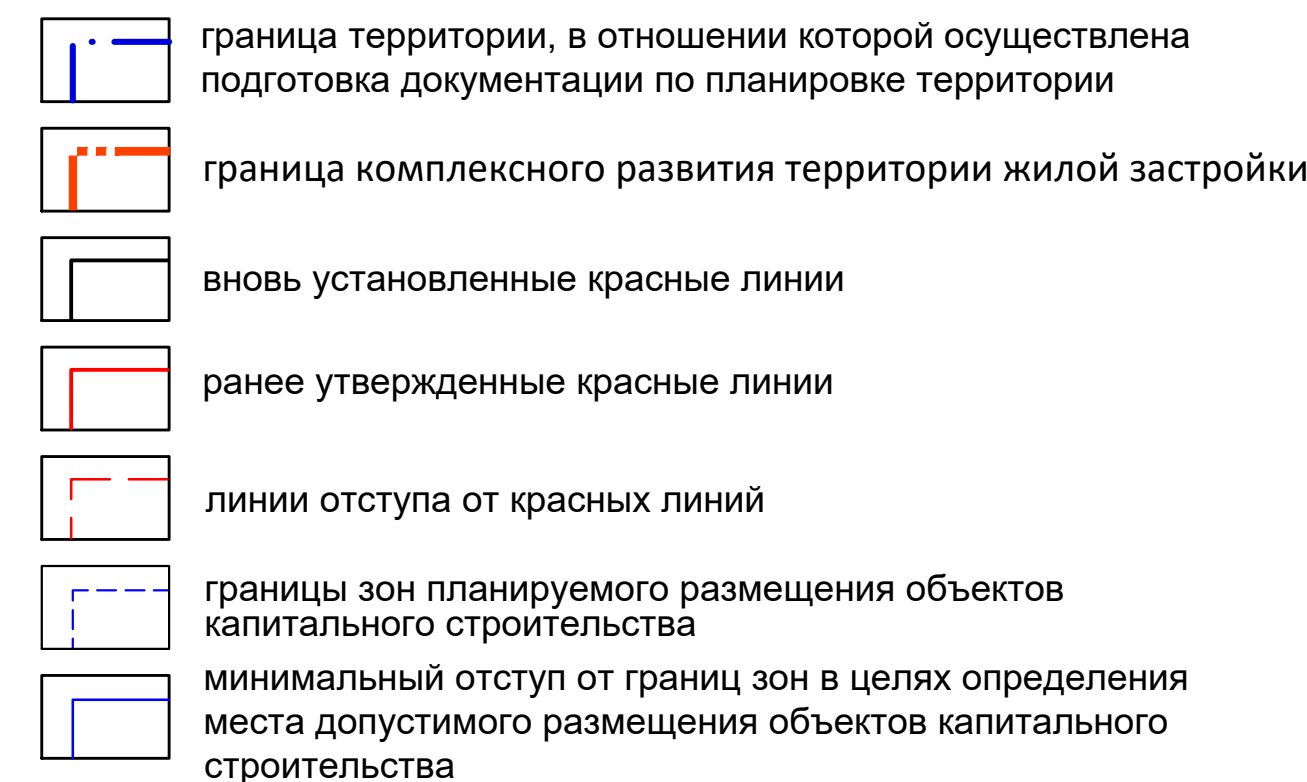



Здания и сооружения

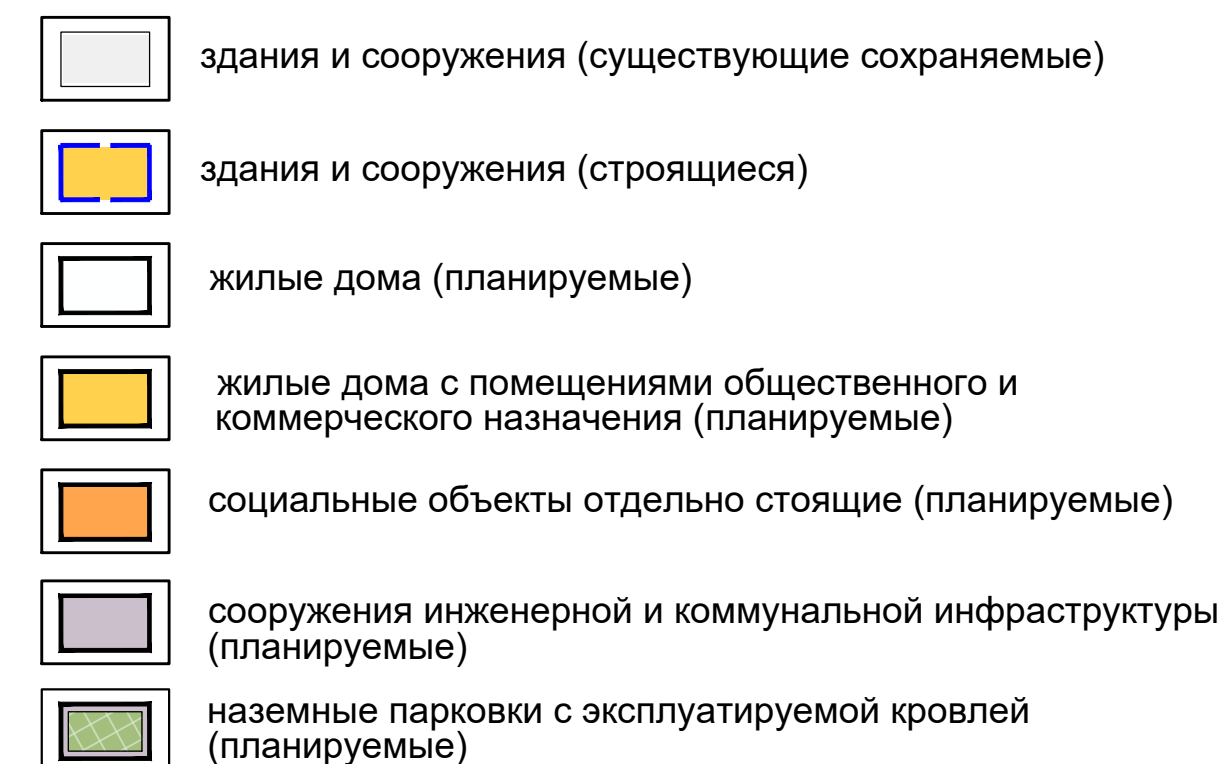


Улично-дорожная сеть и пешеходные коммуникации

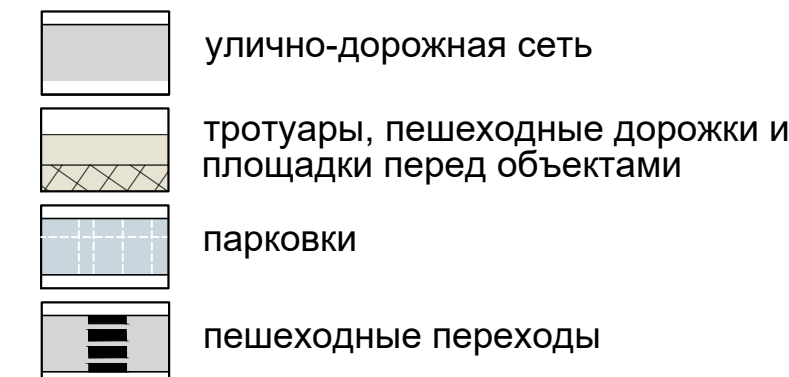


Хранение автотранспорта

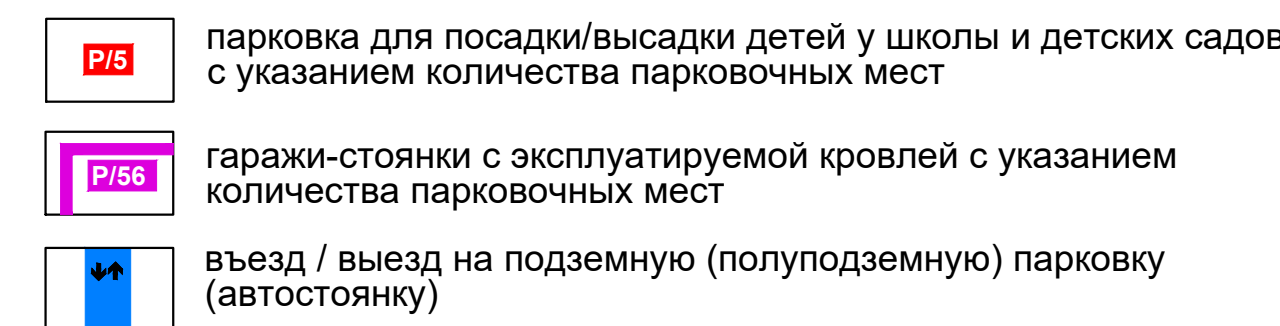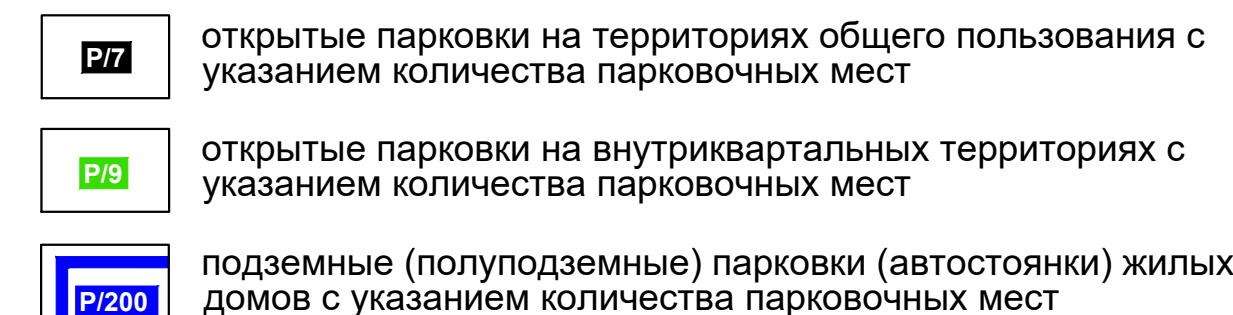


Организация движения транспорта и пешеходов

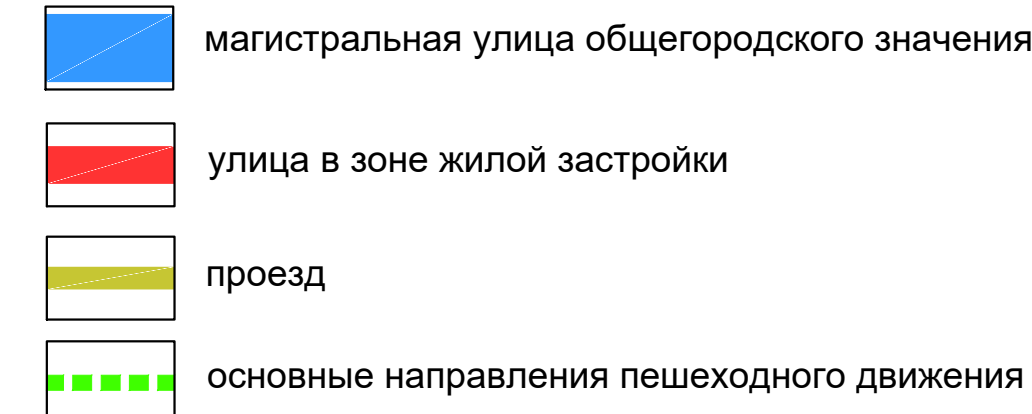

Общественный транспорт

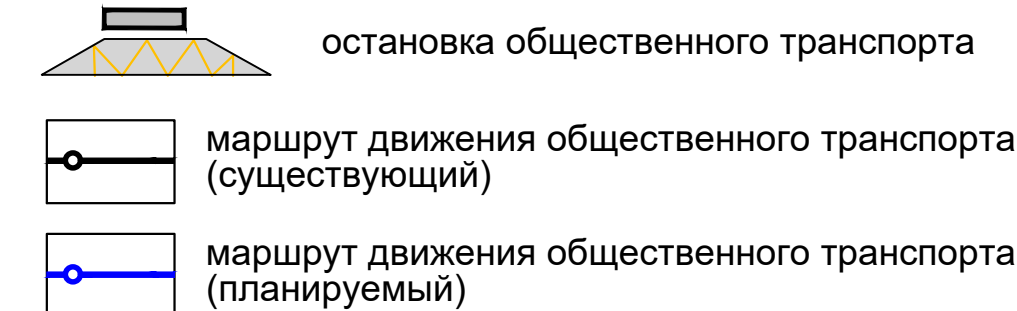

Иные условные обозначения

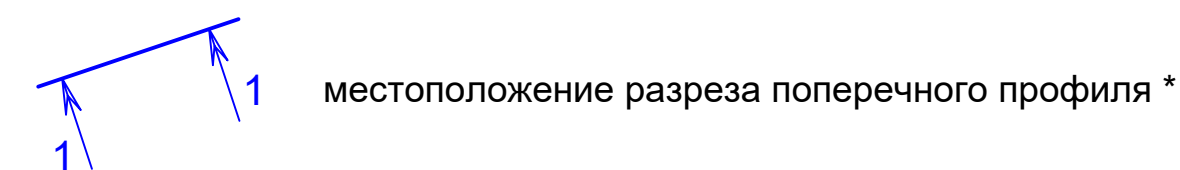

Квартал 1 наименование квартала или микрорайона

ул. Гагарина наименование существующей улицы

Примечания:

* - Поперечные профили проездов отображены на листе 2.6 "Схема поперечных профилей улиц и проездов".

						Проект внесения изменений в документацию по планировке территории (проект планировки и проект межевания территории), ограниченной улицами Нестерова, Гагарина, Качалова, переулок Попова в городе Липецке			
Изм.	Кол. уч.	Лист	№ док	Подпись	Дата				
							Стадия	Лист	Листов
							ПП	2.5	
Разработал	Севостьянов			05.24	Схема организации улично-дорожной сети, движения транспорта (включая транспорт общего пользования) и пешеходов. Масштаб 1:1000	ООО «СЗ «СПЕЦФУНДАМЕНТСТРОЙ»			
Проверил	Потапова			05.24					
Н.контролер	Ситников			05.24					