Проект внесения изменений в документация по планировке территории (проект планировки и проект межевания территории), ограниченной улицами Нестерова, Гагарина, Качалова, переулком Попова в городе Липецке

Схема границ зон с особыми условиями использования территории и границ территорий объектов культурного наследия
Масштаб 1:1000

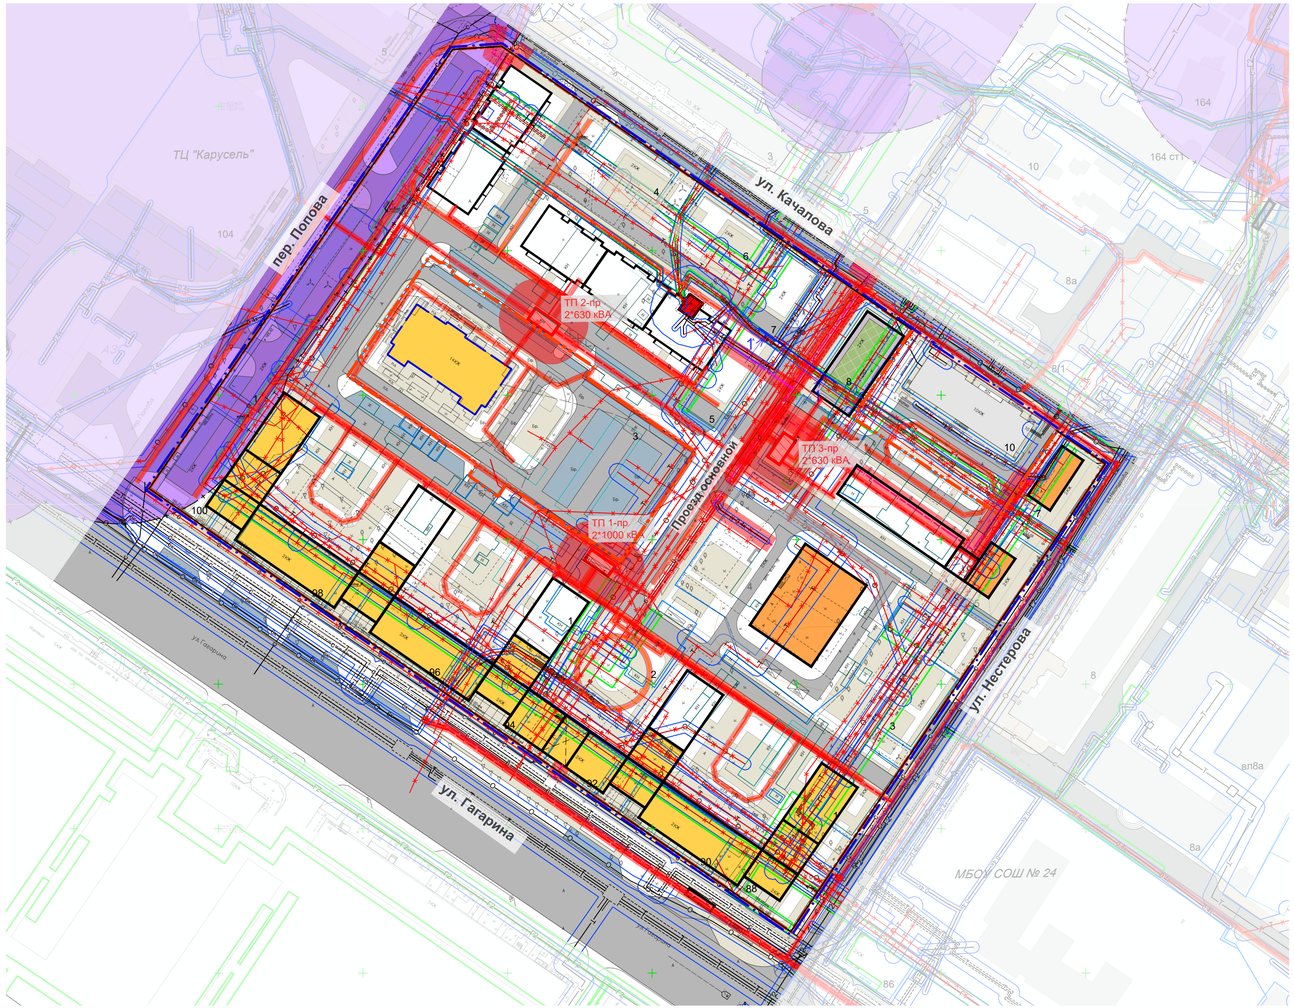

УСЛОВНЫЕ ОБОЗНАЧЕНИЯ

Границы и красные линии

- граница территории, в отношении которой осуществлена подготовка документации по планировке территории
- граница комплексного развития территории жилой застройки
- вновь установленные красные линии
- ранее утвержденные красные линии

Здания и сооружения

- здания и сооружения (существующие сохраняемые)
- здания и сооружения (строящиеся)
- жилые дома (планируемые)
- жилые дома с помещениями общественного и коммерческого назначения (планируемые)
- социальные объекты отдельно стоящие (планируемые)
- гаражи-стоянки с эксплуатируемой кровлей (планируемые)
- подземные (полуподземные) парковки (автостоянки) жилых домов (планируемые)

Улично-дорожная сеть и пешеходные коммуникации

- улично-дорожная сеть
- тротуары, пешеходные дорожки и площадки перед объектами
- парковки

Зоны с особыми условиями использования территории *

- граница зоны с особыми условиями использования территории, учтенная в Едином государственном реестре недвижимости
- границы охранных зоны от инженерных сетей и объектов (нормативные)
- границы охранных зоны от инженерных сетей и объектов (планируемые) **
- нормативная санитарно-защитная зона от существующих объектов ***

Существующие и проектируемые трассы инженерных сетей и инженерные сооружения, учитываемые при отображении зон с особыми условиями использования территории

Объекты существующие (сохраняемые) | *Объекты существующие (демонтируемые)* | *Объекты планируемые*

- газопровод низкого давления
- сеть теплоснабжения
- линия электропередачи 6 кВ кабельная
- линия электропередачи 0,4 кВ кабельная
- линия освещения
- линия связи
- трансформаторный пункт

Иные обозначения

96 адресный номер

ул. Гагарина наименование существующей улицы

Изм.	Кол. уч.	Лист	№ док.	Подпись	Дата	Проект внесения изменений в документацию по планировке территории (проект планировки и проект межевания территории), ограниченной улицами Нестерова, Гагарина, Качалова, переулком Попова в городе Липецке		
							Стадия	Лист	Листов
							ПП	2.7	
Разработал		Севостьянов С.			05.24	Схема границ зон с особыми условиями использования территории и границ территорий объектов культурного наследия . Масштаб 1:1000	ООО «СЗ «СПЕЦФУНДАМЕНТСТРОЙ»	
Проверил		Потапова			05.24			
Н.контролер		Ситников			05.24			

Формат А3х3