


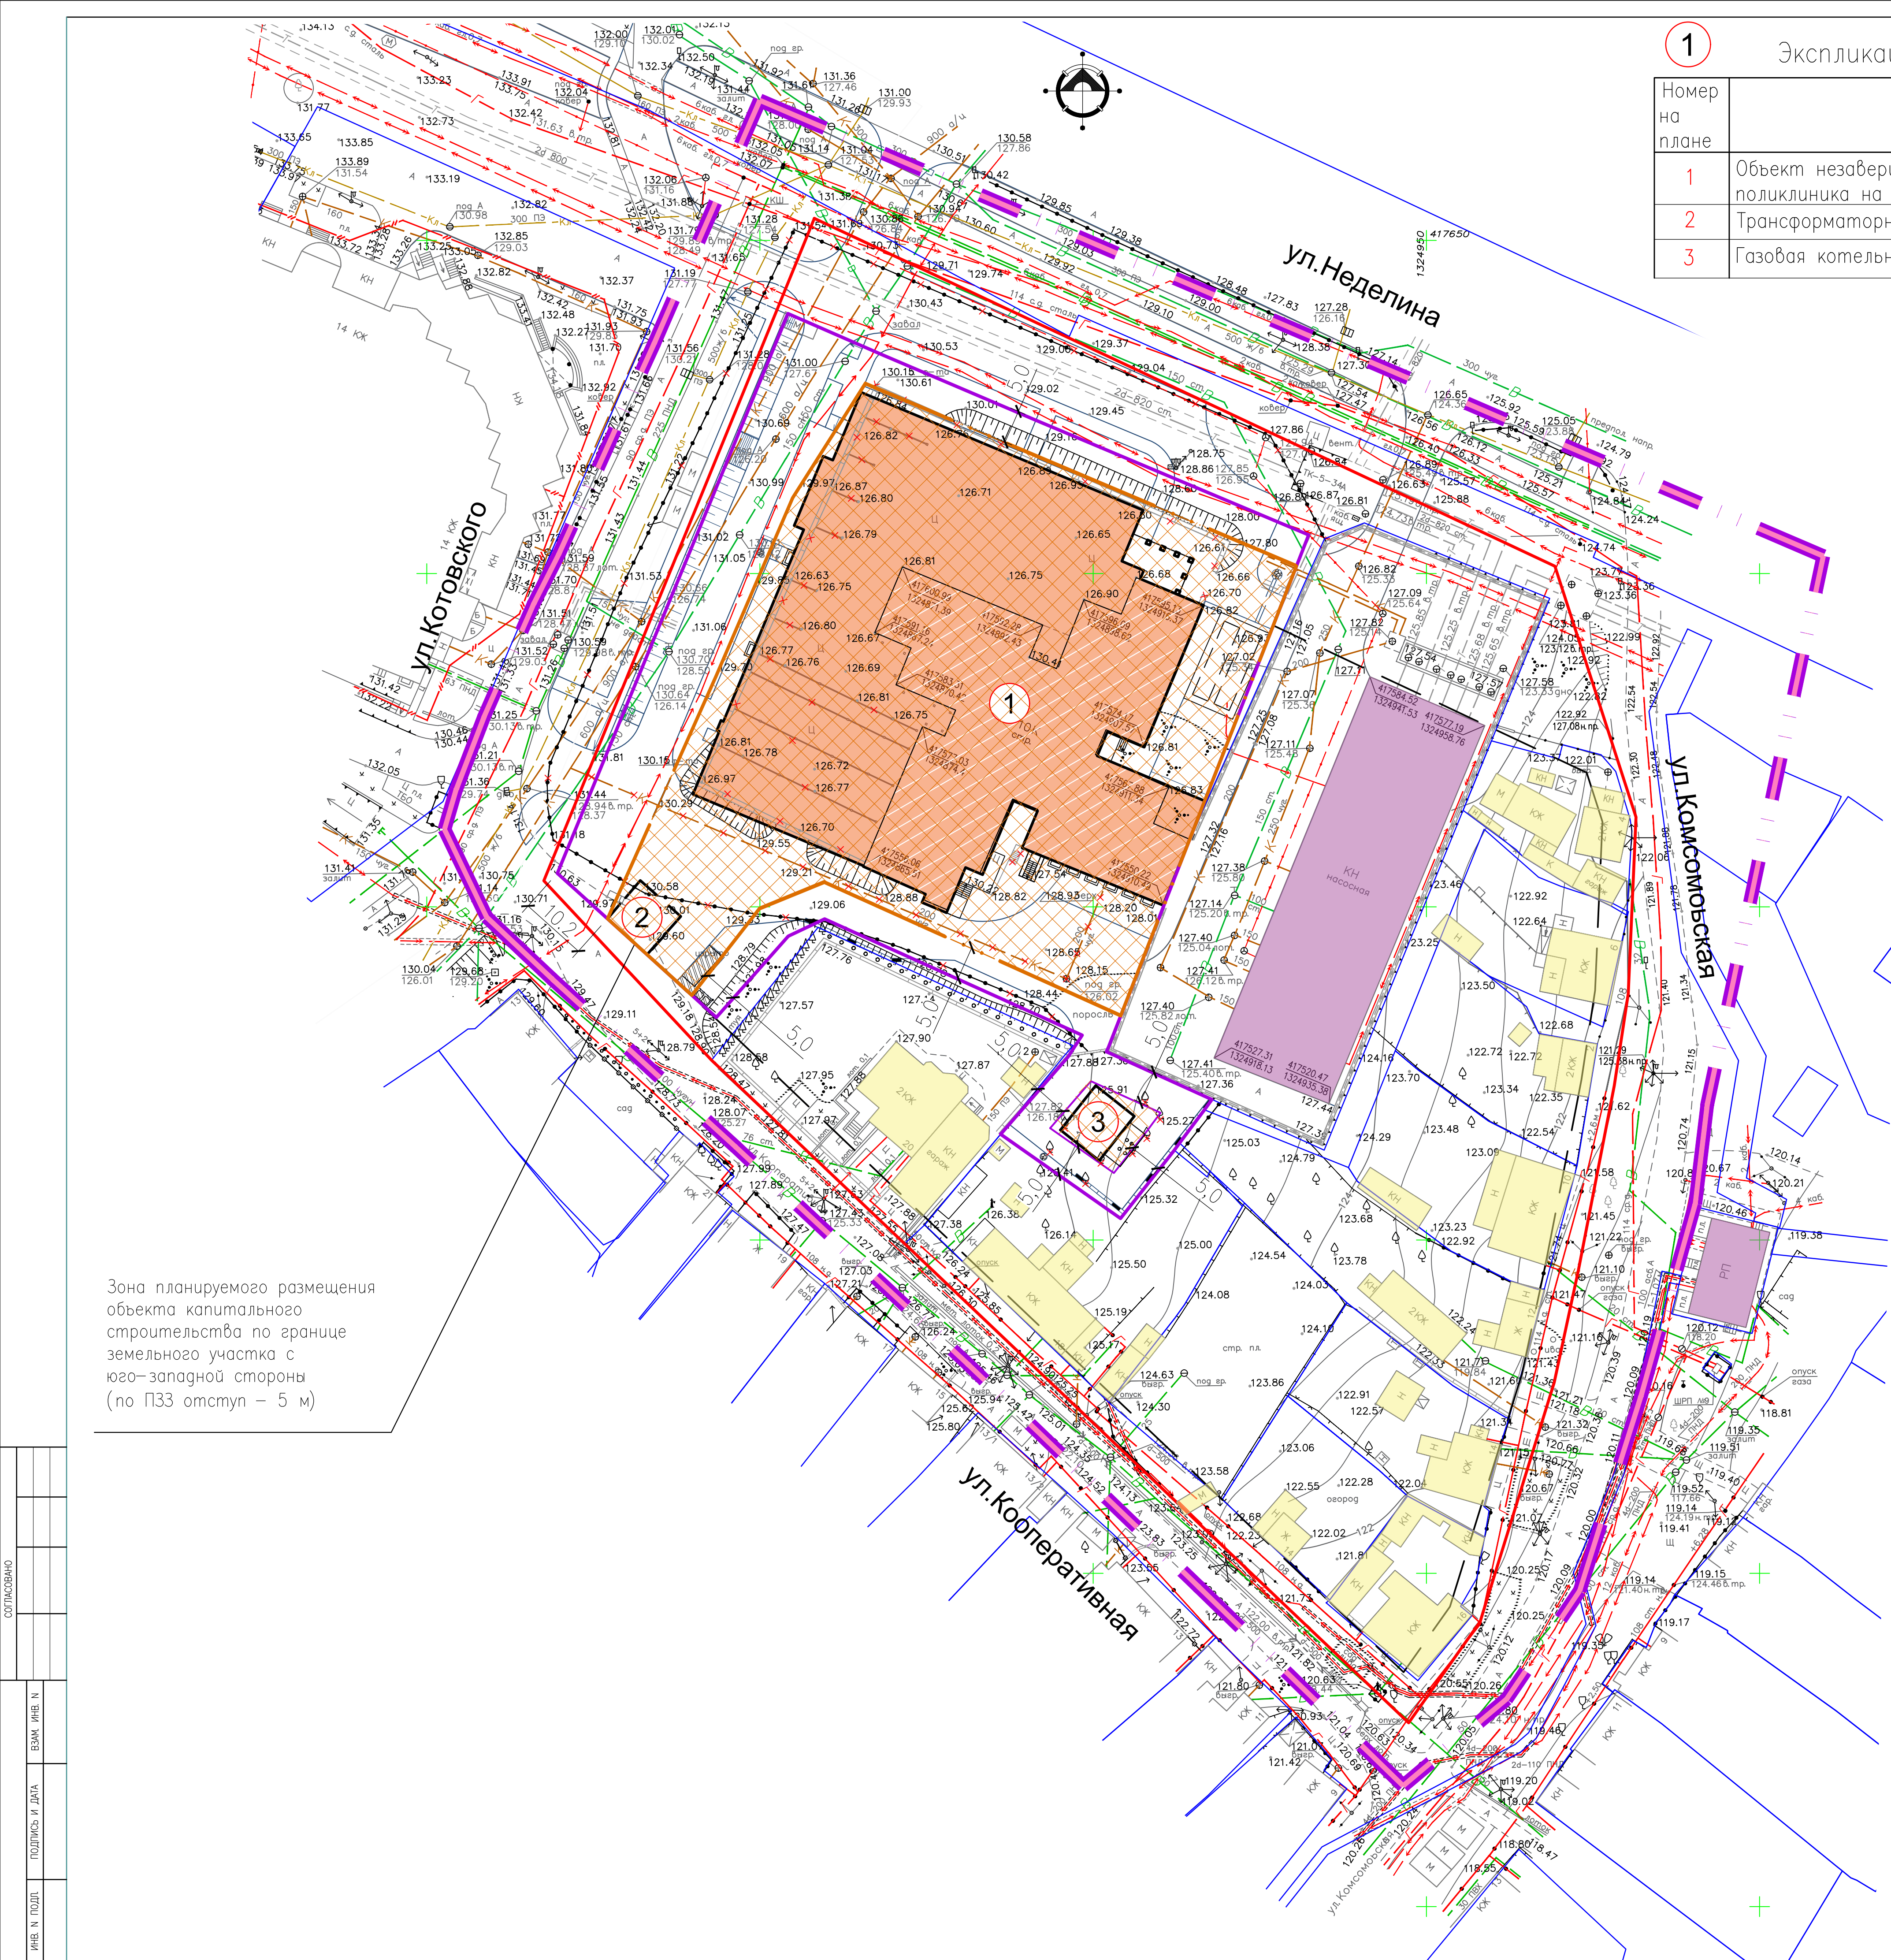

1 Экспликация зданий и сооружений		
Номер на плане	Наименование	Примечание
1	Объект незавершенного строительства поликлиника на 500 посещений	Завершение строительства
2	Трансформаторная подстанция	Проект.
3	Газовая котельная	Проект.

УСЛОВНЫЕ ОБОЗНАЧЕНИЯ
Границы и красные линии

Существующее	Планируемое	
		Граница разработки проекта
		Граница внесения изменений совпадает с границей разработки проекта
		"Красные" линии
		Линии отступа от "красных" линий в целях определения мест допустимого размещения зданий, строений, сооружений (линии застройки)
		Границы существующих кадастровых участков
		Границы изменяемых кадастровых участков
		Граница образуемого земельного участка
		Граница зоны планируемого размещения объекта капитального строительства

Здания и сооружения		
Существующее	Планируемое	
		— Существующие индивидуальные жилые дома, хозяй постройки
		Объект незавершенного строительства поликлиника на 500 посещений
		Демонтаж
		Граница зоны планируемого размещения объекта капитального строительства
		Инженерные здания и сооружения
		Номера по экспликации объектов капитального строительства в границах разработки проекта
		Номера по экспликации проектируемых зданий и сооружений

Зона планируемого размещения объекта капитального строительства по границе земельного участка с юго-западной стороны (по ПЗЗ отступ – 5 м)

- Необходимо пройти процедуру отклонения от предельных параметров разрешенного строительства, реконструкции объектов капитального строительства в соответствии с ПЗЗ
- В части границы зоны планируемого размещения объекта капитального строительства по границе земельного участка с юго-западной стороны (по ПЗЗ отступ – 5 м)
 - Планируемое количества этажей – 13 (ранее разрешенное отклонение – 11 этажей, по ПЗЗ – 5 этажей).
 - Коэффициента застройки = 0,52.
 - Коэффициента плотности застройки = 3,59.

СОГЛАСОВАНО	
ИНЖ. Н. ПОДП.	ПОДПИСЬ И ДАТА
ЕЗМ. ИНЖ. Н.	