


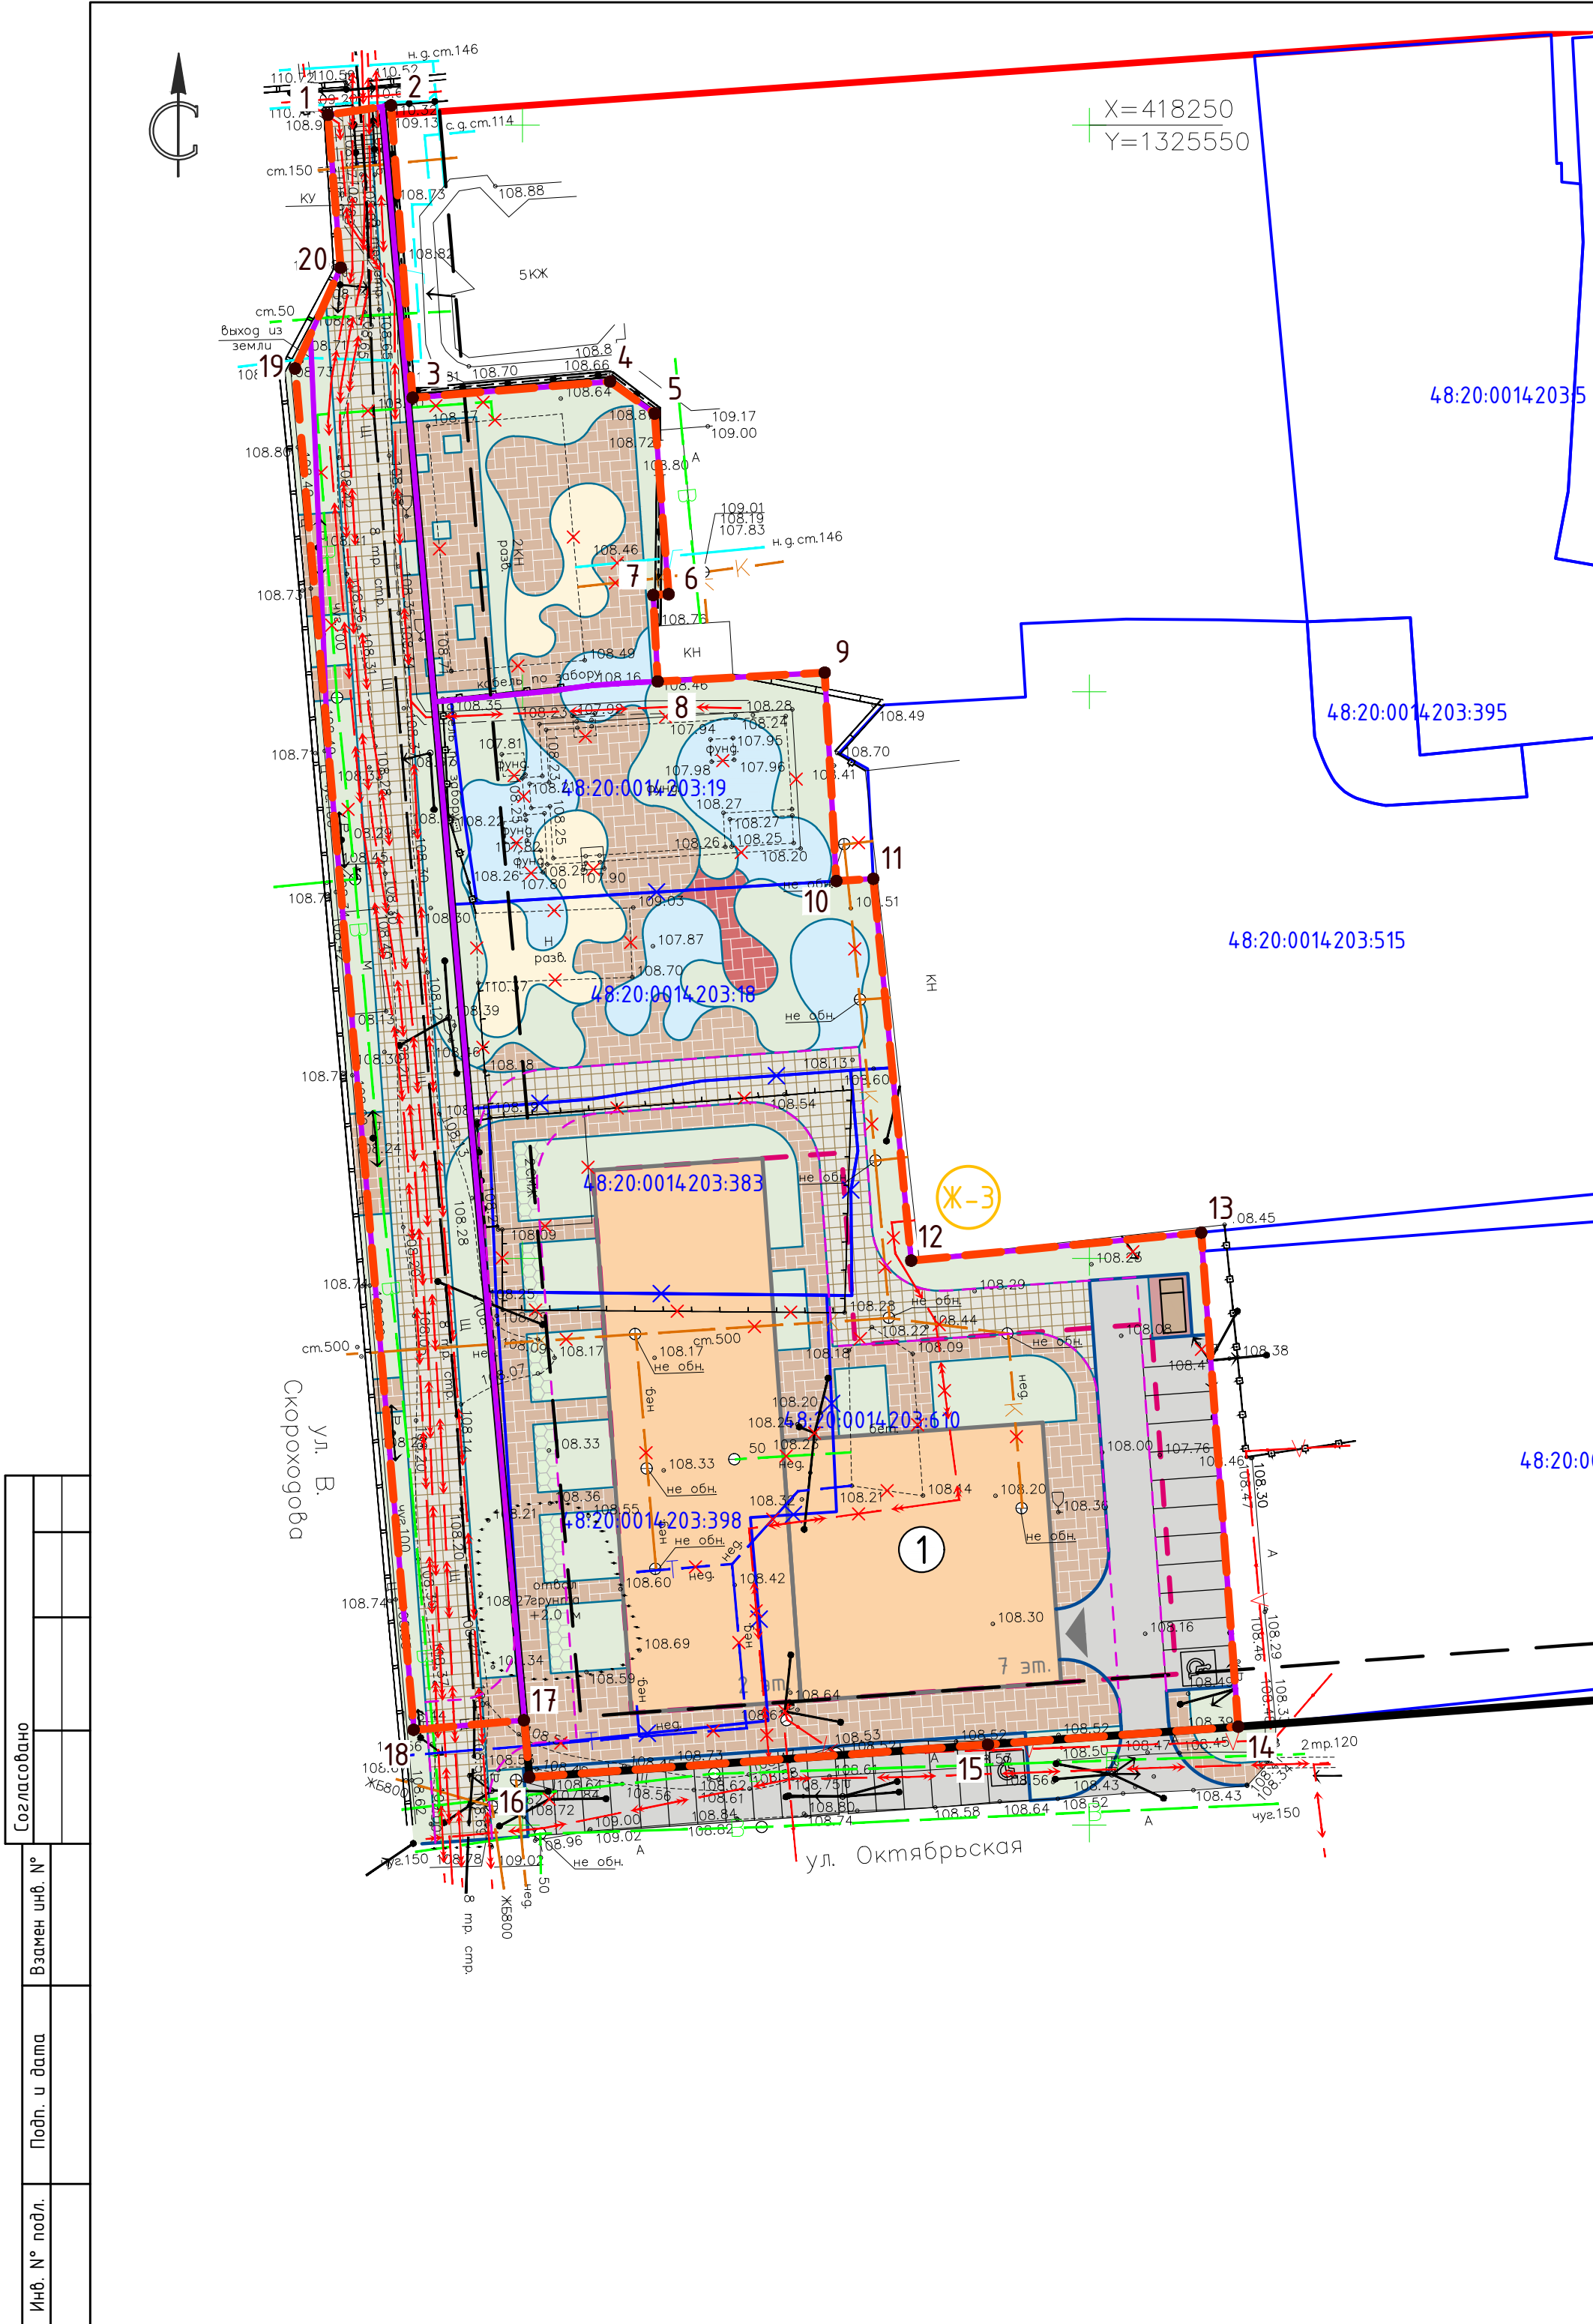

Ведомость координат
характерных точек границы
разработки проекта, МСК-48

Номер точки	Координата X, м	Координата Y, м
1	418250.910	1325482.830
2	418251.740	1325488.410
3	418225.940	1325490.310
4	418227.370	1325507.730
5	418224.550	1325511.660
6	418208.610	1325512.890
7	418208.531	1325511.530
8	418200.910	1325511.934
9	418201.690	1325526.660
10	418183.300	1325527.690
11	418183.500	1325530.950
12	418149.810	1325534.290
13	418152.280	1325559.880
14	418108.690	1325563.140
15	418107.120	1325541.060
16	418104.230	1325500.610
17	418109.262	1325500.166
18	418108.412	1325490.415
19	418228.520	1325479.950
20	418237.420	1325483.960
1	418250.910	1325482.830

Экспликация зданий и сооружений

N п/п	Наименование	Этажность	Примечание
1	Многоквартирное жилое здание со встроенными (встроенно-пристроенными) нежилыми помещениями и подземной парковкой по ул. Октябрьская в г. Липецке	2-7	проект.

УСЛОВНЫЕ ОБОЗНАЧЕНИЯ

проект.	сущ.	
		Граница разработки проекта
		Номера поворотных точек границы разработки проекта
		Красные линии
		Линии регулирования застройки
		Границы существующих кадастровых участков
		Кадастровые номера земельных участков
		Зона застройки среднеэтажными жилыми домами
		Многоквартирный жилой дом
		Асфальтобетонное покрытие
		Плиточное покрытие усиленное - по бетонному основанию
		Плиточное покрытие - брусчатка по песчаному основанию
		Детская площадка
		Площадка для отдыха взрослого населения
		Площадка для занятий физкультурой
		Хозяйственная площадка
		Газоны
		Покрытие с применением газонной решетки
		Площадка ТКО
		Граница подземной парковки
		Въезд/выезд на подземную парковку
		Граница пожарного проезда
		Граница образуемого земельного участка

						93-24-ППиПМ		
						Документация по планировке территории (проект планировки и проект межевания) в районе ул. Октябрьская и ул. Валентина Скородова в городе Липецке		
Изм.	Кол.уч.	Лист	№ док.	Подпись	Дата		Стадия	Лист
						Проект планировки. Основная часть	П	1
Разработал	Жданюк Е.				1124	План красных линий (основной чертеж). М1:500	ООО СЗ "Строймастер"	
ГАП	Голубов А.				1124			
Гл. констр.	Батищев В.				1124			
Н. контр.	Старых И.				1124			