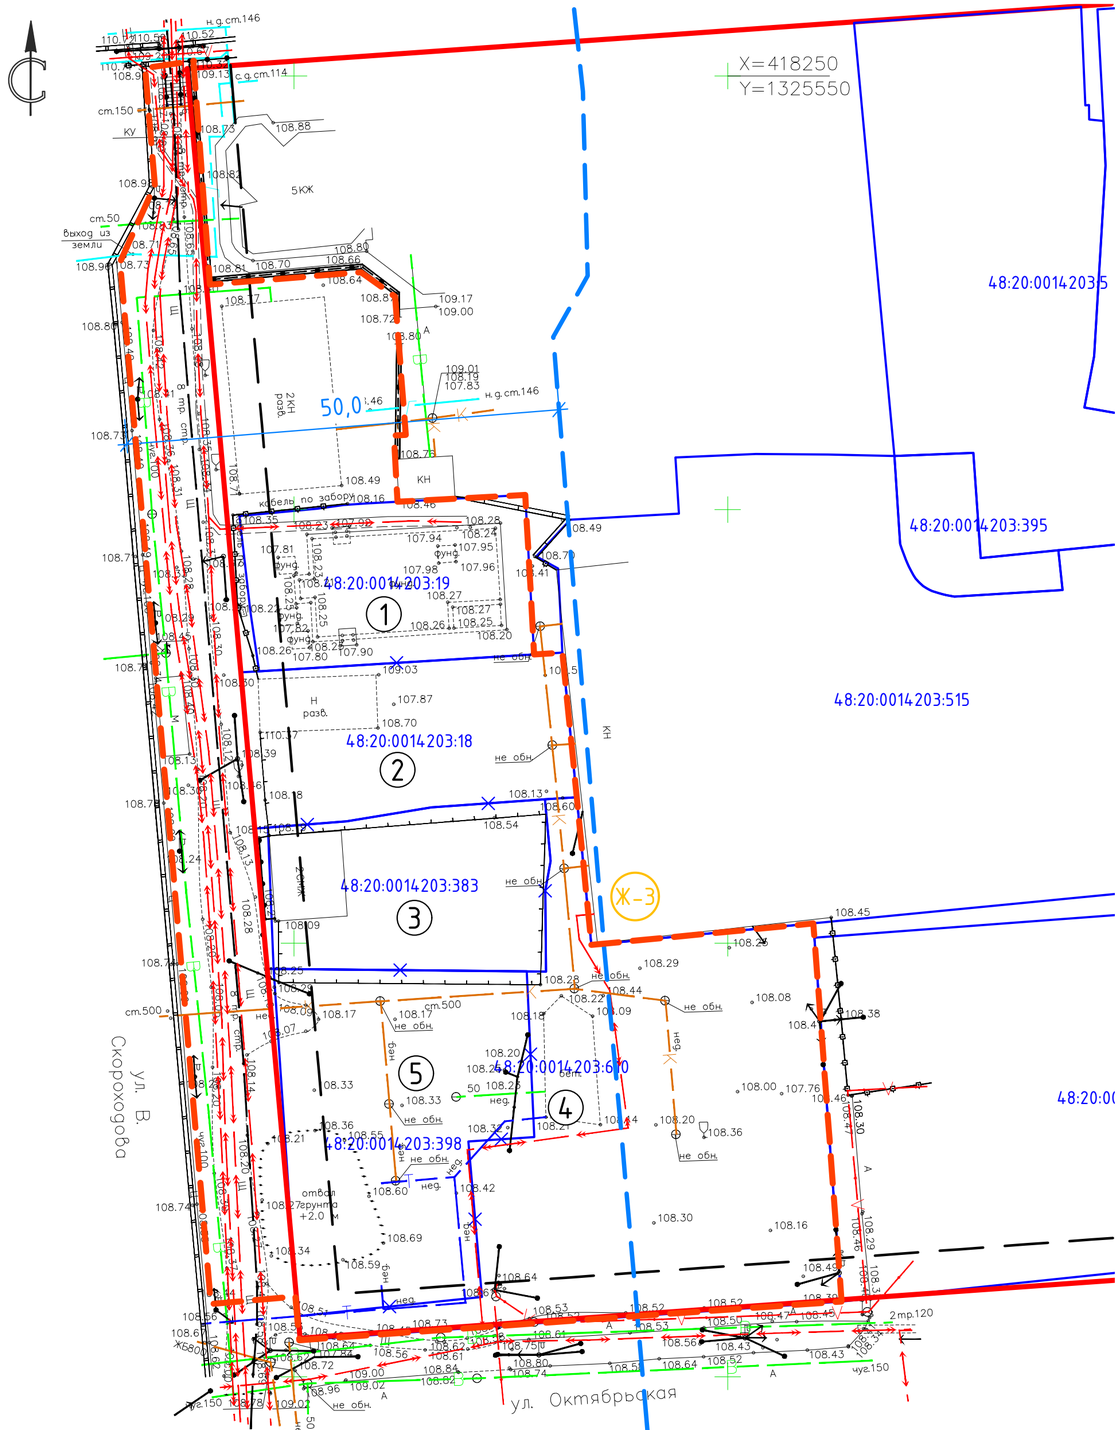

Экспликация земельных участков

Рабочий номер по схеме	Адрес земельного участка	Кадастровый номер исходного земельного участка	Категория земель	Вид разрешенного использования	Площадь земельного участка, кв.м
1	Липецкая обл, г Липецк, ул Валентина Скороходова, дом 3	48:20:0014203:19	Земли населенных пунктов	для индивидуального жилого дома	597
2	Липецкая область, г Липецк, ул Скороходова, д 5	48:20:0014203:18		под индивидуальный жилой дом	644
3	Липецкая область, г Липецк, ул Валентина Скороходова, д 7	48:20:0014203:383		для индивидуального жилого дома усадебного типа с хозяйственными постройками	579
4	Российская Федерация, Липецкая область, городской округ город Липецк, город Липецк	48:20:0014203:610		для многоквартирного дома 6-8 этажей	2749
5	Липецкая область, г Липецк, ул Октябрьская, д 50	48:20:0014203:398		для многоквартирного дома	975

УСЛОВНЫЕ ОБОЗНАЧЕНИЯ

проект. сущ.

- Граница разработки проекта
- Красные линии
- Границы существующих кадастровых участков
- 48:20:0014203:610 — Кадастровые номера земельных участков
- Ж-3 — Зона застройки среднеэтажными жилыми домами
- Водоохранная зона р.Липовка

Существующие сети в границах разработки проекта

- К — Канализация
- Т — Теплосеть
- ЛЭП
- В — Водопровод
- V — ВОЛС

Согласовано

Взамен инв. №

Подп. и дата

Инв. № подл.

Изм.	Кол.уч.	Лист	№док.	Подпись	Дата
Разработал		Жданюк Е.			11.24
ГАП		Голубов А.			11.24
Гл. констр.		Батищев В.			11.24
Н. контр.		Старых И.			11.24

93-24-ППиПМ

Документация по планировке территории (проект планировки и проект межевания) в районе ул. Октябрьская и ул. Валентина Скороходова в городе Липецке

Проект планировки. Материалы по обоснованию

Стадия	Лист	Листов
П	2	

Схема использования территории в период подготовки проекта планировки территории (опорный план). М1:500

ООО СЗ "Строймастер"

Формат А2