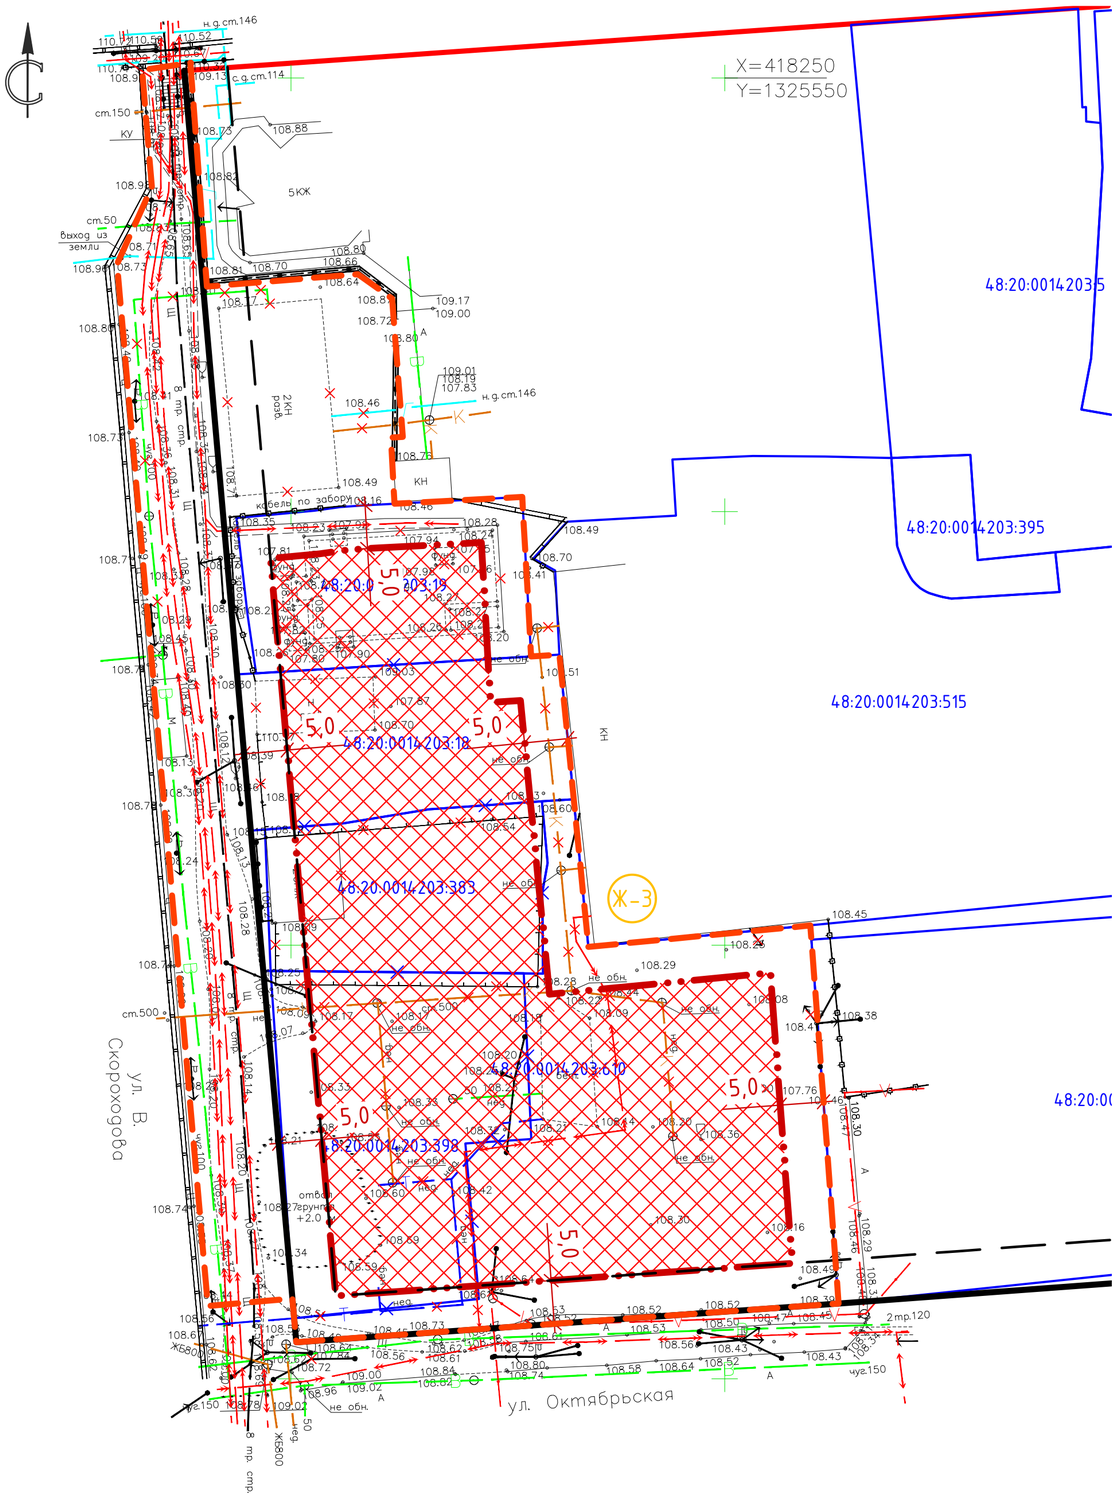

УСЛОВНЫЕ ОБОЗНАЧЕНИЯ

проект.	сущ.	
		Граница разработки проекта
		Красные линии
		Линии регулирования застройки
		Границы существующих кадастровых участков
48:20:0014203:610		Кадастровые номера земельных участков
Ж-3		Зона застройки среднеэтажными жилыми домами
5,0		Границы зон размещения объектов капитального строительства
		Проектные привязки зоны размещения объекта капитального строительства

Примечание:
В границе проектируемой территории ООПТ отсутствуют.

Изм.	Кол.уч.	Лист	№док.	Подпись	Дата
Разработал		Жданюк Е.			11.24
ГАП		Голубов А.			11.24
Гл. констр.		Батищев В.			11.24
Н. контр.		Старых И.			11.24

93-24-ППиПМ

Документация по планировке территории (проект планировки и проект межевания) в районе ул. Октябрьская и ул. Валентина Скороходова в городе Липецке

Проект планировки. Материалы по обоснованию

Стадия	Лист	Листов
П	3	

Чертеж границ зон планируемого размещения объектов капитального строительства. М1:500

ООО СЗ "Строймастер"

Согласовано

Взамен инв. №

Подп. и дата

Инв. № подл.

Формат А2