

КАРТА-ПЛАН ТЕРРИТОРИИ

Пояснительная записка

1. Сведения о территории выполнения комплексных кадастровых работ:

территории муниципального образования город Липецк, в границах кадастрового квартала 48:20:0020906

(наименование субъекта Российской Федерации, муниципального образования, населенного пункта, уникальные учетные номера кадастровых кварталов, иные сведения, позволяющие определить местоположение территории, на которой выполняются комплексные кадастровые работы, например, наименование садоводческого или огороднического некоммерческого товарищества, гаражного кооператива, элемента планировочной структуры)

2. Основания выполнения комплексных кадастровых работ:

Наименование, дата и номер документа, на основании которого выполняются комплексные кадастровые работы:

Государственный контракт. № 1-ЗК, от 28 февраля 2024 г., выдан -.

3. Дата подготовки карты-плана территории: 5 июля 2024 г.

4. Сведения о заказчике(ах) комплексных кадастровых работ:

В отношении юридического лица, органа местного самоуправления муниципального района, муниципального округа или городского округа либо уполномоченного исполнительного органа государственной власти субъекта Российской Федерации:

полное или сокращенное (в случае, если имеется) наименование: Департамент градостроительства и архитектуры администрации города Липецка

основной государственный регистрационный номер: 1044800233191

идентификационный номер налогоплательщика: 4826044908

В отношении физического лица или представителя физических или юридических лиц:

фамилия, имя, отчество (последнее - при наличии): —

страховой номер индивидуального лицевого счета в системе обязательного пенсионного страхования Российской Федерации (СНИЛС): —

Наименование и реквизиты документа, подтверждающие полномочия представителя заказчика(ов) комплексных кадастровых работ:

—

Адрес электронной почты (для направления уведомления о результатах внесения сведений в Единый государственный реестр недвижимости):

—

5. Сведения об исполнителе комплексных кадастровых работ:

Полное или сокращенное (в случае, если имеется) наименование и адрес юридического лица, с которым заключен государственный или муниципальный контракт либо договор подряда на выполнение комплексных кадастровых работ:

ООО "ЦЕНТР НЕДВИЖИМОСТИ 2КАД", адрес: 170100, Тверская обл, Тверь г, Радищева б-р, дом.12, помещ.7

Фамилия, имя. отчество кадастрового инженера (последнее - при наличии): Семенов Николай Анатольевич

и основной государственный регистрационный номер кадастрового инженера индивидуального предпринимателя (ОГРНИП): —

Страховой номер индивидуального лицевого счета в системе обязательного пенсионного страхования Российской Федерации (СНИЛС) кадастрового инженера: 123-582-179-49

Уникальный реестровый номер кадастрового инженера в реестре саморегулируемой организации кадастровых инженеров и дата внесения сведений о физическом лице в такой реестр: 2394, 10 ноября 2016 г.

Полное или (в случае, если имеется) сокращенное наименование саморегулируемой организации кадастровых инженеров, членом которой является кадастровый инженер: СРО КИ Ассоциация СРО "ОПКД"

Контактный телефон: 8(4822)41-57-68

Почтовый адрес и адрес электронной почты, по которым осуществляется связь с кадастровым инженером: 170100, г. Тверь, бульвар Радищева, д. 12, semenov@2kad.ru

6. Перечень документов, использованных при подготовке карты-плана территории:

№ п/п	Реквизиты документа				
	Вид	Дата	Номер	Наименование	Иные сведения
1	2	3	4	5	6
1	Иной документ	11 марта 2024 г.	170-6225/2024-В	Выписка о пунктах государственной геодезической сети, государственной нивелирной сети и государственной гравиметрической сети	—
2	Иной документ	13 июня 2024 г.	б/н	Правила землепользования и застройки городского округа город Липецк Липецкой области	—
3	Иной документ	1 января 2021 г.	б/н	Цифровые ортофотопланы	—
4	Кадастровый план территории, выдан: Филиал публично-правовой компании "Роскадастр" по Липецкой области	7 марта 2024 г.	КУВИ-001/2024-68230325	Кадастровый план территории	—
5	Иной документ, содержащий описание объекта, выдан: Филиал публично-правовой компании "Роскадастр" по Липецкой области	5 апреля 2024 г.	КУВИ-001/2024-98458401	Выписка из ЕГРН об объекте недвижимости (ОКС)	—

1	2	3	4	5	6
6	Иной документ, содержащий описание объекта, выдан: Филиал публично-правовой компании "Роскадастр" по Липецкой области	5 апреля 2024 г.	КУВИ-001/2024-98458655	Выписка из ЕГРН об объекте недвижимости (ОКС)	—
7	Иной документ, содержащий описание объекта, выдан: Филиал публично-правовой компании "Роскадастр" по Липецкой области	5 апреля 2024 г.	КУВИ-001/2024-98458956	Выписка из ЕГРН об объекте недвижимости (земельный участок)	—
8	Иной документ, содержащий описание объекта, выдан: Филиал публично-правовой компании "Роскадастр" по Липецкой области	5 апреля 2024 г.	КУВИ-001/2024-98458556	Выписка из ЕГРН об объекте недвижимости (ОКС)	—
9	Иной документ, содержащий описание объекта, выдан: Филиал публично-правовой компании "Роскадастр" по Липецкой области	5 апреля 2024 г.	КУВИ-001/2024-98458796	Выписка из ЕГРН об объекте недвижимости (земельный участок)	—
10	Иной документ, содержащий описание объекта, выдан: Филиал публично-правовой компании "Роскадастр" по Липецкой области	5 апреля 2024 г.	КУВИ-001/2024-98458652	Выписка из ЕГРН об объекте недвижимости (ОКС)	—
11	Иной документ, содержащий описание объекта, выдан: Филиал публично-правовой компании "Роскадастр" по Липецкой области	5 апреля 2024 г.	КУВИ-001/2024-98458723	Выписка из ЕГРН об объекте недвижимости (ОКС)	—
12	Иной документ, содержащий описание объекта, выдан: Филиал публично-правовой компании "Роскадастр" по Липецкой области	5 апреля 2024 г.	КУВИ-001/2024-98458541	Выписка из ЕГРН об объекте недвижимости (ОКС)	—
13	Иной документ, содержащий описание объекта, выдан: Филиал публично-правовой компании "Роскадастр" по Липецкой области	5 апреля 2024 г.	КУВИ-001/2024-98458297	Выписка из ЕГРН об объекте недвижимости (земельный участок)	—
14	Иной документ, содержащий описание объекта, выдан: Филиал публично-правовой компании "Роскадастр" по Липецкой области	5 апреля 2024 г.	КУВИ-001/2024-98458533	Выписка из ЕГРН об объекте недвижимости (ОКС)	—

1	2	3	4	5	6
15	Иной документ, содержащий описание объекта, выдан: Филиал публично-правовой компании "Роскадастр" по Липецкой области	5 апреля 2024 г.	КУВИ-001/2024-98460009	Выписка из ЕГРН об объекте недвижимости (земельный участок)	—
16	Иной документ, содержащий описание объекта, выдан: Филиал публично-правовой компании "Роскадастр" по Липецкой области	5 апреля 2024 г.	КУВИ-001/2024-98458242	Выписка из ЕГРН об объекте недвижимости (земельный участок)	—
17	Иной документ, содержащий описание объекта, выдан: Филиал публично-правовой компании "Роскадастр" по Липецкой области	5 апреля 2024 г.	КУВИ-001/2024-98458810	Выписка из ЕГРН об объекте недвижимости (земельный участок)	—
18	Иной документ, содержащий описание объекта, выдан: Филиал публично-правовой компании "Роскадастр" по Липецкой области	5 апреля 2024 г.	КУВИ-001/2024-98458214	Выписка из ЕГРН об объекте недвижимости (земельный участок)	—
19	Иной документ, содержащий описание объекта, выдан: Филиал публично-правовой компании "Роскадастр" по Липецкой области	5 апреля 2024 г.	КУВИ-001/2024-98458969	Выписка из ЕГРН об объекте недвижимости (земельный участок)	—
20	Иной документ, содержащий описание объекта, выдан: Филиал публично-правовой компании "Роскадастр" по Липецкой области	5 апреля 2024 г.	КУВИ-001/2024-98458640	Выписка из ЕГРН об объекте недвижимости (земельный участок)	—
21	Иной документ, содержащий описание объекта, выдан: Филиал публично-правовой компании "Роскадастр" по Липецкой области	5 апреля 2024 г.	КУВИ-001/2024-98458388	Выписка из ЕГРН об объекте недвижимости (ОКС)	—
22	Иной документ, содержащий описание объекта, выдан: Филиал публично-правовой компании "Роскадастр" по Липецкой области	5 апреля 2024 г.	КУВИ-001/2024-98458734	Выписка из ЕГРН об объекте недвижимости (ОКС)	—
23	Иной документ, содержащий описание объекта, выдан: Филиал публично-правовой компании "Роскадастр" по Липецкой области	5 апреля 2024 г.	КУВИ-001/2024-98458789	Выписка из ЕГРН об объекте недвижимости (ОКС)	—

1	2	3	4	5	6
24	Иной документ, содержащий описание объекта, выдан: Филиал публично-правовой компании "Роскадастр" по Липецкой области	5 апреля 2024 г.	КУВИ-001/2024-98458422	Выписка из ЕГРН об объекте недвижимости (ОКС)	—
25	Иной документ, содержащий описание объекта, выдан: Филиал публично-правовой компании "Роскадастр" по Липецкой области	5 апреля 2024 г.	КУВИ-001/2024-98459251	Выписка из ЕГРН об объекте недвижимости (земельный участок)	—
26	Иной документ, содержащий описание объекта, выдан: Филиал публично-правовой компании "Роскадастр" по Липецкой области	5 апреля 2024 г.	КУВИ-001/2024-98458595	Выписка из ЕГРН об объекте недвижимости (ОКС)	—
27	Иной документ, содержащий описание объекта, выдан: Филиал публично-правовой компании "Роскадастр" по Липецкой области	5 апреля 2024 г.	КУВИ-001/2024-98458342	Выписка из ЕГРН об объекте недвижимости (земельный участок)	—
28	Иной документ, содержащий описание объекта, выдан: Филиал публично-правовой компании "Роскадастр" по Липецкой области	5 апреля 2024 г.	КУВИ-001/2024-98458591	Выписка из ЕГРН об объекте недвижимости (ОКС)	—
29	Иной документ, содержащий описание объекта, выдан: Филиал публично-правовой компании "Роскадастр" по Липецкой области	5 апреля 2024 г.	КУВИ-001/2024-98458386	Выписка из ЕГРН об объекте недвижимости (земельный участок)	—
30	Иной документ, содержащий описание объекта, выдан: Филиал публично-правовой компании "Роскадастр" по Липецкой области	5 апреля 2024 г.	КУВИ-001/2024-98458822	Выписка из ЕГРН об объекте недвижимости (земельный участок)	—
31	Иной документ, содержащий описание объекта, выдан: Филиал публично-правовой компании "Роскадастр" по Липецкой области	5 апреля 2024 г.	КУВИ-001/2024-98458332	Выписка из ЕГРН об объекте недвижимости (земельный участок)	—
32	Иной документ, содержащий описание объекта, выдан: Филиал публично-правовой компании "Роскадастр" по Липецкой области	5 апреля 2024 г.	КУВИ-001/2024-98458333	Выписка из ЕГРН об объекте недвижимости (земельный участок)	—

1	2	3	4	5	6
33	Иной документ, содержащий описание объекта, выдан: Филиал публично-правовой компании "Роскадастр" по Липецкой области	5 апреля 2024 г.	КУВИ-001/2024-98458200	Выписка из ЕГРН об объекте недвижимости (земельный участок)	—
34	Иной документ, содержащий описание объекта, выдан: Филиал публично-правовой компании "Роскадастр" по Липецкой области	5 апреля 2024 г.	КУВИ-001/2024-98458749	Выписка из ЕГРН об объекте недвижимости (ОКС)	—
35	Иной документ, содержащий описание объекта, выдан: Филиал публично-правовой компании "Роскадастр" по Липецкой области	5 апреля 2024 г.	КУВИ-001/2024-99683260	Выписка из ЕГРН об объекте недвижимости (ОКС)	—
36	Иной документ, содержащий описание объекта, выдан: Филиал публично-правовой компании "Роскадастр" по Липецкой области	5 апреля 2024 г.	КУВИ-001/2024-98458529	Выписка из ЕГРН об объекте недвижимости (ОКС)	—
37	Иной документ, содержащий описание объекта, выдан: Филиал публично-правовой компании "Роскадастр" по Липецкой области	5 апреля 2024 г.	КУВИ-001/2024-98458622	Выписка из ЕГРН об объекте недвижимости (ОКС)	—
38	Иной документ, содержащий описание объекта, выдан: Филиал публично-правовой компании "Роскадастр" по Липецкой области	5 апреля 2024 г.	КУВИ-001/2024-98458665	Выписка из ЕГРН об объекте недвижимости (ОКС)	—

7. Пояснения к карте-плану территории:

1. Карта-план территории подготовлен на территорию, расположенную: в Липецкой обл., муниципального образования город Липецк в границах кадастрового квартала 48:20:0020906. При начале работ в квартале 48:20:0020906 находилось 16 земельных участка и 19 объектов капитального строительства. Заказчиком комплексных кадастровых работ является: Департамент градостроительства и архитектуры администрации города Липецка. Комплексные кадастровые работы выполняются на основании муниципального контракта № 1-ЗК от 28.02.2024 г. В соответствии со ст. 42.7 и 42.10 заказчиком комплексных кадастровых работ было проведено информирование граждан и юридических лиц о начале выполнения работ и времени проведения согласительных комиссий путем размещения извещения о начале комплексных кадастровых работ в печатном средстве массовой информации (газета «Первый номер официально», № 21 (316) от 21.03.2024г.), а также путем размещения извещения на официальном сайте в информационно-телекоммуникационной сети «Интернет» (<http://uizo.ru/wp-content/uploads/%D0%98%D0%B7%D0%B2%D0%B5%D1%89%D0%B5%D0%BD%D0%B8%D0%B5-%D0%BE-%D0%BD%D0%B0%D1%87%D0%B0%D0%BB%D0%B5-%D0%B2%D1%8B%D0%BF%D0%BE%D0%BB%D0%BD%D0%B5%D0%BD%D0%B8%D1%8F-%D0%9A%D0%9A%D0%A0-%D0%B3.-%D0%9B%D0%B8%D0%BF%D0%B5%D1%86%D0%BA.pdf>).

В сведениях Единого государственного реестра недвижимости, в большинстве случаев, отсутствует информация об адресах и адресах электронной почты правообладателей объектов недвижимости, являющихся объектами комплексных кадастровых работ, однако, в процессе проведения работ по мере проведения

устных и телефонных переговоров с некоторыми правообладателями, последние были уведомлены о проведении ККР лично и по телефону. При наличии в сведениях Единого государственного реестра недвижимости информации об адресах и адресах электронной почты правообладателей объектов недвижимости, являющихся объектами комплексных кадастровых работ извещения проводились путем отправления почтовых извещений на адреса правообладателей.

В ходе проведения комплексных кадастровых работ в квартале 48:20:0020906 возражений по согласованию местоположения границ земельных участков со стороны заинтересованных лиц не поступало, в связи с этим заключение согласительной комиссии в карту-план не приложено. Карта-план территории составлен на основании сведений ЕГРН.

При подготовке карты-плана территории использовались Ортофотоплан от 2021 г. Определение координат характерных точек объектов недвижимости осуществлялось методом спутниковых геодезических измерений (определений). При определении координат точек использовались пункты государственной геодезической сети: Телецентр, Заовражная, Силикатный, полная информация о пунктах содержится в карта-плане территории.

2. В карту-план территории включены сведения о 3 земельных участках:
исправленных - 3.

В карту-план территории не включены сведения о земельных участках:

ранее внесенных и не подлежащих изменению – 13 (48:20:0020906:2, 48:20:0020906:3, 48:20:0020906:4, 48:20:0020906:5, 48:20:0020906:6, 48:20:0020906:8, 48:20:0020906:9, 48:20:0020906:10, 48:20:0020906:11, 48:20:0020906:13, 48:20:0020906:14, 48:20:0020906:15, 48:20:0020906:17).

Исправление реестровых ошибок в сведениях о местоположении границ 3 объектов недвижимости связано с несоответствием сведений, внесенных в ЕГРН, с фактическим местоположением. По результатам проведения геодезической съемки был сделан вывод о реестровых ошибках в ранее определенных координатах поворотных точек границ земельных участков, сведения о которых внесены в ЕГРН.

В связи с отсутствием Проекта межевания и проекта планировки территории образование земельных участков в рамках комплексных кадастровых работ не осуществлялось.

Предельные максимальные и минимальные размеры земельных участков указаны в соответствии с Правилами землепользования и застройки городского округа город Липецк Липецкой области (опубликованы - <https://fgistp.economy.gov.ru/lk/#/document-show/344200>, утверждены Постановлением Правительства Липецкой области от 13 июня 2024 года № 336).

Согласно правилам землепользования и застройки кадастровый квартал 48:20:0020906 расположен в территориальных зонах:

Зона застройки индивидуальными жилыми домами (Ж-1)

Предельные (минимальные и (или) максимальные) размеры земельных участков, расположенных в зоне Ж-1: минимальный 400 кв.м, максимальный 1500 кв.м. для вида разрешенного использования "Для индивидуального жилищного строительства"; минимальный 200 кв.м, максимальный 2000 кв.м. для вида разрешенного использования "Блокированная жилая застройка". Для ВРИ "Предоставление коммунальных услуг", "Амбулаторно-поликлиническое обслуживание", "Дошкольное, начальное и среднее общее образование", "Объекты культурно-досуговой деятельности", "Государственное управление", "Спорт", "Площадки для занятий спортом" предельные параметры не установлены.

3. В карту-план территории включены сведения о 14 объектах капитального строительства.

уточненных в ходе работ – 13;

исправляемых - 1.

В карту-план территории не включены сведения об объектах капитального строительства:

Объекты, координаты которых были определены ранее и не подлежат изменению – 3 (48:20:0020906:38, 48:20:0020906:39, 48:20:0020906:184).

Объекты капитального строительства, местоположение которых не удалось определить - 2 шт (48:20:0020906:32, 48:20:0020906:36).

По результатам проведения заседаний согласительных комиссий были составлены протоколы №__ от _____ г.

Сведения о пунктах геодезической сети и средствах измерений								
1. Сведения о пунктах геодезической сети:								
№ п/п	Вид геодезической сети	Название пункта геодезической сети и тип знака	Система координат пункта геодезической сети	Координаты пункта, м		Дата обследования 15 марта 2024 г.		
						Сведения о состоянии		
				X	Y	наружного знака пункта	центра пункта	марки центра пункта
1	2	3	4	5	6	7	8	9
1	ГГС. 3	Силикатный, геознак на зд.	МСК-48, зона 1	416 731,83	1 329 777,77	Сохранился	Сохранился	Сохранился
2	ГГС. 3	Заовражная, неизвестен		423 977,28	1 322 519,11	Утрачен		
3	ГГС. 4	Телецентр, неизвестен		412 480,37	1 320 707,94			
2. Сведения об использованных средствах измерений:								
№ п/п	Наименование и обозначение типа средства измерений - прибора (инструмента, аппаратуры)		Заводской или серийный номер средства измерений		Реквизиты свидетельства о поверке прибора (инструмента, аппаратуры) и (или) срок действия поверки			
1	2		3		4			
1	Аппаратура геодезическая спутниковая GEOBOX FORA LUX		8E091343		С-ДЮП/05-03-2024/322034262 от 05.03.2024			
2	Аппаратура геодезическая спутниковая EFT M2 GNSS		PE11640442		С-ДЮП/05-03-2024/322034260 от 05.03.2024			
3	Тахеометры электронные		BF2510		С-АЦМ/09-02-2024/315726313 от 09.02.2024			

Сведения об уточняемых земельных участках

1. Сведения о характерных точках границ уточняемого земельного участка с кадастровым номером _____ : Система координат _____ Зона № _____							
Обоз- начение харак- терных точек границ	Координаты, м				Метод определения координат	Формулы, примененные для расчета средней квадратической погрешности определения координат характерных точек границ (Mt), с подставленными в такие формулы значениями и итоговые (вычисленные) значения Mt, м	Описание закрепления точки
	содержатся в Едином государственном реестре недвижимости		определены в результате выполнения комплексных кадастровых работ				
	X	Y	X	Y			
1	2	3	4	5	6	7	8
2. Сведения о частях границ уточняемого земельного участка с кадастровым номером _____ :							
Обозначение части границ		Горизонтальное проложение (S), м	Описание прохождения части границ	Сведения о согласовании местоположения границ (согласовано/спорное)			
от т.	до т.						
1	2	3	4	5			
3. Сведения о характеристиках уточняемого земельного участка с кадастровым номером _____ :							
№ п/п	Наименование характеристики земельного участка			Значение характеристики			
1	2			3			
1.	Адрес земельного участка						
1.1.	Сведения о местоположении земельного участка (при отсутствии адреса) в структурированном в соответствии с федеральной информационной адресной системой виде						
1.2.	Дополнительные сведения о местоположении земельного участка						
2.	Площадь земельного участка ± величина погрешности определения (вычисления) площади ($P \pm \Delta P$), м ²						
3.	Формула, примененная для вычисления предельной погрешности определения площади земельного участка, с подставленными значениями и итоговые (вычисленные) значения						
4.	Площадь земельного участка согласно сведениям Единого государственного реестра недвижимости (Ркад), м ²						
5.	Оценка расхождения Р и Ркад ($P - P_{кад}$), м ²						

1	2	3
6.	Предельный минимальный и максимальный размеры земельного участка (Рмин и Рмакс), м ²	
7.	Вид (виды) разрешенного использования	
7.1.	Дополнительные сведения об использовании земельного участка	
8.	Кадастровый или иной государственный учетный номер (инвентарный) здания, сооружения, объекта незавершенного строительства, расположенного на земельном участке	
9.	Сведения о земельных участках (землях общего пользования, территории общего пользования), посредством которых обеспечивается доступ	
10.	Иные сведения	
4. Пояснения к сведениям об уточняемом земельном участке с кадастровым номером _____:		
1.		

Сведения об образуемых земельных участках

1. Сведения о характерных точках границ образуемого земельного участка _____ : обозначение земельного участка					
Система координат _____				Зона № _____	
Обоз- начение харак- терных точек границ	Координаты, м		Метод определения координат	Формулы, примененные для расчета средней квадратической погрешности определения координат характерных точек границ (Mt), с подставленными в такие формулы значениями и итоговые (вычисленные) значения Mt, м	Описание закрепления точки
	X	Y			
1	2	3	4	5	6
2. Сведения о частях границ образуемого земельного участка _____ : обозначение земельного участка					
Обозначение части границ		Горизонтальное проложение (S), м	Описание прохождения части границ	Сведения о согласовании местоположения границ (согласовано/спорное)	
от т.	до т.				
1	2	3	4	5	
3. Сведения о характеристиках образуемого земельного участка _____ : обозначение земельного участка					
№ п/п	Наименование характеристики земельного участка		Значение характеристики		
1	2		3		
1.	Адрес земельного участка				
1.1.	Сведения о местоположении земельного участка (при отсутствии адреса) в структурированном в соответствии с федеральной информационной адресной системой виде				
1.2.	Дополнительные сведения о местоположении земельного участка				
2.	Категория земель				
3.	Вид (виды) разрешенного использования				
3.1.	Дополнительные сведения об использовании земельного участка				
4.	Реестровый номер границ территориальной зоны или в случае отсутствия такого реестрового номера ее индивидуальное обозначение (вид, тип, номер, индекс)				
5.	Площадь земельного участка ± величина погрешности определения (вычисления) площади ($P \pm \Delta P$), м²				

1	2	3
6.	Формула, примененная для вычисления предельной погрешности определения площади земельного участка, с подставленными значениями и итоговые (вычисленные) значения	
7.	Предельный минимальный и максимальный размеры земельного участка (Рмин) и (Рмакс), м²	
8.	Кадастровый или иной государственный учетный номер (инвентарный) объекта недвижимости, расположенного на образуемом земельном участке	
9.	Кадастровые номера исходных земельных участков	
9.1.	Кадастровый номер входящего в состав земельного участка, представляющего собой единое землепользование (номер контура многоконтурного земельного участка), преобразование которого осуществляется	
9.2.	Кадастровые номера земельных участков, исключаемых из состава измененного (исходного) земельного участка, представляющего собой единое землепользование	
9.3.	Кадастровый или иной государственный учетный номер (инвентарный) объекта недвижимости, расположенного на измененном земельном участке	
10.	Условный номер земельного участка	
11.	Учетный номер проекта межевания территории	
12.	Дополнительные сведения об образовании земельного участка	
13.	Сведения о земельных участках (землях общего пользования, территории общего пользования), посредством которых обеспечивается доступ	
14.	Иные сведения	
4. Пояснения к сведениям об образуемом земельном участке _____ :		
_____ обозначение земельного участка		
1.		

Сведения об уточняемых земельных участках, необходимые для исправления реестровых ошибок в сведениях о местоположении их границ							
1. Сведения о характерных точках границ уточняемого земельного участка с кадастровым номером					48:20:0020906:1		
Система координат 48.1					Зона № 1		
Обоз- начение харак- терных точек границ	Координаты, м				Метод определения координат	Формулы, примененные для расчета средней квадратической погрешности определения координат характерных точек границ (Mt), с подставленными в такие формулы значениями и итоговые (вычисленные) значения Mt, м	Описание закрепления точки
	содержатся в Едином государственном реестре недвижимости		определены в результате выполнения комплексных кадастровых работ				
	X	Y	X	Y			
1	2	3	4	5	6	7	8
6	419 984,68	1 326 669,56	419 984,68	1 326 669,56	Метод спутниковых геодезических измерений (определений)	$\sqrt{(m_0^2 + m_1^2)} = \sqrt{(0,04^2 + 0,09^2)} = 0,10$	—
7	420 008,79	1 326 667,67	420 008,79	1 326 667,67			
8	420 010,61	1 326 695,65	420 010,61	1 326 695,65			
9	420 010,87	1 326 699,64	420 010,87	1 326 699,64			
10	420 010,50	1 326 699,72	420 010,50	1 326 699,72			
11	419 988,03	1 326 701,85	—	—		0,10	
12	419 987,64	1 326 701,88	419 987,64	1 326 701,88		$\sqrt{(m_0^2 + m_1^2)} = \sqrt{(0,04^2 + 0,09^2)} = 0,10$	
13	419 986,28	1 326 690,26	419 986,28	1 326 690,26			
14	419 985,62	1 326 681,60	419 985,62	1 326 681,60			
15	419 984,84	1 326 675,18	419 984,84	1 326 675,18			
16	419 984,03	1 326 669,68	419 984,03	1 326 669,68			

1	2	3	4	5	6	7	8	
6	419 984,68	1 326 669,56	419 984,68	1 326 669,56	Метод спутниковых геодезических измерений (определений)	$\sqrt{(m0^2 + m1^2)} = \sqrt{(0,04^2 + 0,09^2)} = 0,10$	—	
2. Сведения о частях границ уточняемого земельного участка с кадастровым номером					48:20:0020906:1			:
Обозначение части границ		Горизонтальное проложение (S), м	Описание прохождения части границ		Сведения о согласовании местоположения границ (согласовано/спорное)			
от т.	до т.							
1	2	3	4		5			
6	7	24,18	—		согласовано			
7	8	28,04						
8	9	4,00						
9	10	0,38						
10	12	22,96						
12	13	11,70						
13	14	8,69						
14	15	6,47						
15	16	5,56						
16	6	0,66						
3. Сведения о характеристиках уточняемого земельного участка с кадастровым номером					48:20:0020906:1			:
№ п/п	Наименование характеристики				Значение характеристики			
1	2				3			
1.	Адрес земельного участка				—			
1.1.	Сведения о местоположении земельного участка (при отсутствии адреса) в структурированном в соответствии с федеральной информационной адресной системой виде				Российская Федерация, Липецкая область			
1.2.	Дополнительные сведения о местоположении земельного участка				Местоположение установлено относительно ориентира, расположенного в границах участка. Почтовый адрес ориентира: Липецкая область, г Липецк, ул Орловская, 4.			
2.	Площадь земельного участка ± величина погрешности определения (вычисления) площади (P ± ΔP), м²				775 ± 10,00			
3.	Формула, примененная для вычисления предельной погрешности определения площади земельного участка, с подставленными значениями и итоговые (вычисленные) значения				$3,5 * M_t * \sqrt{P} = 3,5 * 0,10 * \sqrt{(775,00)} = 10$			
4.	Площадь земельного участка согласно сведениям Единого государственного реестра недвижимости (Ркад), м²				775,00			
5.	Оценка расхождения Р и Ркад (Р - Ркад), м²				0			

1	2	3
6.	Предельный минимальный и максимальный размеры земельного участка (Рмин и Рмакс), м ²	Рмин = — Рмакс = —
7.	Кадастровый или иной государственный учетный номер (инвентарный) здания, сооружения, объекта незавершенного строительства, расположенного на земельном участке	48:20:0020906:29
8.	Вид (виды) разрешенного использования	для домовладения
8.1.	Дополнительные сведения об использовании земельного участка	—
9.	Сведения о земельных участках (землях общего пользования, территории общего пользования), посредством которых обеспечивается доступ	—
10.	Иные сведения	Постановление №10 от 14.03.2002 САНПИН 2.1.4.111-02 «О введении в действие санитарных правил и норм «Зоны санитарной охраны источников водоснабжения и водопроводов питьевого назначения». Учётный номер зоны 48:20-6.493. Обременение возникает на основании: Постановление Управления энергетики, тарифов и жилищно-коммунального хозяйства Липецкой области. № 5/11, выдан Начальник управления В.И.Чунихин. Предоставлен в аренду Марчуковой В.М. сроком на 25 лет доля в праве 1/2 (382 кв.м). Обременение возникает на основании: Постановление главы администрации города Липецка. № 1677, выдан Администрация города Липецка. Предоставлен в аренду Паничкиной О.И., сроком на 25 лет. Обременение возникает на основании: Распоряжение главы администрации г. Липецка. № 7070-р, выдан Глава администрации г. Липецка. Постановление №10 от 14.03.2002 САНПИН 2.1.4.111-02 «О введении в действие санитарных правил и норм «Зоны санитарной охраны источников водоснабжения и водопроводов питьевого назначения». Учётный номер зоны 48:20-6.493. Обременение возникает на основании: Постановление Управления энергетики, тарифов и жилищно-коммунального хозяйства Липецкой области. № 5/11, выдан Начальник управления В.И.Чунихин. 1.Размещение складов горюче-смазочных материалов, ядохимикатов и минеральных удобрений, накопителей промстоков, шламохранилищ и других объектов,обусловливающих опасность химического загрязнения подземных вод в пределах третьего пояса ЗСО, допускается при : -использовании защищенных подземных вод; -условии выполнения специальных мероприятий по защите водоносного горизонта от загрязнения; -наличии согласования в установленном законодательством РФ порядке с учетом геологического заключения. Бурение новых скважин и новое строительство, связанное с нарушением почвенного покрова осуществлять при соблюдении требований градостроительного, санитарного и природного законодательства.Запрещена закачка отработанных вод в подземные горизонты, подземное складирование твердых отходов и разработка недр

1	2	3
		земли.. Учётный номер зоны 48:20-6.2046. Обременение возникает на основании: Постановление "Об утверждении Правил установления санитарно-защитных зон и использования земельных участков, расположенных в границах санитарно-защитных зон". № 222, выдан Правительство РФ.. Приказ "Об утверждении корректировки проекта зоны санитарной охраны с пересмотром установленных в нем границ зоны санитарной охраны и составляющих ее поясов эксплуатируемого АО "ЛГЭК" водозабора N 5 "Сырский-1", расположенного по адресу: г. Липецк, ул. Катукова, владение 3, и об установлении границ и режима зоны санитарной охраны для водозабора N 5 "Сырский-1" АО "ЛГЭК", Г. Липецк, ул. Катукова, владение 3, на период с 2020 года по 2031 год". № 01-03/190, выдан Управление жилищно-коммунального хозяйства Липецкой области. п.2 Правил выделения на приаэродромной территории подзон, утвержденных Постановлением Правительства Российской Федерации от 02.12.2017г. №1460. Учётный номер зоны 48:00-6.645. Обременение возникает на основании: "Воздушный кодекс Российской Федерации". № 60-ФЗ, выдан Правительство РФ.. Приказ «Об установлении приаэродромной территории аэродрома Липецк». № 461-П, выдан Федеральное агенство воздушного транспорта (Росавиация).. Приказ О внесении изменения в приложение к Приказу Федерального агентства воздушного транспорта от 8 мая 2020г. № 461-П "Об установлении приаэродромной территории аэродрома Липецк". № 111-П, выдан Федеральное агенство воздушного транспорта (Росавиация).

4. Пояснения к сведениям об уточняемом земельном участке с кадастровым номером 48:20:0020906:1 :

1.	—
----	---

1. Сведения о характерных точках границ уточняемого земельного участка с кадастровым номером 48:20:0020906:7 :

Система координат					48.1			Зона №		1	
Обоз- начение харак- терных точек границ	Координаты, м				Метод определения координат	Формулы, примененные для расчета средней квадратической погрешности определения координат характерных точек границ (Mt), с подставленными в такие формулы значениями и итоговые (вычисленные) значения Mt, м	Описание закрепления точки				
	содержатся в Едином государственном реестре недвижимости		определены в результате выполнения комплексных кадастровых работ								
	X	Y	X	Y							
1	2	3	4	5	6	7	8				
1	420 076,14	1 326 691,82	420 076,14	1 326 691,82	Метод спутниковых геодезических измерений (определений)	$\sqrt{(m0^2 + m1^2)} = \sqrt{(0,04^2 + 0,09^2)} = 0,10$	—				

1	2	3	4	5	6	7	8
2	—	—	420 078,31	1 326 711,54	Метод спутниковых геодезических измерений (определений)	$\sqrt{(m_0^2 + m_1^2)} = \sqrt{(0,04^2 + 0,09^2)} = 0,10$	—
3	420 078,36	1 326 711,99	420 078,36	1 326 711,99			
4	420 056,68	1 326 713,62	420 056,68	1 326 713,62			
5	420 054,56	1 326 693,25	420 054,56	1 326 693,25			
1	420 076,14	1 326 691,82	420 076,14	1 326 691,82			

2. Сведения о частях границ уточняемого земельного участка с кадастровым номером 48:20:0020906:7 :

Обозначение части границ		Горизонтальное проложение (S), м	Описание прохождения части границ	Сведения о согласовании местоположения границ (согласовано/спорное)
от т.	до т.			
1	2	3	4	5
1	2	19,84	—	согласовано
2	3	0,45		
3	4	21,74		
4	5	20,48		
5	1	21,63		

3. Сведения о характеристиках уточняемого земельного участка с кадастровым номером 48:20:0020906:7 :

№ п/п	Наименование характеристики	Значение характеристики
1	2	3
1.	Адрес земельного участка	—
1.1.	Сведения о местоположении земельного участка (при отсутствии адреса) в структурированном в соответствии с федеральной информационной адресной системой виде	Российская Федерация, Липецкая область
1.2.	Дополнительные сведения о местоположении земельного участка	Местоположение установлено относительно ориентира, расположенного в границах участка. Почтовый адрес ориентира: обл. Липецкая, г. Липецк, ул. Короленко, дом 7.
2.	Площадь земельного участка $\pm$ величина погрешности определения (вычисления) площади ($P \pm \Delta P$), м ²	$442 \pm 7,00$
3.	Формула, примененная для вычисления предельной погрешности определения площади земельного участка, с подставленными значениями и итоговые (вычисленные) значения	$3,5 * M_t * \sqrt{P} = 3,5 * 0,10 * \sqrt{(442,00)} = 7$

1	2	3
4.	Площадь земельного участка согласно сведениям Единого государственного реестра недвижимости (Ркад), м ²	442,00
5.	Оценка расхождения Р и Ркад (Р - Ркад), м ²	0
6.	Предельный минимальный и максимальный размеры земельного участка (Рмин и Рмакс), м ²	Рмин = — Рмакс = —
7.	Кадастровый или иной государственный учетный номер (инвентарный) здания, сооружения, объекта незавершенного строительства, расположенного на земельном участке	48:20:0020906:19
8.	Вид (виды) разрешенного использования	для домовладения
8.1.	Дополнительные сведения об использовании земельного участка	—
9.	Сведения о земельных участках (землях общего пользования, территории общего пользования), посредством которых обеспечивается доступ	—
10.	Иные сведения	Постановление №10 от 14.03.2002 САНПИН 2.1.4.111-02 «О введении в действие санитарных правил и норм «Зоны санитарной охраны источников водоснабжения и водопроводов питьевого назначения». Учётный номер зоны 48:20-6.493. Обременение возникает на основании: Постановление Управления энергетики, тарифов и жилищно-коммунального хозяйства Липецкой области. № 5/11, выдан Начальник управления В.И.Чунихин. Предоставить Шишовой Н.Г. земельный участок в аренду сроком на 25 лет. Обременение возникает на основании: Постановление главы администрации города Липецка. № 2368. Постановление №10 от 14.03.2002 САНПИН 2.1.4.111-02 «О введении в действие санитарных правил и норм «Зоны санитарной охраны источников водоснабжения и водопроводов питьевого назначения». Учётный номер зоны 48:20-6.493. Обременение возникает на основании: Постановление Управления энергетики, тарифов и жилищно-коммунального хозяйства Липецкой области. № 5/11, выдан Начальник управления В.И.Чунихин. 1.Размещение складов горюче-смазочных материалов, ядохимикатов и минеральных удобрений, накопителей промстоков, шламохранилищ и других объектов,обусловливающих опасность химического загрязнения подземных вод в пределах третьего пояса ЗСО, допускается при : -использовании защищенных подземных вод; -условии выполнения специальных мероприятий по защите водоносного горизонта от загрязнения; -наличии согласования в установленном законодательством РФ порядке с учетом геологического заключения. Бурение новых скважин и новое строительство, связанное с нарушением почвенного покрова осуществлять при соблюдении требований градостроительного, санитарного и природного законодательства.Запрещена закачка отработанных вод в подземные горизонты, подземное складирование твердых отходов и разработка недр

1	2	3
		земли.. Учётный номер зоны 48:20-6.2046. Обременение возникает на основании: Постановление "Об утверждении Правил установления санитарно-защитных зон и использования земельных участков, расположенных в границах санитарно-защитных зон". № 222, выдан Правительство РФ.. Приказ "Об утверждении корректировки проекта зоны санитарной охраны с пересмотром установленных в нем границ зоны санитарной охраны и составляющих ее поясов эксплуатируемого АО "ЛГЭК" водозабора N 5 "Сырский-1", расположенного по адресу: г. Липецк, ул. Катукова, владение 3, и об установлении границ и режима зоны санитарной охраны для водозабора N 5 "Сырский-1" АО "ЛГЭК", Г. Липецк, ул. Катукова, владение 3, на период с 2020 года по 2031 год". № 01-03/190, выдан Управление жилищно-коммунального хозяйства Липецкой области. п.2 Правил выделения на приаэродромной территории подзон, утвержденных Постановлением Правительства Российской Федерации от 02.12.2017г. №1460. Учётный номер зоны 48:00-6.645. Обременение возникает на основании: "Воздушный кодекс Российской Федерации". № 60-ФЗ, выдан Правительство РФ.. Приказ «Об установлении приаэродромной территории аэродрома Липецк». № 461-П, выдан Федеральное агенство воздушного транспорта (Росавиация).. Приказ О внесении изменения в приложение к Приказу Федерального агентства воздушного транспорта от 8 мая 2020г. № 461-П "Об установлении приаэродромной территории аэродрома Липецк". № 111-П, выдан Федеральное агенство воздушного транспорта (Росавиация). Аренда (в том числе, субаренда). Обременение возникает на основании: Свидетельство о праве на наследство по завещанию. серия 48 АА, № 1978465.

4. Пояснения к сведениям об уточняемом земельном участке с кадастровым номером 48:20:0020906:7 :

1.	—
----	---

1. Сведения о характерных точках границ уточняемого земельного участка с кадастровым номером 48:20:0020906:12 :

Система координат 48.1 Зона № 1

Обоз- начение харак- терных точек границ	Координаты, м				Метод определения координат	Формулы, примененные для расчета средней квадратической погрешности определения координат характерных точек границ (Mt), с подставленными в такие формулы значениями и итоговые (вычисленные) значения Mt, м	Описание закрепления точки
	содержатся в Едином государственном реестре недвижимости		определены в результате выполнения комплексных кадастровых работ				
	X	Y	X	Y			
1	2	3	4	5	6	7	8
17	420 112,44	1 326 686,00	420 112,44	1 326 686,00	Метод спутниковых геодезических измерений (определений)	$\sqrt{(m0^2 + m1^2)} = \sqrt{(0,04^2 + 0,09^2)} = 0,10$	—

1	2	3	4	5	6	7	8
18	—	—	420 112,49	1 326 686,36	Метод спутниковых геодезических измерений (определений)	$\sqrt{(m0^2 + m1^2)} = \sqrt{(0,04^2 + 0,09^2)} = 0,10$	—
19	420 112,52	1 326 686,50	420 112,52	1 326 686,50			
20	420 114,60	1 326 708,32	420 114,60	1 326 708,32			
21	420 100,03	1 326 709,83	420 100,03	1 326 709,83			
22	420 098,04	1 326 691,58	420 098,04	1 326 691,58			
23	420 098,74	1 326 691,47	420 098,74	1 326 691,47			
24	420 098,63	1 326 691,07	420 098,63	1 326 691,07			
25	420 098,47	1 326 686,87	420 098,47	1 326 686,87			
26	420 098,77	1 326 686,86	420 098,77	1 326 686,86			
17	420 112,44	1 326 686,00	420 112,44	1 326 686,00			

2. Сведения о частях границ уточняемого земельного участка с кадастровым номером
48:20:0020906:12
:

Обозначение части границ		Горизонтальное проложение (S), м	Описание прохождения части границ	Сведения о согласовании местоположения границ (согласовано/спорное)
от т.	до т.			
1	2	3	4	5
17	18	0,36	—	согласовано
18	19	0,14		
19	20	21,92		
20	21	14,65		
21	22	18,36		
22	23	0,71		
23	24	0,41		
24	25	4,20		
25	26	0,30		
26	17	13,70		

3. Сведения о характеристиках уточняемого земельного участка с кадастровым номером 48:20:0020906:12 :		
№ п/п	Наименование характеристики	Значение характеристики
1	2	3
1.	Адрес земельного участка	—
1.1.	Сведения о местоположении земельного участка (при отсутствии адреса) в структурированном в соответствии с федеральной информационной адресной системой виде	Российская Федерация, Липецкая область
1.2.	Дополнительные сведения о местоположении земельного участка	Местоположение установлено относительно ориентира, расположенного в границах участка. Почтовый адрес ориентира: Липецкая область, г Липецк, ул Короленко, д 11.
2.	Площадь земельного участка ± величина погрешности определения (вычисления) площади ($P \pm \Delta P$), м²	$333 \pm 6,00$
3.	Формула, примененная для вычисления предельной погрешности определения площади земельного участка, с подставленными значениями и итоговые (вычисленные) значения	$3,5 * Mt * \sqrt{P} = 3,5 * 0,10 * \sqrt{(333,00)} = 6$
4.	Площадь земельного участка согласно сведениям Единого государственного реестра недвижимости (Ркад), м²	333,00
5.	Оценка расхождения Р и Ркад ($P - P_{кад}$), м²	0
6.	Предельный минимальный и максимальный размеры земельного участка (Рмин и Рмакс), м²	Рмин = — Рмакс = —
7.	Кадастровый или иной государственный учетный номер (инвентарный) здания, сооружения, объекта незавершенного строительства, расположенного на земельном участке	48:20:0020906:21
8.	Вид (виды) разрешенного использования	для индивидуального жилого дома усадебного типа с хозяйственными постройками
8.1.	Дополнительные сведения об использовании земельного участка	—
9.	Сведения о земельных участках (землях общего пользования, территории общего пользования), посредством которых обеспечивается доступ	—
10.	Иные сведения	Постановление №10 от 14.03.2002 САНПИН 2.1.4.111-02 «О введении в действие санитарных правил и норм «Зоны санитарной охраны источников водоснабжения и водопроводов питьевого назначения». Учётный номер зоны 48:20-6.493. Обременение возникает на основании: Постановление Управления энергетики, тарифов и жилищно-коммунального хозяйства Липецкой области. № 5/11, выдан Начальник управления В.И.Чунихин. Постановление №10 от 14.03.2002 САНПИН 2.1.4.111-02 «О введении в действие санитарных правил и норм «Зоны санитарной охраны источников водоснабжения и водопроводов питьевого назначения». Учётный номер зоны 48:20-6.493. Обременение

1	2	3 возникает на основании: Постановление Управления энергетики, тарифов и жилищно-коммунального хозяйства Липецкой области. № 5/11, выдан Начальник управления В.И.Чунихин. 1.Размещение складов горюче-смазочных материалов, ядохимикатов и минеральных удобрений, накопителей промстоков, шламохранилищ и других объектов,обусловливающих опасность химического загрязнения подземных вод в пределах третьего пояса ЗСО, допускается при : -использовании защищенных подземных вод; -условии выполнения специальных мероприятий по защите водоносного горизонта от загрязнения; -наличии согласования в установленном законодательством РФ порядке с учетом геологического заключения. Бурение новых скважин и новое строительство, связанное с нарушением почвенного покрова осуществлять при соблюдении требований градостроительного, санитарного и природного законодательства.Запрещена закачка отработанных вод в подземные горизонты, подземное складирование твердых отходов и разработка недр земли.. Учётный номер зоны 48:20-6.2046. Обременение возникает на основании: Постановление "Об утверждении Правил установления санитарно-защитных зон и использования земельных участков, расположенных в границах санитарно-защитных зон". № 222, выдан Правительство РФ.. Приказ "Об утверждении корректировки проекта зоны санитарной охраны с пересмотром установленных в нем границ зоны санитарной охраны и составляющих ее поясов эксплуатируемого АО "ЛГЭК" водозабора N 5 "Сырский-1", расположенного по адресу: г. Липецк, ул. Катюкова, владение 3, и об установлении границ и режима зоны санитарной охраны для водозабора N 5 "Сырский-1" АО "ЛГЭК", Г. Липецк, ул. Катюкова, владение 3, на период с 2020 года по 2031 год". № 01-03/190, выдан Управление жилищно-коммунального хозяйства Липецкой области. п.2 Правил выделения на приаэродромной территории подзон, утвержденных Постановлением Правительства Российской Федерации от 02.12.2017г. №1460. Учётный номер зоны 48:00-6.645. Обременение возникает на основании: "Воздушный кодекс Российской Федерации". № 60-ФЗ, выдан Правительство РФ.. Приказ «Об установлении приаэродромной территории аэродрома Липецк». № 461-П, выдан Федеральное агенство воздушного транспорта (Росавиация).. Приказ О внесении изменения в приложение к Приказу Федерального агентства воздушного транспорта от 8 мая 2020г. № 461-П "Об установлении приаэродромной территории аэродрома Липецк". № 111-П, выдан Федеральное агенство воздушного транспорта (Росавиация).
4. Пояснения к сведениям об уточняемом земельном участке с кадастровым номером		
1.		48:20:0020906:12 :

Описание местоположения здания, сооружения, объекта незавершенного строительства на земельном участке								
1. Сведения о характерных точках контура объекта недвижимости с кадастровым номером 48:20:0020906:18 :								
Система координат МСК-48, зона 1 Зона № 1								
Обозначение характерных точек границ	Содержатся в Едином государственном реестре недвижимости			Определены в ходе выполнения комплексных кадастровых работ			Метод определения координат	Формулы, примененные для расчета средней квадратической погрешности определения координат характерных точек (Mt), м, с подставленными в такие формулы значениями и итоговые (вычисленные) значения Mt, м
	координаты, м		Радиус, м	координаты, м		Радиус, м		
	X	Y	R	X	Y	R		
1	2	3	4	5	6	7	8	9
н184О	—	—	—	420 030,92	1 326 704,95	—	Метод спутниковых геодезических измерений (определений)	$\sqrt{(m0^2 + m1^2)} = \sqrt{(0,04^2 + 0,09^2)} = 0,10$
н185О	—	—	—	420 019,58	1 326 706,23	—		
н186О	—	—	—	420 020,81	1 326 717,12	—		
н187О	—	—	—	420 032,14	1 326 715,84	—		
н184О	—	—	—	420 030,92	1 326 704,95	—		
2. Сведения о характеристиках объекта недвижимости с кадастровым номером 48:20:0020906:18 :								
№ п/п	Наименование характеристики				Значение характеристики			
1	2				3			
1.	Вид объекта недвижимости				Здание			
2.	Ранее присвоенный государственный учетный номер (инвентарный) здания, сооружения, объекта незавершенного строительства				Инвентарный номер 13213\ж\01-1, Кадастровый номер 48:20:020906:0017:13213\ж\01-1			
3.	Кадастровый номер земельного участка (земельных участков), в границах которого (которых) расположены здание, сооружение, объект незавершенного строительства				48:20:0020906:17			
4.	Уникальный учетный номер кадастрового квартала, в границах которого расположены здание, сооружение, объект незавершенного строительства				48:20:0020906			

1	2					3		
5.	Адрес здания, сооружения, объекта незавершенного строительства					398020, Российская Федерация, Липецкая область, Липецк г, Короленко ул, д 3		
5.1.	Сведения о местоположении здания, сооружения, объекта незавершенного строительства (при отсутствии адреса) в структурированном в соответствии с федеральной информационной адресной системой виде					—		
5.2.	Дополнительные сведения о местоположении					—		
6.	Иные сведения					—		
3. Пояснения к сведениям об объекте недвижимости с кадастровым номером 48:20:0020906:18 :								
1.	—							
1. Сведения о характерных точках контура объекта недвижимости с кадастровым номером 48:20:0020906:19 :								
Система координат МСК-48, зона 1 Зона № 1								
Обоз- начение харак- терных точек границ	Содержатся в Едином государственном реестре недвижимости			Определены в ходе выполнения комплексных кадастровых работ			Метод определения координат	Формулы, примененные для расчета средней квадратической погрешности определения координат характерных точек (Mt), м, с подставленными в такие формулы значениями и итоговые (вычисленные) значения Mt, м
	координаты, м		Радиус, м	координаты, м		Радиус, м		
	X	Y	R	X	Y	R		
1	2	3	4	5	6	7	8	9
н188О	—	—	—	420 073,88	1 326 700,67	—	Метод спутниковых геодезических измерений (определений)	$\sqrt{(m0^2 + m1^2)} = \sqrt{(0,04^2 + 0,09^2)} = 0,10$
н189О	—	—	—	420 061,18	1 326 701,71	—		
н190О	—	—	—	420 061,79	1 326 709,05	—		
н191О	—	—	—	420 074,48	1 326 708,01	—		
н188О	—	—	—	420 073,88	1 326 700,67	—		
2. Сведения о характеристиках объекта недвижимости с кадастровым номером 48:20:0020906:19 :								
№ п/п	Наименование характеристики					Значение характеристики		
1	2					3		
1.	Вид объекта недвижимости					Здание		

1	2	3
2.	Ранее присвоенный государственный учетный номер (инвентарный) здания, сооружения, объекта незавершенного строительства	Инвентарный номер 13217\ж\01-1
3.	Кадастровый номер земельного участка (земельных участков), в границах которого (которых) расположены здание, сооружение, объект незавершенного строительства	48:20:0020906:7
4.	Уникальный учетный номер кадастрового квартала, в границах которого расположены здание, сооружение, объект незавершенного строительства	48:20:0020906
5.	Адрес здания, сооружения, объекта незавершенного строительства	398020, Российская Федерация, Липецкая область, Липецк г, Короленко ул, д 7
5.1.	Сведения о местоположении здания, сооружения, объекта незавершенного строительства (при отсутствии адреса) в структурированном в соответствии с федеральной информационной адресной системой виде	—
5.2.	Дополнительные сведения о местоположении	—
6.	Иные сведения	—

3. Пояснения к сведениям об объекте недвижимости с кадастровым номером 48:20:0020906:19 :

1.	—
----	---

1. Сведения о характерных точках контура объекта недвижимости с кадастровым номером 48:20:0020906:20 :

Система координат МСК-48, зона 1							Зона № 1	
Обозначение характерных точек границ	Содержатся в Едином государственном реестре недвижимости			Определены в ходе выполнения комплексных кадастровых работ			Метод определения координат	Формулы, примененные для расчета средней квадратической погрешности определения координат характерных точек (Mt), м, с подставленными в такие формулы значениями и итоговые (вычисленные) значения Mt, м
	координаты, м		Радиус, м	координаты, м		Радиус, м		
	X	Y	R	X	Y	R		
1	2	3	4	5	6	7	8	9
н192О	—	—	—	420 078,90	1 326 710,00	—	Метод спутниковых геодезических измерений (определений)	$\sqrt{(m0^2 + m1^2)} = \sqrt{(0,04^2 + 0,09^2)} = 0,10$
н193О	—	—	—	420 094,29	1 326 708,34	—		
н194О	—	—	—	420 093,17	1 326 697,92	—		

1	2	3	4	5	6	7	8	9
н1950	—	—	—	420 087,59	1 326 698,52	—	Метод спутниковых геодезических измерений (определений)	$\sqrt{(m_0^2 + m_1^2)} = \sqrt{(0,04^2 + 0,09^2)}$ $= 0,10$
н1960	—	—	—	420 087,40	1 326 696,69	—		
н1970	—	—	—	420 083,70	1 326 697,09	—		
н1980	—	—	—	420 084,02	1 326 700,12	—		
н1990	—	—	—	420 077,91	1 326 700,77	—		
н1920	—	—	—	420 078,90	1 326 710,00	—		

2. Сведения о характеристиках объекта недвижимости с кадастровым номером 48:20:0020906:20 :

№ п/п	Наименование характеристики	Значение характеристики
1	2	3
1.	Вид объекта недвижимости	Здание
2.	Ранее присвоенный государственный учетный номер (инвентарный) здания, сооружения, объекта незавершенного строительства	Инвентарный номер 13218\ж\01-1, Инвентарный номер 13218ж\01-1, Условный номер 48-48-01/103/2012-608
3.	Кадастровый номер земельного участка (земельных участков), в границах которого (которых) расположены здание, сооружение, объект незавершенного строительства	48:20:0020906:13
4.	Уникальный учетный номер кадастрового квартала, в границах которого расположены здание, сооружение, объект незавершенного строительства	48:20:0020906
5.	Адрес здания, сооружения, объекта незавершенного строительства	398020, Российская Федерация, Липецкая область, Липецк г, Короленко ул, д 9
5.1.	Сведения о местоположении здания, сооружения, объекта незавершенного строительства (при отсутствии адреса) в структурированном в соответствии с федеральной информационной адресной системой виде	—
5.2.	Дополнительные сведения о местоположении	—
6.	Иные сведения	—

3. Пояснения к сведениям об объекте недвижимости с кадастровым номером 48:20:0020906:20 :

1.	—
----	---

1. Сведения о характерных точках контура объекта недвижимости с кадастровым номером 48:20:0020906:21:

Система координат МСК-48, зона 1							Зона № 1	
Обозначение характерных точек границ	Содержатся в Едином государственном реестре недвижимости			Определены в ходе выполнения комплексных кадастровых работ			Метод определения координат	Формулы, примененные для расчета средней квадратической погрешности определения координат характерных точек (Mt), м, с подставленными в такие формулы значениями и итоговые (вычисленные) значения Mt, м
	координаты, м		Радиус, м	координаты, м		Радиус, м		
	X	Y	R	X	Y	R		
1	2	3	4	5	6	7	8	9
н200О	—	—	—	420 104,49	1 326 707,30	—	Метод спутниковых геодезических измерений (определений)	$\sqrt{(m0^2 + m1^2)} = \sqrt{(0,04^2 + 0,09^2)} = 0,10$
н201О	—	—	—	420 113,52	1 326 706,64	—		
н202О	—	—	—	420 112,91	1 326 698,46	—		
н203О	—	—	—	420 102,01	1 326 699,26	—		
н204О	—	—	—	420 102,39	1 326 704,41	—		
н205О	—	—	—	420 104,26	1 326 704,27	—		
н200О	—	—	—	420 104,49	1 326 707,30	—		

2. Сведения о характеристиках объекта недвижимости с кадастровым номером 48:20:0020906:21:

№ п/п	Наименование характеристики	Значение характеристики
1	2	3
1.	Вид объекта недвижимости	Здание
2.	Ранее присвоенный государственный учетный номер (инвентарный) здания, сооружения, объекта незавершенного строительства	Инвентарный номер 13233\ж\01-1, Кадастровый номер 48:20:020906:0012:13233\ж\01-1
3.	Кадастровый номер земельного участка (земельных участков), в границах которого (которых) расположены здание, сооружение, объект незавершенного строительства	48:20:0020906:12

1	2					3		
4.	Уникальный учетный номер кадастрового квартала, в границах которого расположены здание, сооружение, объект незавершенного строительства					48:20:0020906		
5.	Адрес здания, сооружения, объекта незавершенного строительства					398020, Российская Федерация, Липецкая область, Липецк г, Короленко ул, д 11		
5.1.	Сведения о местоположении здания, сооружения, объекта незавершенного строительства (при отсутствии адреса) в структурированном в соответствии с федеральной информационной адресной системой виде					—		
5.2.	Дополнительные сведения о местоположении					—		
6.	Иные сведения					—		
3. Пояснения к сведениям об объекте недвижимости с кадастровым номером 48:20:0020906:21 :								
1.	—							
1. Сведения о характерных точках контура объекта недвижимости с кадастровым номером 48:20:0020906:22 :								
Система координат МСК-48, зона 1 Зона № 1								
Обозначение характерных точек границ	Содержатся в Едином государственном реестре недвижимости			Определены в ходе выполнения комплексных кадастровых работ			Метод определения координат	Формулы, примененные для расчета средней квадратической погрешности определения координат характерных точек (Mt), м, с подставленными в такие формулы значениями и итоговые (вычисленные) значения Mt, м
	координаты, м		Радиус, м	координаты, м		Радиус, м		
	X	Y	R	X	Y	R		
1	2	3	4	5	6	7	8	9
н206О	—	—	—	419 971,54	1 326 683,62	—	Метод спутниковых геодезических измерений (определений)	$\sqrt{(m0^2 + m1^2)} = \sqrt{(0,04^2 + 0,09^2)} = 0,10$
н207О	—	—	—	419 970,37	1 326 671,54	—		
н208О	—	—	—	419 981,10	1 326 670,50	—		
н209О	—	—	—	419 981,64	1 326 676,09	—		
н210О	—	—	—	419 983,37	1 326 675,92	—		
н211О	—	—	—	419 983,99	1 326 682,42	—		

1	2	3	4	5	6	7	8	9	
н206О	—	—	—	419 971,54	1 326 683,62	—	Метод спутниковых геодезических измерений (определений)	$\sqrt{(m0^2 + m1^2)} = \sqrt{(0,04^2 + 0,09^2)} = 0,10$	
2. Сведения о характеристиках объекта недвижимости с кадастровым номером								48:20:0020906:22 :	
№ п/п	Наименование характеристики					Значение характеристики			
1	2					3			
1.	Вид объекта недвижимости					Здание			
2.	Ранее присвоенный государственный учетный номер (инвентарный) здания, сооружения, объекта незавершенного строительства					Инвентарный номер 16025\ж\01-1			
3.	Кадастровый номер земельного участка (земельных участков), в границах которого (которых) расположены здание, сооружение, объект незавершенного строительства					48:20:0020906:8			
4.	Уникальный учетный номер кадастрового квартала, в границах которого расположены здание, сооружение, объект незавершенного строительства					48:20:0020906			
5.	Адрес здания, сооружения, объекта незавершенного строительства					398020, Российская Федерация, Липецкая область, Липецк г, Орловская ул, д 2			
5.1.	Сведения о местоположении здания, сооружения, объекта незавершенного строительства (при отсутствии адреса) в структурированном в соответствии с федеральной информационной адресной системой виде					—			
5.2.	Дополнительные сведения о местоположении					—			
6.	Иные сведения					—			
3. Пояснения к сведениям об объекте недвижимости с кадастровым номером								48:20:0020906:22 :	
1.	—								
1. Сведения о характерных точках контура объекта недвижимости с кадастровым номером								48:20:0020906:23 :	
Система координат								МСК-48, зона 1	Зона № 1
Обозначение характерных точек границ	Содержатся в Едином государственном реестре недвижимости			Определены в ходе выполнения комплексных кадастровых работ			Метод определения координат	Формулы, примененные для расчета средней квадратической погрешности определения координат характерных точек (Mt), м, с подставленными в такие формулы значениями и итоговые (вычисленные) значения Mt, м	
	координаты, м		Радиус, м	координаты, м		Радиус, м			
	X	Y	R	X	Y	R			

1	2	3	4	5	6	7	8	9
н2120	—	—	—	420 026,96	1 326 669,88	—	Метод спутниковых геодезических измерений (определений)	$\sqrt{(m0^2 + m1^2)} = \sqrt{(0,04^2 + 0,09^2)}$ $= 0,10$
н2130	—	—	—	420 013,27	1 326 670,93	—		
н2140	—	—	—	420 013,93	1 326 679,54	—		
н2150	—	—	—	420 021,23	1 326 678,98	—		
н2160	—	—	—	420 021,14	1 326 677,76	—		
н2170	—	—	—	420 027,53	1 326 677,27	—		
н2120	—	—	—	420 026,96	1 326 669,88	—		

2. Сведения о характеристиках объекта недвижимости с кадастровым номером 48:20:0020906:23 :

№ п/п	Наименование характеристики	Значение характеристики
1	2	3
1.	Вид объекта недвижимости	Здание
2.	Ранее присвоенный государственный учетный номер (инвентарный) здания, сооружения, объекта незавершенного строительства	Инвентарный номер 16029\ж\01-1, Кадастровый номер 48:20:020906:0015:16029\ж\01-1, Условный номер 48:20:020906:0015:16029Ж\01-1
3.	Кадастровый номер земельного участка (земельных участков), в границах которого (которых) расположены здание, сооружение, объект незавершенного строительства	48:20:0020906:15
4.	Уникальный учетный номер кадастрового квартала, в границах которого расположены здание, сооружение, объект незавершенного строительства	48:20:0020906
5.	Адрес здания, сооружения, объекта незавершенного строительства	398020, Российская Федерация, Липецкая область, Липецк г, Орловская ул, д 6
5.1.	Сведения о местоположении здания, сооружения, объекта незавершенного строительства (при отсутствии адреса) в структурированном в соответствии с федеральной информационной адресной системой виде	—
5.2.	Дополнительные сведения о местоположении	—
6.	Иные сведения	—

3. Пояснения к сведениям об объекте недвижимости с кадастровым номером 48:20:0020906:23:

1. —

1. Сведения о характерных точках контура объекта недвижимости с кадастровым номером 48:20:0020906:24:

Система координат МСК-48, зона 1 Зона № 1

Обоз- начение харак- терных точек границ	Содержатся в Едином государственном реестре недвижимости			Определены в ходе выполнения комплексных кадастровых работ			Метод определения координат	Формулы, примененные для расчета средней квадратической погрешности определения координат характерных точек (Mt), м, с подставленными в такие формулы значениями и итоговые (вычисленные) значения Mt, м
	координаты, м		Радиус, м	координаты, м		Радиус, м		
	X	Y	R	X	Y	R		
1	2	3	4	5	6	7	8	9
н218О	—	—	—	420 098,74	1 326 663,29	—	Метод спутниковых геодезических измерений (определений)	$\sqrt{(m_0^2 + m_1^2)} = \sqrt{(0,04^2 + 0,09^2)}$ = 0,10
н219О	—	—	—	420 108,26	1 326 662,61	—		
н220О	—	—	—	420 108,82	1 326 670,58	—		
н221О	—	—	—	420 103,83	1 326 670,94	—		
н222О	—	—	—	420 104,00	1 326 673,28	—		
н223О	—	—	—	420 099,47	1 326 673,60	—		
н218О	—	—	—	420 098,74	1 326 663,29	—		

2. Сведения о характеристиках объекта недвижимости с кадастровым номером 48:20:0020906:24:

№ п/п	Наименование характеристики	Значение характеристики
1	2	3
1.	Вид объекта недвижимости	Здание
2.	Ранее присвоенный государственный учетный номер (инвентарный) здания, сооружения, объекта незавершенного строительства	Инвентарный номер 16036\ж\01-1, Кадастровый номер 48:20:020906:0002:16036\ж\01-1, Условный номер 48:20:020906:0002:16036\Ж\01

1	2					3									
3.	Кадастровый номер земельного участка (земельных участков), в границах которого (которых) расположены здание, сооружение, объект незавершенного строительства					48:20:0020906:2									
4.	Уникальный учетный номер кадастрового квартала, в границах которого расположены здание, сооружение, объект незавершенного строительства					48:20:0020906									
5.	Адрес здания, сооружения, объекта незавершенного строительства					398020, Российская Федерация, Липецкая область, Липецк г, Орловская ул, д 14									
5.1.	Сведения о местоположении здания, сооружения, объекта незавершенного строительства (при отсутствии адреса) в структурированном в соответствии с федеральной информационной адресной системой виде					—									
5.2.	Дополнительные сведения о местоположении					—									
6.	Иные сведения					—									
3. Пояснения к сведениям об объекте недвижимости с кадастровым номером						48:20:0020906:24 :									
1.	—														
1. Сведения о характерных точках контура объекта недвижимости с кадастровым номером						48:20:0020906:26 :									
Система координат						МСК-48, зона 1					Зона № 1				
Обозначение характерных точек границ	Содержатся в Едином государственном реестре недвижимости			Определены в ходе выполнения комплексных кадастровых работ			Метод определения координат	Формулы, примененные для расчета средней квадратической погрешности определения координат характерных точек (Mt), м, с подставленными в такие формулы значениями и итоговые (вычисленные) значения Mt, м							
	координаты, м		Радиус, м	координаты, м		Радиус, м									
	X	Y	R	X	Y	R									
1	2	3	4	5	6	7	8	9							
н224О	—	—	—	420 089,72	1 326 676,15	—	Метод спутниковых геодезических измерений (определений)	$\sqrt{(m0^2 + m1^2)} = \sqrt{(0,04^2 + 0,09^2)} = 0,10$							
н225О	—	—	—	420 076,41	1 326 677,56	—									
н226О	—	—	—	420 077,76	1 326 690,32	—									
н227О	—	—	—	420 091,07	1 326 688,91	—									

1	2	3	4	5	6	7	8	9	
н224О	—	—	—	420 089,72	1 326 676,15	—	Метод спутниковых геодезических измерений (определений)	$\sqrt{(m0^2 + m1^2)} = \sqrt{(0,04^2 + 0,09^2)} = 0,10$	
2. Сведения о характеристиках объекта недвижимости с кадастровым номером								48:20:0020906:26 :	
№ п/п	Наименование характеристики					Значение характеристики			
1	2					3			
1.	Вид объекта недвижимости					Здание			
2.	Ранее присвоенный государственный учетный номер (инвентарный) здания, сооружения, объекта незавершенного строительства					Инвентарный номер 16035\ж\01-1, Кадастровый номер 48:20:020906:0006:16035\ж\01-1			
3.	Кадастровый номер земельного участка (земельных участков), в границах которого (которых) расположены здание, сооружение, объект незавершенного строительства					48:20:0020906:6			
4.	Уникальный учетный номер кадастрового квартала, в границах которого расположены здание, сооружение, объект незавершенного строительства					48:20:0020906			
5.	Адрес здания, сооружения, объекта незавершенного строительства					398020, Российская Федерация, Липецкая область, Липецк г, Орловская ул, д 12			
5.1.	Сведения о местоположении здания, сооружения, объекта незавершенного строительства (при отсутствии адреса) в структурированном в соответствии с федеральной информационной адресной системой виде					—			
5.2.	Дополнительные сведения о местоположении					—			
6.	Иные сведения					—			
3. Пояснения к сведениям об объекте недвижимости с кадастровым номером								48:20:0020906:26 :	
1.	—								
1. Сведения о характерных точках контура объекта недвижимости с кадастровым номером								48:20:0020906:27 :	
Система координат								МСК-48, зона 1	Зона № 1
Обозначение характерных точек границ	Содержатся в Едином государственном реестре недвижимости			Определены в ходе выполнения комплексных кадастровых работ			Метод определения координат	Формулы, примененные для расчета средней квадратической погрешности определения координат характерных точек (Mt), м, с подставленными в такие формулы значениями и итоговые (вычисленные) значения Mt, м	
	координаты, м		Радиус, м	координаты, м		Радиус, м			
	X	Y	R	X	Y	R			

1	2	3	4	5	6	7	8	9
н228О	—	—	—	420 111,73	1 326 659,71	—	Метод спутниковых геодезических измерений (определений)	$\sqrt{(m0^2 + m1^2)} = \sqrt{(0,04^2 + 0,09^2)}$ $= 0,10$
н229О	—	—	—	420 125,23	1 326 658,33	—		
н230О	—	—	—	420 125,97	1 326 665,63	—		
н231О	—	—	—	420 128,50	1 326 665,38	—		
н232О	—	—	—	420 129,09	1 326 671,13	—		
н233О	—	—	—	420 113,07	1 326 672,77	—		
н228О	—	—	—	420 111,73	1 326 659,71	—		

2. Сведения о характеристиках объекта недвижимости с кадастровым номером 48:20:0020906:27 :

№ п/п	Наименование характеристики	Значение характеристики
1	2	3
1.	Вид объекта недвижимости	Здание
2.	Ранее присвоенный государственный учетный номер (инвентарный) здания, сооружения, объекта незавершенного строительства	Инвентарный номер 17149\ж\01-1, Условный номер 48:20:020906:0009:17149Ж\01-1
3.	Кадастровый номер земельного участка (земельных участков), в границах которого (которых) расположены здание, сооружение, объект незавершенного строительства	48:20:0020906:9
4.	Уникальный учетный номер кадастрового квартала, в границах которого расположены здание, сооружение, объект незавершенного строительства	48:20:0020906
5.	Адрес здания, сооружения, объекта незавершенного строительства	398020, Российская Федерация, Липецкая область, Липецк г, 4-я Пятилетка ул, д 16
5.1.	Сведения о местоположении здания, сооружения, объекта незавершенного строительства (при отсутствии адреса) в структурированном в соответствии с федеральной информационной адресной системой виде	—
5.2.	Дополнительные сведения о местоположении	—
6.	Иные сведения	—

3. Пояснения к сведениям об объекте недвижимости с кадастровым номером 48:20:0020906:27 :

1.	—
----	---

1. Сведения о характерных точках контура объекта недвижимости с кадастровым номером 48:20:0020906:28 :

Система координат				МСК-48, зона 1			Зона № 1	
Обозначение характерных точек границ	Содержатся в Едином государственном реестре недвижимости			Определены в ходе выполнения комплексных кадастровых работ			Метод определения координат	Формулы, примененные для расчета средней квадратической погрешности определения координат характерных точек (Mt), м, с подставленными в такие формулы значениями и итоговые (вычисленные) значения Mt, м
	координаты, м		Радиус, м	координаты, м		Радиус, м		
	X	Y	R	X	Y	R		
1	2	3	4	5	6	7	8	9
н234О	—	—	—	420 052,85	1 326 705,68	—	Метод спутниковых геодезических измерений (определений)	$\sqrt{(m0^2 + m1^2)} = \sqrt{(0,04^2 + 0,09^2)} = 0,10$
н235О	—	—	—	420 038,52	1 326 706,71	—		
н236О	—	—	—	420 039,12	1 326 715,13	—		
н237О	—	—	—	420 053,45	1 326 714,10	—		
н234О	—	—	—	420 052,85	1 326 705,68	—		

2. Сведения о характеристиках объекта недвижимости с кадастровым номером 48:20:0020906:28 :

№ п/п	Наименование характеристики	Значение характеристики
1	2	3
1.	Вид объекта недвижимости	Здание
2.	Ранее присвоенный государственный учетный номер (инвентарный) здания, сооружения, объекта незавершенного строительства	Инвентарный номер 13215 Ж\01-1, Инвентарный номер 13215\ж\01-1, Кадастровый номер 48:20:020906:14:13215\ж\01-1, Условный номер 48-48-01/162/2009-452
3.	Кадастровый номер земельного участка (земельных участков), в границах которого (которых) расположены здание, сооружение, объект незавершенного строительства	48:20:0020906:14
4.	Уникальный учетный номер кадастрового квартала, в границах которого расположены здание, сооружение, объект незавершенного строительства	48:20:0020906

1	2					3		
5.	Адрес здания, сооружения, объекта незавершенного строительства					398020, Российская Федерация, Липецкая область, Липецк г, Короленко ул, д 5		
5.1.	Сведения о местоположении здания, сооружения, объекта незавершенного строительства (при отсутствии адреса) в структурированном в соответствии с федеральной информационной адресной системой виде					—		
5.2.	Дополнительные сведения о местоположении					—		
6.	Иные сведения					—		
3. Пояснения к сведениям об объекте недвижимости с кадастровым номером 48:20:0020906:28 :								
1.	—							
1. Сведения о характерных точках контура объекта недвижимости с кадастровым номером 48:20:0020906:29 :								
Система координат МСК-48, зона 1 Зона № 1								
Обоз- начение харак- терных точек границ	Содержатся в Едином государственном реестре недвижимости			Определены в ходе выполнения комплексных кадастровых работ			Метод определения координат	Формулы, примененные для расчета средней квадратической погрешности определения координат характерных точек (Mt), м, с подставленными в такие формулы значениями и итоговые (вычисленные) значения Mt, м
	координаты, м		Радиус, м	координаты, м		Радиус, м		
	X	Y	R	X	Y	R		
1	2	3	4	5	6	7	8	9
н238О	—	—	—	419 992,55	1 326 681,65	—	Метод спутниковых геодезических измерений (определений)	$\sqrt{(m0^2 + m1^2)} = \sqrt{(0,04^2 + 0,09^2)} = 0,10$
н239О	—	—	—	419 992,12	1 326 673,17	—		
н240О	—	—	—	419 994,88	1 326 673,03	—		
н241О	—	—	—	419 994,79	1 326 671,11	—		
н242О	—	—	—	419 997,35	1 326 670,98	—		
н243О	—	—	—	419 997,44	1 326 672,70	—		
н244О	—	—	—	420 004,95	1 326 672,32	—		

1. Сведения о характерных точках контура объекта недвижимости с кадастровым номером 48:20:0020906:35:

Система координат			МСК-48, зона 1				Зона № 1	
Обозначение характерных точек границ	Содержатся в Едином государственном реестре недвижимости			Определены в ходе выполнения комплексных кадастровых работ			Метод определения координат	Формулы, примененные для расчета средней квадратической погрешности определения координат характерных точек (Mt), м, с подставленными в такие формулы значениями и итоговые (вычисленные) значения Mt, м
	координаты, м		Радиус, м	координаты, м		Радиус, м		
	X	Y	R	X	Y	R		
1	2	3	4	5	6	7	8	9
н246О	—	—	—	420 135,36	1 326 674,97	—	Метод спутниковых геодезических измерений (определений)	$\sqrt{(m0^2 + m1^2)} = \sqrt{(0,04^2 + 0,09^2)} = 0,10$
н247О	—	—	—	420 126,53	1 326 675,77	—		
н248О	—	—	—	420 126,87	1 326 679,55	—		
н249О	—	—	—	420 129,35	1 326 679,33	—		
н250О	—	—	—	420 129,82	1 326 684,54	—		
н251О	—	—	—	420 136,17	1 326 683,97	—		
н246О	—	—	—	420 135,36	1 326 674,97	—		

2. Сведения о характеристиках объекта недвижимости с кадастровым номером 48:20:0020906:35:

№ п/п	Наименование характеристики	Значение характеристики
1	2	3
1.	Вид объекта недвижимости	Здание
2.	Ранее присвоенный государственный учетный номер (инвентарный) здания, сооружения, объекта незавершенного строительства	Инвентарный номер 17150 ж\01-1, Инвентарный номер 17150\ж\01-1, Кадастровый номер 48:20:020906:0010:17150\ж\01-1, Условный номер 48-48-01/308/2009-319
3.	Кадастровый номер земельного участка (земельных участков), в границах которого (которых) расположены здание, сооружение, объект незавершенного строительства	48:20:0020906:10

1	2					3		
4.	Уникальный учетный номер кадастрового квартала, в границах которого расположены здание, сооружение, объект незавершенного строительства					48:20:0020906		
5.	Адрес здания, сооружения, объекта незавершенного строительства					398020, Российская Федерация, Липецкая область, Липецк г, 4-я Пятилетка ул, д 16а		
5.1.	Сведения о местоположении здания, сооружения, объекта незавершенного строительства (при отсутствии адреса) в структурированном в соответствии с федеральной информационной адресной системой виде					—		
5.2.	Дополнительные сведения о местоположении					—		
6.	Иные сведения					—		
3. Пояснения к сведениям об объекте недвижимости с кадастровым номером 48:20:0020906:35 :								
1.	—							
1. Сведения о характерных точках контура объекта недвижимости с кадастровым номером 48:20:0020906:37 :								
Система координат МСК-48, зона 1 Зона № 1								
Обозначение характерных точек границ	Содержатся в Едином государственном реестре недвижимости			Определены в ходе выполнения комплексных кадастровых работ			Метод определения координат	Формулы, примененные для расчета средней квадратической погрешности определения координат характерных точек (Mt), м, с подставленными в такие формулы значениями и итоговые (вычисленные) значения Mt, м
	координаты, м		Радиус, м	координаты, м		Радиус, м		
	X	Y	R	X	Y	R		
1	2	3	4	5	6	7	8	9
н252О	—	—	—	419 998,95	1 326 718,75	—	Метод спутниковых геодезических измерений (определений)	$\sqrt{(m0^2 + m1^2)} = \sqrt{(0,04^2 + 0,09^2)} = 0,10$
н253О	—	—	—	419 998,32	1 326 712,27	—		
н254О	—	—	—	420 011,03	1 326 711,04	—		
н255О	—	—	—	420 011,65	1 326 717,51	—		
н256О	—	—	—	420 008,90	1 326 717,78	—		
н257О	—	—	—	420 009,12	1 326 720,02	—		

1	2	3	4	5	6	7	8	9
н258О	—	—	—	420 005,41	1 326 720,38	—	Метод спутниковых геодезических измерений (определений)	$\sqrt{(m_0^2 + m_1^2)} = \sqrt{(0,04^2 + 0,09^2)} = 0,10$
н259О	—	—	—	420 005,19	1 326 718,14	—		
н252О	—	—	—	419 998,95	1 326 718,75	—		

2. Сведения о характеристиках объекта недвижимости с кадастровым номером 48:20:0020906:37 :

№ п/п	Наименование характеристики	Значение характеристики
1	2	3
1.	Вид объекта недвижимости	Здание
2.	Ранее присвоенный государственный учетный номер (инвентарный) здания, сооружения, объекта незавершенного строительства	Инвентарный номер 13211\ж\01, Условный номер 48-01/20-19/2000-342-17666
3.	Кадастровый номер земельного участка (земельных участков), в границах которого (которых) расположены здание, сооружение, объект незавершенного строительства	48:20:0020906:3
4.	Уникальный учетный номер кадастрового квартала, в границах которого расположены здание, сооружение, объект незавершенного строительства	48:20:0020906
5.	Адрес здания, сооружения, объекта незавершенного строительства	398020, Российская Федерация, Липецкая область, Липецк г, Короленко ул, д 1
5.1.	Сведения о местоположении здания, сооружения, объекта незавершенного строительства (при отсутствии адреса) в структурированном в соответствии с федеральной информационной адресной системой виде	—
5.2.	Дополнительные сведения о местоположении	—
6.	Иные сведения	—

3. Пояснения к сведениям об объекте недвижимости с кадастровым номером 48:20:0020906:37 :

1.	—
----	---



Сведения о зданиях, сооружениях, объектах незавершенного строительства, необходимые для исправления реестровых ошибок в сведениях об описании их местоположения									
1. Сведения о характерных точках контура здания									
с кадастровым номером 48:20:0020906:33 : вид объекта недвижимости (здание, сооружение, объект незавершенного строительства)									
Система координат МСК-48, зона 1 Зона № 1									
Обоз- начение харак- терных точек границ	Содержатся в Едином государственном реестре недвижимости			Определены в ходе выполнения комплексных кадастровых работ			Метод определения координат	Формулы, примененные для расчета средней квадратической погрешности определения координат характерных точек (Mt), м, с подставленными в такие формулы значениями и итоговые (вычисленные) значения Mt, м	
	координаты, м		Радиус, м	координаты, м		Радиус, м			
	X	Y	R	X	Y	R			
1	2	3	4	5	6	7	8	9	
154	420 064,50	1 326 669,36	—	—	—	—	—	—	
155	420 064,67	1 326 671,15	—	—	—	—			
156	420 068,56	1 326 670,79	—	—	—	—			
157	420 068,86	1 326 673,99	—	—	—	—			
158	420 062,08	1 326 674,62	—	—	—	—			
159	420 062,33	1 326 677,28	—	—	—	—			
160	420 058,91	1 326 677,60	—	—	—	—			
161	420 058,63	1 326 674,63	—	—	—	—			
162	420 055,16	1 326 674,96	—	—	—	—			
163	420 054,73	1 326 670,36	—	—	—	—			
164	420 053,66	1 326 670,46	—	—	—	—			
165	420 053,09	1 326 664,36	—	—	—	—			
166	420 056,23	1 326 664,07	—	—	—	—			
167	420 056,59	1 326 667,99	—	—	—	—			
168	420 059,59	1 326 667,71	—	—	—	—			
169	420 059,78	1 326 669,79	—	—	—	—			
н260О	—	—	—	420 070,51	1 326 666,60	—	Метод спутниковых геодезических измерений (определений)	$\sqrt{(m_0^2 + m_1^2)} = \sqrt{(0,04^2 + 0,09^2)}$ = 0,10	
н261О	—	—	—	420 071,30	1 326 674,10	—			


1	2	3	4	5	6	7	8	9
н262О	—	—	—	420 062,80	1 326 674,99	—	Метод спутниковых геодезических измерений (определений)	$\sqrt{(m0^2 + m1^2)} = \sqrt{(0,04^2 + 0,09^2)} = 0,10$
н263О	—	—	—	420 063,11	1 326 677,97	—		
н264О	—	—	—	420 058,27	1 326 678,47	—		
н265О	—	—	—	420 057,95	1 326 675,40	—		
н266О	—	—	—	420 053,80	1 326 675,84	—		
н267О	—	—	—	420 052,59	1 326 664,29	—		
н268О	—	—	—	420 056,79	1 326 663,85	—		
н269О	—	—	—	420 057,11	1 326 666,89	—		
н270О	—	—	—	420 059,96	1 326 666,60	—		
н271О	—	—	—	420 060,26	1 326 669,42	—		
н272О	—	—	—	420 063,39	1 326 669,10	—		
н273О	—	—	—	420 063,20	1 326 667,36	—		
н260О	—	—	—	420 070,51	1 326 666,60	—		
2. Иные сведения об объекте недвижимости с кадастровым номером							48:20:0020906:33 :	
1.	—							
3. Пояснения к сведениям об объекте недвижимости с кадастровым номером							48:20:0020906:33 :	
1.	—							

Схема границ земельных участков





Условные обозначения:

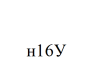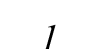- | | | | |
|--|--|---|--|
|  7 | - Существующая точка, имеющиеся в ЕГРН сведения о которой позволяют однозначно определить ее местоположение |  | - Вновь образованная часть границы, сведения о которой достаточны для определения ее местоположения |
|  | - Граница кадастрового квартала |  | - Новая характерная точка ОКС |
|  | - Часть границы прекращающая свое существование |  | - Существующая часть границы, имеющиеся в ЕГРН сведения о которой достаточны для определения ее местоположения |
|  | - Кадастровый номер земельного участка, сведения о котором содержатся в ЕГРН |  | - Новая характерная точка в границе земельного участка |
|  | - Часть контура, образованного проекцией существующего наземного конструктивного элемента здания, сооружения, объекта незавершенного строительства |  | - Точка прекращающая свое существование |
|  | - Границы охранной зоны | | |

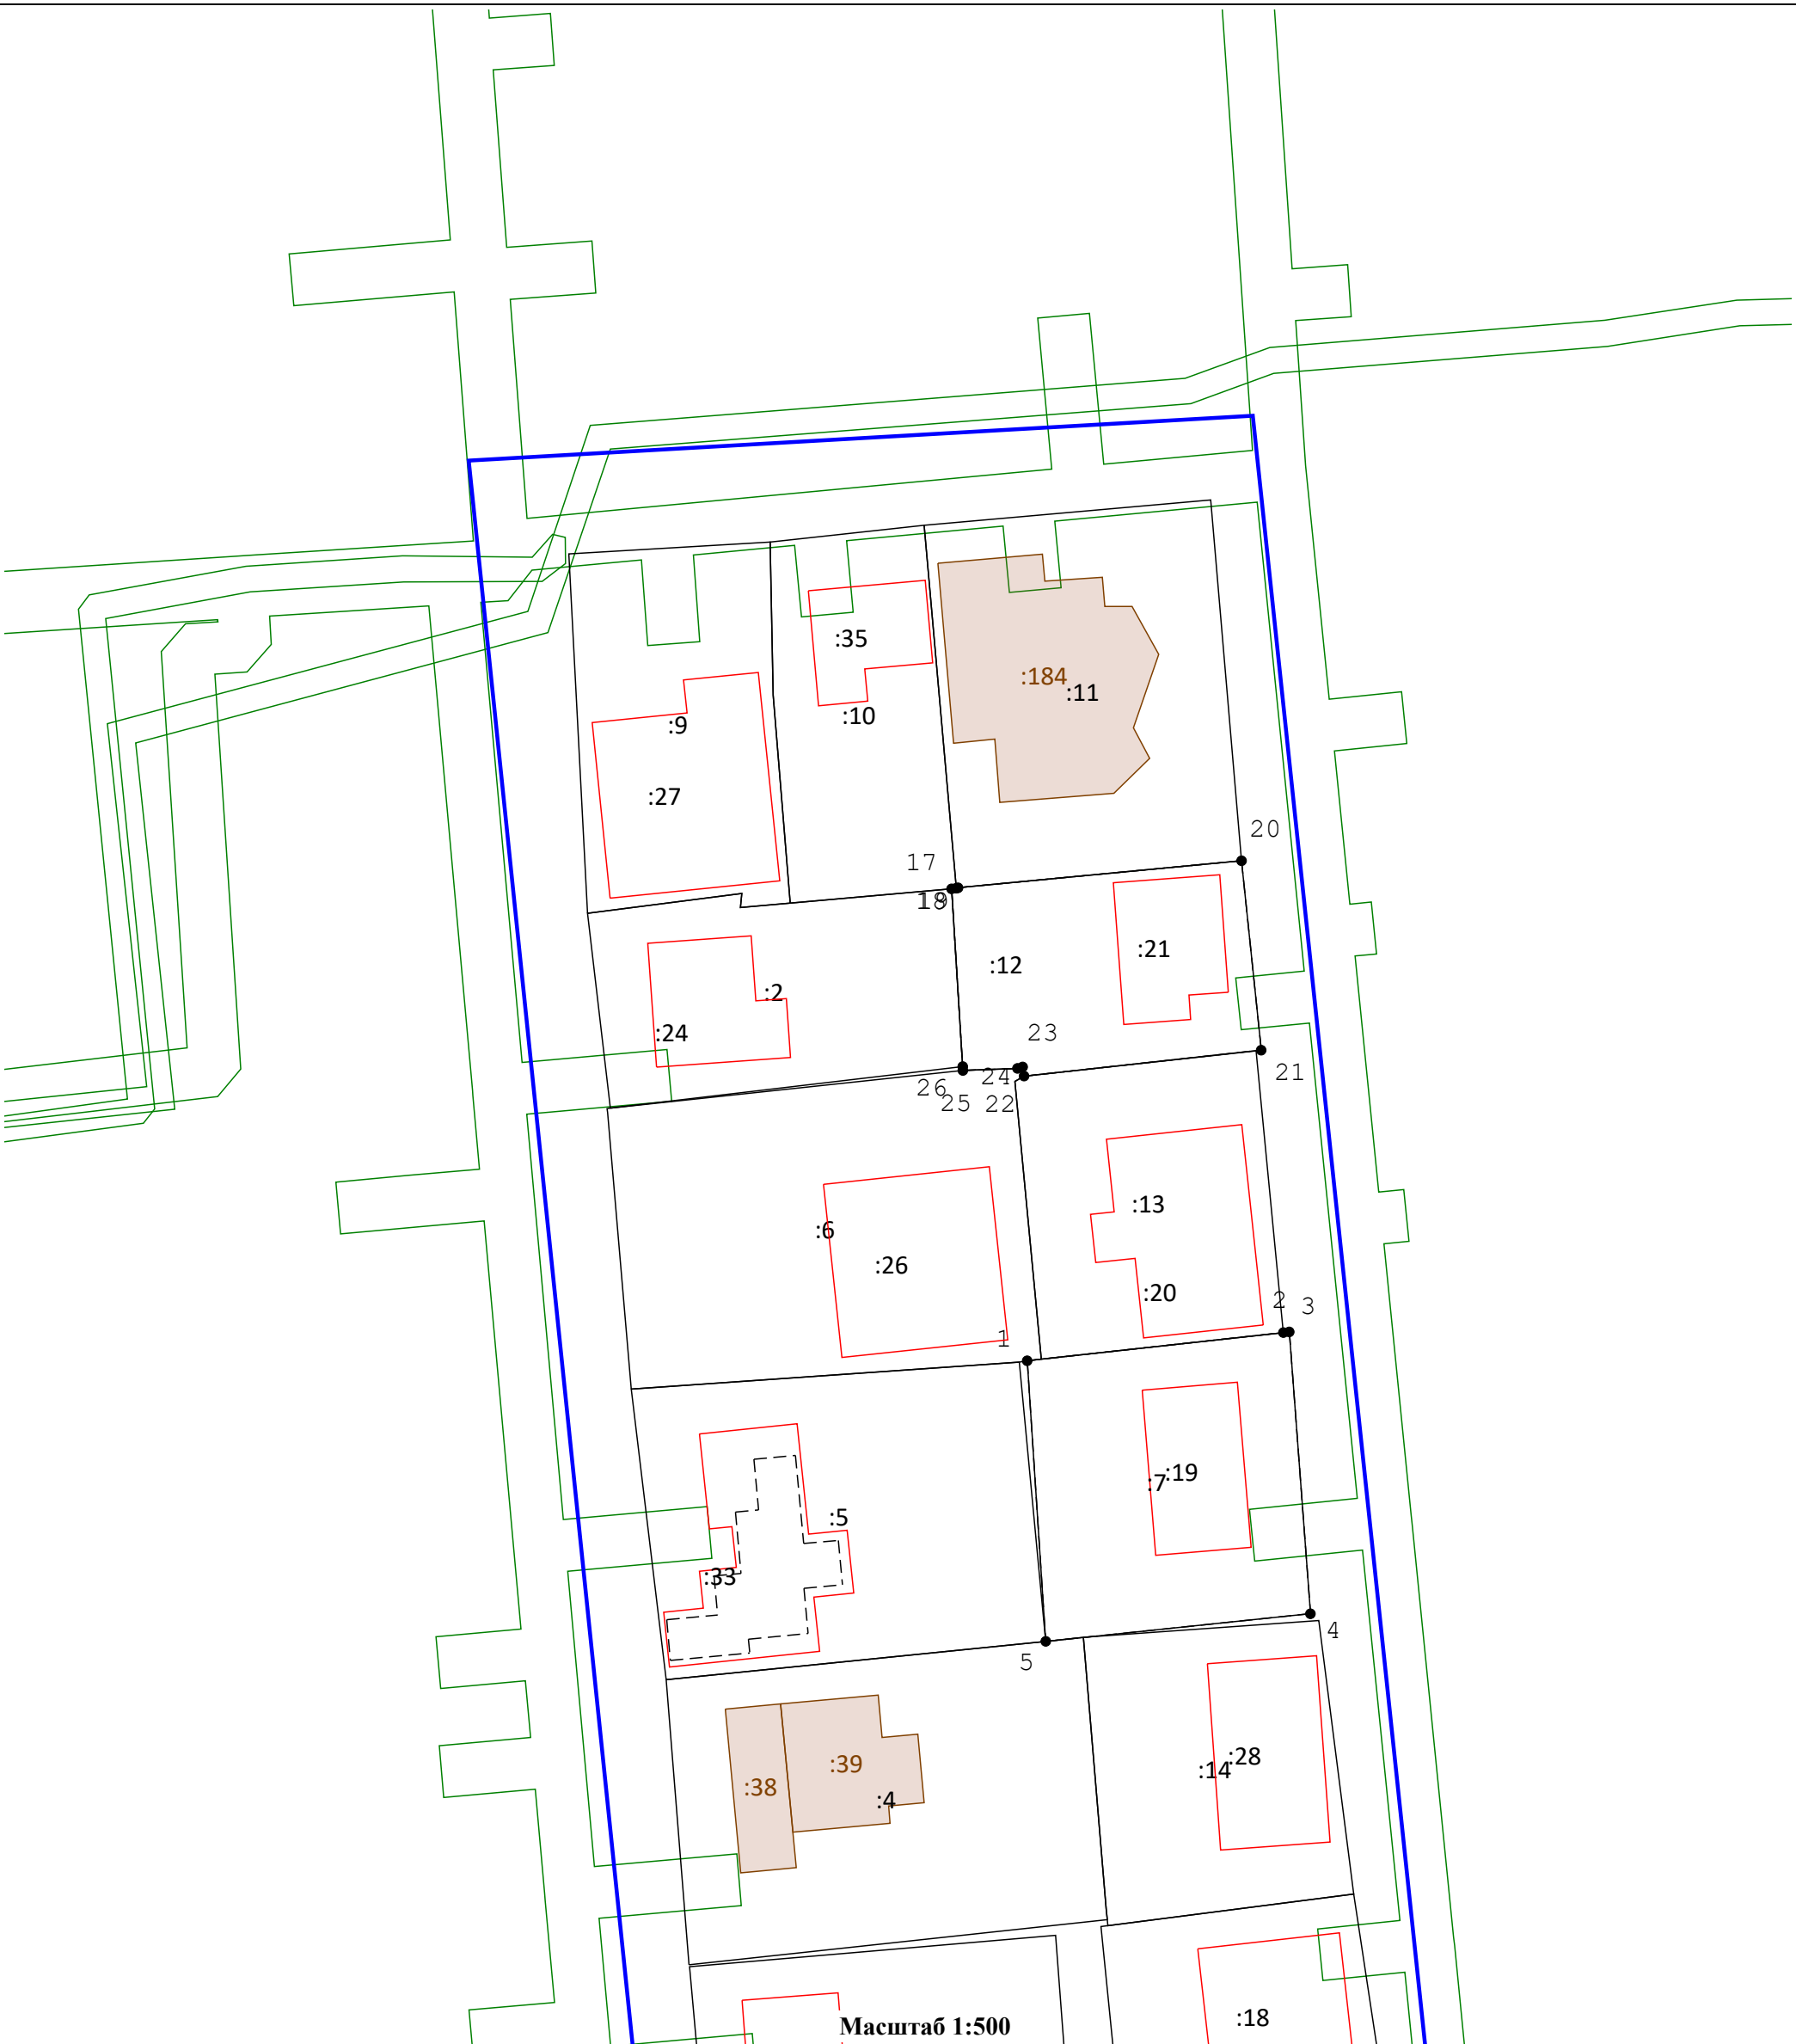

Условные обозначения:

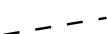- | | | | |
|---|--|---|--|
|  7 | - Существующая точка, имеющиеся в ЕГРН сведения о которой позволяют однозначно определить ее местоположение |  | - Вновь образованная часть границы, сведения о которой достаточны для определения ее местоположения |
|  | - Граница кадастрового квартала |  | - Новая характерная точка ОКС |
|  | - Часть границы прекращающая свое существование |  | - Существующая часть границы, имеющиеся в ЕГРН сведения о которой достаточны для определения ее местоположения |
|  | - Кадастровый номер земельного участка, сведения о котором содержатся в ЕГРН |  | - Новая характерная точка в границе земельного участка |
|  | - Часть контура, образованного проекцией существующего наземного конструктивного элемента здания, сооружения, объекта незавершенного строительства |  | - Точка прекращающая свое существование |
|  | - Граница охранный зоны | | |

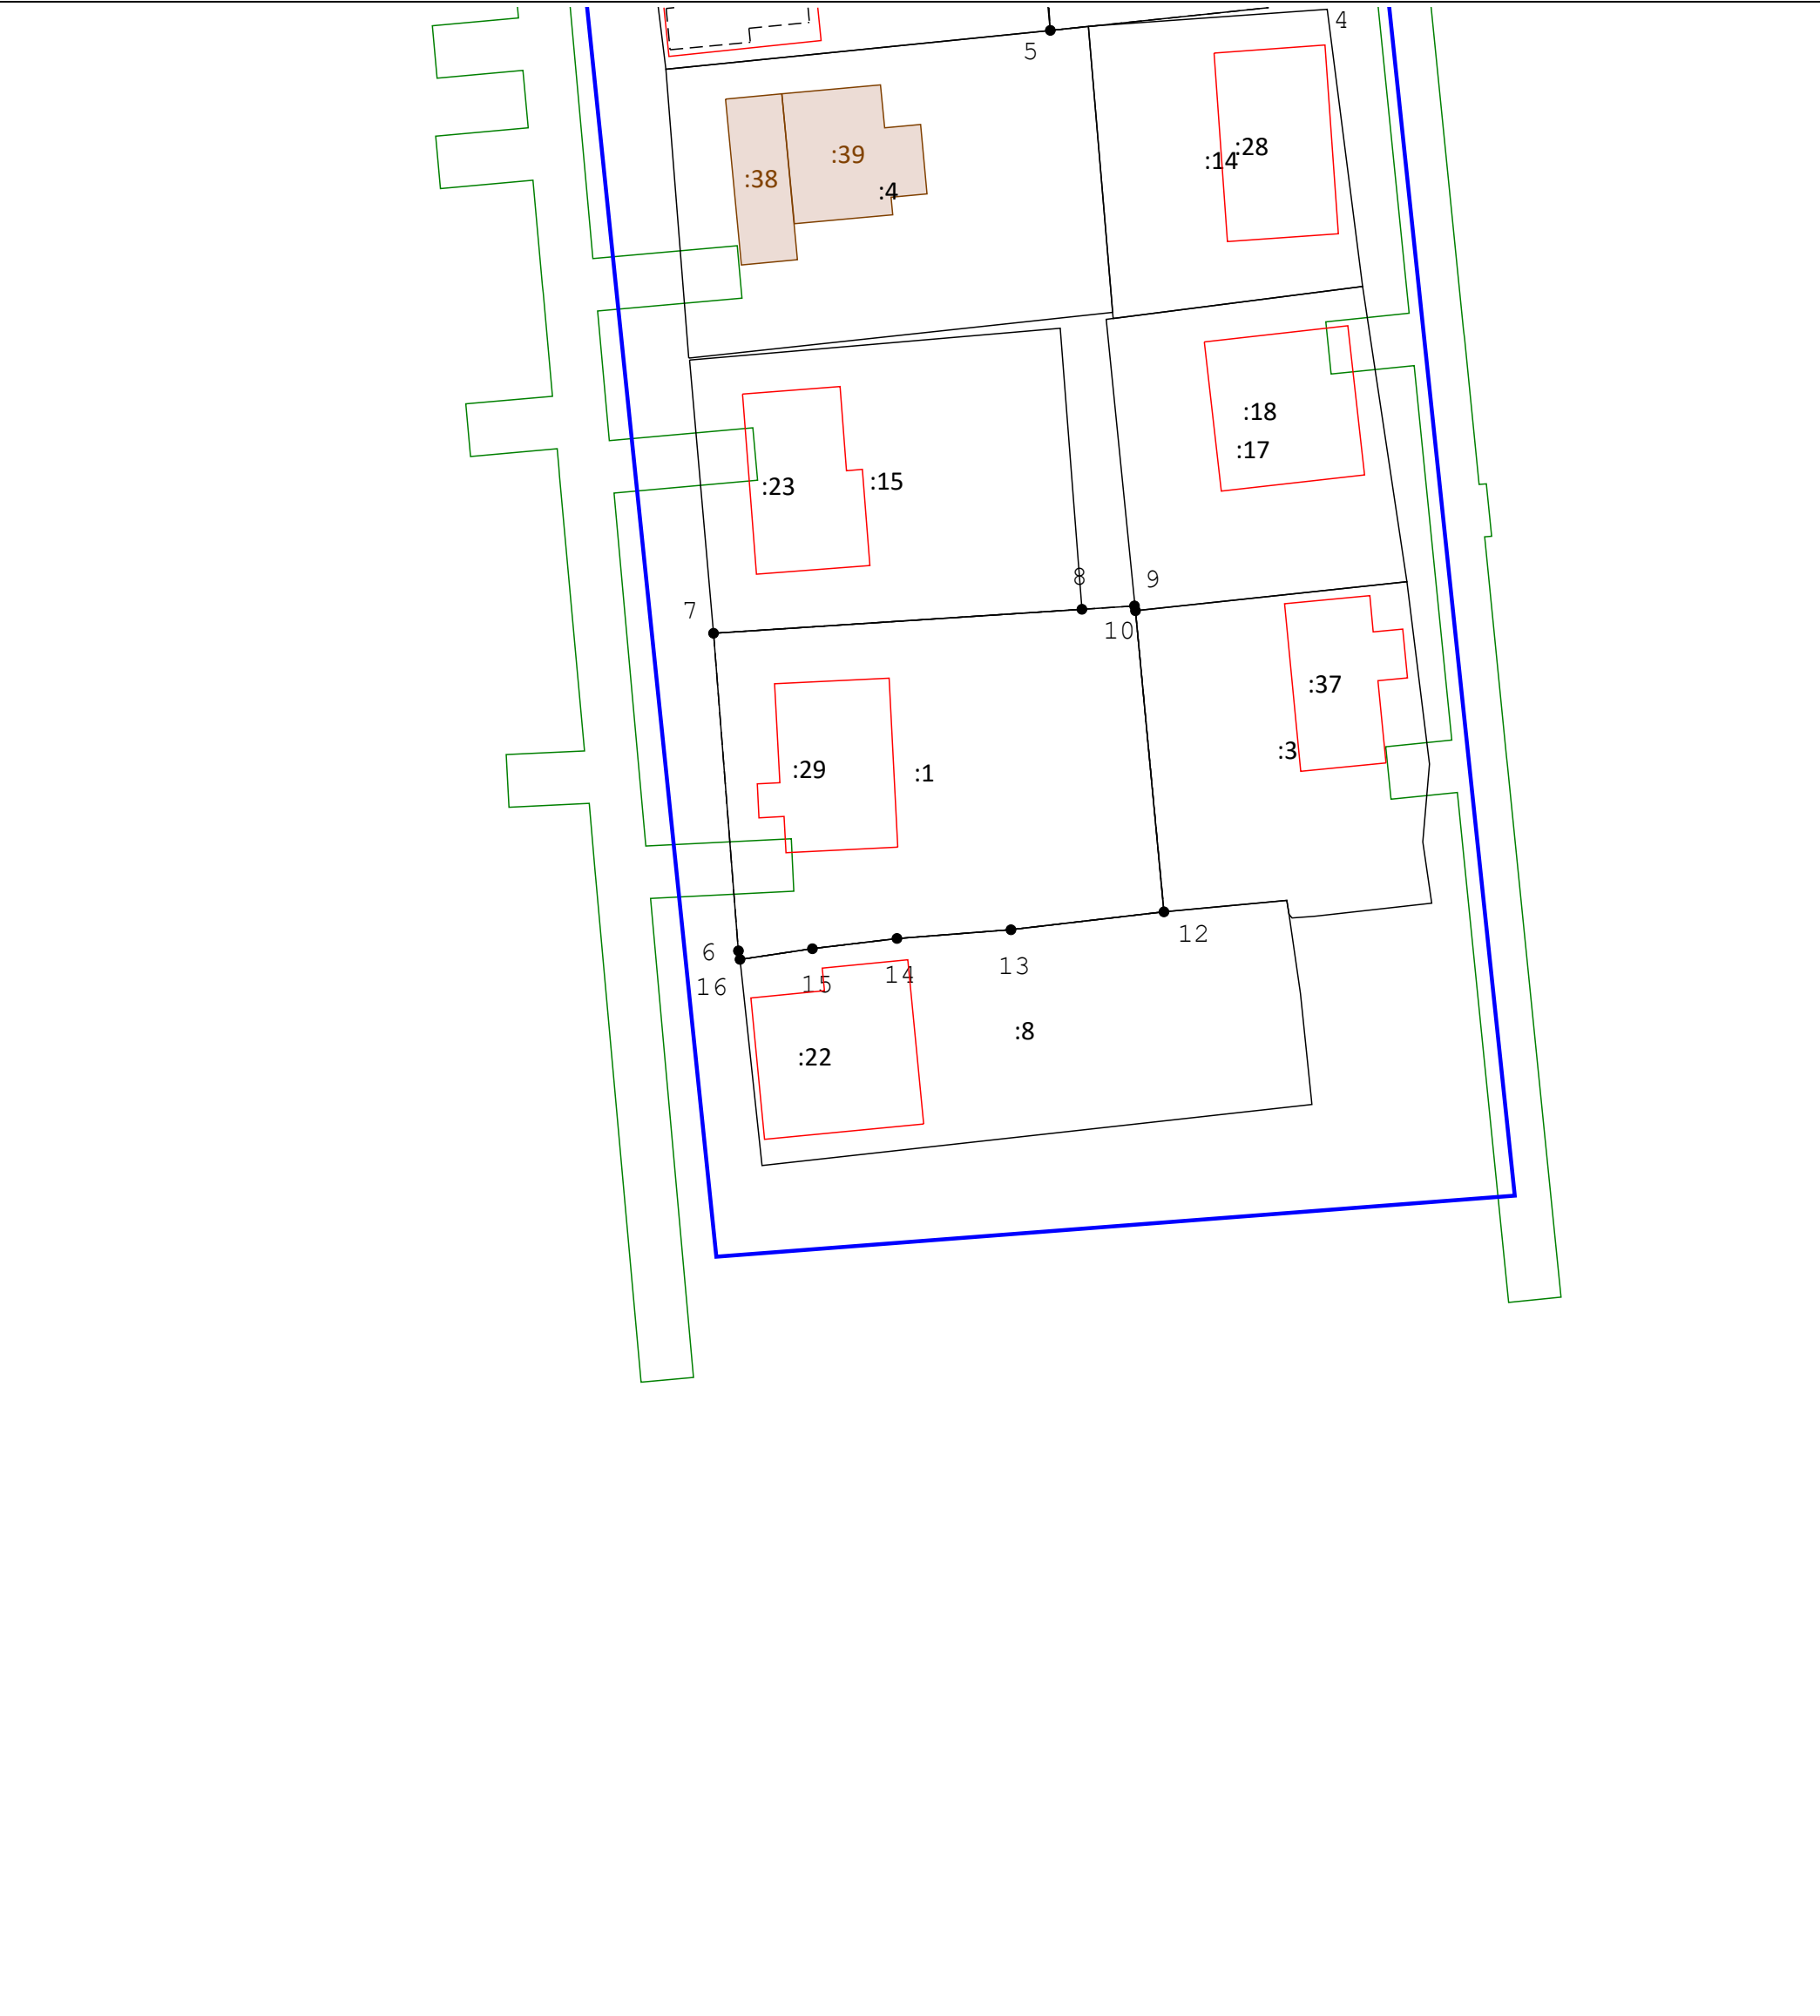


Масштаб 1:500

Условные обозначения:

- | | | | |
|---|--|---|--|
|  | - Существующая точка, имеющиеся в ЕГРН сведения о которой позволяют однозначно определить ее местоположение |  | - Вновь образованная часть границы, сведения о которой достаточны для определения ее местоположения |
|  | - Граница кадастрового квартала |  | - Новая характеристическая точка ОКС |
|  | - Часть границы прекращающая свое существование |  | - Существующая часть границы, имеющиеся в ЕГРН сведения о которой достаточны для определения ее местоположения |
|  | - Кадастровый номер земельного участка, сведения о котором содержатся в ЕГРН |  | - Новая характеристическая точка в границе земельного участка |
|  | - Часть контура, образованного проекцией существующего наземного конструктивного элемента здания, сооружения, объекта незавершенного строительства |  | - Точка прекращающая свое существование |
|  | - Граница охранной зоны | | |

Схема геодезических построений

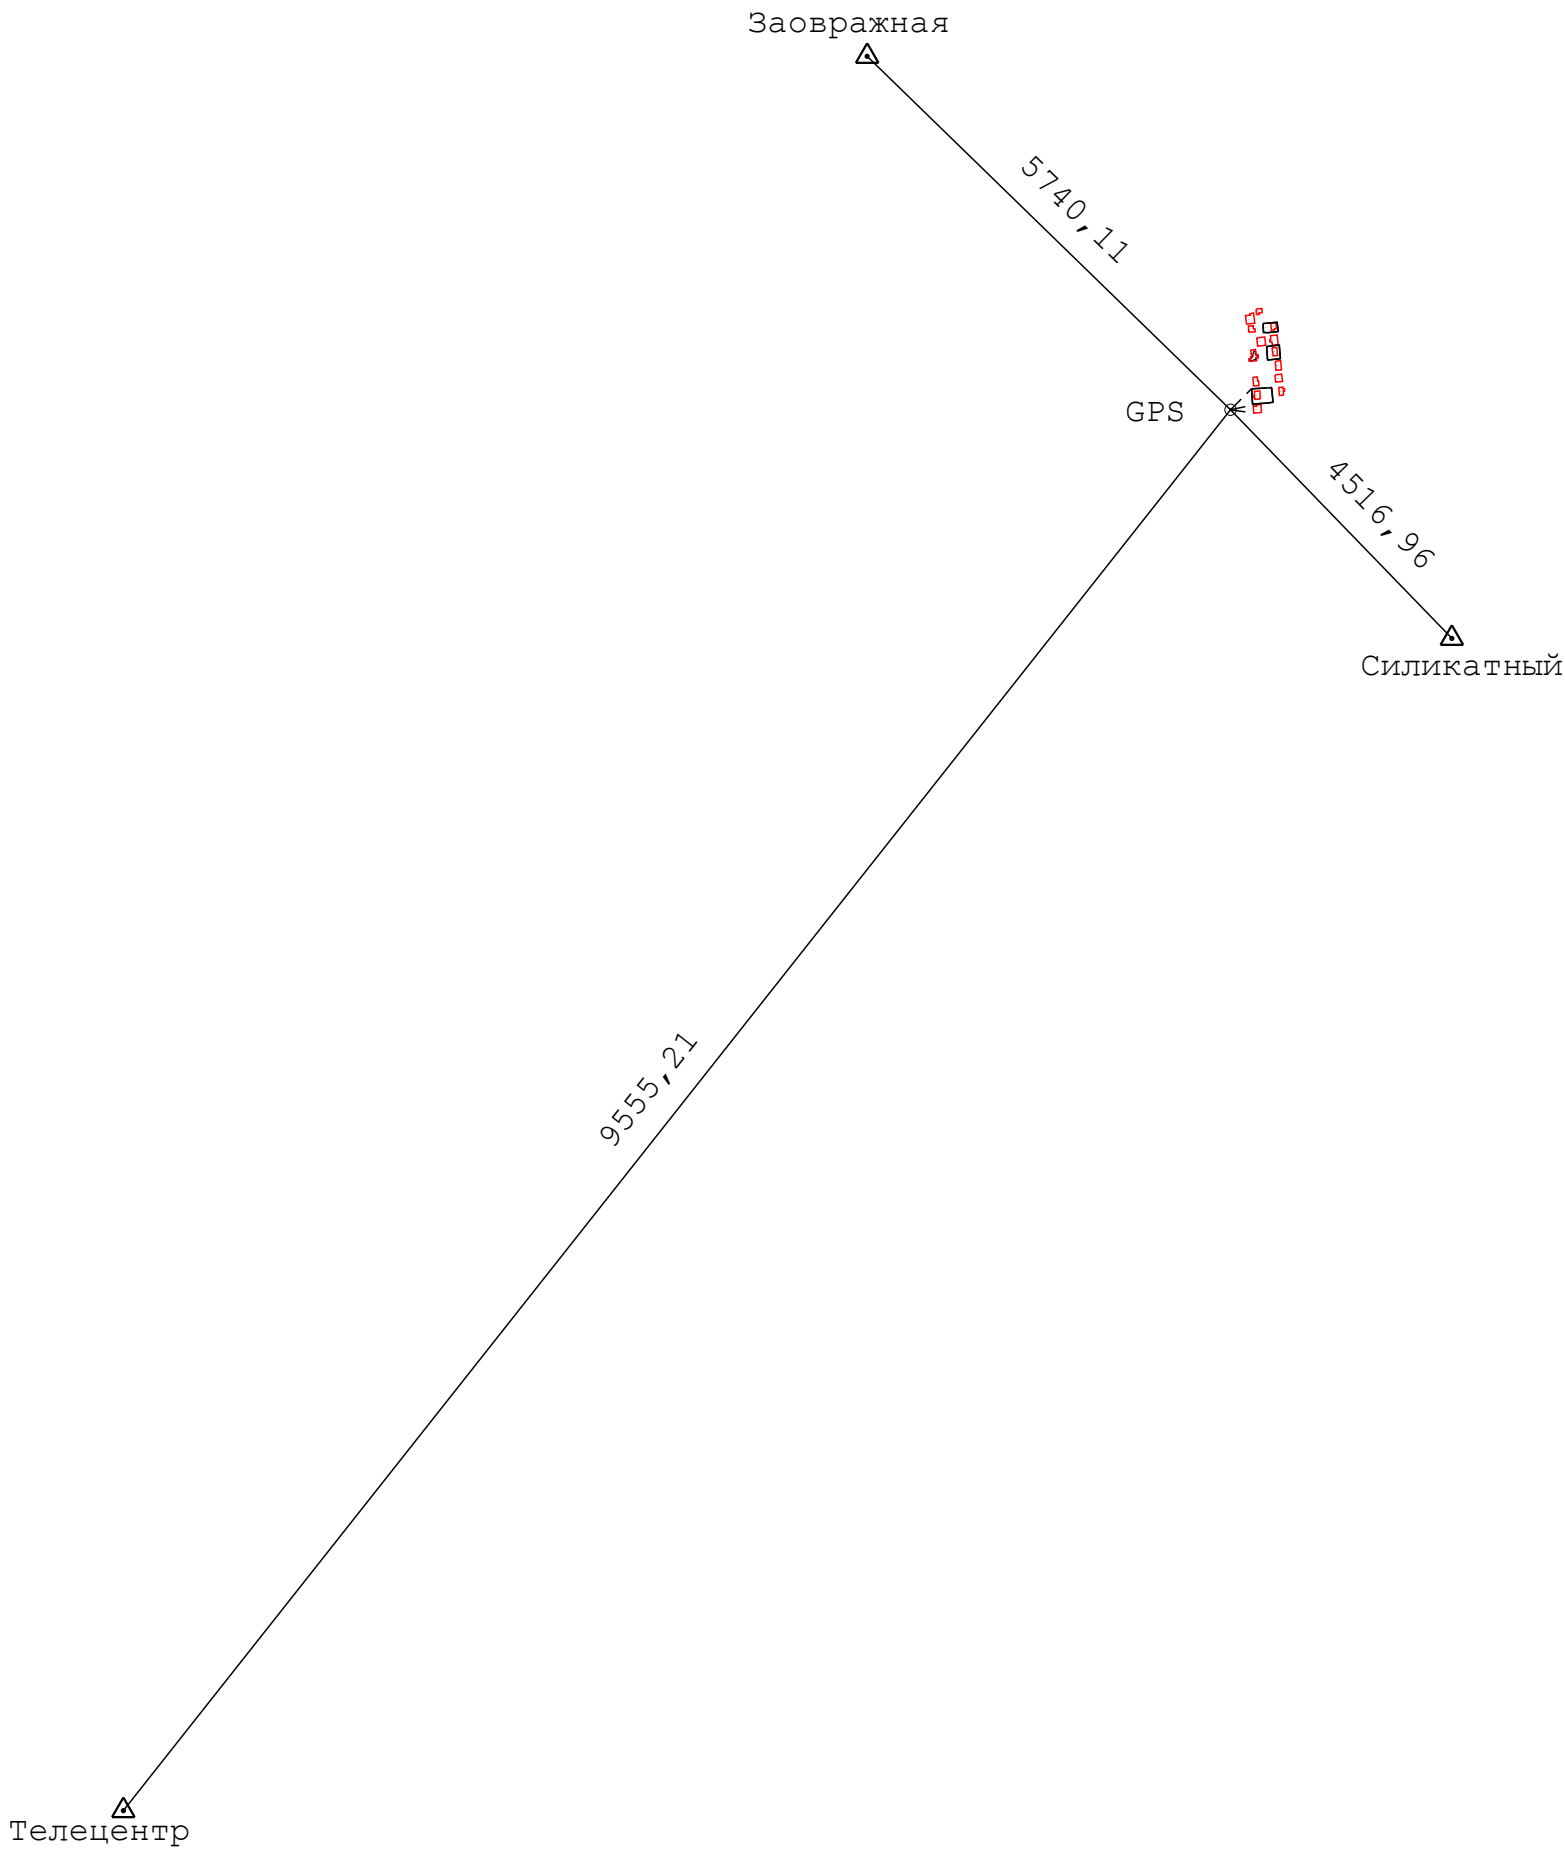

Условные обозначения:

-  - Вновь образованная часть границы, сведения о которой достаточны для определения ее местоположения
-  Войкова - Пункт государственной геодезической сети
-  - Направление от пункта ГГС/ОМС до пункта съёмочного обоснования
-  - Направление от пункта ГГС/ОМС/ТСО до характерной поворотной точки
-  - Значение расстояния по направлению от пункта ГГС/ОМС до пункта съёмочного обоснования
-  - Значение расстояния по направлению от пункта ГГС/ОМС/ТСО до характерной поворотной точки
-  - Название пункта съёмочного обоснования
-  - Пункт съёмочного обоснования